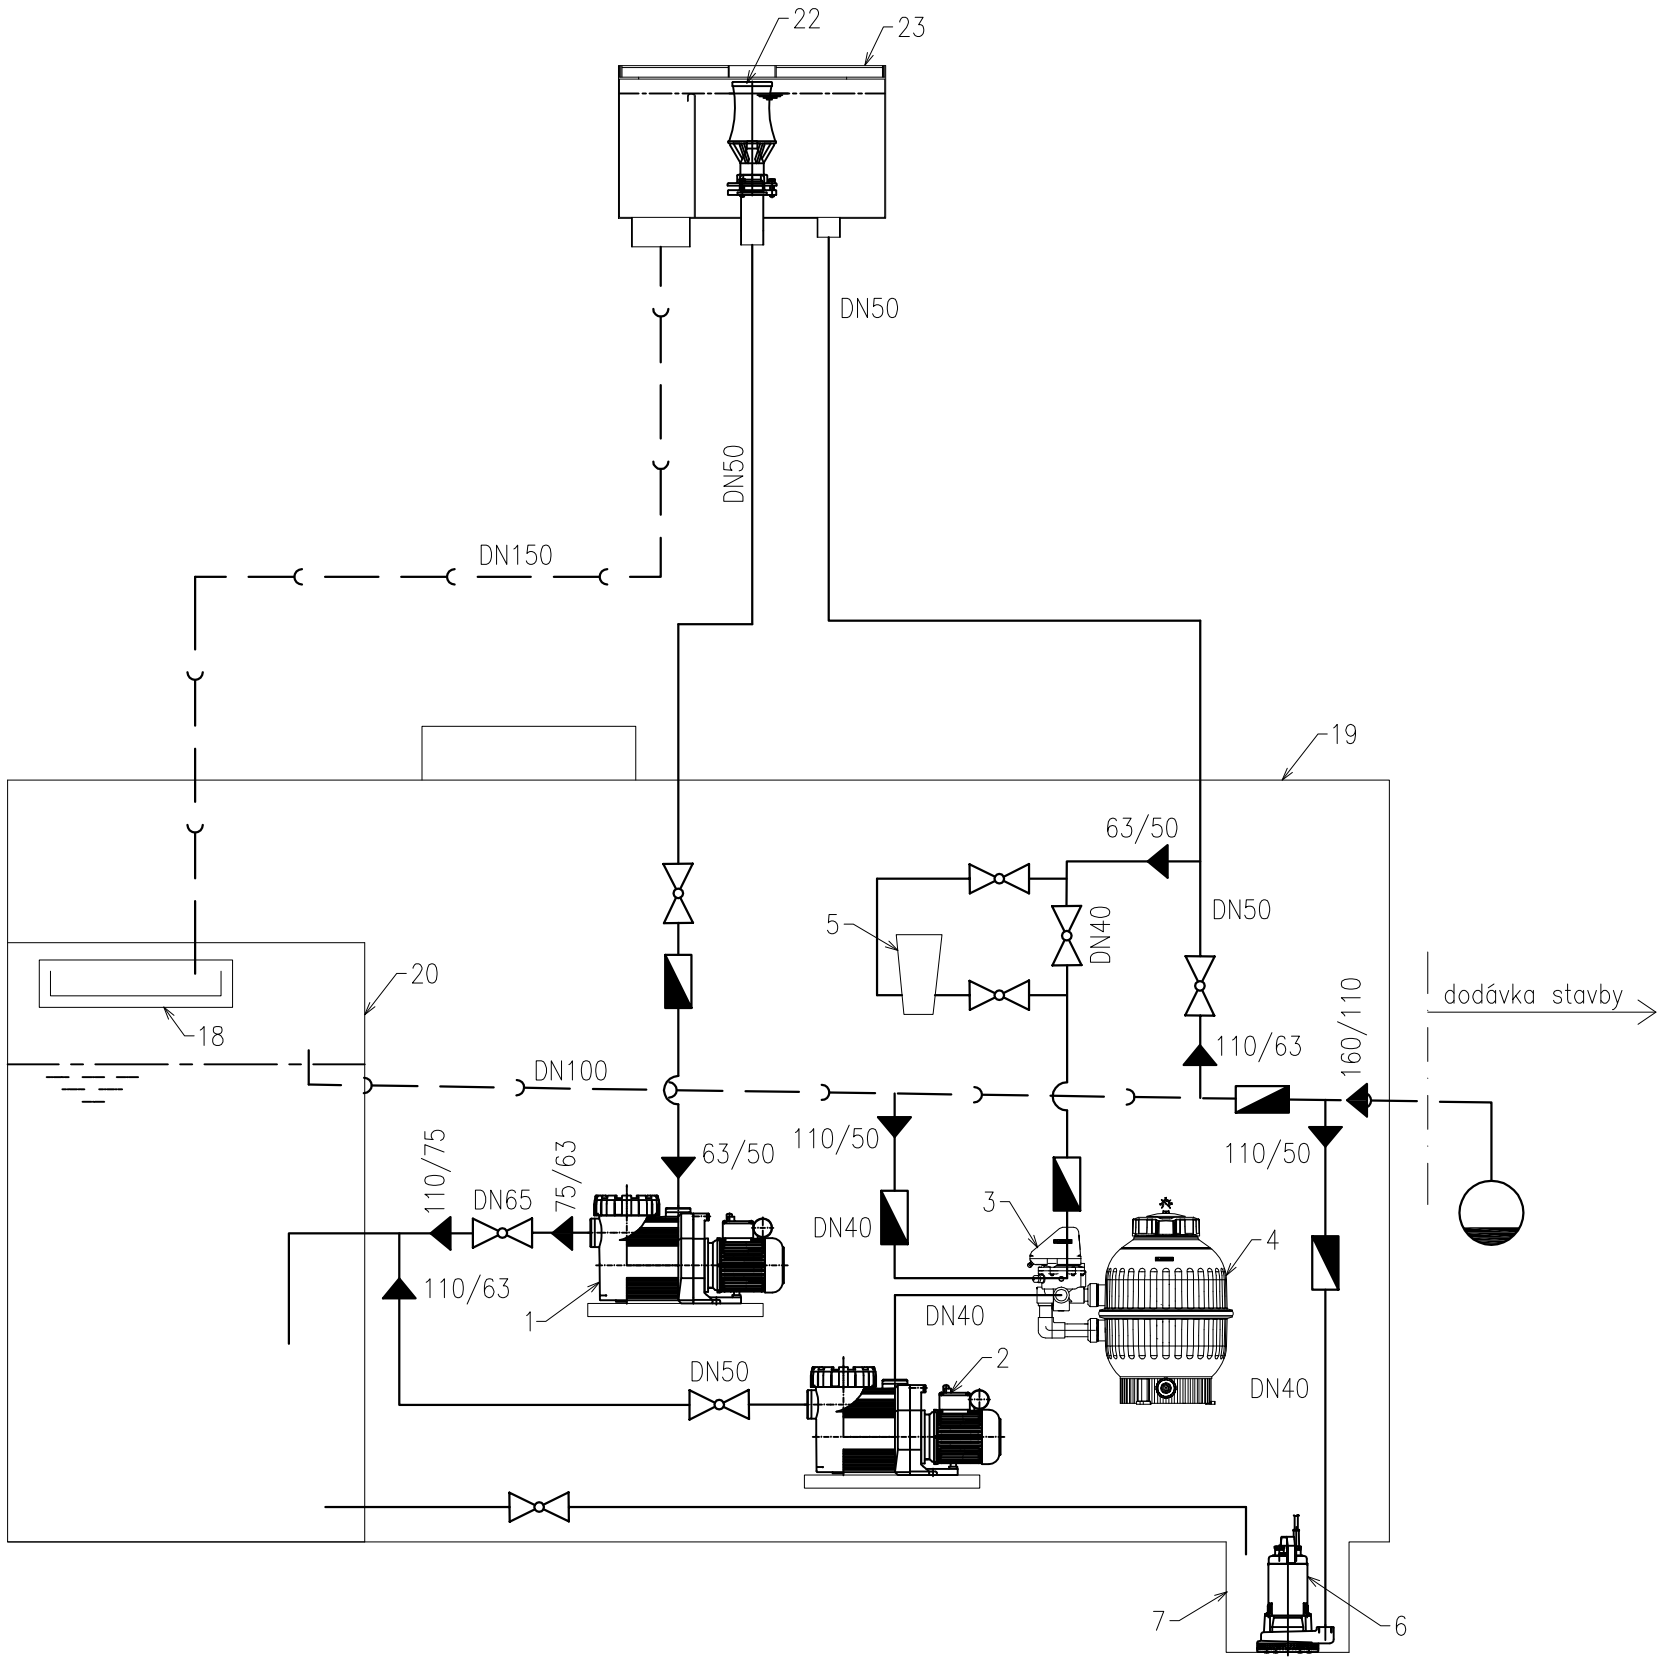

LEGENDA ZNAČENÍ:

potrubí tlakové PVC-U PN10

potrubí PVC KG SN4

Název značky	Grafická značka
Ventil	
Redukce centrická	
Zpětný ventil	
Hrdlový spoj	
Odpad do kanalizace	

LEGENDA:

1. Plastové čerpadlo trysky s integrovaným zachycovačem nečistot připojení DN50/DN40, výkon 0,75 kW; Q=12m³/h při 10 mvs, 230V
2. Plastové čerpadlo filtrace s integrovaným zachycovačem nečistot připojení DN50/DN40, výkon 0,45 kW; Q=12m³/h při 8 mvs, 230V
3. Automatický ovládací 6-ti cestný ventil s bočním připojením na filtr, připojení 1½"
4. Pískový plastový filtr s bočním připojením 1½", vnitřní průměr D500, průtok 9m³/h
5. Poloautomatický dávkovač chemikálií do potrubí
6. Ponorné kalové čerpadlo, nerezové, výkon 0,25kW, Q=6m³/h při 3,7mvs, 230V
7. Čerpací jímka v podlaze strojovny technologie krytá mřížkou
18. PP zachycovací koš s nerezovým sítem
19. Jednoplášťová jednovstupová PP strojovna technologie vodního prvku, vnitřní rozměry vč. retenční nádrže 2400x1900x2000mm, vstupní komínkek 600x600mm
20. Integrovaná PP retenční nádrž, objem 2,85m³, rozměry 1000x1900x1500mm
22. Mosazná napěněná trysky typu Kaskáda s přisáváním vzduchu, ø ústí 90mm, připojení G2"
23. Nerezový nádržka trysky ø700mm, výška 400mm, s přepadovou hranou, přívodem trysky G2", vypouštěním G2", kabelovou průchodkou G1", gravitačním odtokem DN150, 2x držák reflektoru, nerezová pochozí krycí mřížka, vč. kotvení s výškovou rektifikací

Tato projektová dokumentace nenahrazuje projektovou dokumentaci stavební části, slouží pouze jako její podklad.
Tato projektová dokumentace je duševním vlastnictvím společnosti LENTUS AGILIS spol. s.r.o. a nesmí být kopírována ani dále publikována bez souhlasu vlastníka.

Projektant	Vypracoval	Zodpovědný projektant
Ing. Libor Loveček	Ing. Petr Jeřábek	Ing. Ivo Pospíšil

Lentus agilis, spol. s r.o., Školní 809, 691 10 Kobyli
www.lentus.cz; lentus@lentus.cz, tel./fax: 519 431 417

Investor: Město Karlovy Vary, Moskevská 21, 360 05 Karlovy Vary

Název zakázky:

Karlovy Vary, Horní nádraží - úprava přednádražního prostoru

Část stavby: C1 Technologie fontány

Obsah výkresu: Liniové schéma

Č. zakázky	-	
Datum	únor 2018	
Kraj	Karlovarský	
Stupeň	PDPS	
Formát: 2xA4	Měřítko: -	Č.paré
Číslo výkresu: C1.6		