



PŮDORYS

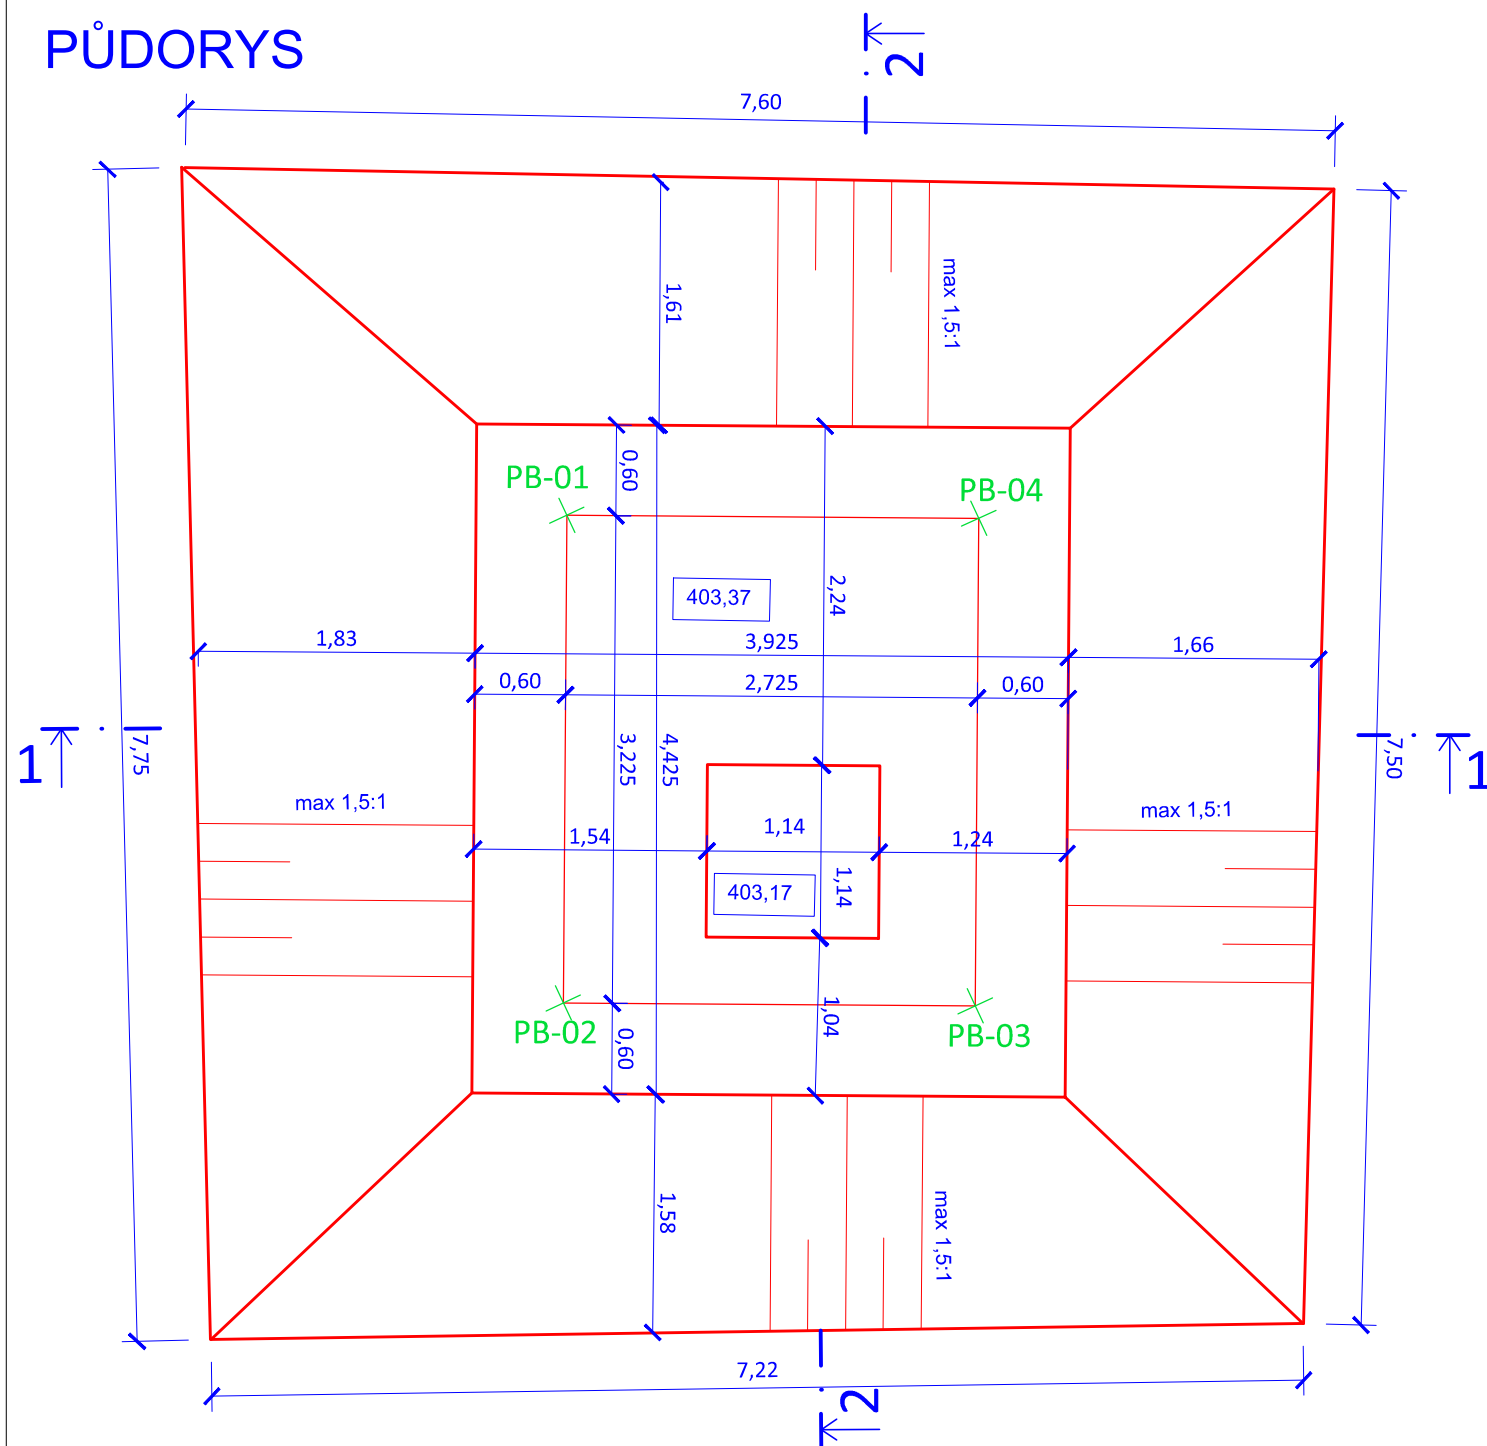


ŘEZ 1-1

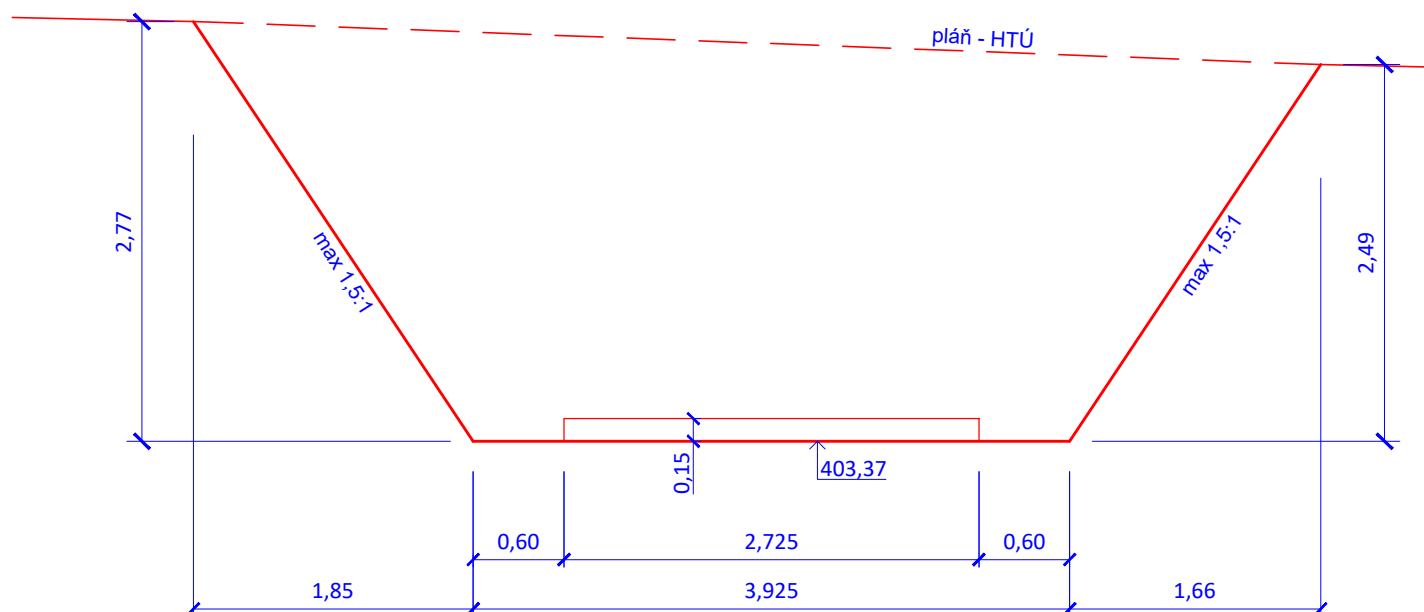

VÝKOPY STROJOVNY M 1 : 50

ŘEZ 2-2

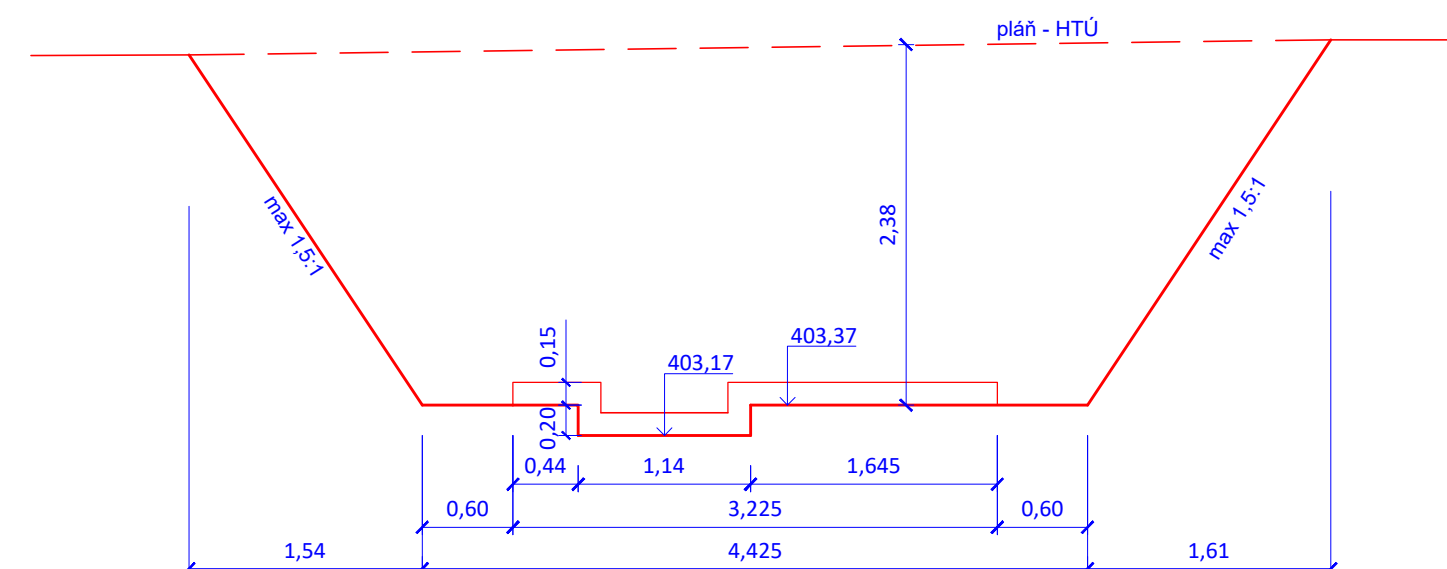

Vytyčovací body - podkladní beton

PB-01	-1010498.9802	-850250.6403	403.37
PB-02	-1010502.0176	-850249.5596	403.37
PB-03	-1010501.1045	-850246.9932	403.37
PB-04	-1010498.0670	-850248.0739	403.37

 Inplan CZ s.r.o. dopravní stavby městské inženýrství Majakovského 707/29 360 05 Karlovy Vary www.inplan.cz	Zodpovědný projektant: Ing. Ota Řezanka	Hlavní projektant: Ing. Ota Řezanka	Stavebník: Město Karlovy Vary Moskevská 21, 360 05 Karlovy Vary	
	Projektant: Ing. Radoslav Zach	Technická kontrola: Ing. Petr Král	Datum: 02/2018	Paré číslo:
	Zakázka: Karlovy Vary, Horní nádraží - úprava přednádražního prostoru		Úroveň: PDPS	
	Část: Fontána	Příloha: Výkopy strojovny	Číslo zakázky: 012018	Číslo přílohy: B5.2

Dokumentaci lze užívat ve smyslu příslušné smlouvy o dílo, kopírování a rozšiřování bez předchozího souhlasu je zakázáno.