STROJOVNA 1 : 50

PŮDORYS

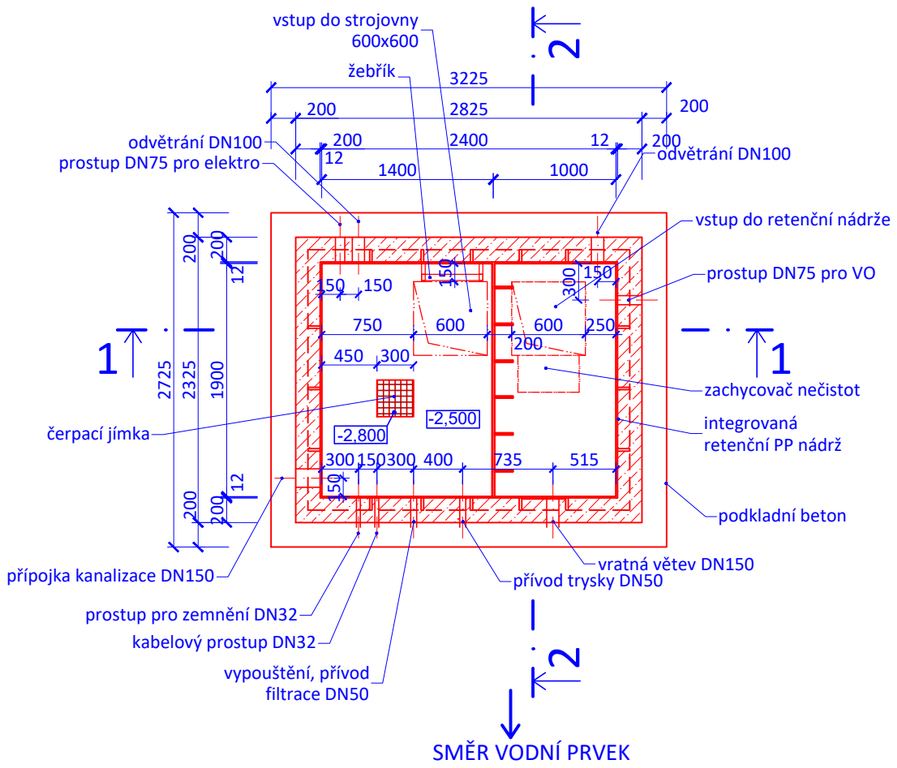

ŘEZ 2-2

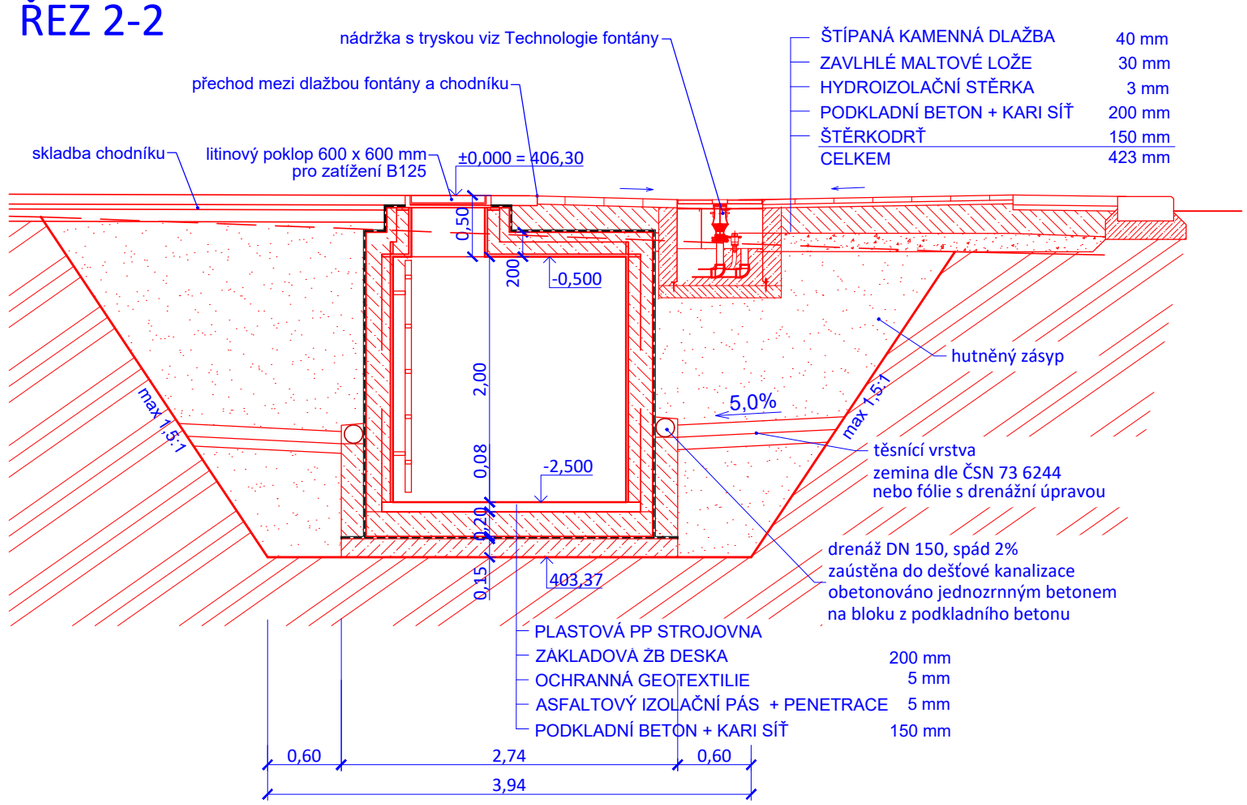

ŘEZ 1-1

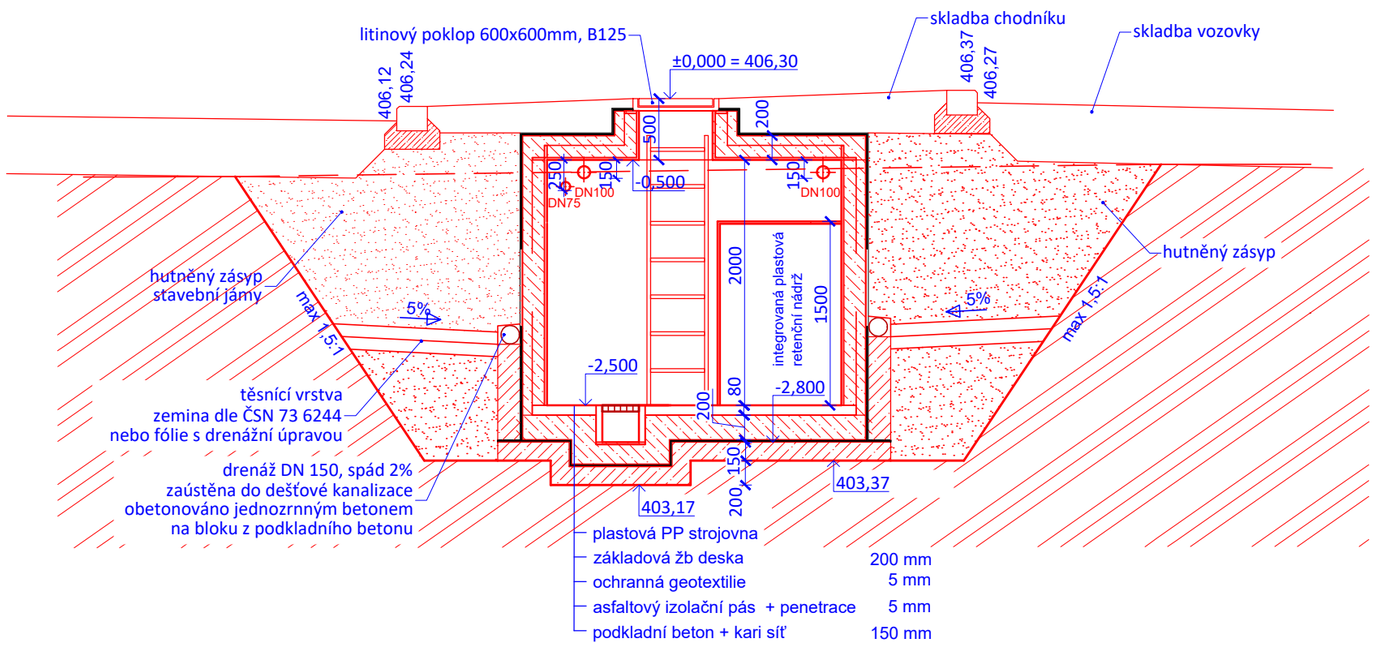

Poznámky:

1) Technologie vodního prvku viz samostatná dokumentace příloha *C - Technologie fontány.* Nutno číst s touto přílohou.
2) Zakreslení a popis prostupů strojovnou viz příloha č. *C1.4 - Strojovna technologie* v dokumentaci *C - Technologie fontány*.
3) Specifikace materiálů jsou uvedeny v technické zprávě.

Použité materiály:

- Podkladní beton C12/15 + Kari síť
- Beton C25/30 - XA2 + výztuž B500B
- Hutněný zásyp

Inplan CZ s.r.o.
dopravní stavby
městské inženýrství
Majakovského 707/29
360 05 Karlovy Vary
www.inplan.cz

Zodpovědný projektant: Ing. Ota Řezanka	Hlavní projektant: Ing. Ota Řezanka	Stavebník: **Město Karlovy Vary** Moskevská 21, 360 05 Karlovy Vary	
Projektant: Ing. Radoslav Zach	Technická kontrola: Ing. Petr Král		
Zakázka: **Karlovy Vary, Horní nádraží - úprava přednádražního prostoru**		Datum: 02/2018	Paré číslo:
		Úroveň: PDPS	
Část: Fontána		Číslo zakázky: 012018	
Příloha: Strojovna		Měřítko: 1 : 50	Číslo přílohy: **B5.3**

Dokumentaci lze užívat ve smyslu příslušné smlouvy o dílo, kopírování a rozšiřování bez předchozího souhlasu je zakázáno.