



Dotisk do režimu RT sčítáním  
mezi školickou a hlavní budovou ZŠP.

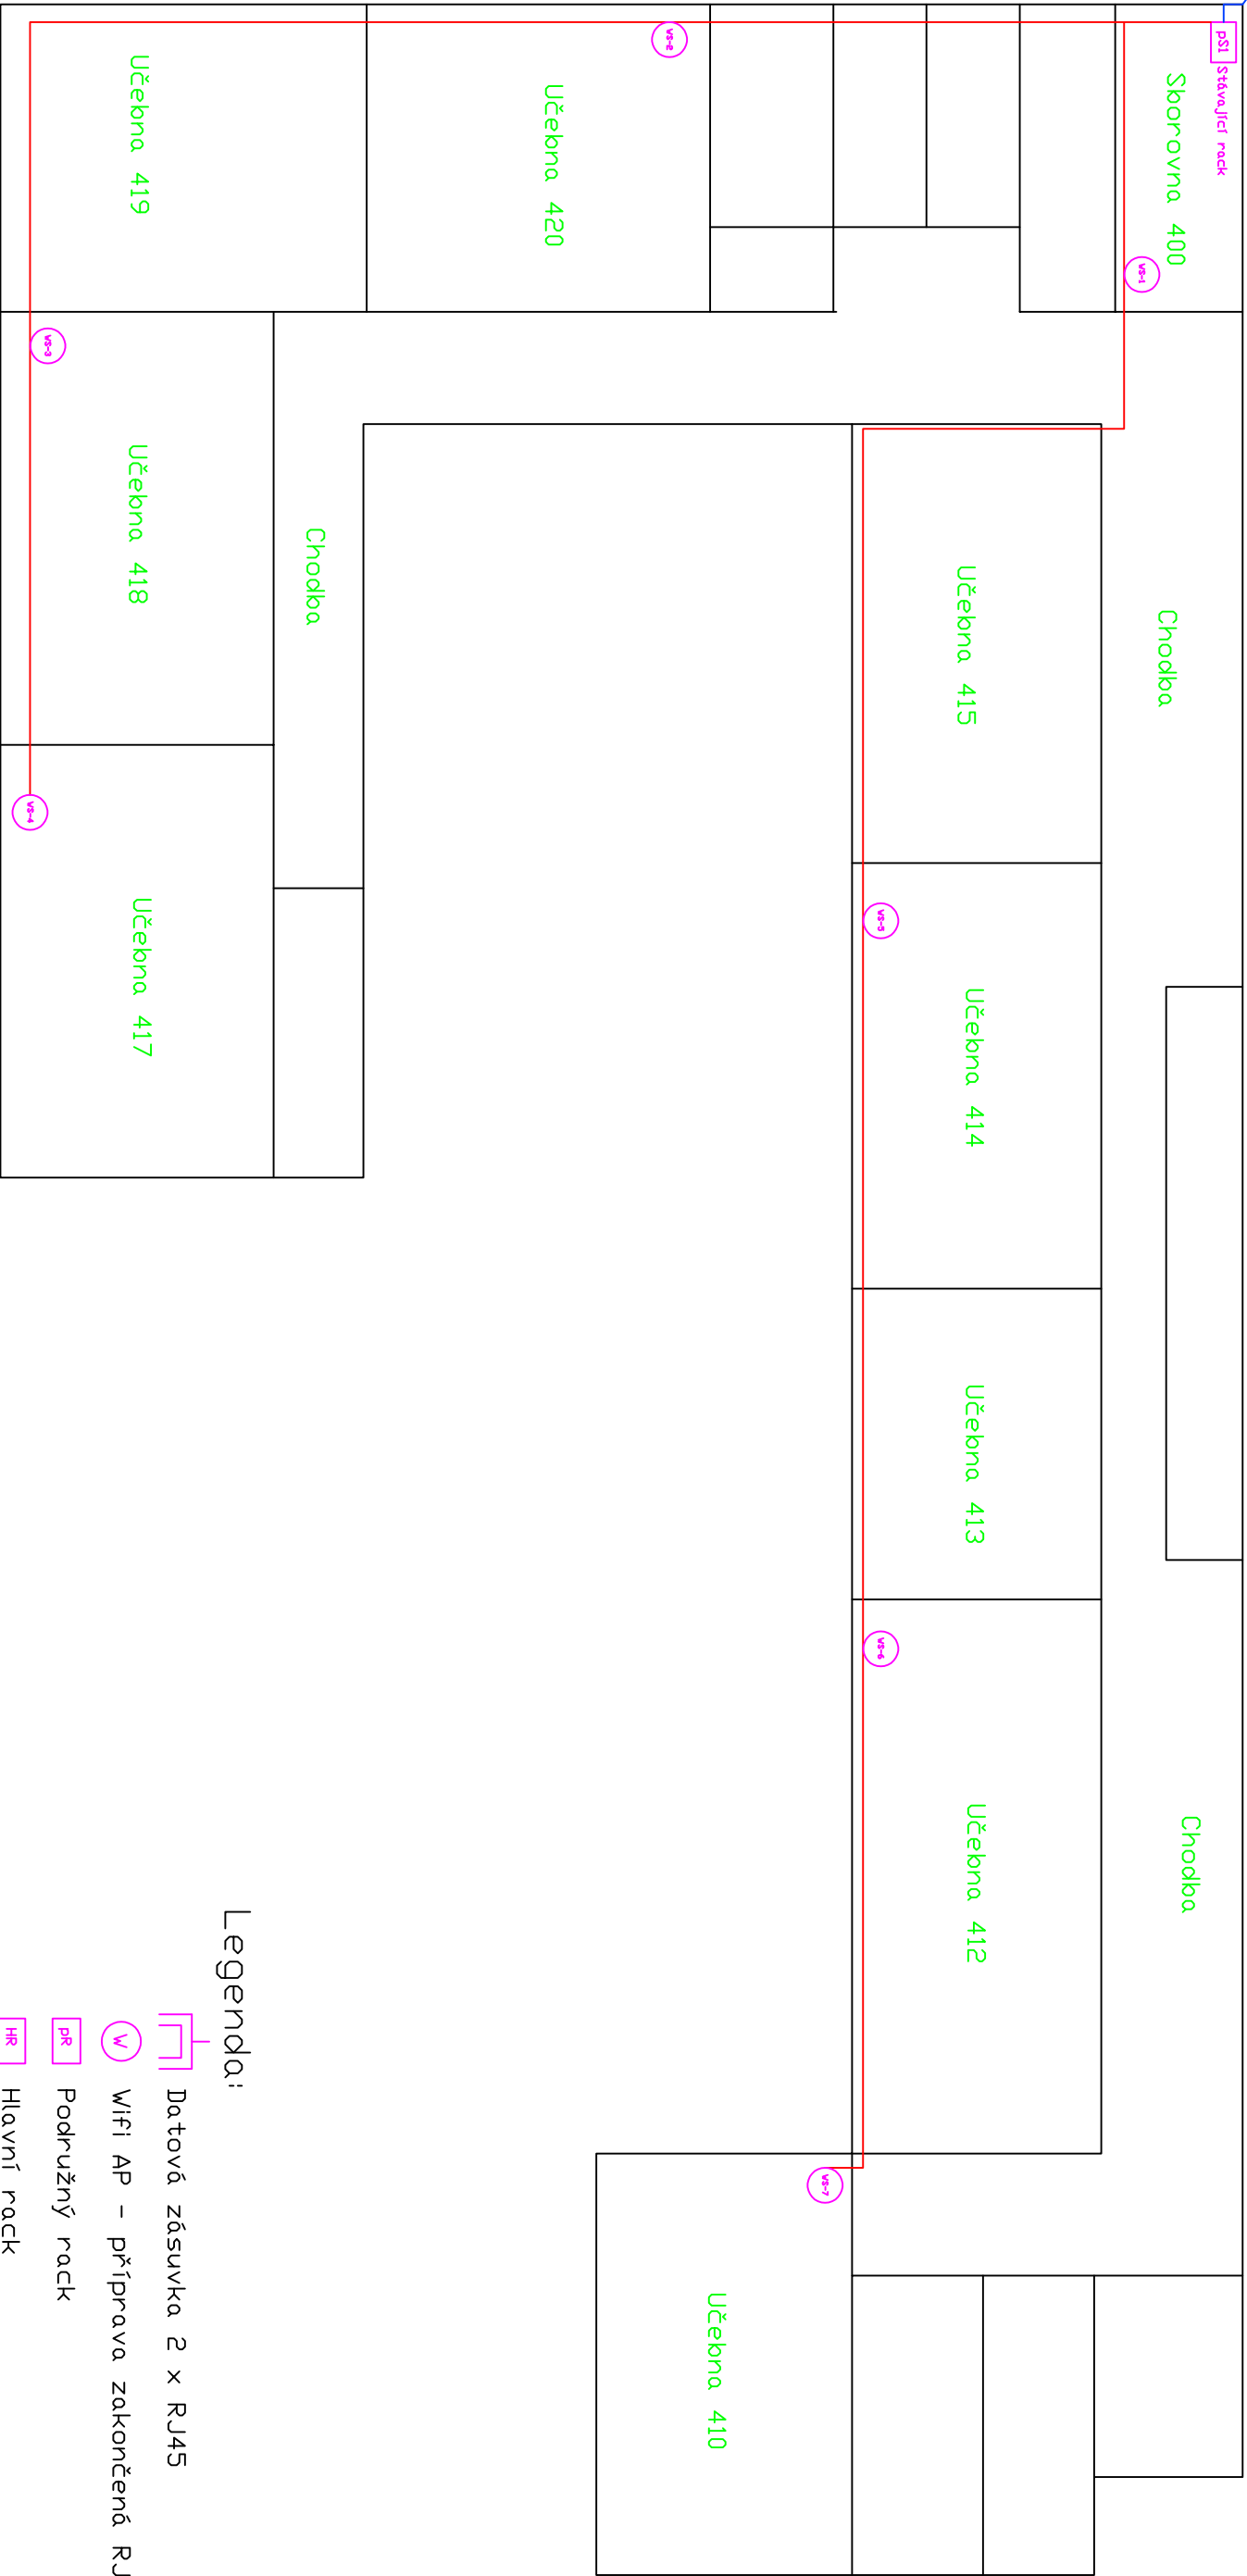

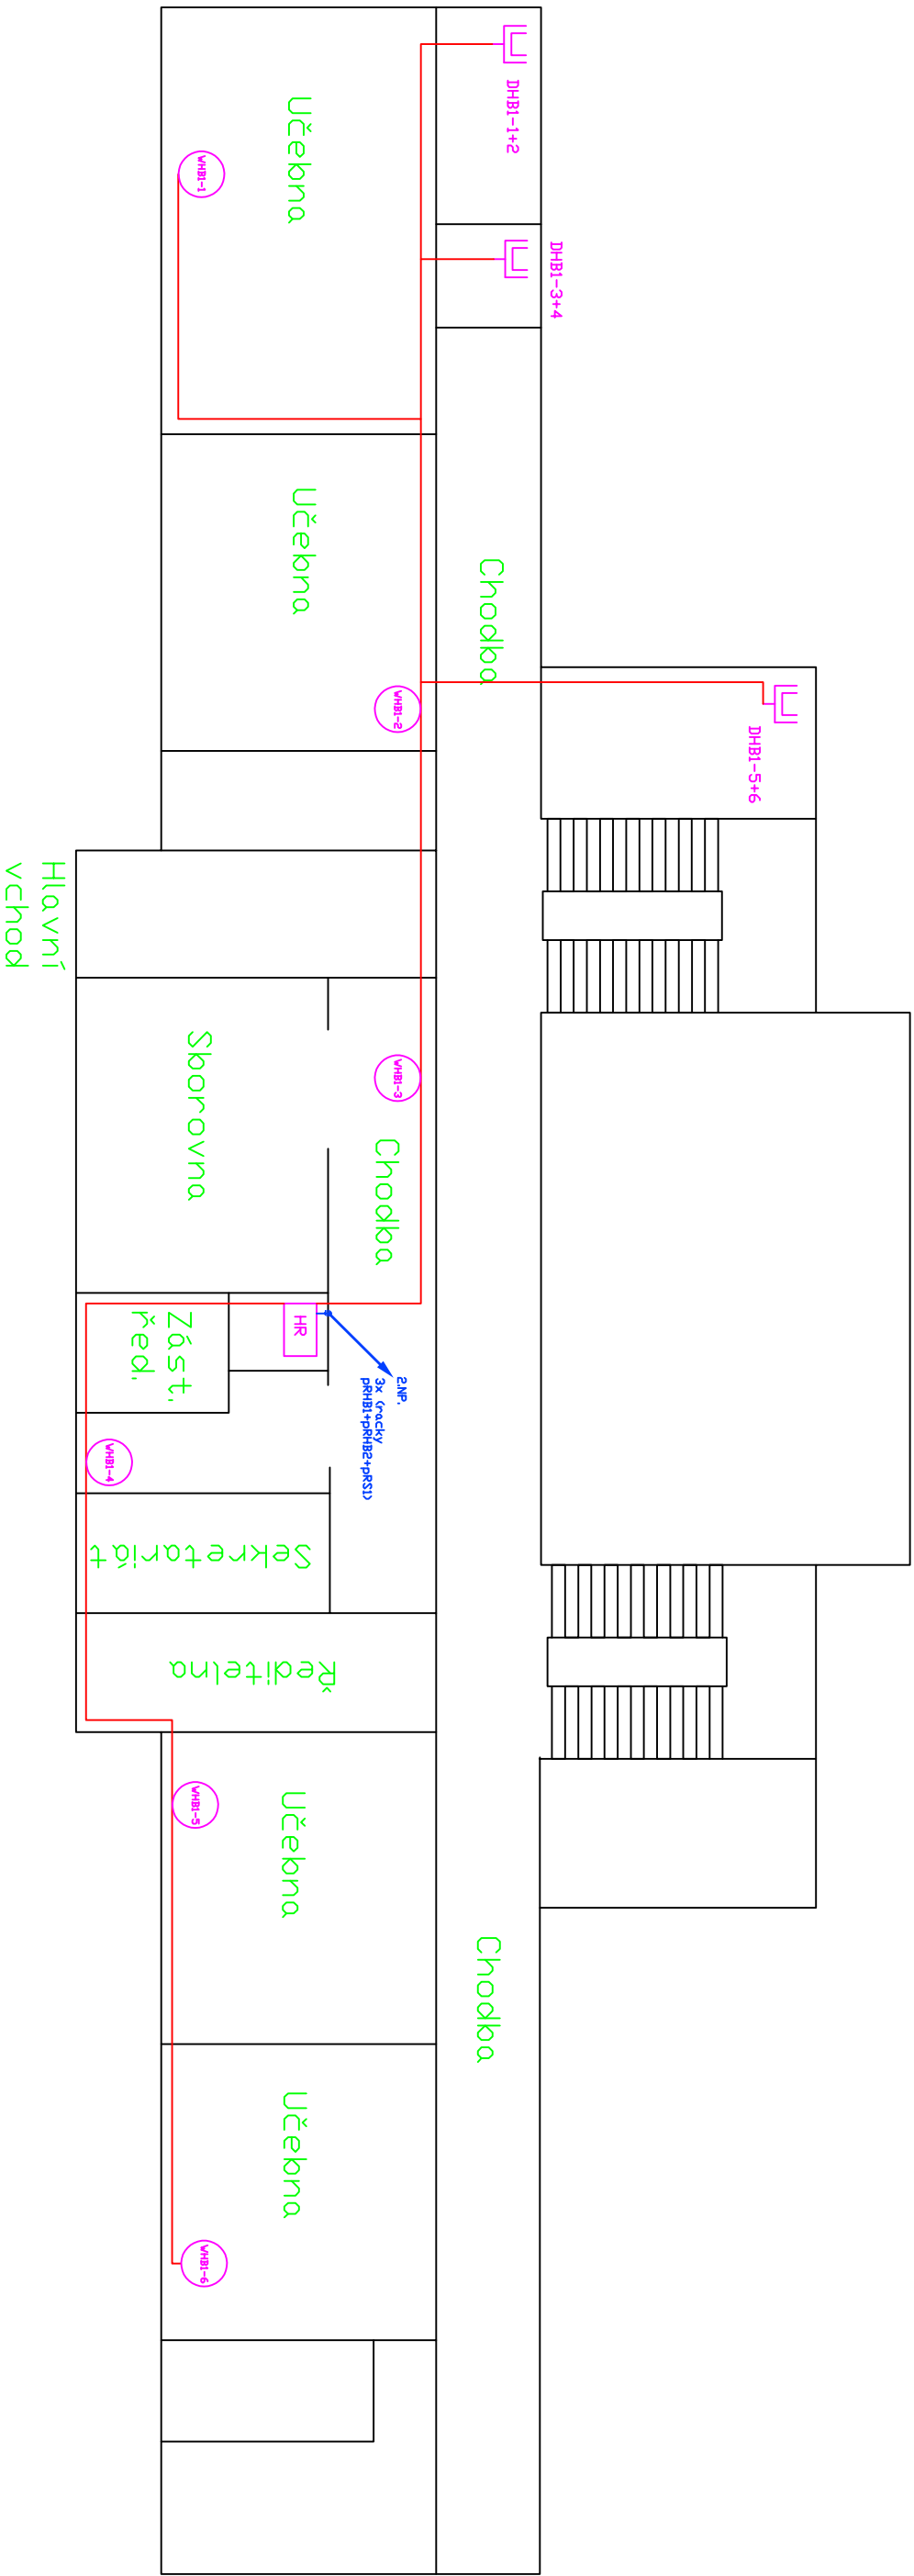







Legenda:


- Datová zásuvka 2 x RJ45
- WiFi AP – příprava zakončená RJ45
- Podružný rack
- Hlavní rack
- Kabelové vedení UTP CAT.6,LSZH
- Optický kabel 8 vl. 9/125 SM
- VNITŘNÍ LSDH, gelový s ochranou








 

## Legenda:

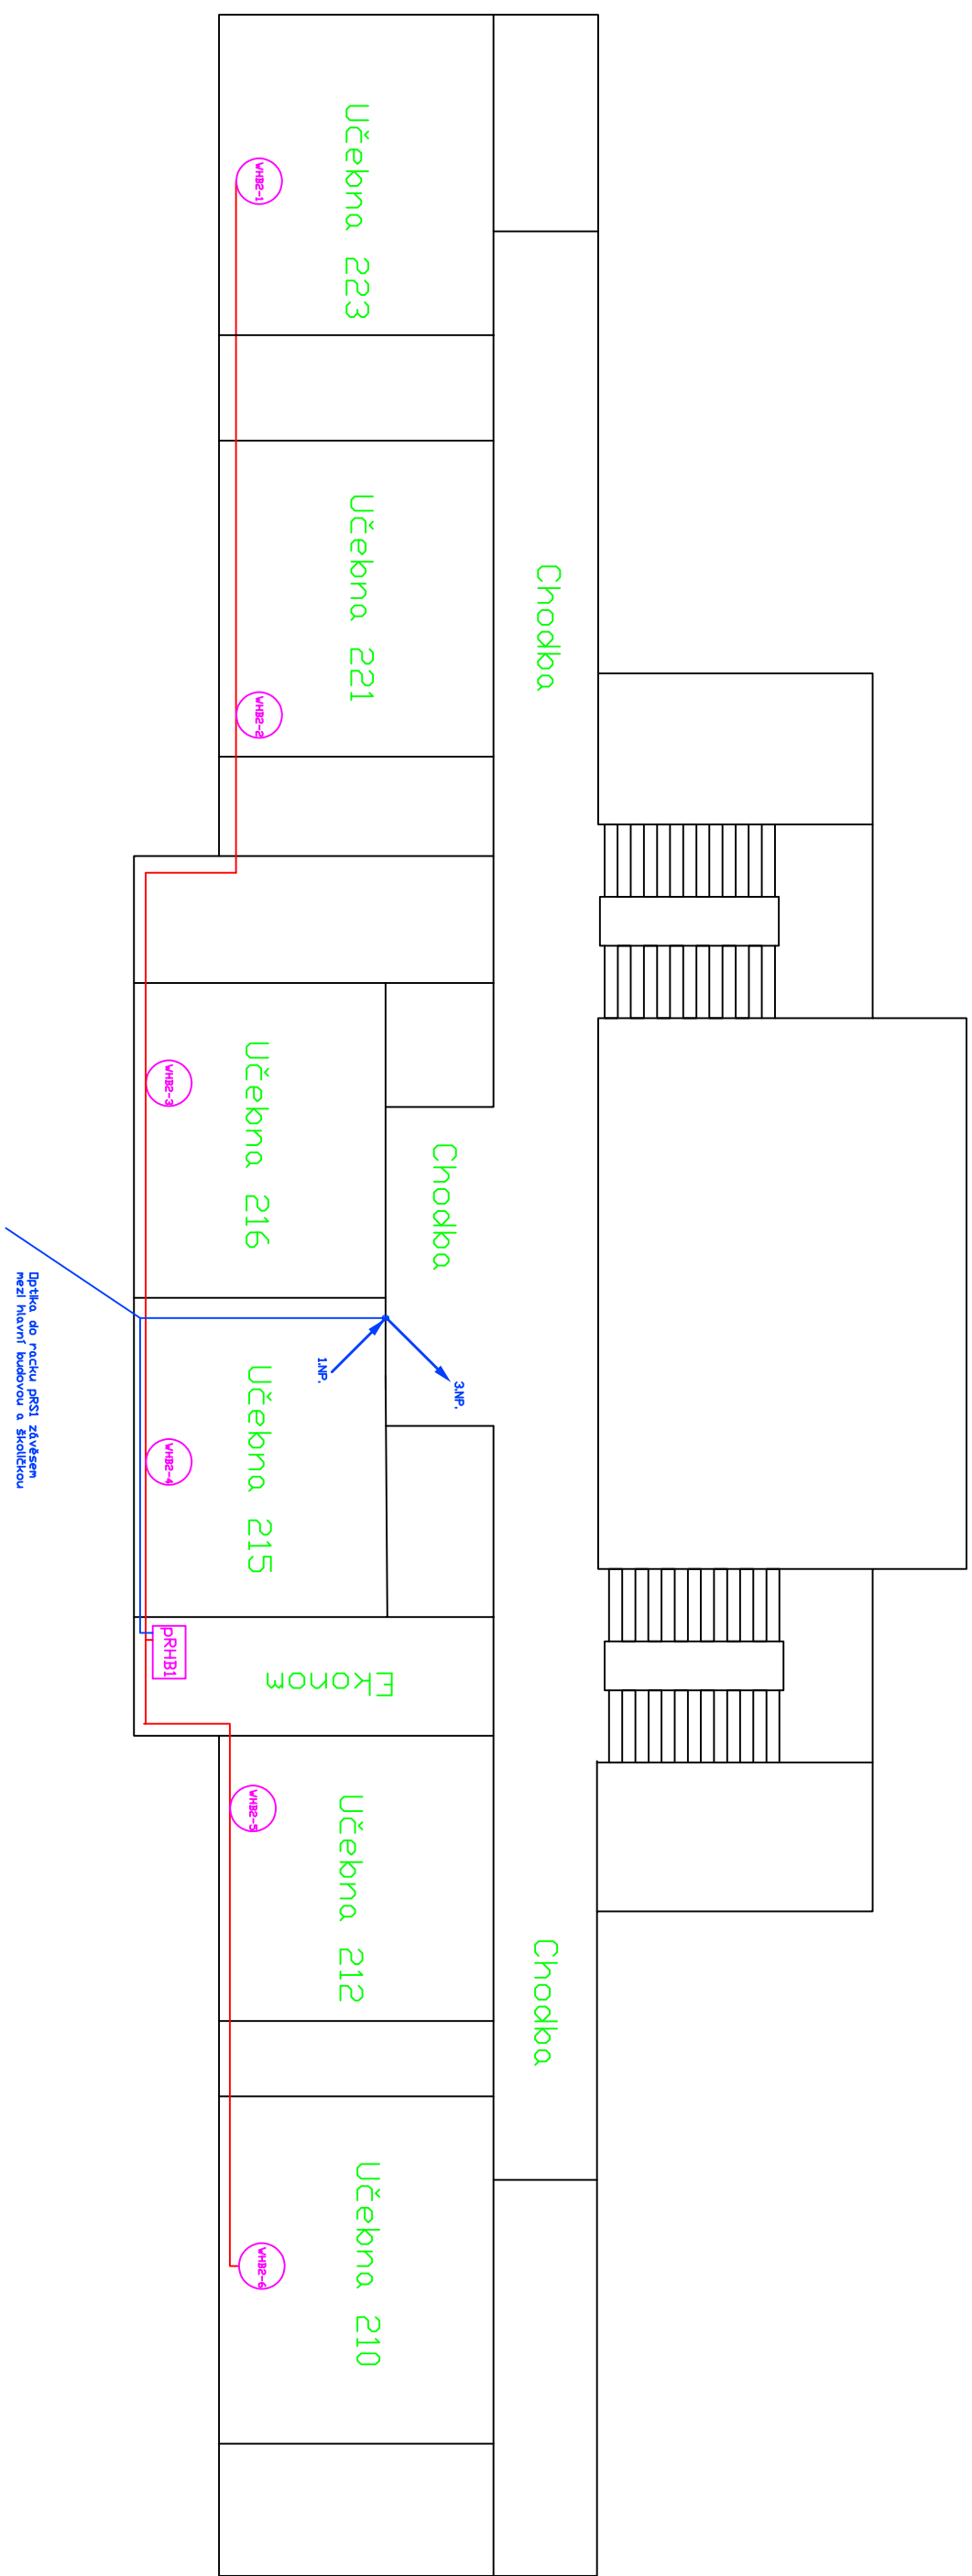
-  Datová zásuvka 2 x RJ45
-  Wifi AP – příprava zakončená RJ45
-  Podružný rack
-  Hlavní rack
-  Kabelové vedení UTP CAT.6,LSZH
-  Optický kabel 8 vl. 9/125 SM
-  VNITŘNÍ LSDH, gelový s ochranou


 Studentská 94/47, 36007, Karlovy Vary Tel: 353 222 850, www.stamp.cz	Část projektu:		Projektová dokumentace LAN a WIFI	
	Projekt:	Zajištění konektivity a pořízení vybavení odborných učeben pro základní školy Karlovy Vary		
	Výkres:	Hlavní budova – 1 NP – půdorys – nové rozvody a umístění nových zařízení		
	Školac: ZŠ jazyků Karlovy Vary Libušina 1032/31 360 01 Karlovy Vary			Nakreslil: Ing.Pavel Durdil
Schválil: Ing.Jan Durdil			Datum 18.1.2018	



Legend:


-  Datová zásuvka 2 x RJ45
-  Wifi AP – příprava, zakončená RJ45
-  Podružný rack
-  Hlavní rack
-  Kabelové vedení UTP CAT.6,LSZH
-  Optický kabel 8 vl. 9/125 SM
-  VNITŘNÍ LSDH, gelový s ochranou

 Studentská 94/41, 36007, Karlovy Vary Tel: 353 222 850, www.stamp.cz	Část projektu:		Projektová dokumentace LAN a WIFI		Škola:	ZŠ jazyků Karlovy Vary Libušina 1032/31 360 01 Karlovy Vary	
	Projekt:		Zajištění konektivity a pořízení vybavení odborných učeben pro základní školy Karlovy Vary		Nakreslil:	Ing. Pavel Durdil	
	Výkres:		Hlavní budova – 2 NP – půdorys – nové rozvody a umístění nových zařízení		Schválil:	Ing. Jan Durdil	
					Datum	18.1.2018	
						Stránka 3/4	

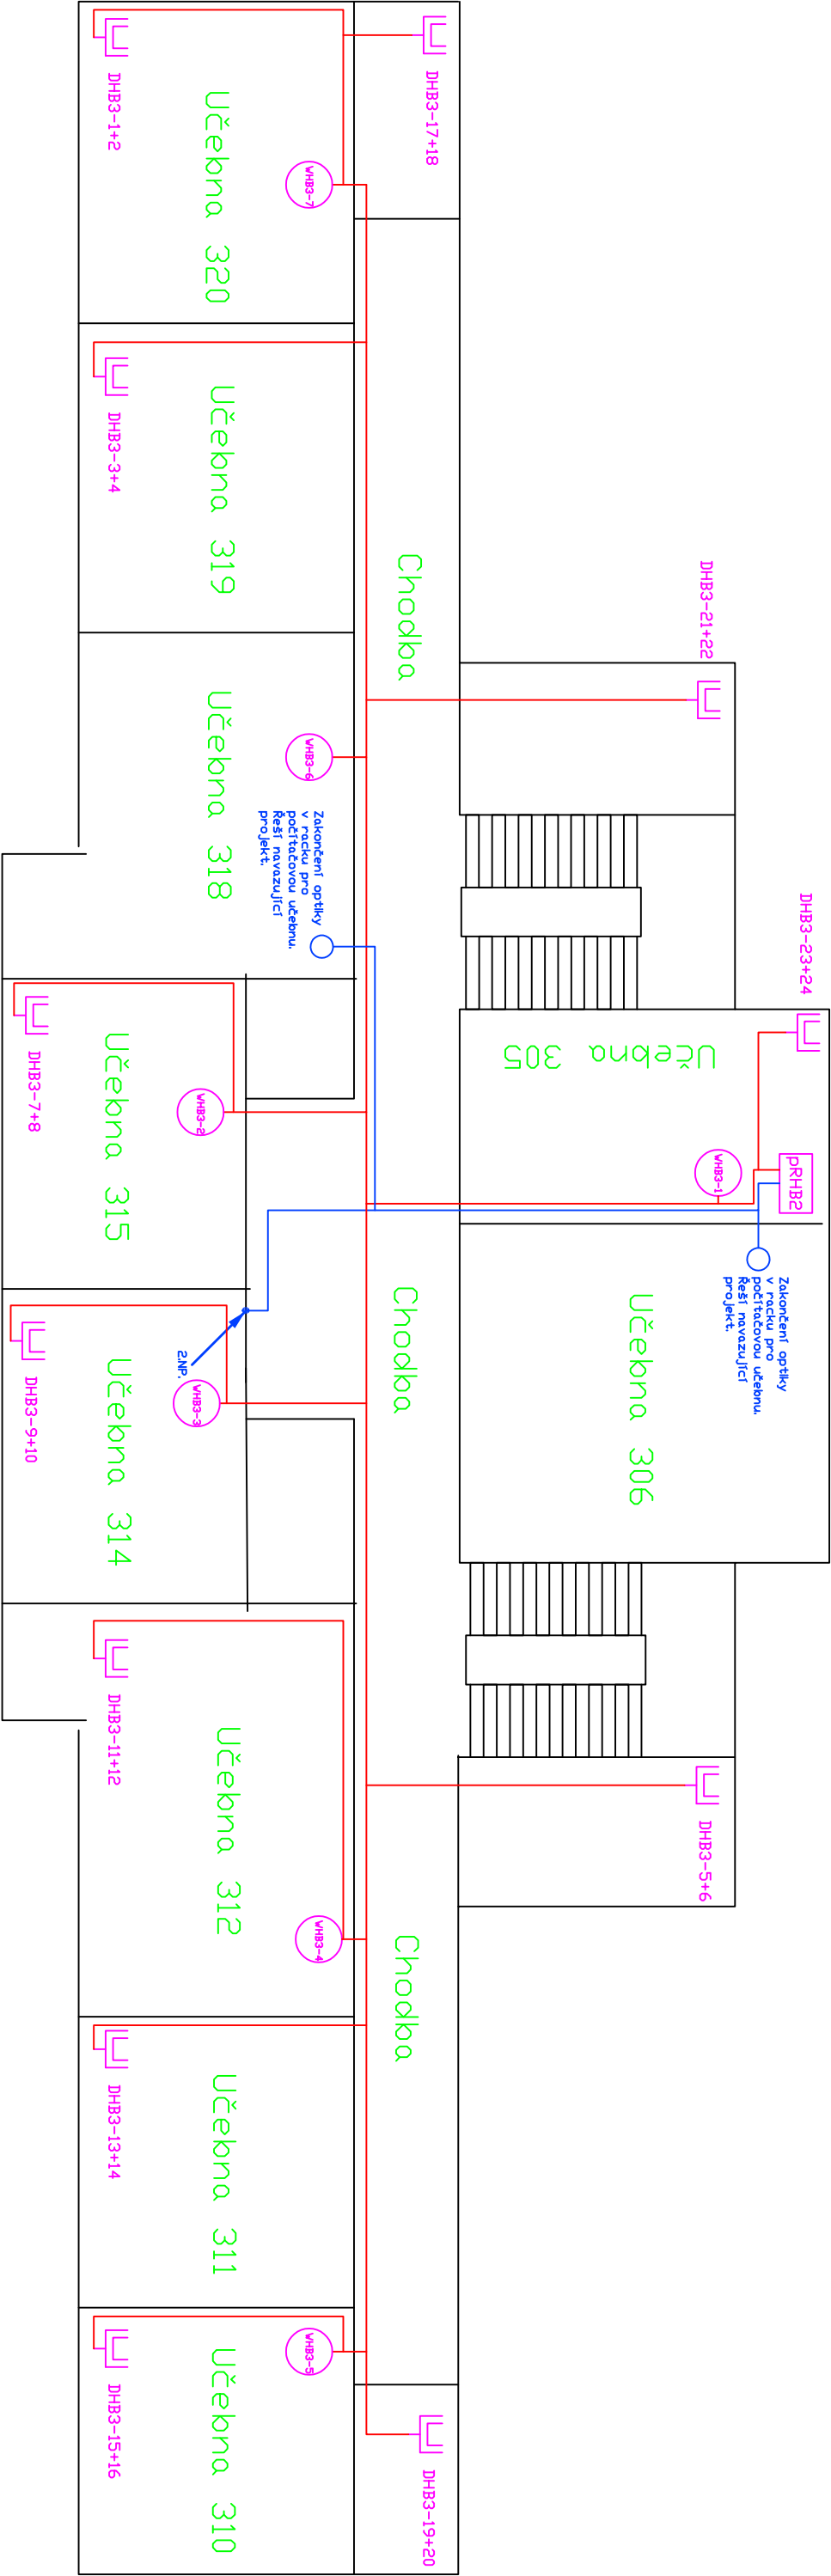

Legenda:

- Datová zásuvka 2 x RJ45
- WiFi AP - příprava zakončená RJ45
- Podružný rack
- Hlavní rack
- Kabelové vedení UTP CAT6,LSZH
- Optický kabel 8 vl. 9/125 SM
- VNITŘNÍ LSOH, gelový s ochranou

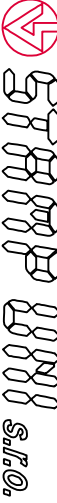 STŘEDNÍ ŠKOLA KARLOVY VARY Studentská 94/47, 36007, Karlovy Vary Tel: 353 222 850, www.stamp.cz	Část projektu:		Projektová dokumentace LAN a WIFI	
	Projekt:	Zajištění konektivity a pořízení vybavení odborných učeben pro základní školy Karlovy Vary		
	Výkres:	Hlavní budova – 3 NP – půdorys – nové rozvody a umístění nových zařízení		
	Škola:			ZŠ Jazyků Karlovy Vary Libušina 1032/31 360 01 Karlovy Vary
		Nakreslil:	Ing.Pavel Durdil	Stránka 4/4
		Schválil:	Ing.Jan Durdil	Datum 18.1.2018