



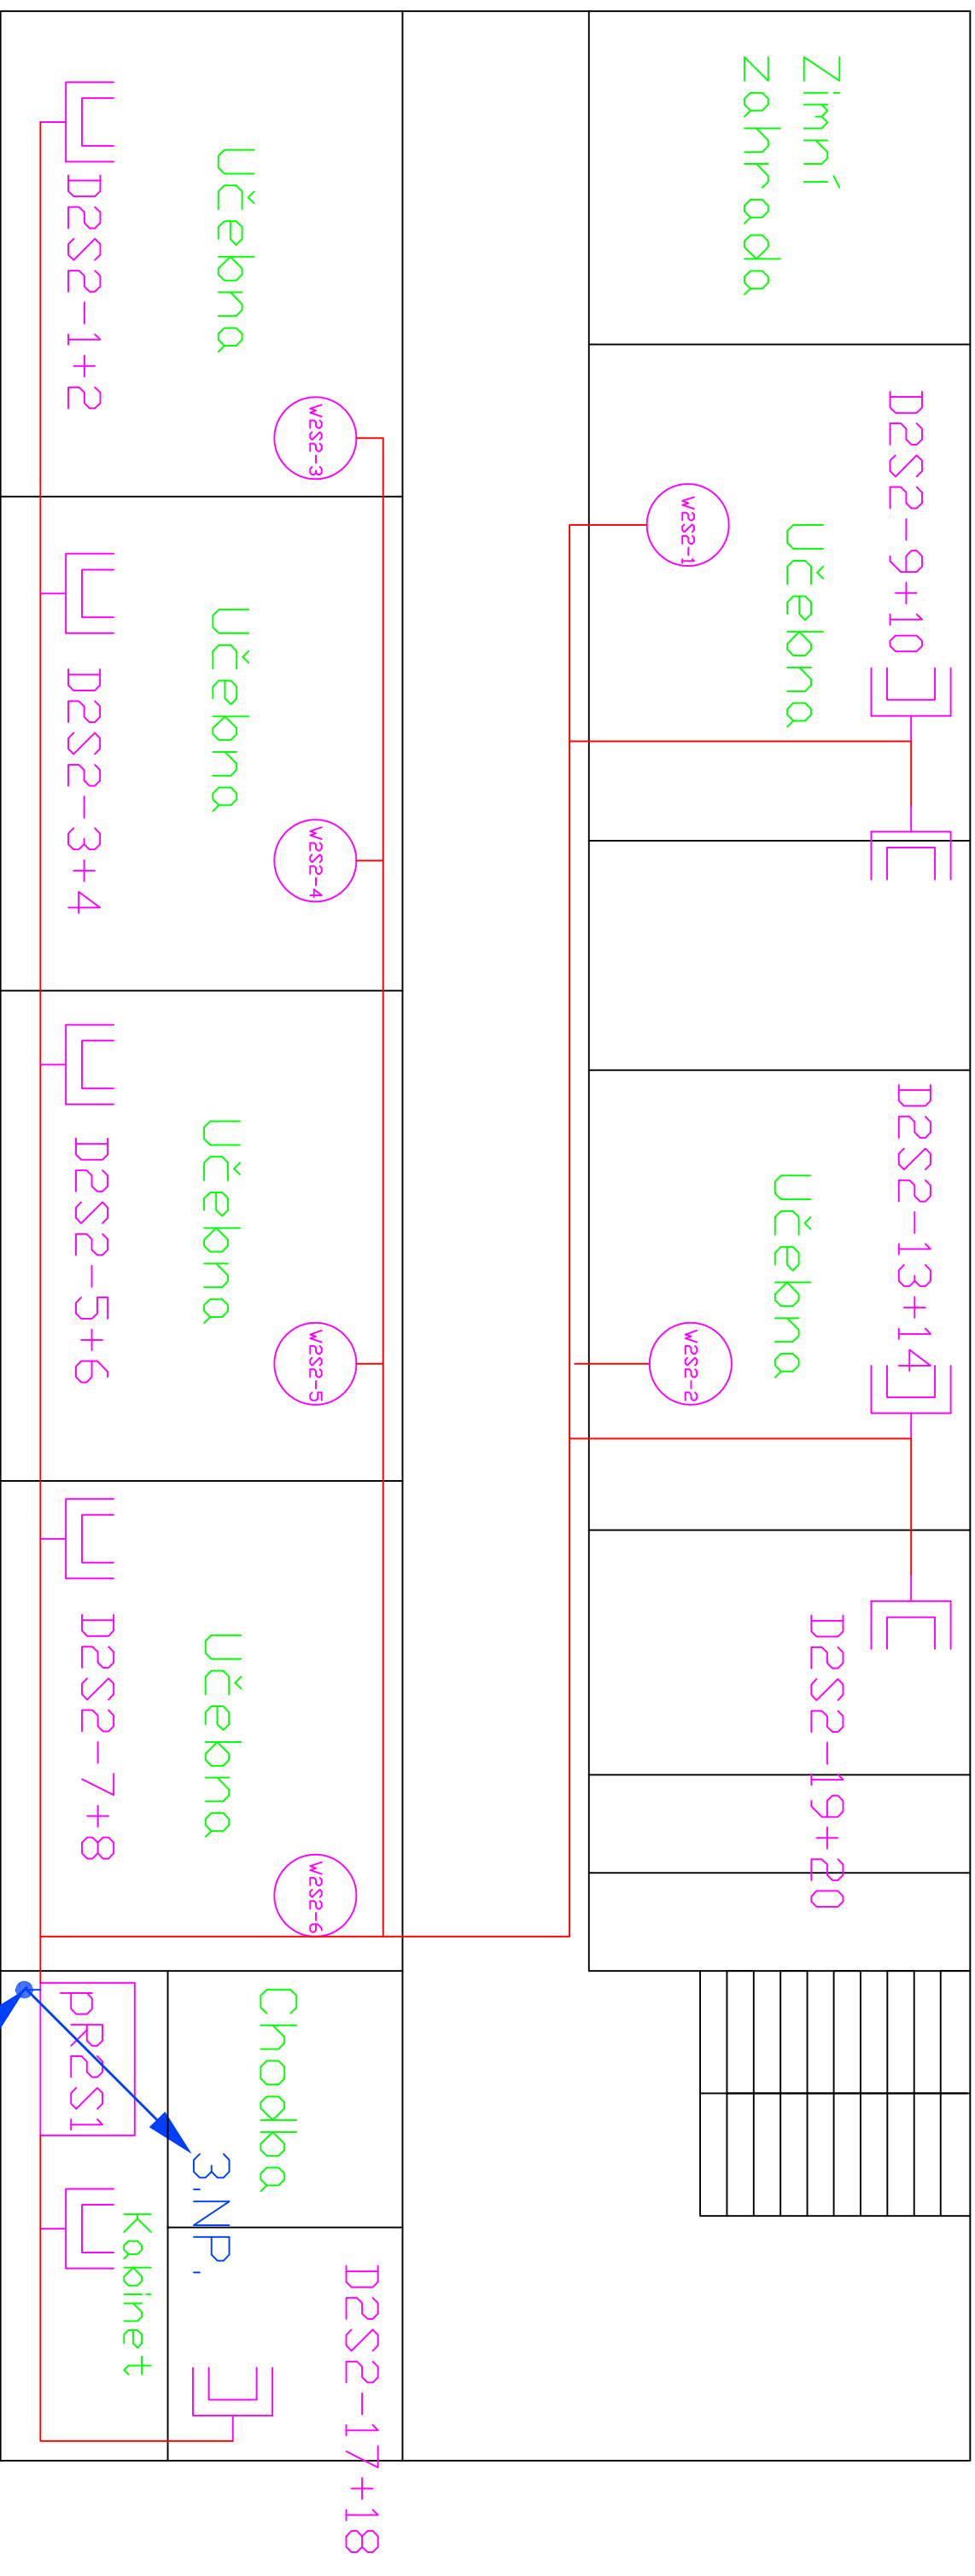
2xOptika z RH do PRJ1 a PRD1

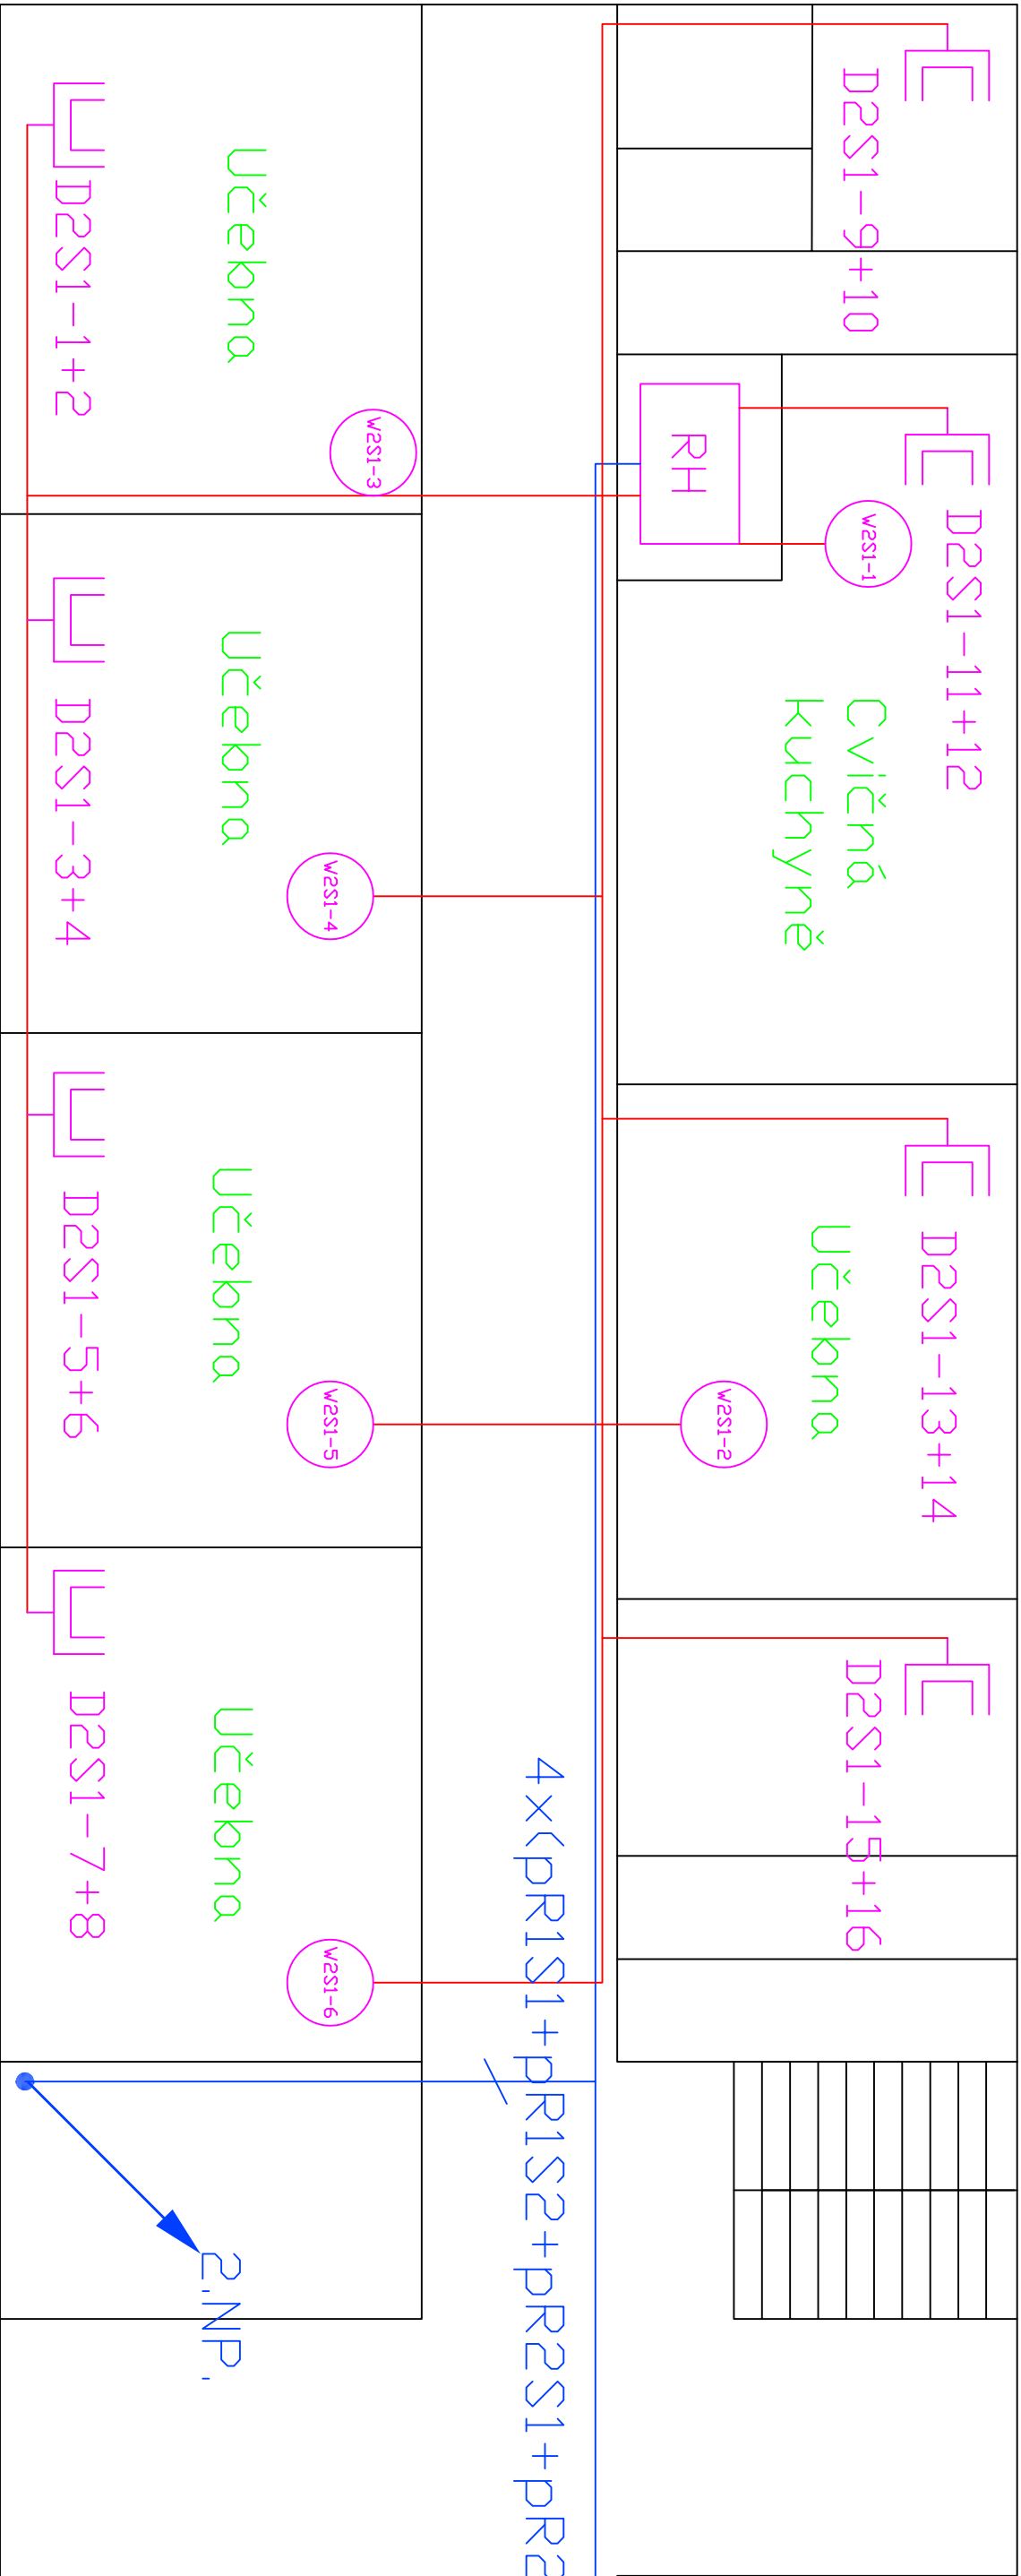







Legenda:


- Datová zásuvka 2 x RJ45
- Wifi AP - příprava zakončená RJ45
- Podružný rack
- Hlavní rack
- Kabelové vedení UTP CAT.6,LSZH
- Optický kabel 8 vl. 9/125 SM
- VNITŘNÍ LSZH, gelový s ochranou


 STOROP Studentská 94/47, 36007, Karlovy Vary Tel: 353 222 850, www.stamp.cz	Část projektu:		Projektová dokumentace LAN a WIFI		Školac:	
	Projekt:	Zajištění konektivity a pořízení vybavení odborných učeben pro základní školy Karlovy Vary			ZŠ Karlovy Vary, Krušnohorská 11 Krušnohorská 11	
	Výkres:	Pavilon 2. stupně – 1 NP – půdorys – nové rozvody a umístění nových zařízení			Karlovy Vary, 360 10	
				Nakreslil: Ing.Pavel Durdil		Stránka 1/13
			Schválil: Ing.Jan Durdil		Datum 18.1.2018	



Legend:


-  Datová zásuvka 2 x RJ45
 -  Wi-Fi AP – příprava zakončená RJ45
 -  Podružný rack
 -  Hlavní rack
 -  Kabelové vedení UTP CAT.6,LSZH
 -  Optický kabel 8 vl. 9/125 SM
- VNITŘNÍ LŠDH, gelový s ochranou


 Studentská 94/47, 36007, Karlovy Vary Tel: 353 222 850, www.stamp.cz	Část projektu: Projektová dokumentace LAN a WIFI			Škola: ZŠ Karlovy Vary, Krušnohorská 11 Karlovy Vary, 360 10	Nakreslili: Ing. Pavel Durdil	Stránka 2/13
	Projekt: Zajištění konektivity a pořízení vybavení odborných učeben pro základní školy Karlovy Vary					
	Výkres: Pavilon 2. stupně – 2 NP – půdorys – nové rozvody a umístění nových zařízení				Schválil: Ing. Jan Durdil	Datum 18.1.2018

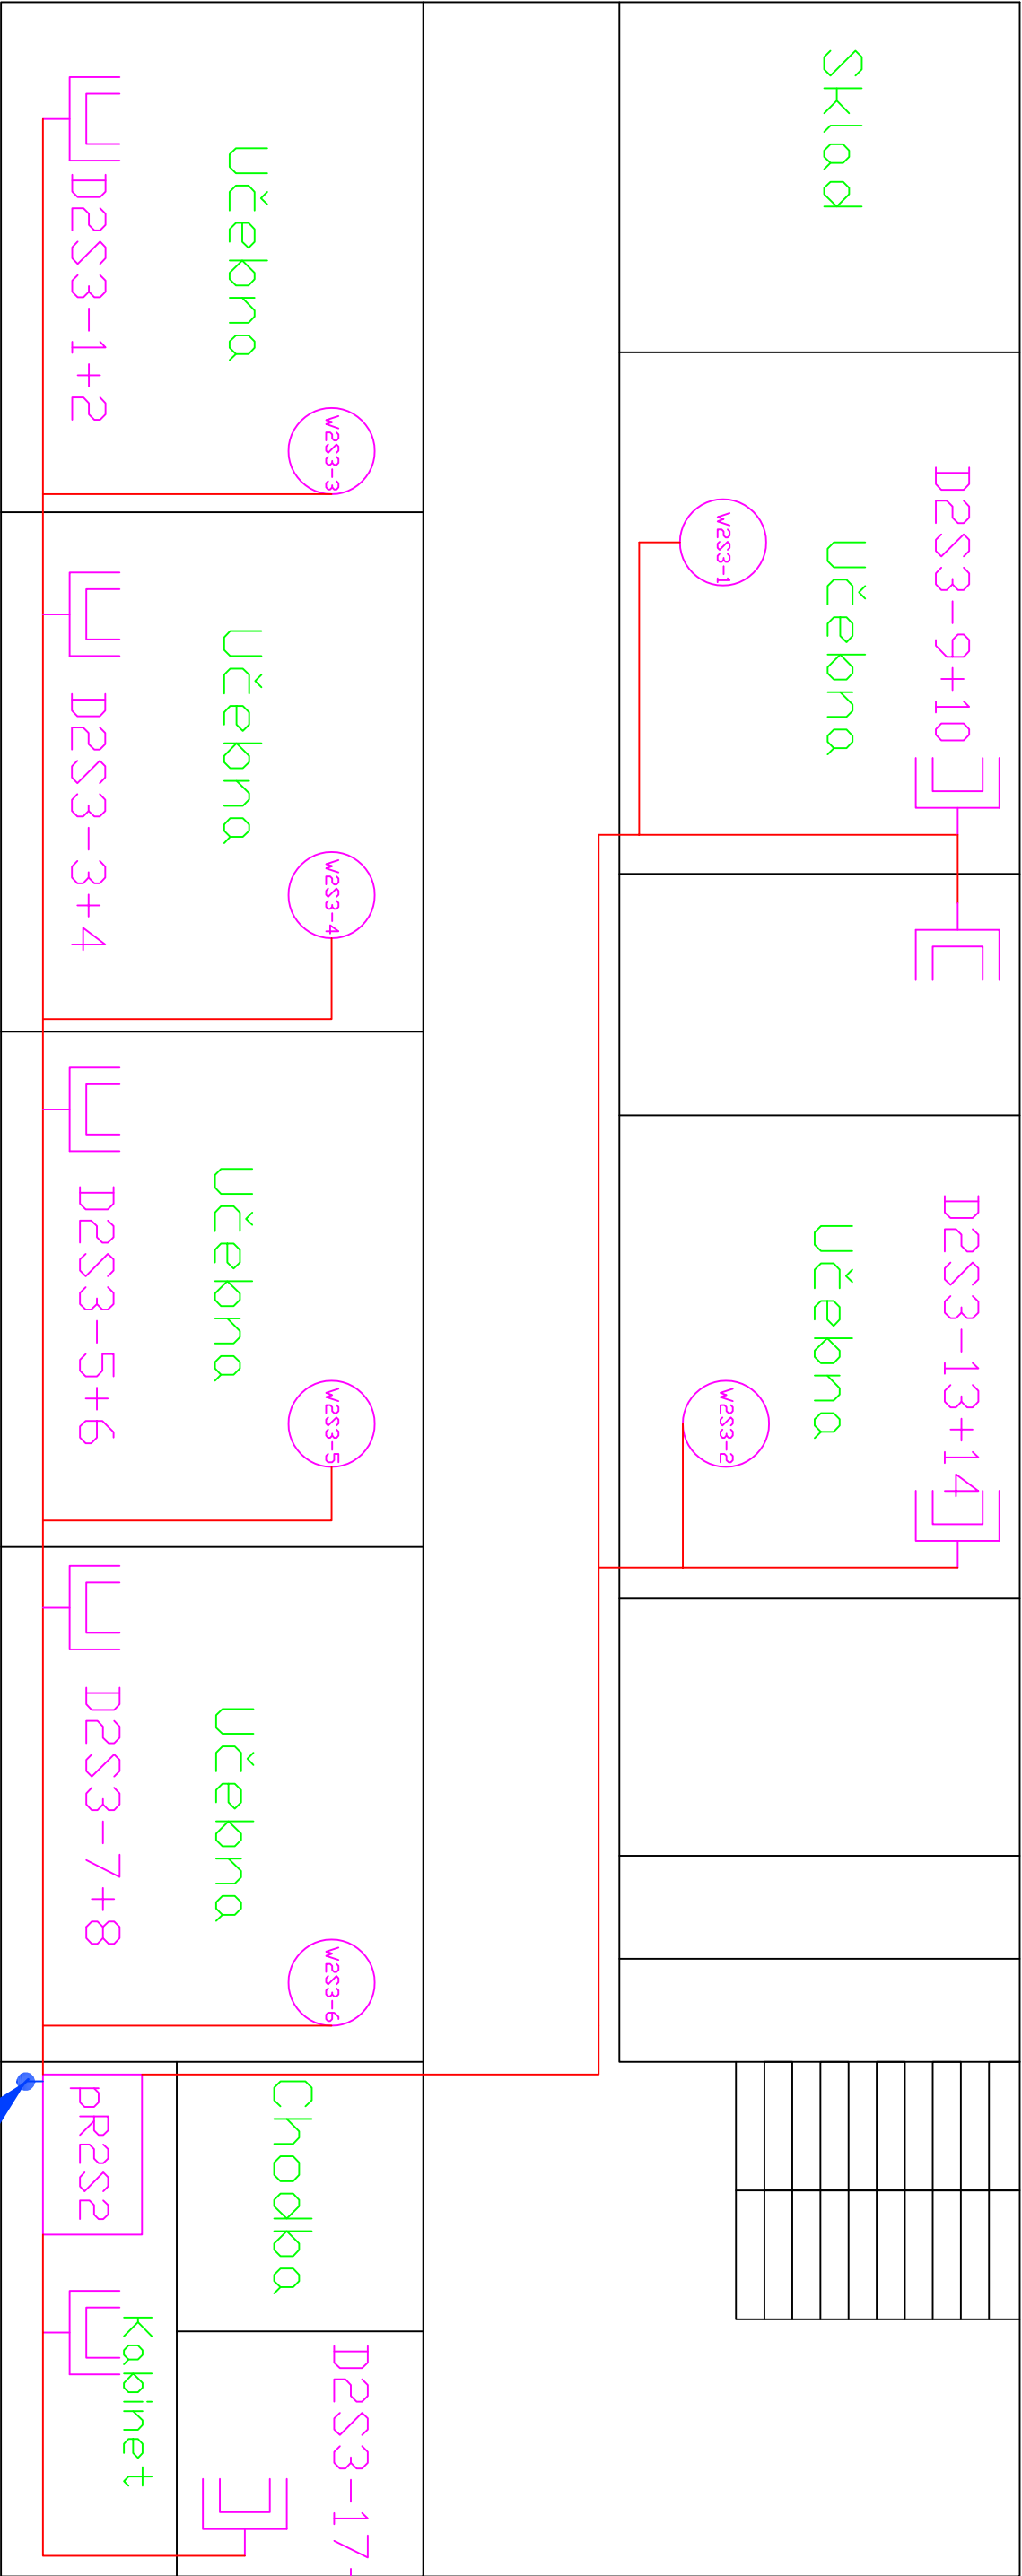



Legenda:

 Datová zásuvka 2 x RJ45


 Wifi AP – příprava zakončená RJ45


 Podružný rack

 Hlavní rack


 Kabelové vedení UTP CAT.6,LSZH

 Optický kabel 8 vl. 9/125 SM

 VNITŘNÍ LSDH, gelový s ochranou

 STORON Studentská 94/47, 36007, Karlovy Vary Tel: 353 222 850, www.stamp.cz	Část projektu: Projektová dokumentace LAN a WIFI		Školac: ZŠ Karlovy Vary, Krušnohorská 11 Karlovy Vary, 360 10	
	Projekt:	Zajištění konektivity a pořízení vybavení odborných učeben pro základní školy Karlovy Vary	Nakreslil: Ing.Pavel Durdil	
	Výkres:	Pavilon 2. stupně – 3 NP – půdorys – nové rozvody a umístění nových zařízení		
			Schválil: Ing.Jan Durdil	Datum 18.1.2018


2xDptika do RH

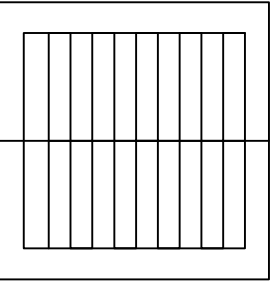

1.stupen
1.NP

Chodba

2.NP.

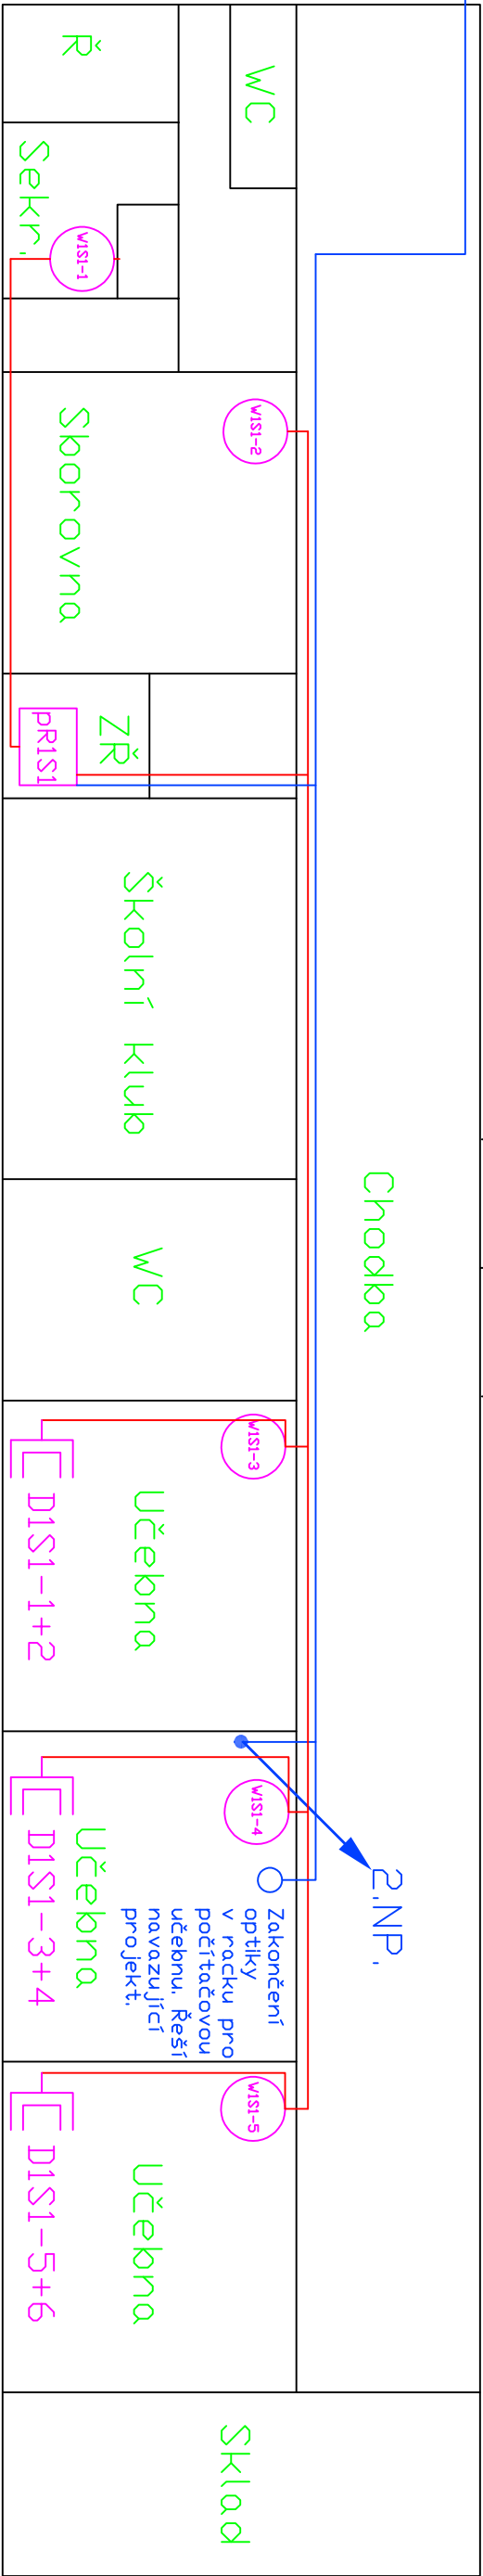

Legenda:

Datová zásuvka 2 x RJ45

Wifi AP - příprava zakončená RJ45

Podružný rack

Hlavní rack

Kabelové vedení UTP CAT.6,LSZH

Dptický kabel 8 vl. 9/125 SM



VNITŘNÍ LSDH, gelový s ochranou







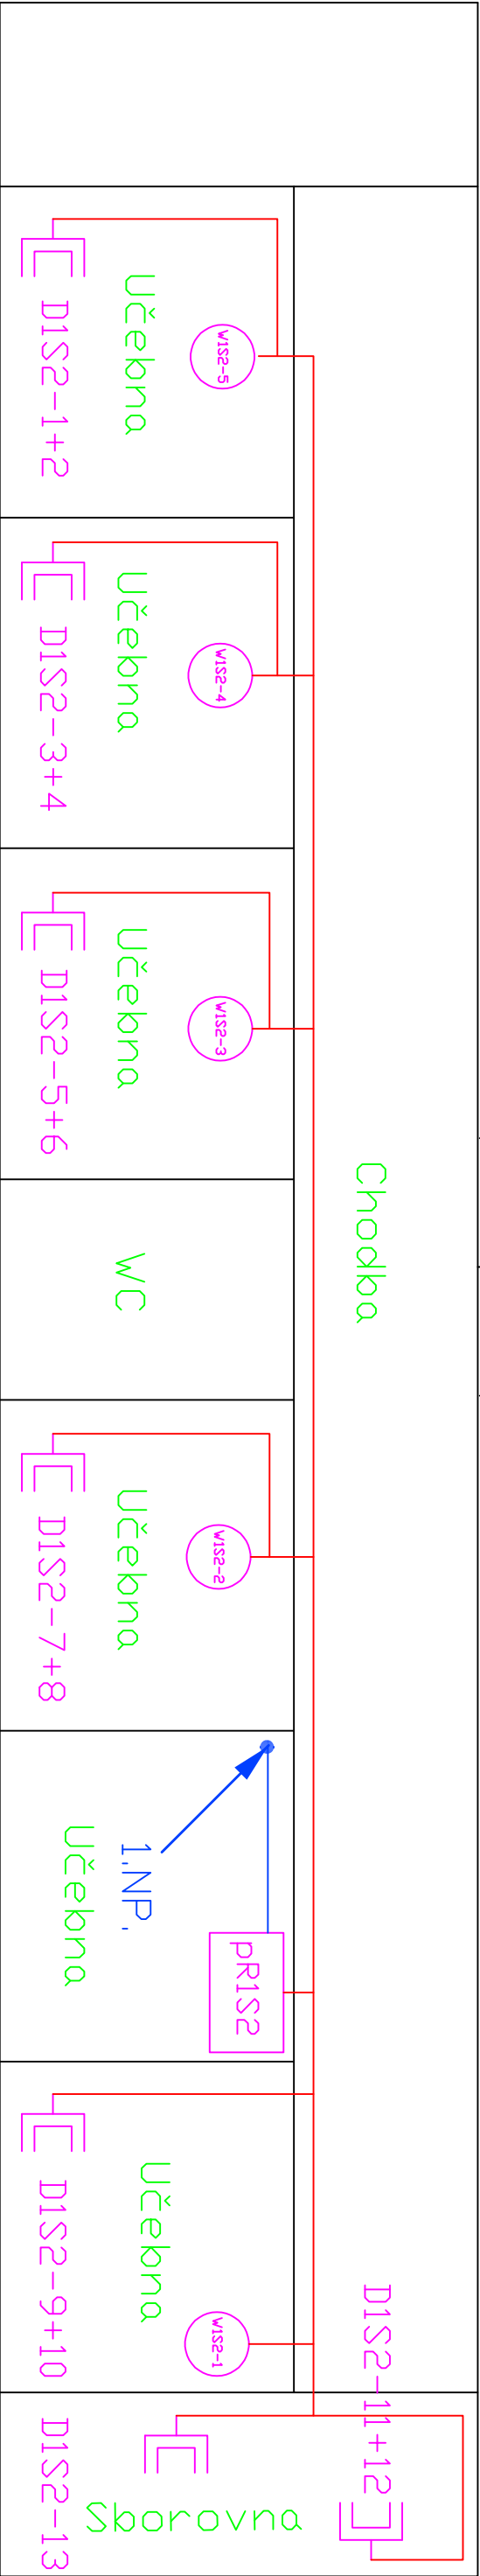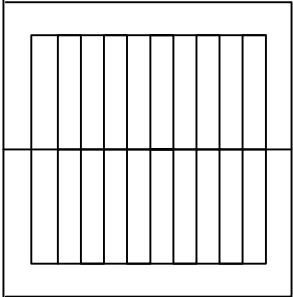


Studentská 94/47, 36007, Karlovy Vary
Tel: 353 222 850, www.stamp.cz


Škola


Část projektu:		Projektová dokumentace LAN a WIFI	
Projekt:		Zajištění konektivity a pořízení vybavení odborných učeben pro základní školy Karlovy Vary	
Výkres:		Pavilon 1. stupně – 1 NP – půdorys – nové rozvody a umístění nových zařízení	
Škola:		ZŠ Karlovy Vary, Krušnohorská 11 Karlovy Vary, 360 10	
Nakreslil:		Ing.Pavel Durdil	Stránka 4/13
Schválil:		Ing.Jan Durdil	Datum 18.1.2018



Legenda:

-  Datová zásuvka 2 x RJ45
-  Wifi AP – příprava zakončená RJ45
-  Podružný rack
-  Hlavní rack
-  Kabelové vedení UTP CAT.6,LSZH
-  Optický kabel 8 vl. 9/125 SM
-  VNITŘNÍ LSDH, gelový s ochranou

 Studentská 94/47, 36007, Karlovy Vary Tel: 353 222 850, www.stamp.cz	Část projektu:		Projektová dokumentace LAN a WIFI		Škola:	
	Projekt:	Zajištění konektivity a pořízení vybavení odborných učeben pro základní školy Karlovy Vary			ZŠ Karlovy Vary, Krušnohorská 11	
	Výkres:	Pavilon 1. stupně – 2 NP – půdorys – nové rozvody a umístění nových zařízení			Krušnohorská 11 Karlovy Vary, 360 10	
				Nakreslil: Ing.Pavel Durdil		Stránka 5/13
			Schválil: Ing.Jan Durdil		Datum 18.1.2018	

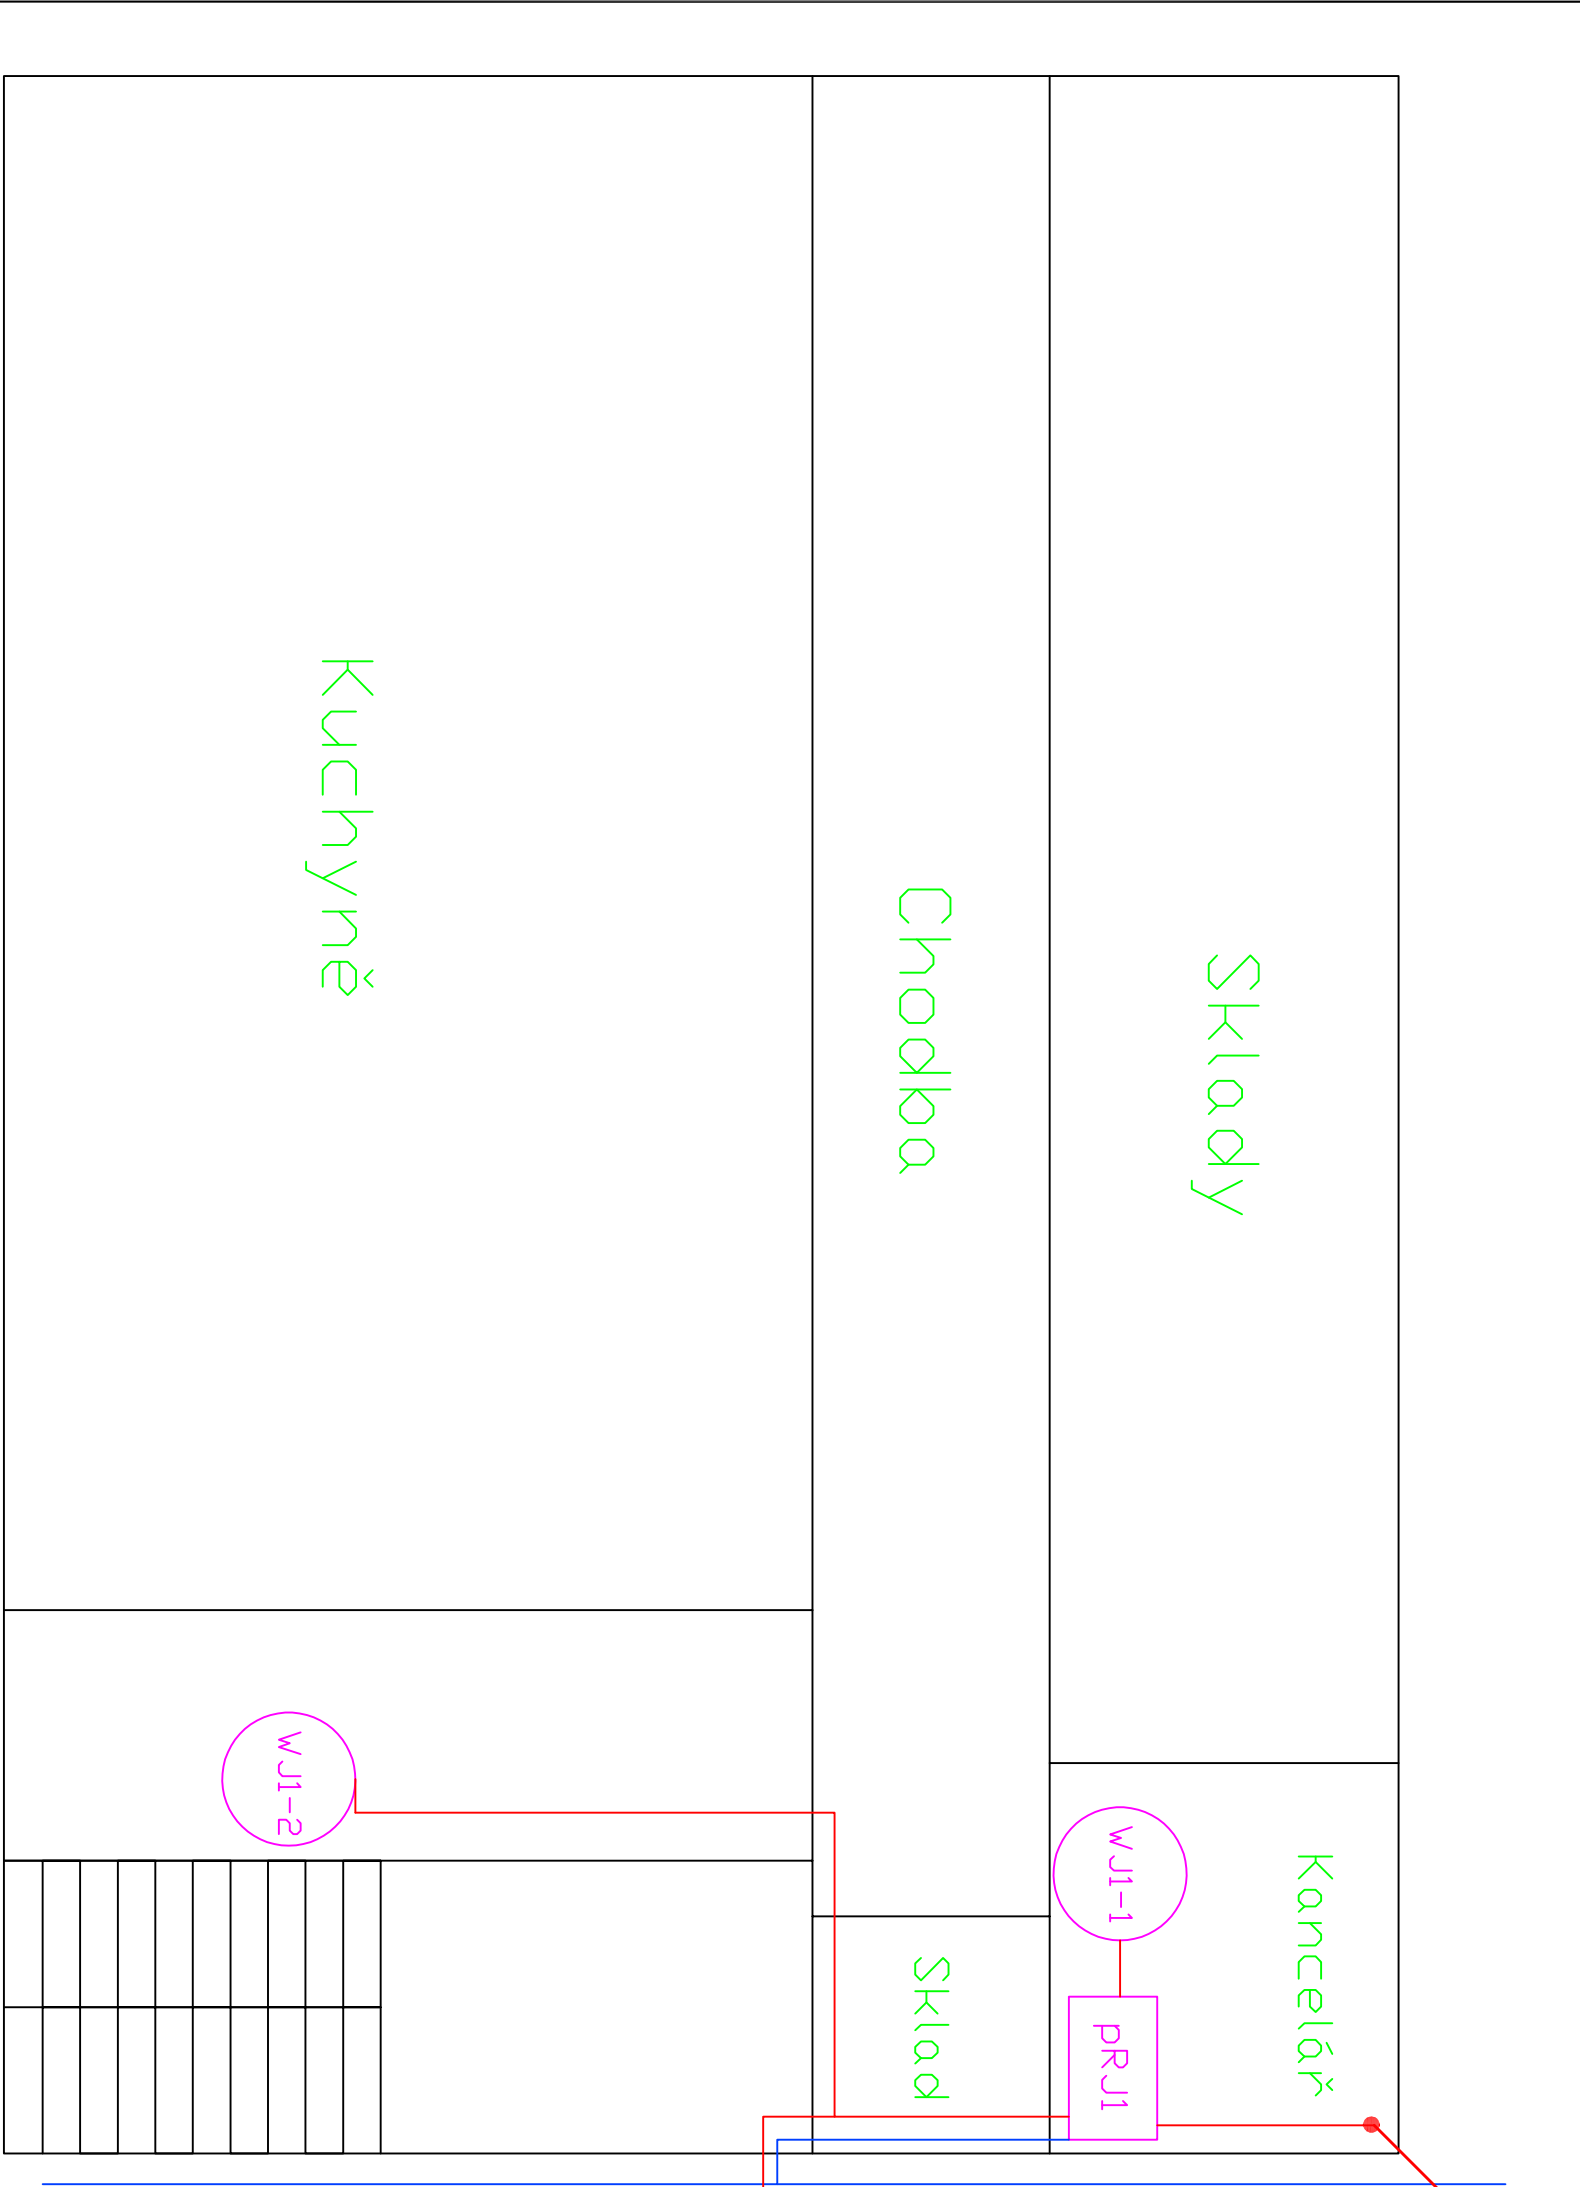


2.NP.


Spojovací chodba

7xUTP do pavilonu TV





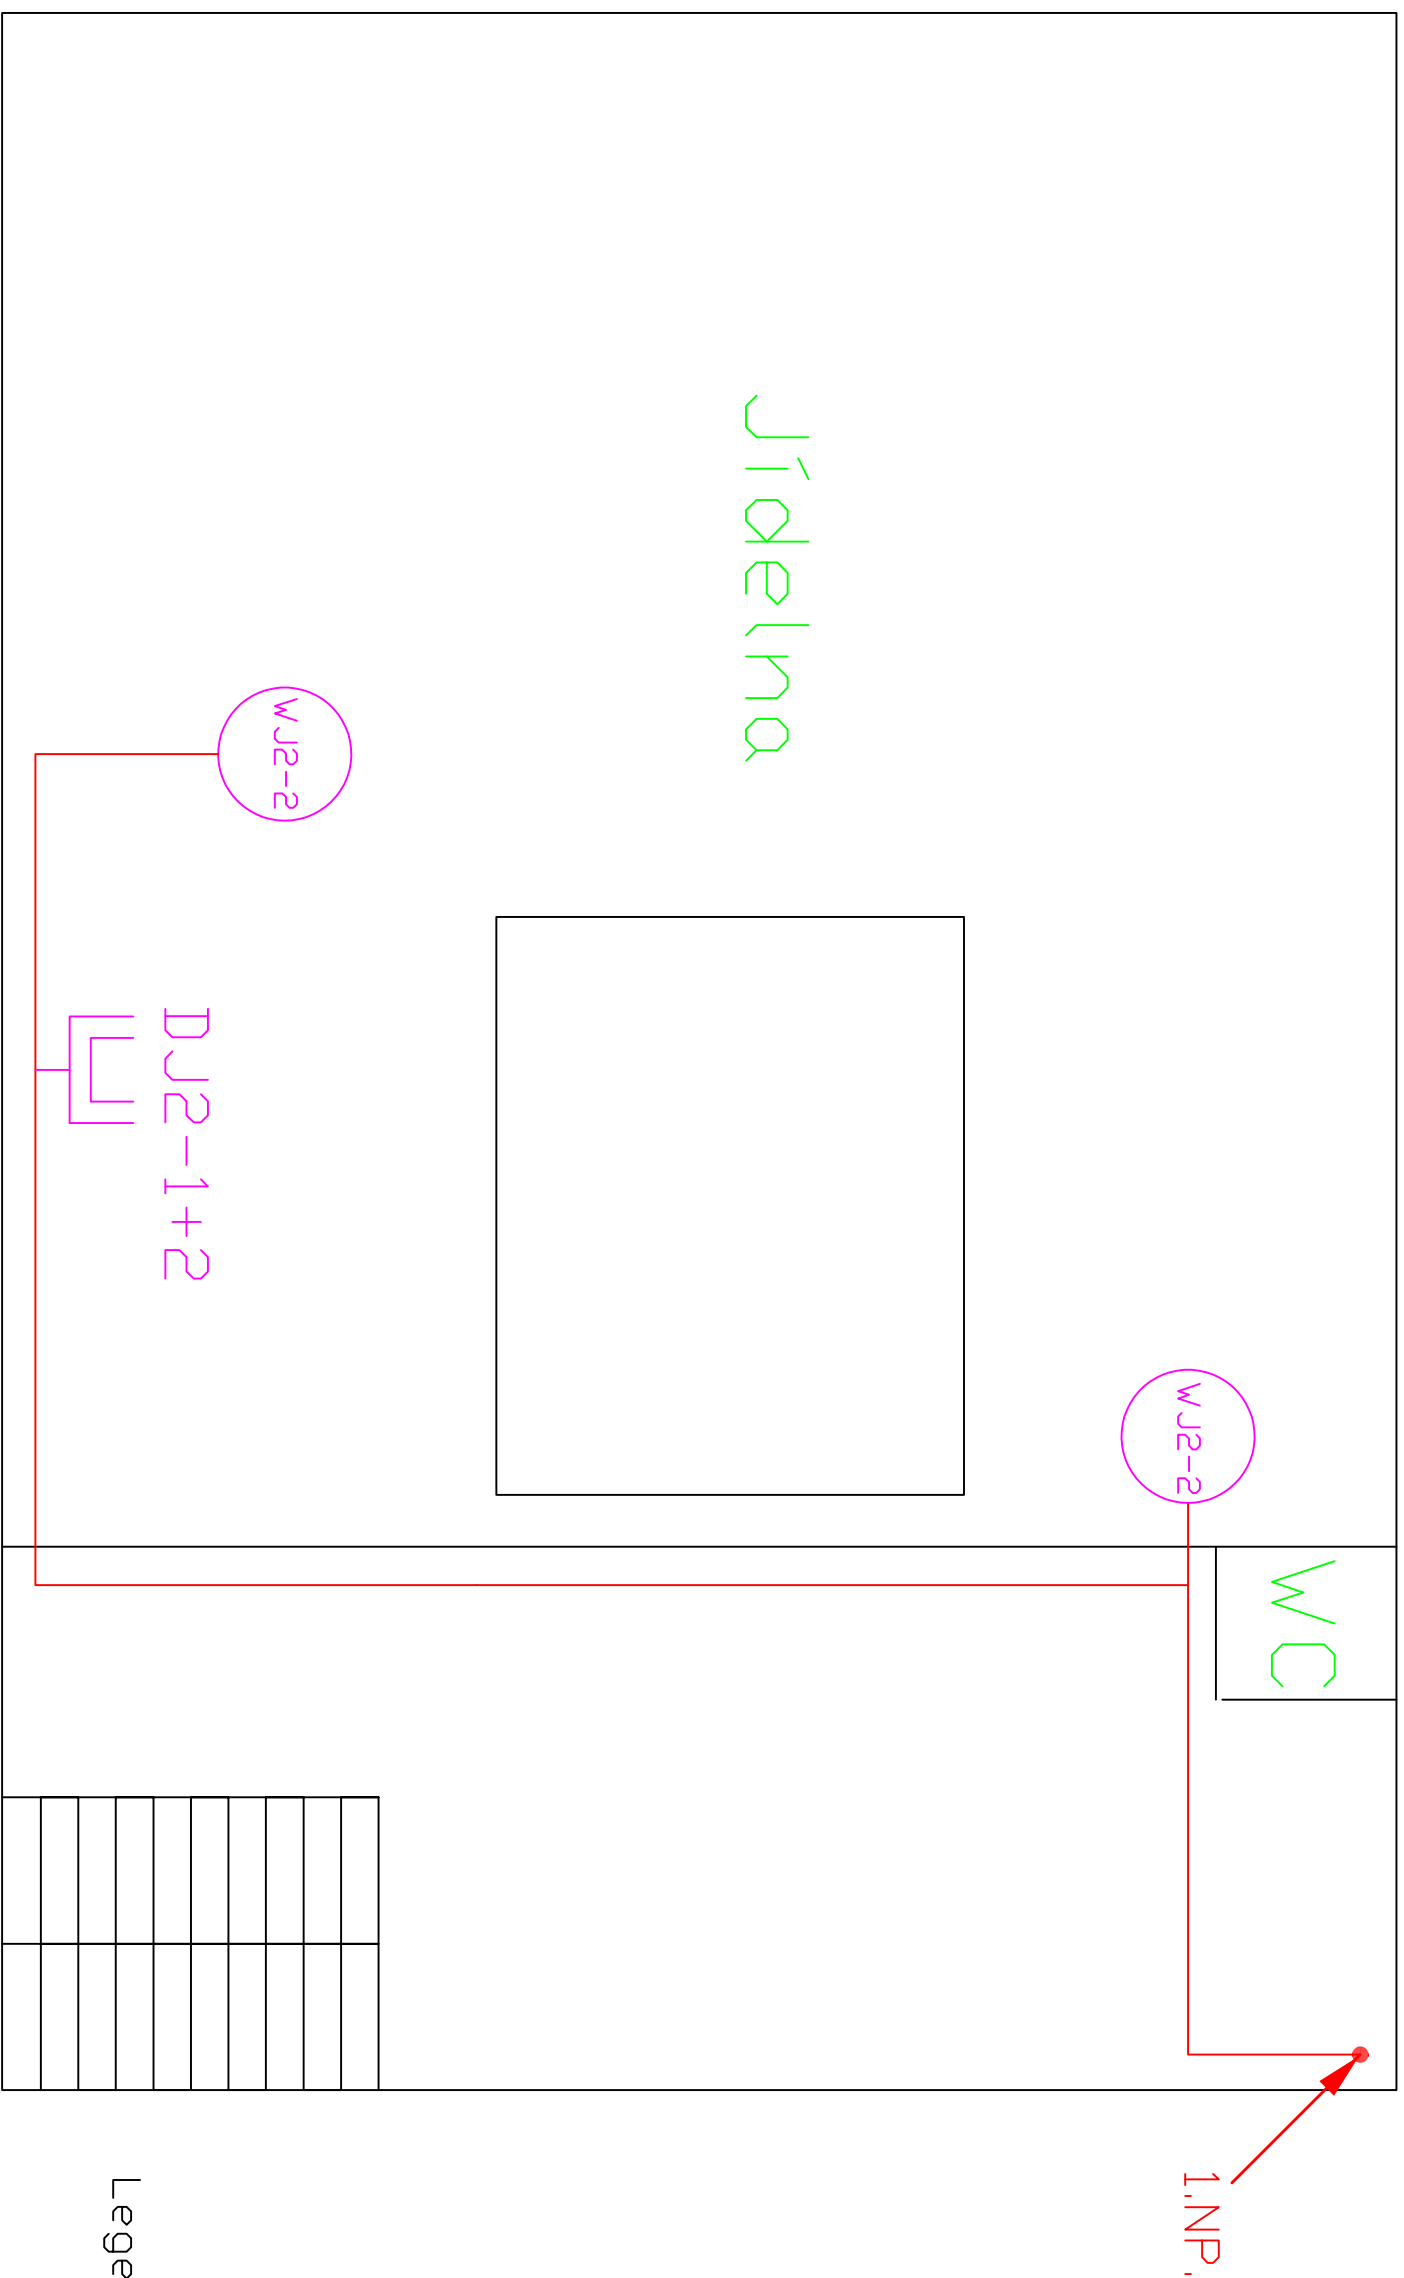

Legenda:


- Datová zásuvka 2 x RJ45
- Wifi AP - příprava zakončená RJ45
- Podružný rack
- Hlavní rack
- Kabelové vedení UTP CAT6,LSZH
- Optický kabel 8 vl. 9/125 SM
- VNITŘNÍ LSDH, gelový s ochranou

 Studentská 94/47, 36007, Karlovy Vary Tel: 353 222 850, www.stamp.cz	Část projektu:		Projektová dokumentace LAN a WIFI		Školac:	
	Projekt:	Zajištění konektivity a pořízení vybavení odborných učeben pro základní školy Karlovy Vary			ZŠ Karlovy Vary, Krušnohorská 11	
	Výkres:	Pavilon Jídelny – 1 NP – půdorys – nové rozvody a umístění nových zařízení			Krušnohorská 11	
				Karlovy Vary, 360 10		
			Nakreslil: Ing.Pavel Durdil		Stránka 6/13	
			Schválil: Ing.Jan Durdil		Datum 18.1.2018	




Legend:

-  Datová zásuvka 2 x RJ45
 -  Wifi AP – příprava zakončená RJ45
 -  Podružný rack
 -  Hlavní rack
 -  Kabelové vedení UTP CAT.6,LSZH
 -  Optický kabel 8 vl. 9/125 SM
- VNITŘNÍ LSDH, gelový s ochranou

 Studentská 94/47, 36007, Karlovy Vary Tel: 353 222 850, www.stamp.cz	Část projektu:		Projektová dokumentace LAN a WIFI	
	Projekt:		Zajištění konektivity a pořízení vybavení odborných učeben pro základní školy Karlovy Vary	
Výkres:	Pavilon Jídelny – 2 NP – půdorys – nové rozvody a umístění nových zařízení		Škola:	ZŠ Karlovy Vary, Krušnohorská 11 Krušnohorská 11 Karlovy Vary, 360 10
	Nakreslili:	Ing. Pavel Durdil	Stránka	7/13
	Schválil:	Ing. Jan Durdil	Datum	18.1.2018





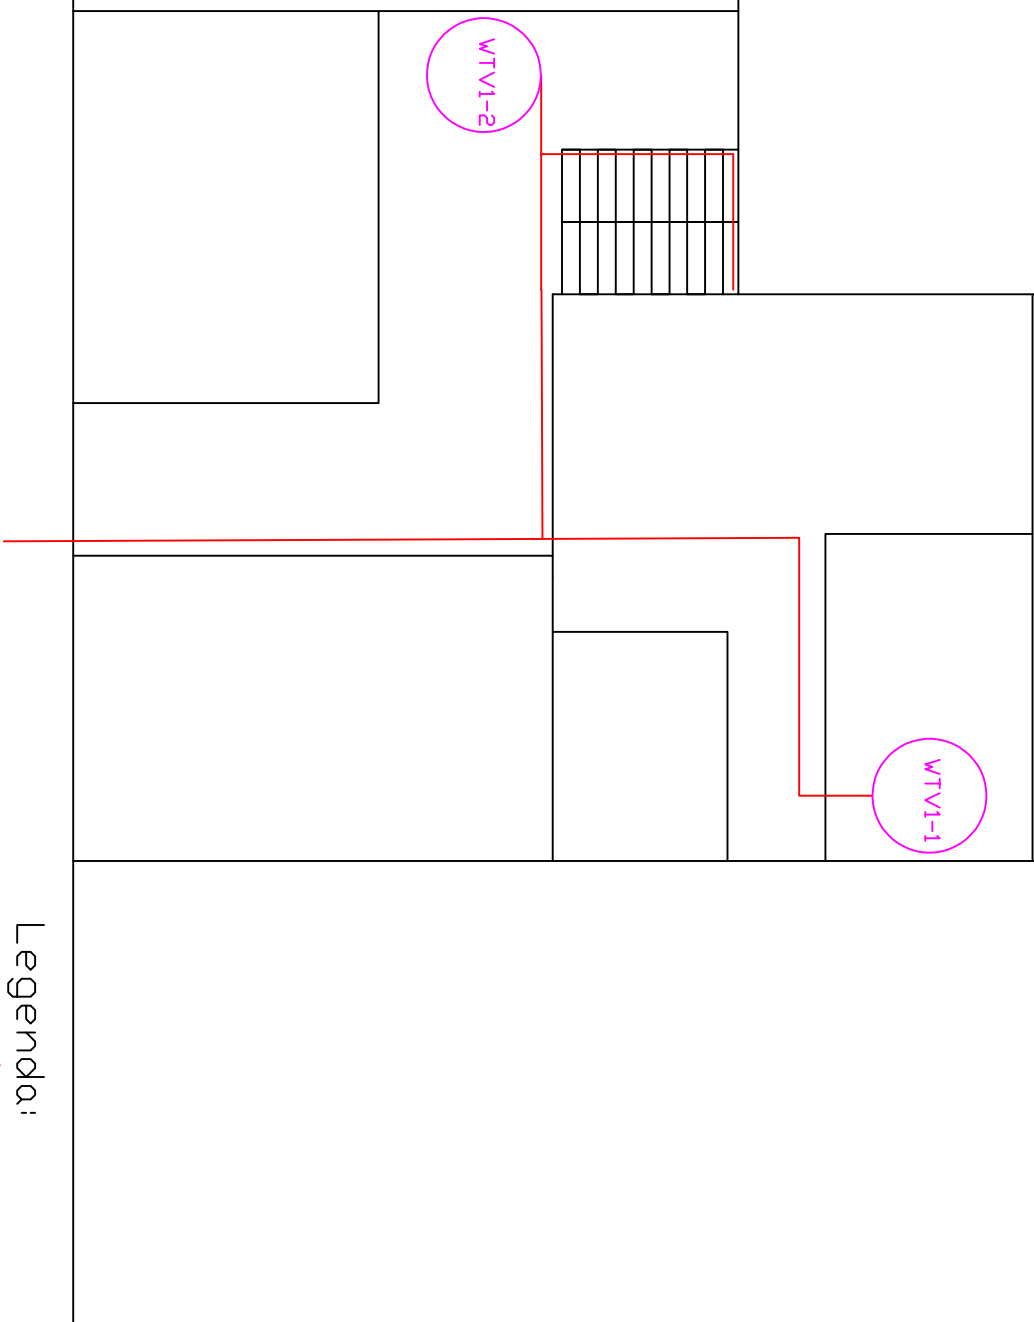

















Technical


Televicón







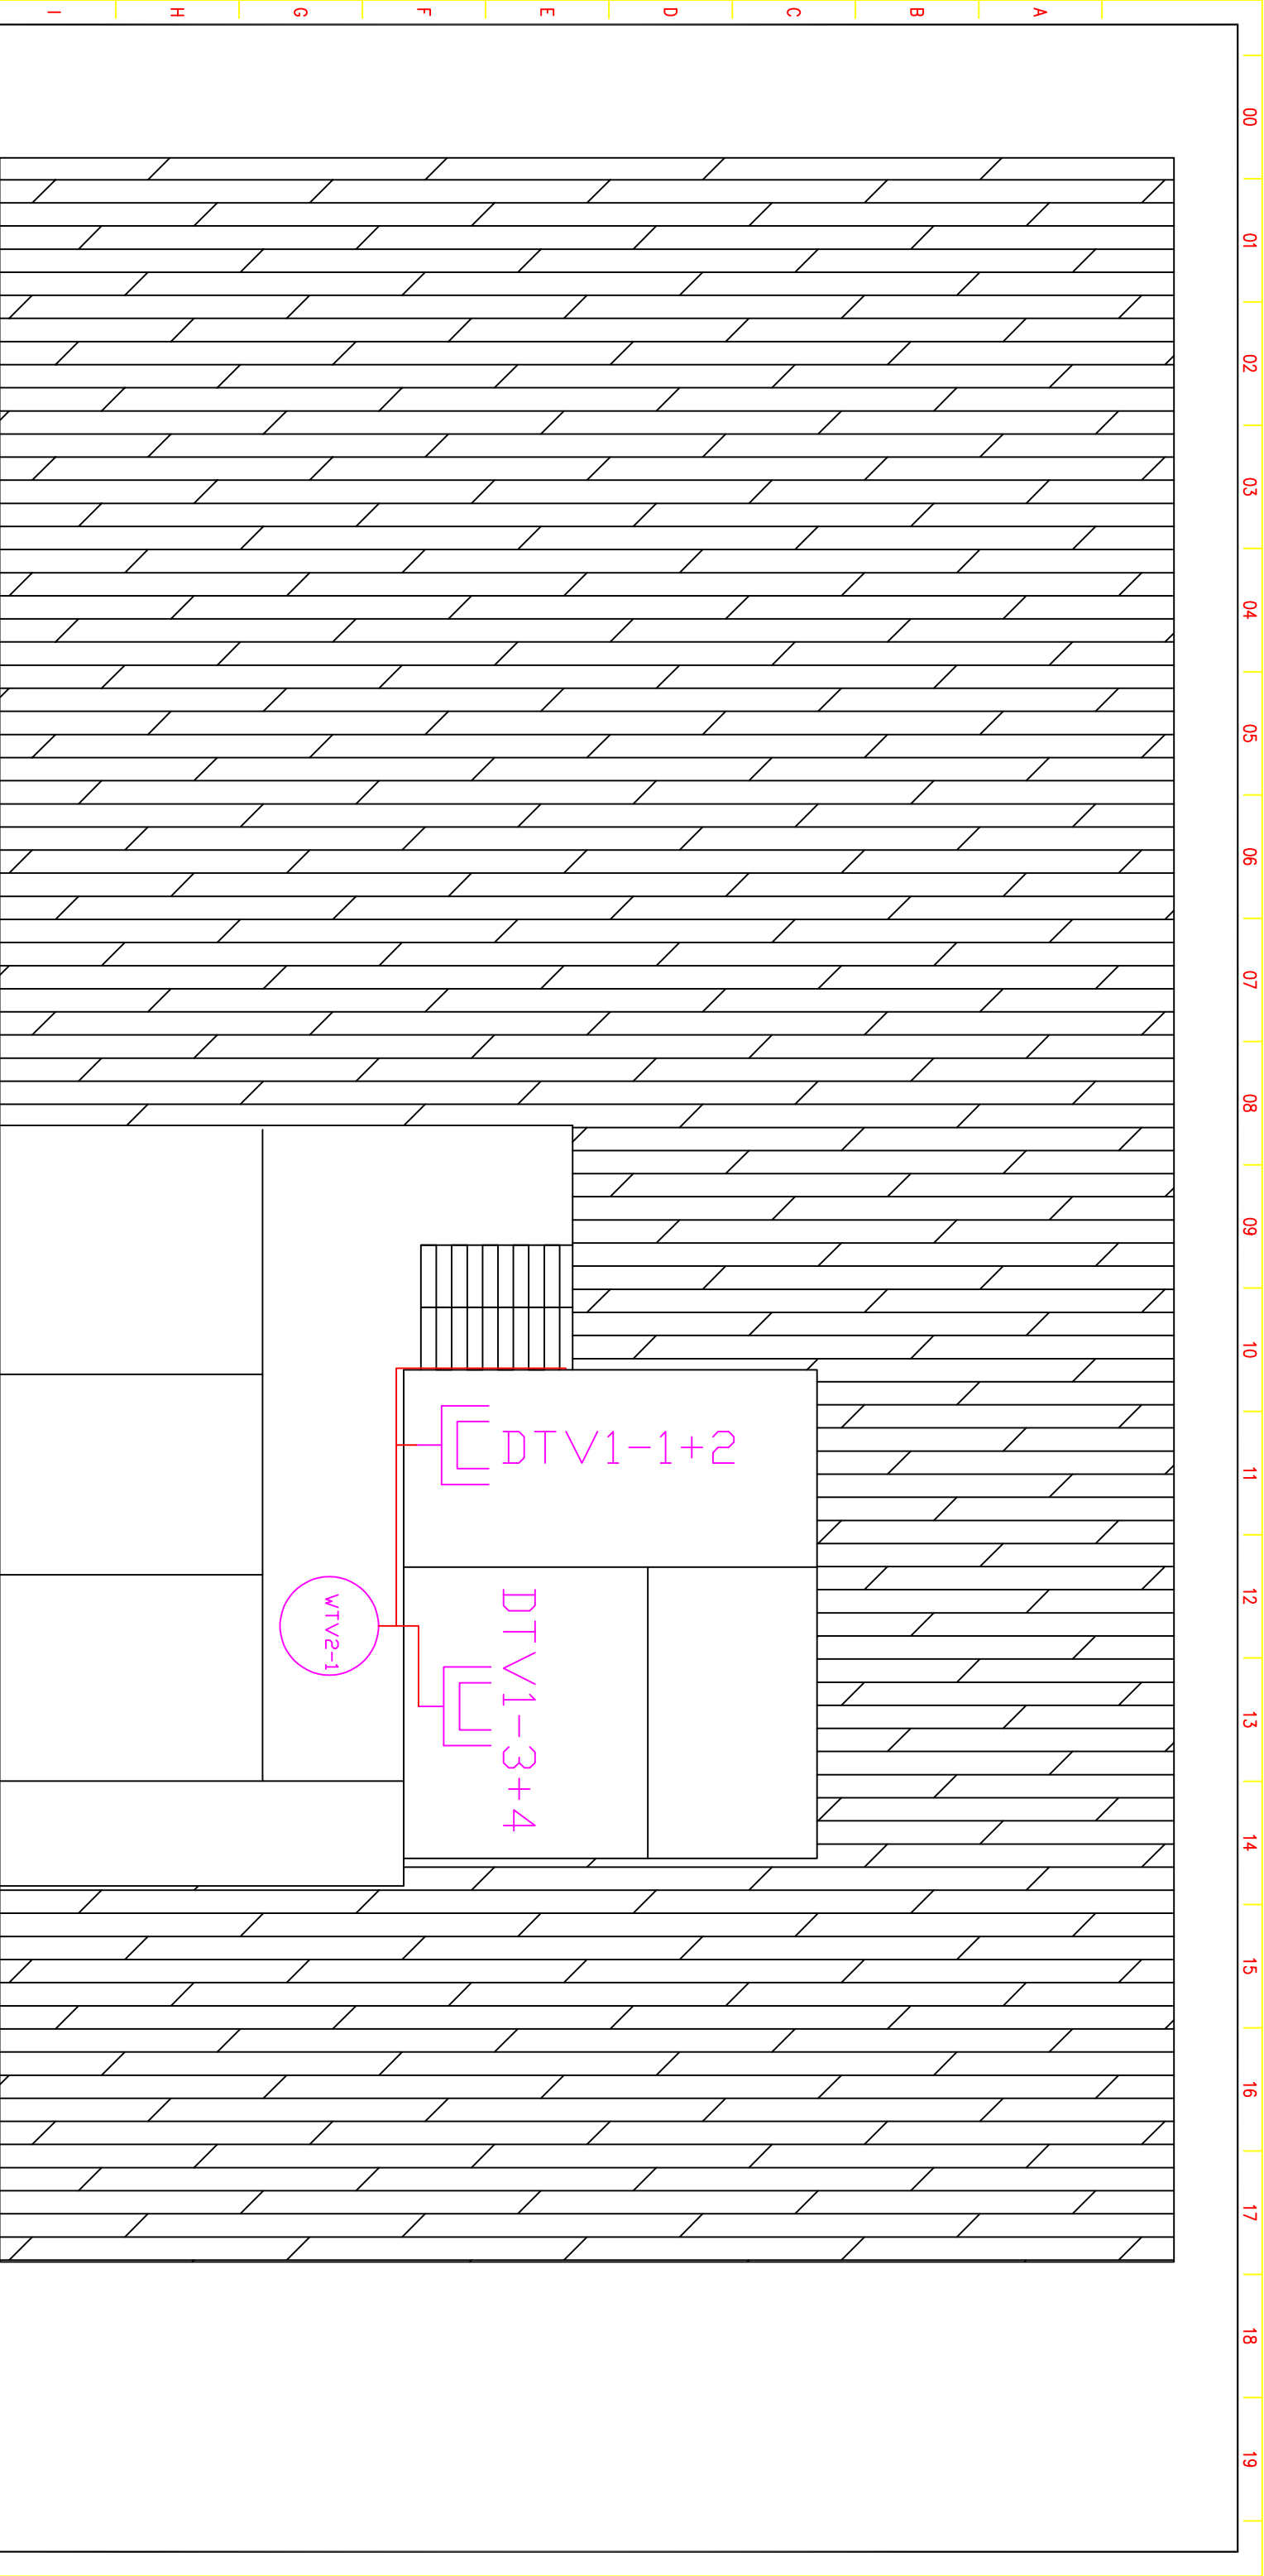


Legend:


- Datová zásuvka 2 x RJ45
- Wifi AP – příprava zakončená RJ45
- Podružný rack
- Hlavní rack
- Kabelové vedení UTP CAT.6,LSZH
- Optický kabel 8 vl. 9/125 SM
- VNITŘNÍ LSDH, gelový s ochranou


 STVO  SRF  SRF  
--





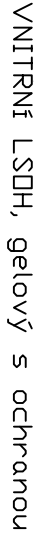

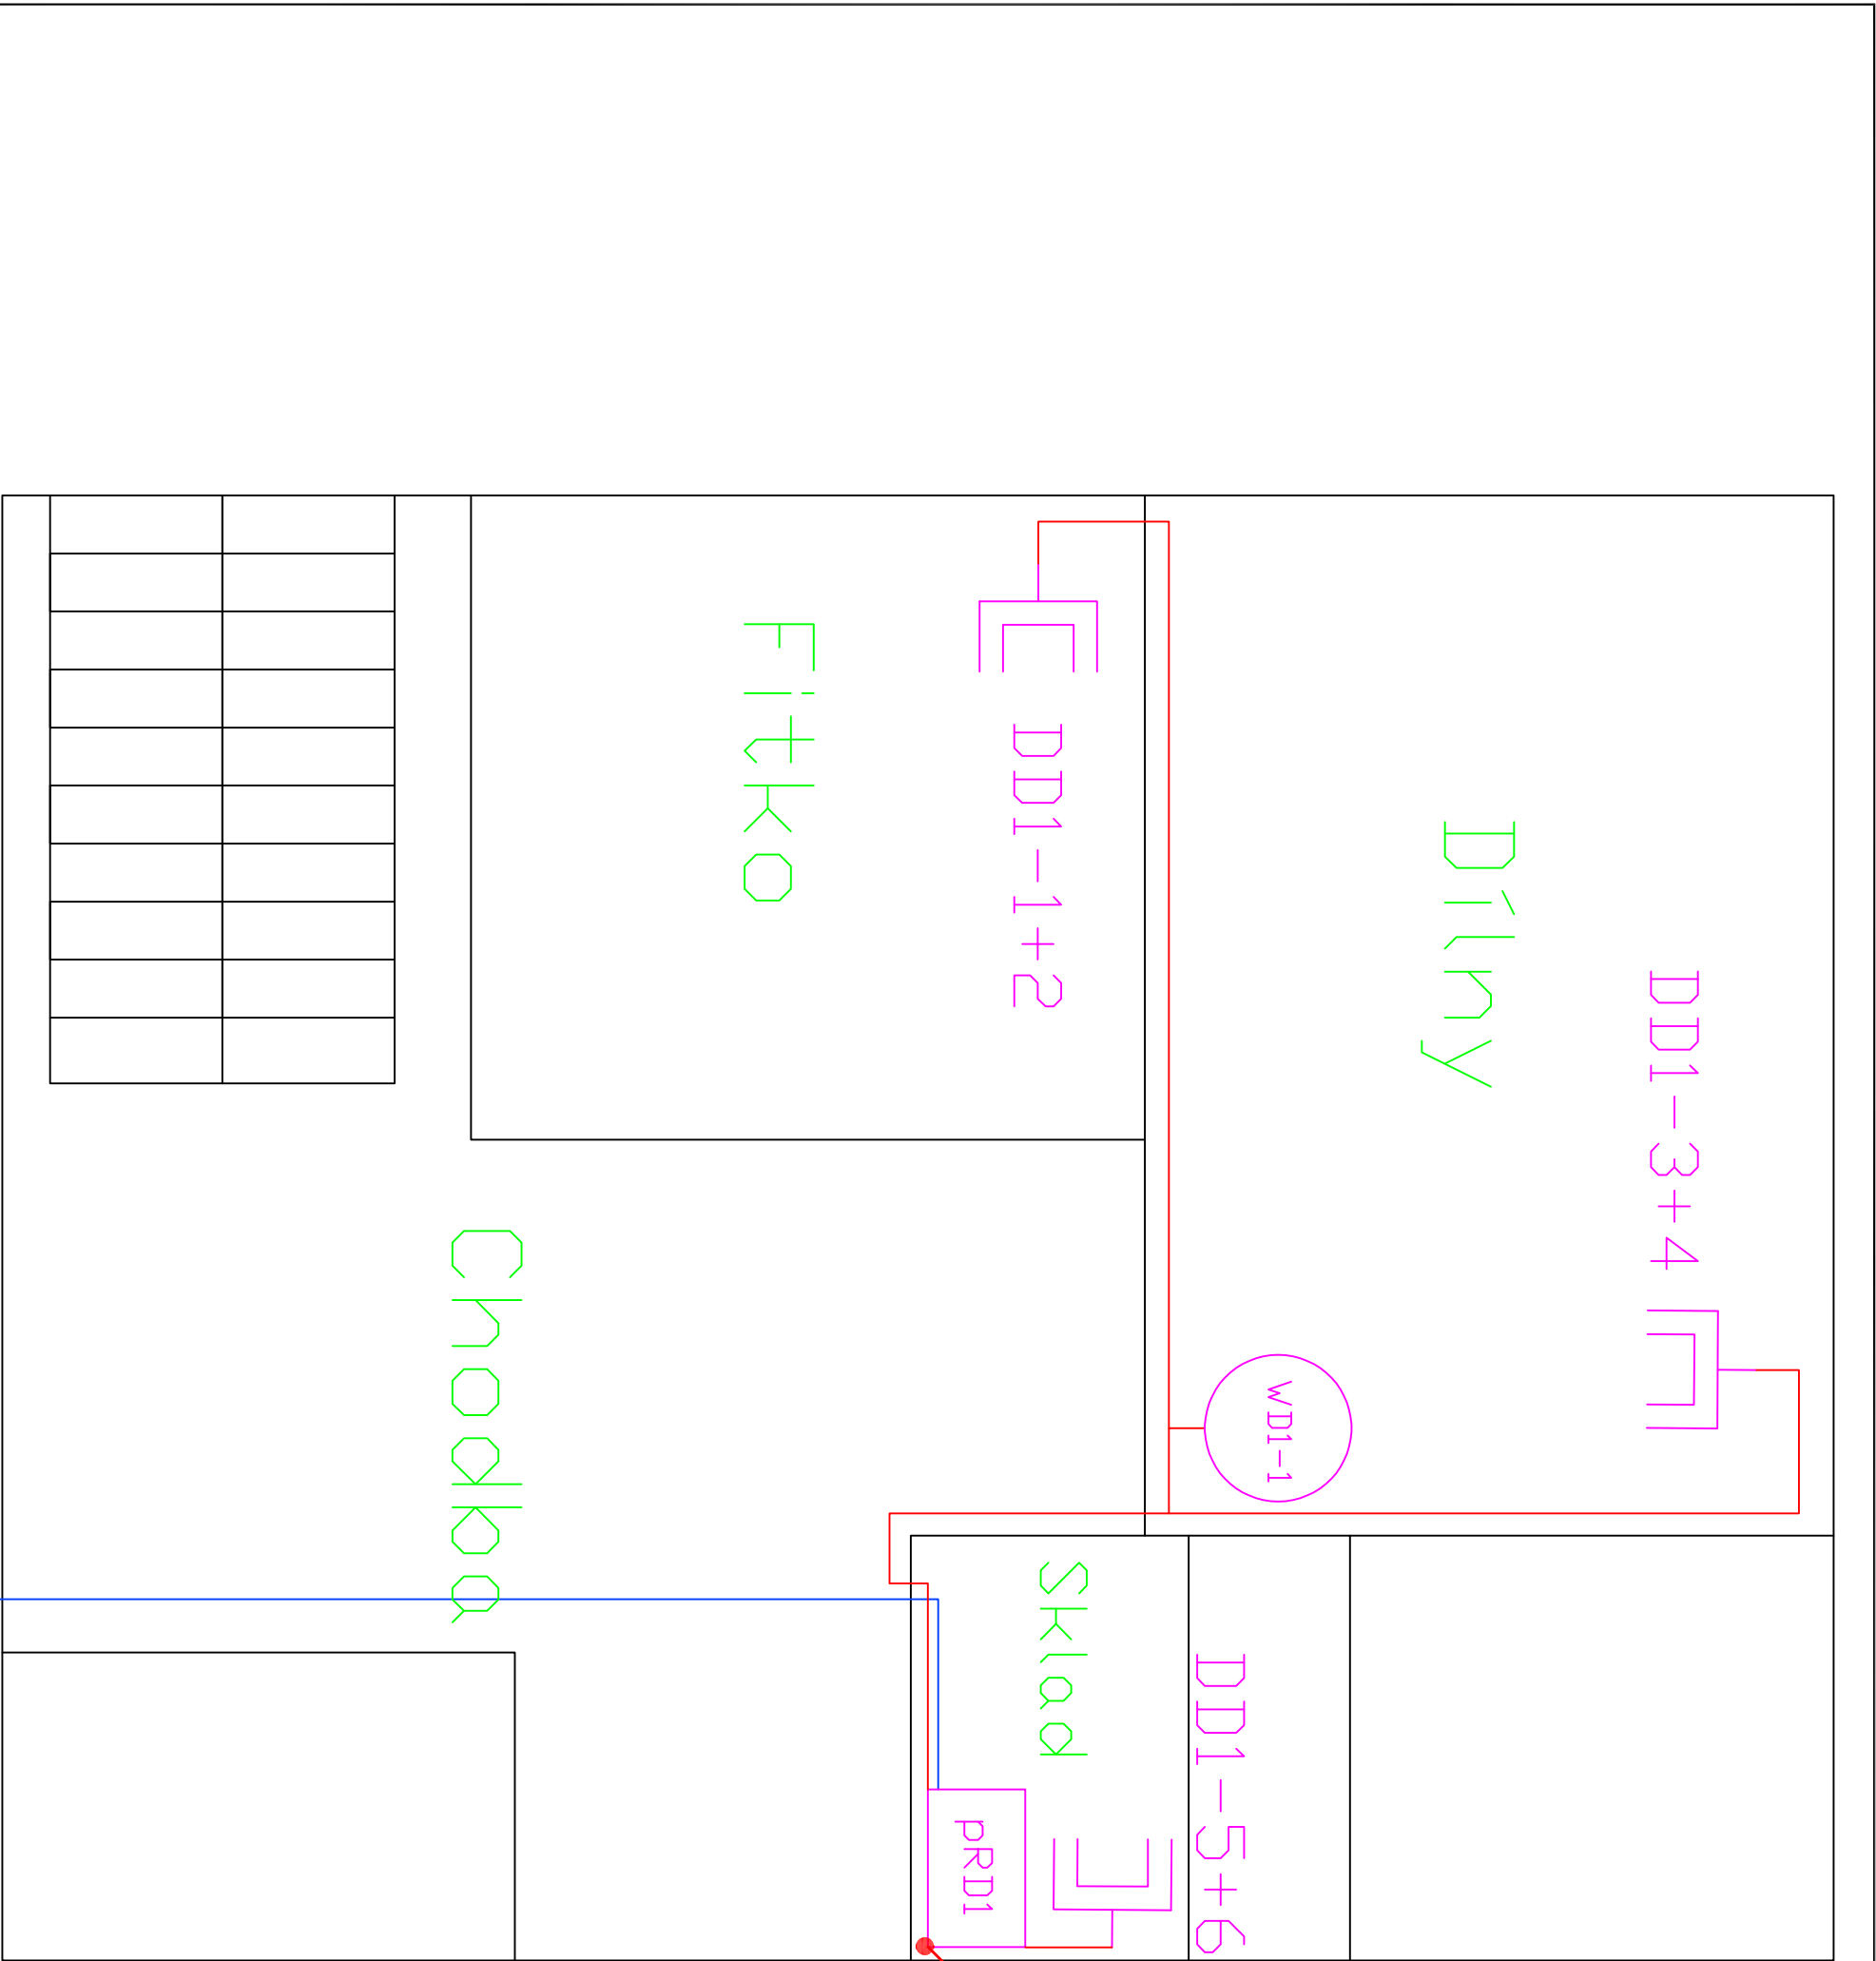


Legenda:


-  Datová zásuvka 2 x RJ45
-  Wifi AP – příprava zakončená RJ45
-  Podružný rack
-  Hlavní rack
-  Kabelové vedení UTP CAT.6,LSZH
-  Optický kabel 8 vl. 9/125 SM
-  VNITŘNÍ LSDH, gelový s ochranou

<div><div>STŘEDNÍ ŠKOLA KARLOVY VARY</div></div> <div><div>Studentská 94/47, 36007, Karlovy Vary</div><div>Tel: 353 222 850, www.stamp.cz</div></div>		Část projektu: Projektová dokumentace LAN a WIFI	
Projekt:		Zajištění konektivity a pořízení vybavení odborných učeben pro základní školy Karlovy Vary	
Výkres:		Pavilon TV – 2 NP – půdorys – nové rozvody a umístění nových zařízení	
Škola: ZŠ Karlovy Vary, Krušnohorská 11 Karlovy Vary, 360 10		Nakreslil: Ing.Pavel Durdil	
Schválil: Ing.Jan Durdil		Stránka 9/13	
		Datum 18.1.2018	







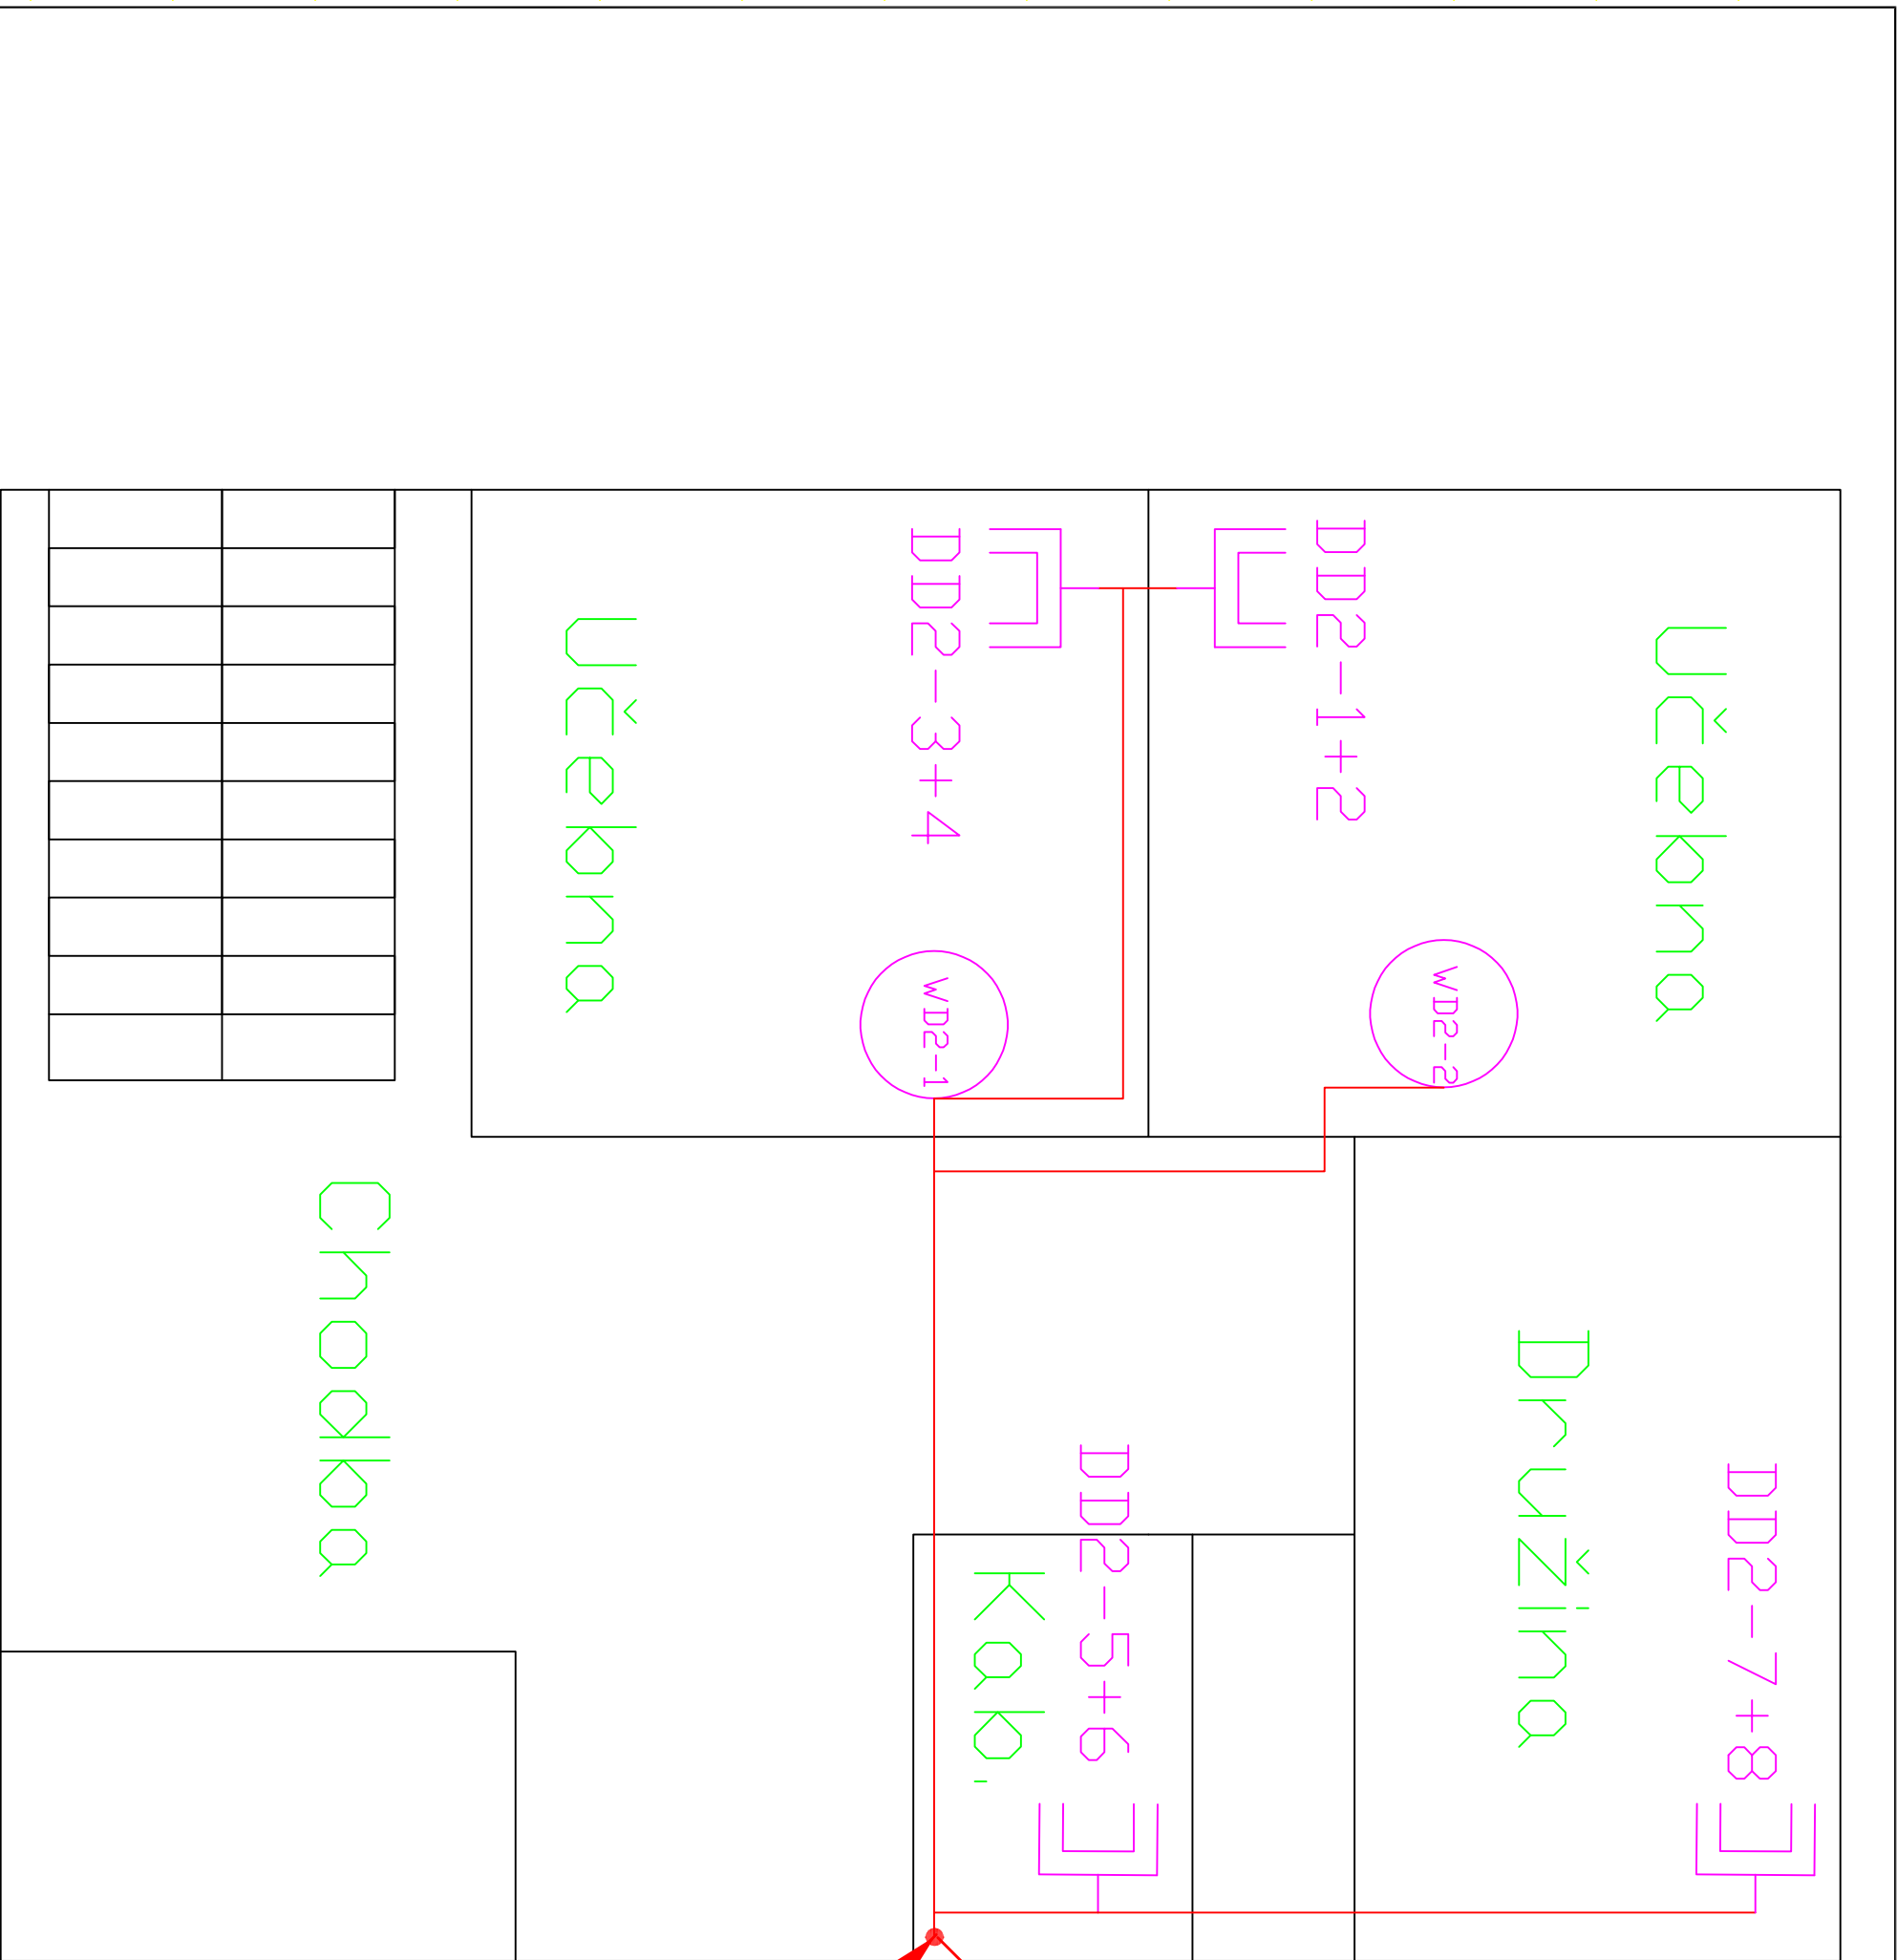


Legenda:


-  Datová zásuvka 2 x RJ45
-  Wifi AP – příprava zakončená RJ45
-  Podružný rack
-  Hlavní rack
-  Kabelové vedení UTP CAT.6,LSZH
-  Optický kabel 8 vl. 9/125 SM
-  VNITŘNÍ LSDH, gelový s ochranou



3.NP,
1.NP,





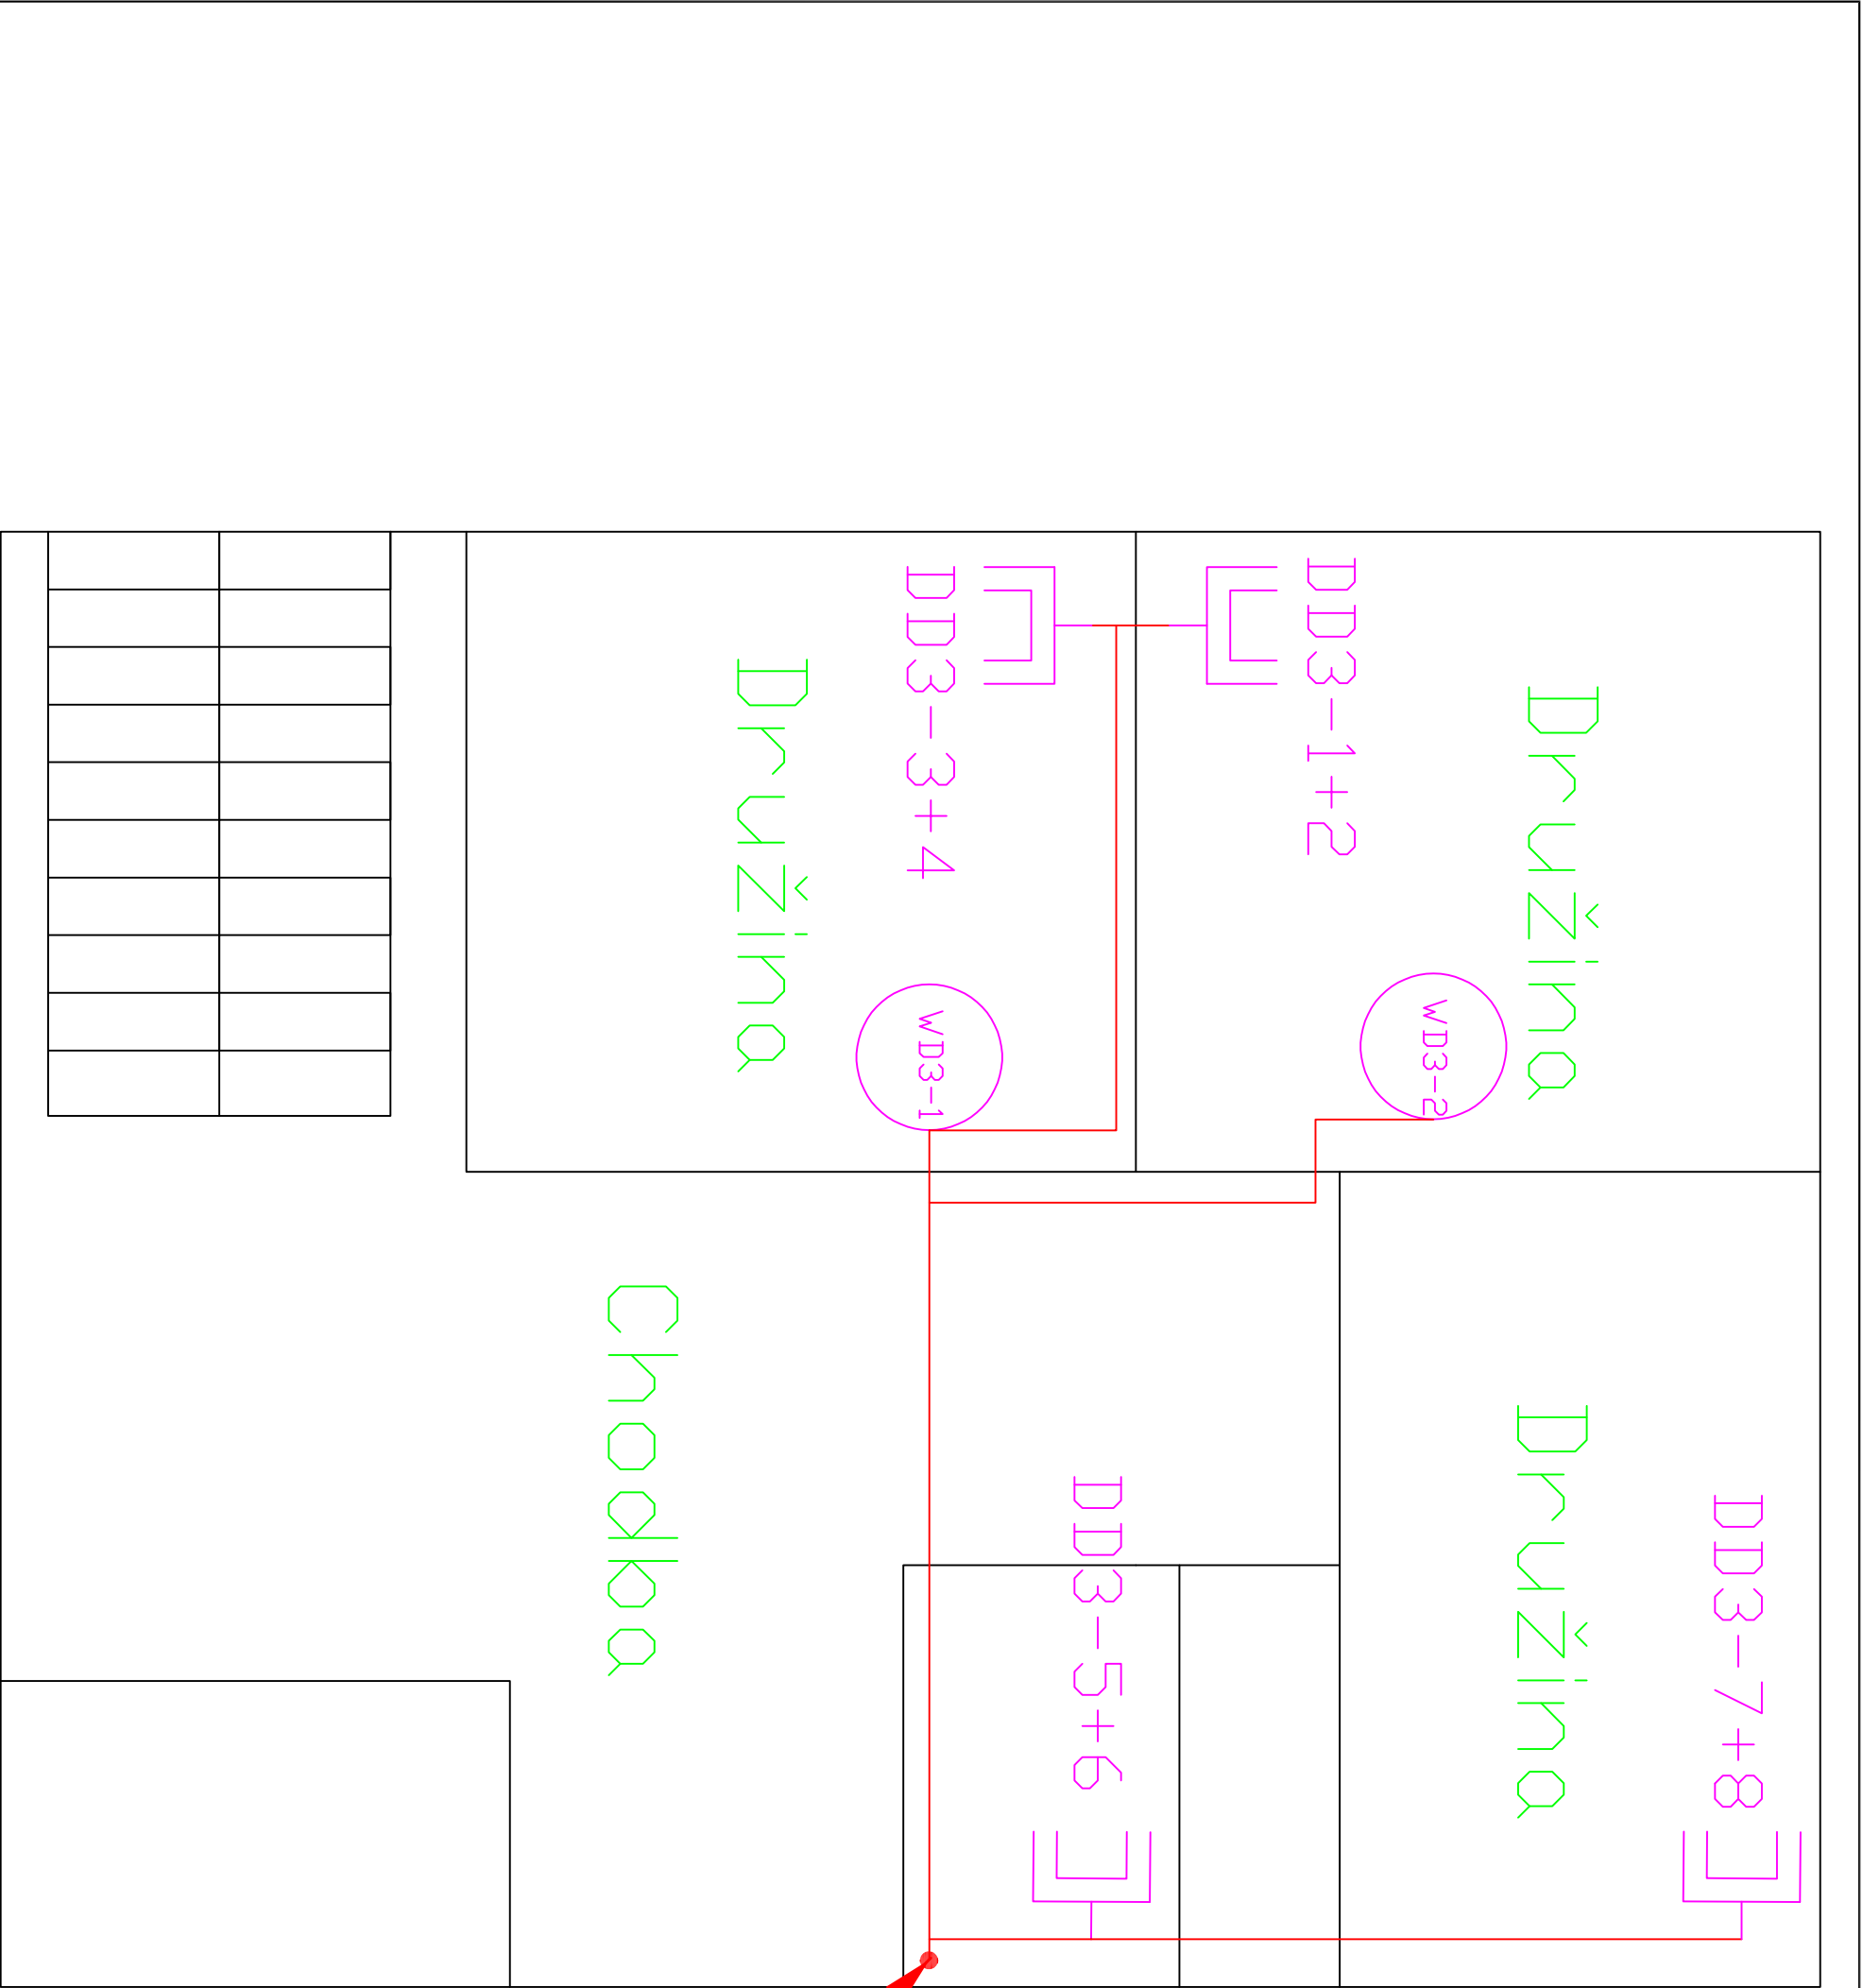


Legenda:


-  Datová zásuvka 2 x RJ45
-  Wifi AP – příprava zakončená RJ45
-  Podružný rack
-  Hlavní rack
-  Kabelové vedení UTP CAT.6,LSZH
-  Optický kabel 8 vl. 9/125 SM
-  VNITŘNÍ LSOH, gelový s ochranou



2.NP.

Legenda:


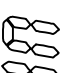
-  Datová zásuvka 2 x RJ45
-  Wi-Fi AP – příprava zakončená RJ45
-  Podružný rack
-  Hlavní rack
-  Kabelové vedení UTP CAT.6,LSZH
-  Optický kabel 8 vl. 9/125 SM
-  VNITŘNÍ LSDH, gelový s ochranou

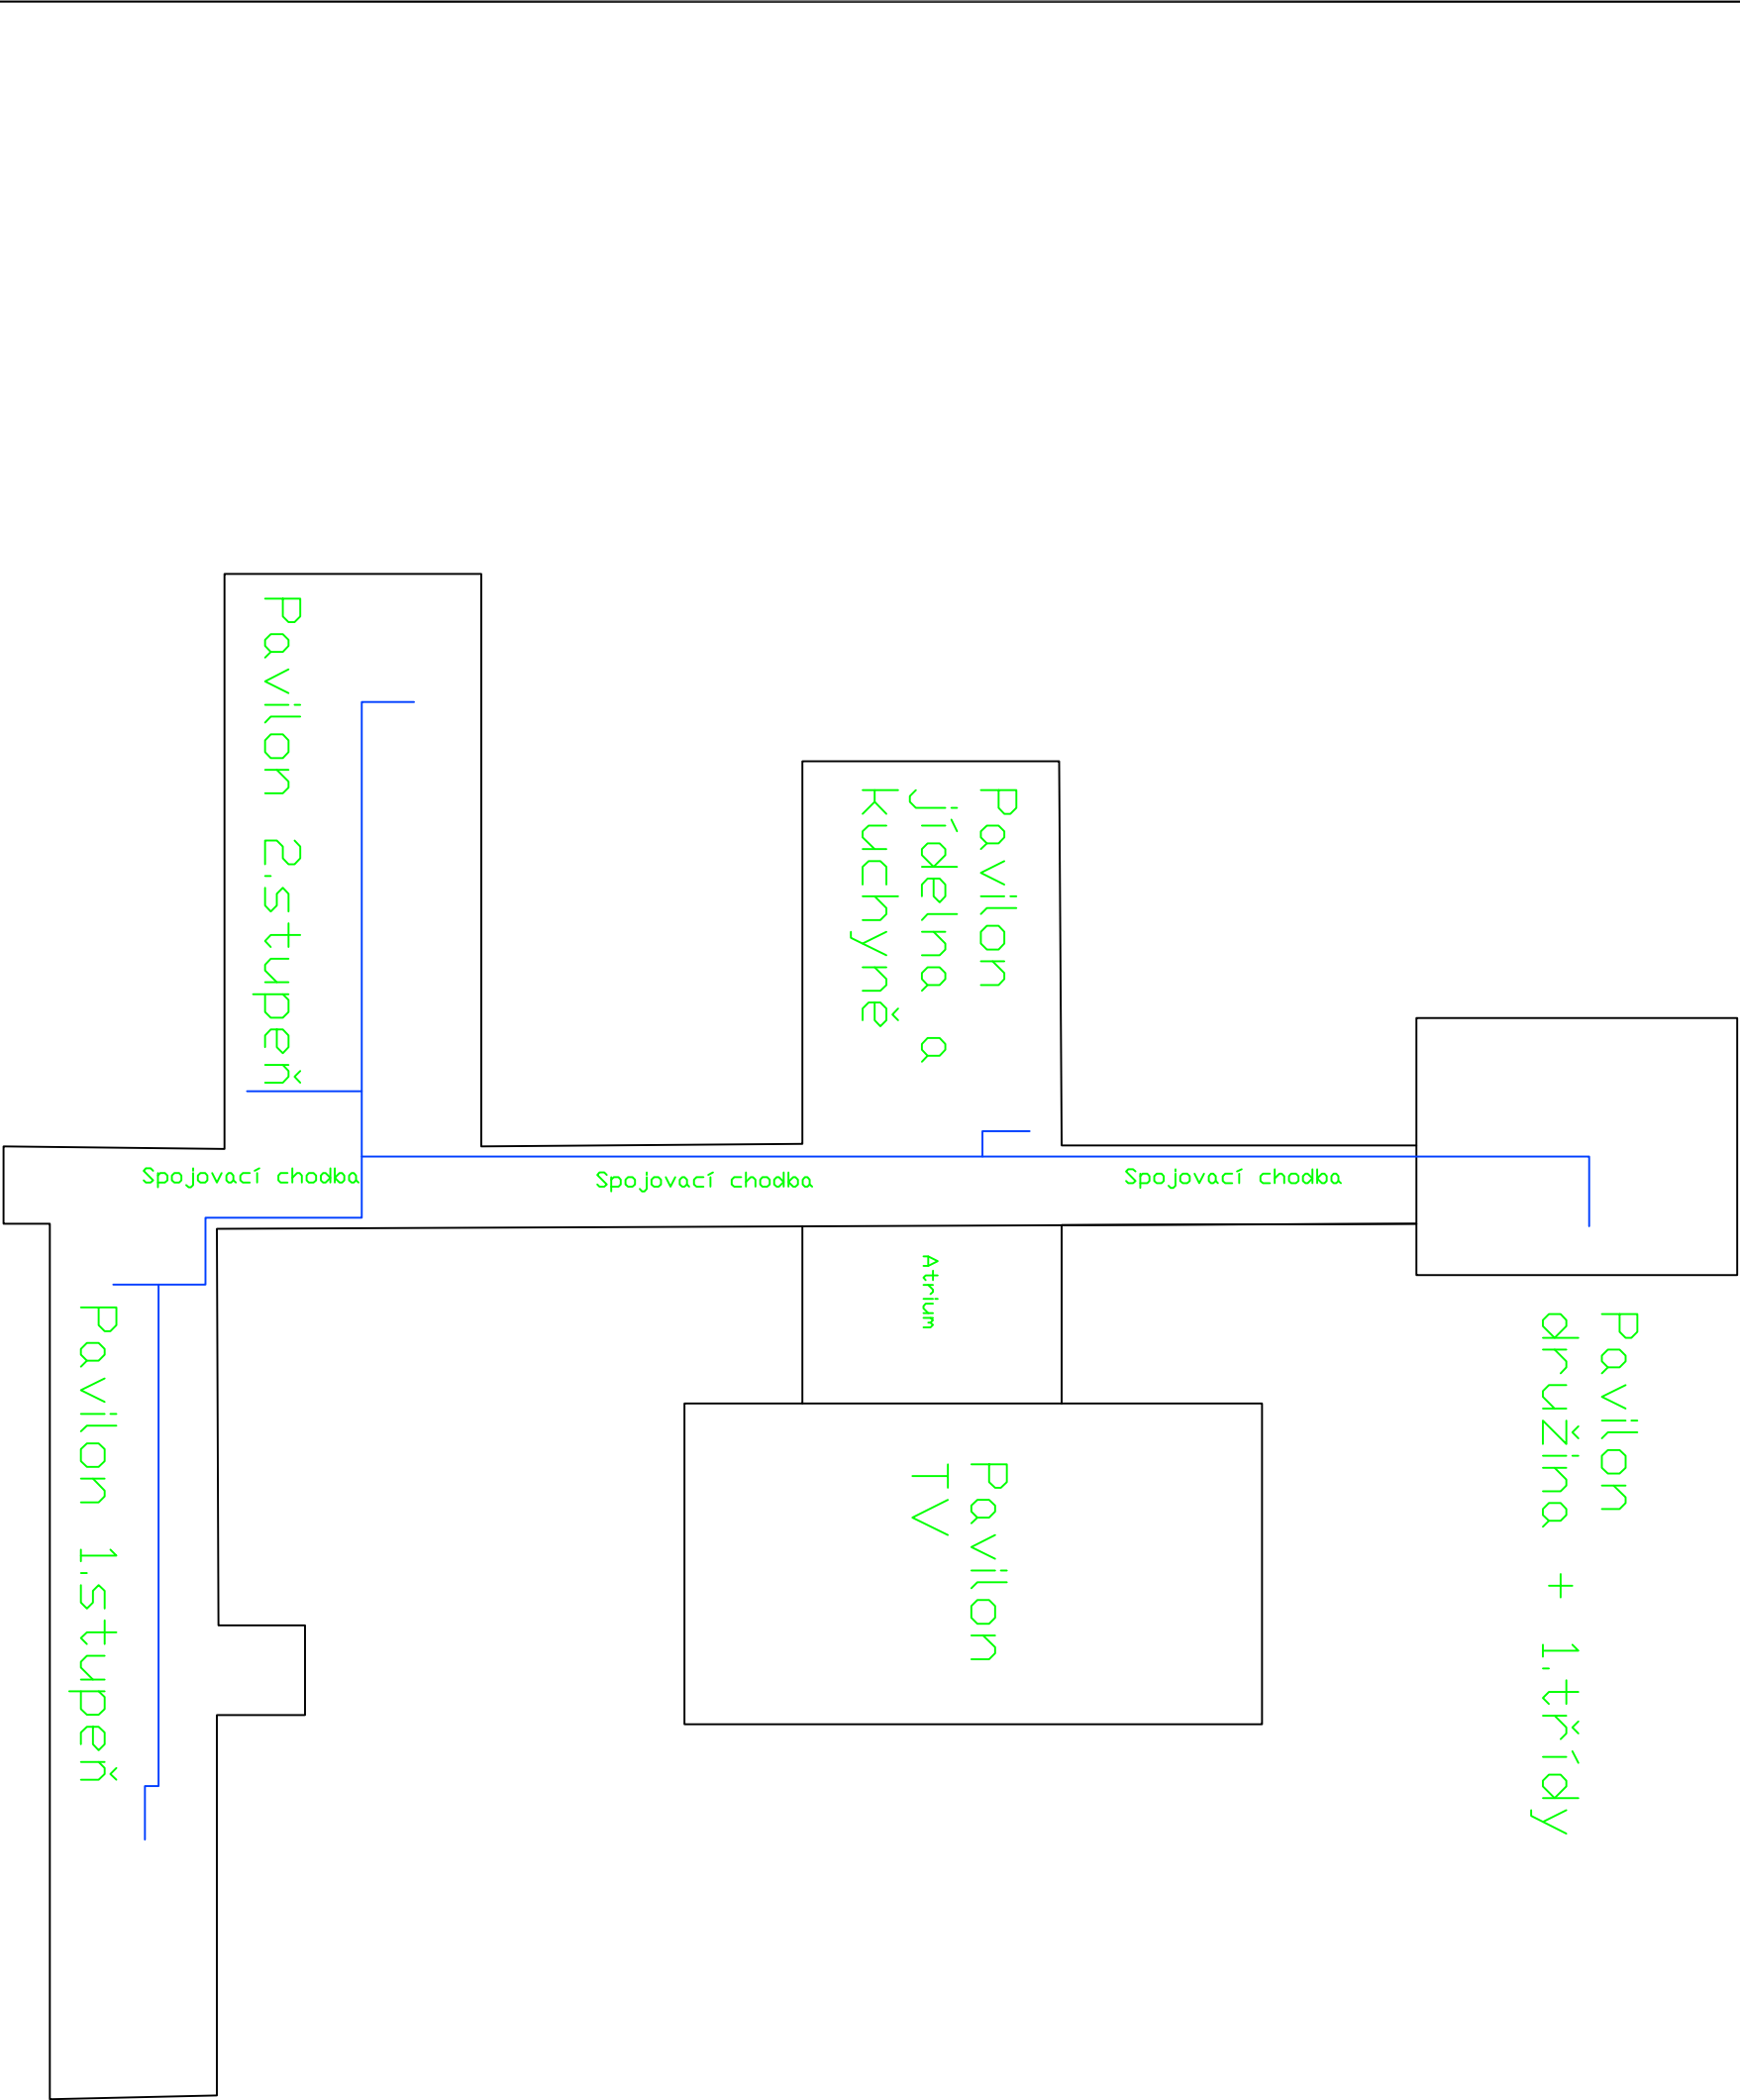

Legenda:

Optický kabel 8 vl. 9/125 SM

VNITŘNÍ LSDH, gelový s ochranou

 STOROP  S&P Studentská 94/47, 36007, Karlovy Vary Tel: 353 222 850, www.stamp.cz	Část projektu:		Projektová dokumentace LAN a WIFI		Škola: ZŠ Karlovy Vary, Krušnohorská 11 Karlovy Vary, 360 10	Nakreslil: Ing.Pavel Durdil		Stránka 13/13
	Projekt:		Zajištění konektivity a pořízení vybavení odborných učeben pro základní školy Karlovy Vary			Schválil: Ing.Jan Durdil		
	Výkres:		Schéma celé školy – půdorys – nové rozvody a umístění nových zařízení			Datum 18.1.2018		