


PŘÍČNÝ ŘEZ

M 1 : 50

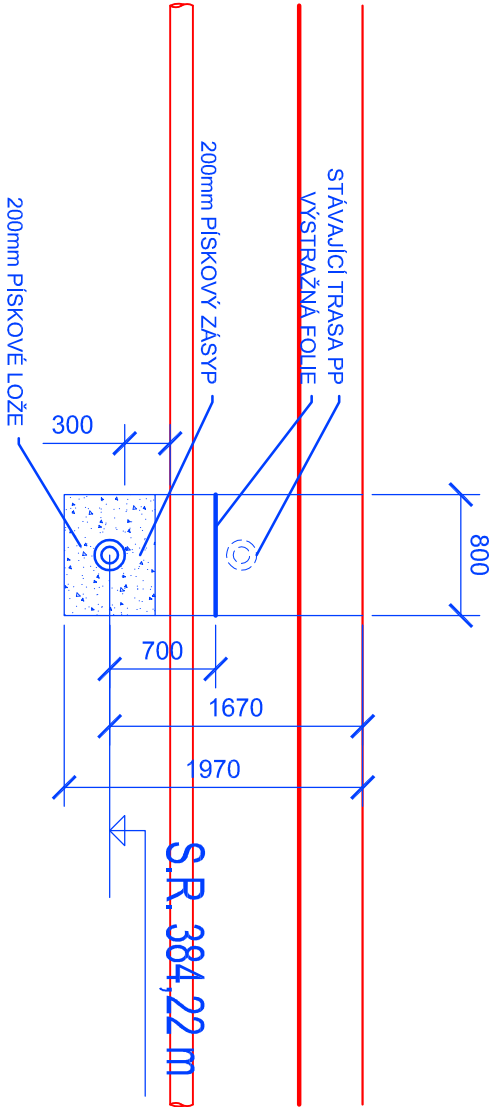

objednatel

Karlovy VARY

Statutární město Karlovy Vary
Moskevská 2035/21
361 20 Karlovy Vary

výškový systém Bp
souřadný systém S-JTSK

zhotovitel



STAVPLAN-CZ s.r.o.
Ostrovní 13/5
301 00 Plzeň
+420 379 494 484
info@stavplan.cz

hlavní
inženýr
projektu

Ing. Jaroslav Šípek

vyprocovatel

zodpovědný
projektant

Zdeněk Zeman

Zdeněk Zeman

technická
kontrola

Zdeněk Zeman

území obec Karlovy Vary, okres Karlovy Vary, Karlovarský kraj

měřítko 1 : 50

akce

Karlovy Vary, Ondříčkova ulice –
stavební úpravy místní komunikace
SO 541 Přeložka potrubní pošty KKN

zakázka datum formát
17SP002 03/2017 297x420
stupeň dokumentace
DSP/PDPS
paré

příloha

PŘÍČNÝ ŘEZ

číslo přílohy
C.541.03