



ŘEZ A-A

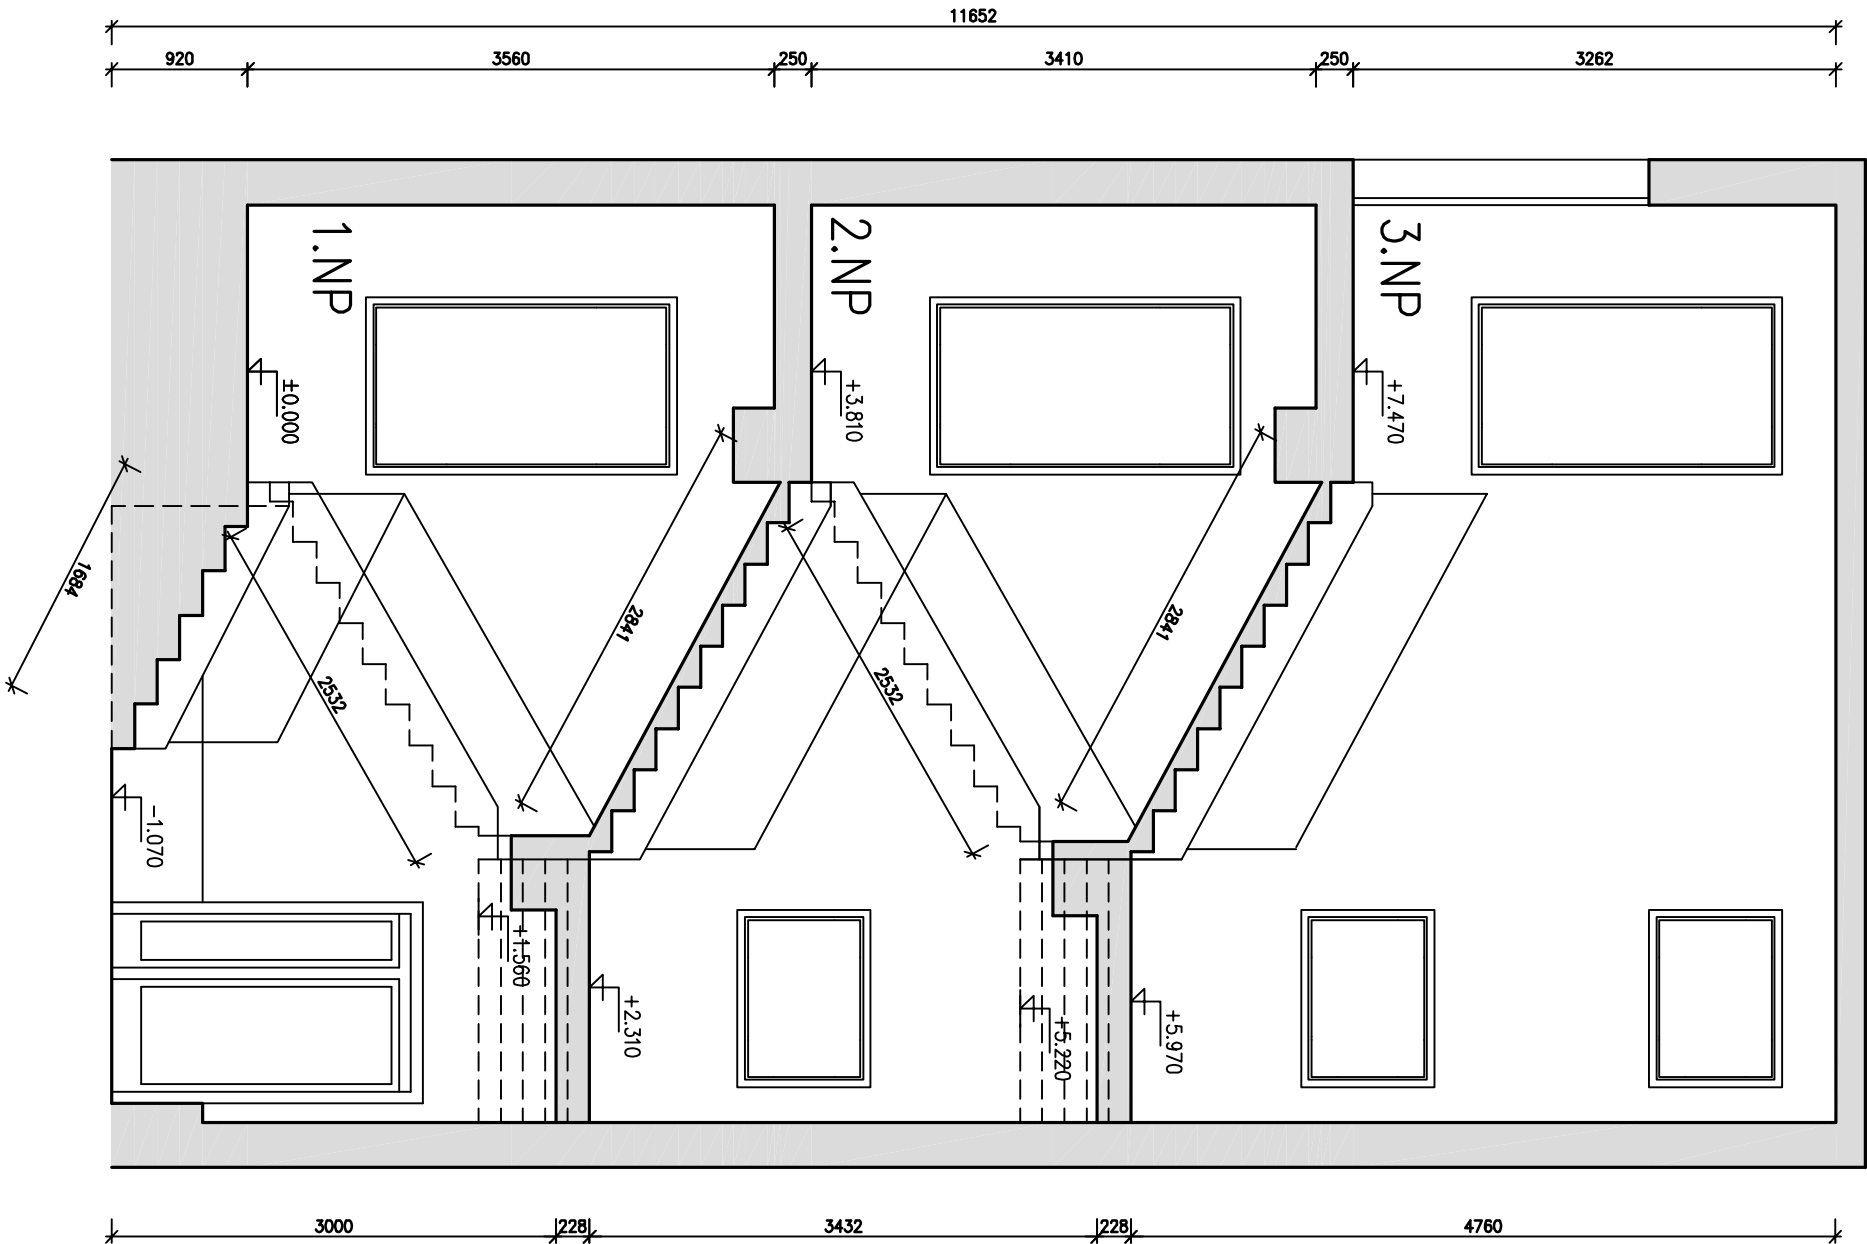

ŘEZ B-B

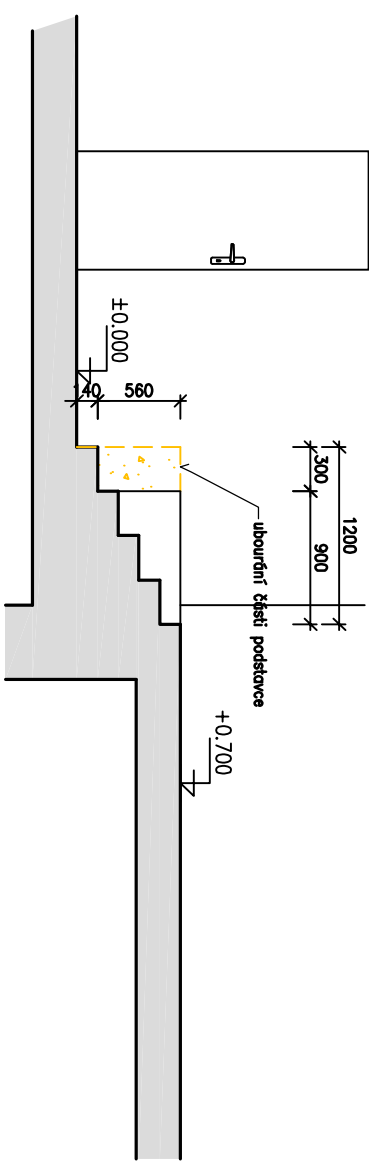

LEGENDA MATERIÁLŮ

STÁVAJÍCÍ KONSTRUKCE

BOURANÉ KONSTRUKCE

LEGENDA

SCHODIŠŤOVÁ
PLOŠINA PRO ZTPUMÍSTĚNÍ VODIČÍCH
TYČÍ PLOŠINY

Zodpovědný projektant:	PAVEL DINDÁK	Zakázkové číslo:	180201	Paré číslo:	STAVEBNÍ PROJEKTY
Vypracoval:	PAVEL DINDÁK	Stupeň:	DPS		Anna Dindáková
Katastrální území:	DVORY	Datum:	03.2018		Loketská 351
Stavební úřad:	KARLOV VARY	Formát:	244		356 01 Staré Sídlo
Obec:	KARLOV VARY				IČO: 433 355 01

Investor: STATUTÁRNÍ MĚSTO KARLOV VARY, MOSKEVSKÁ 2035/21, 361 20 KARLOV VARY

Autorizace:

Název stavby:

ZAJIŠTĚNÍ KONEKTIVITY A POŘÍZENÍ
VYBAVENÍ ODBORNÝCH UČEBEN PRO
ZÁKLADNÍ ŠKOLY KARLOV VARY
SO 05 – ZŠ 1.MÁJE, KARLOV VARY_DVORY
SMSLA PLOŠINA PRO ZTP
STAVEBNÍ ÚPRAVY

Obsah výkresu:

ŘEZ A-A, B-B SCHODIŠTĚM

Měřítko:

1:50

Č.výk.:

D.1.1.5