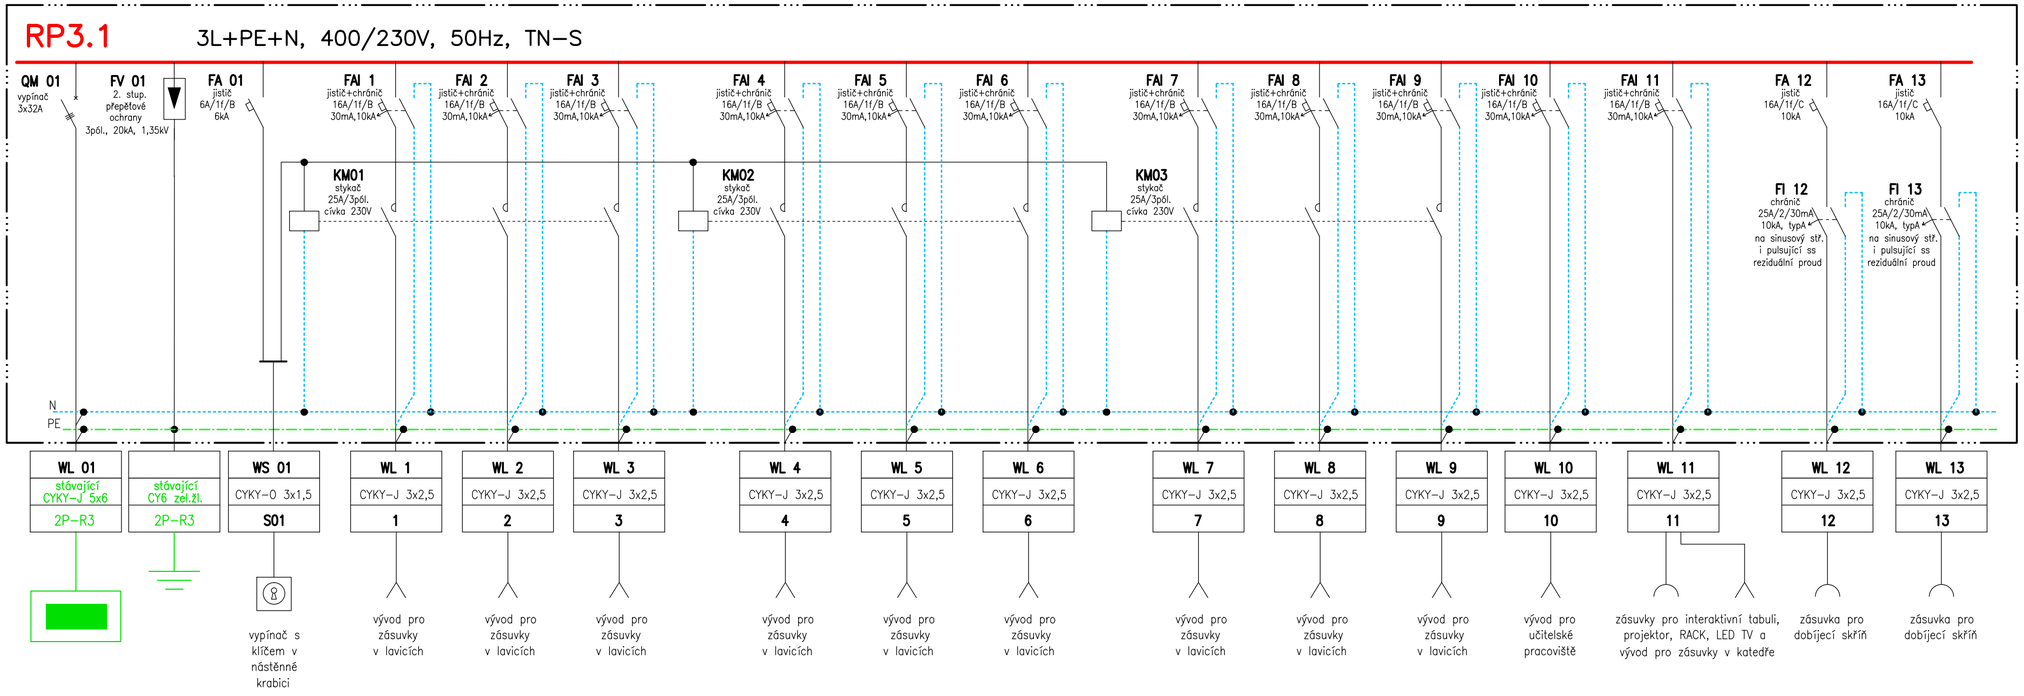

Napěťová soustava: 3L+PEN/PE+N, 400/230V, 50Hz, TN-S
Ochrana před úrazem el.proudem: základní-automatickým odpojením od zdroje
doplňková-proudovým chráničem 30mA

RP3.1

plastová nástěnná skříň
4řady, 56modulů
Rozměry 362x678x104mm
IP 40

Přívod horem
Odvody horem a spodem

Leopold Vlk
ELEKTROPROJEKTY
Lesní 942
Chodov
357 35
IČO: 733 97 598
telefon: 604 358 616
mail: l-vlk@volny.cz

číslo paré :

kraj: Karlovarský
obec : ~~Chodov~~ Vary
investor : Statutární město Karlovy Vary
Mosevská 2035/21, 361 20 Karlovy Vary

zakázka : ELV 18-001
datum : 3/2018
stupeň projektu : DPS
formát : 3xA4

ZAJIŠTĚNÍ KONEKTIVITY A POŘÍZENÍ VYBAVENÍ ODBORNÝCH UČEBEN PRO ZÁKLADNÍ ŠKOLY KARLOVY VARY
SO 06 – ZŠ J.A.KOMENSKÉHO, KARLOVY VARY

ELEKTROINSTALACE – SILNOPROUD

navrhl : Leopold Vlk
odpovědný projektant : Stanislav Brychta
Registrační číslo projektu:

Příloha: Rozvaděč RP3.1
měřítko:
číslo výkresu D.1.4.3.4

Projekt je duševním majetkem autora, nesmí být použit a kopírován třetí osobou, jí předán či jinak s ním nakládáno bez jeho písemného souhlasu.