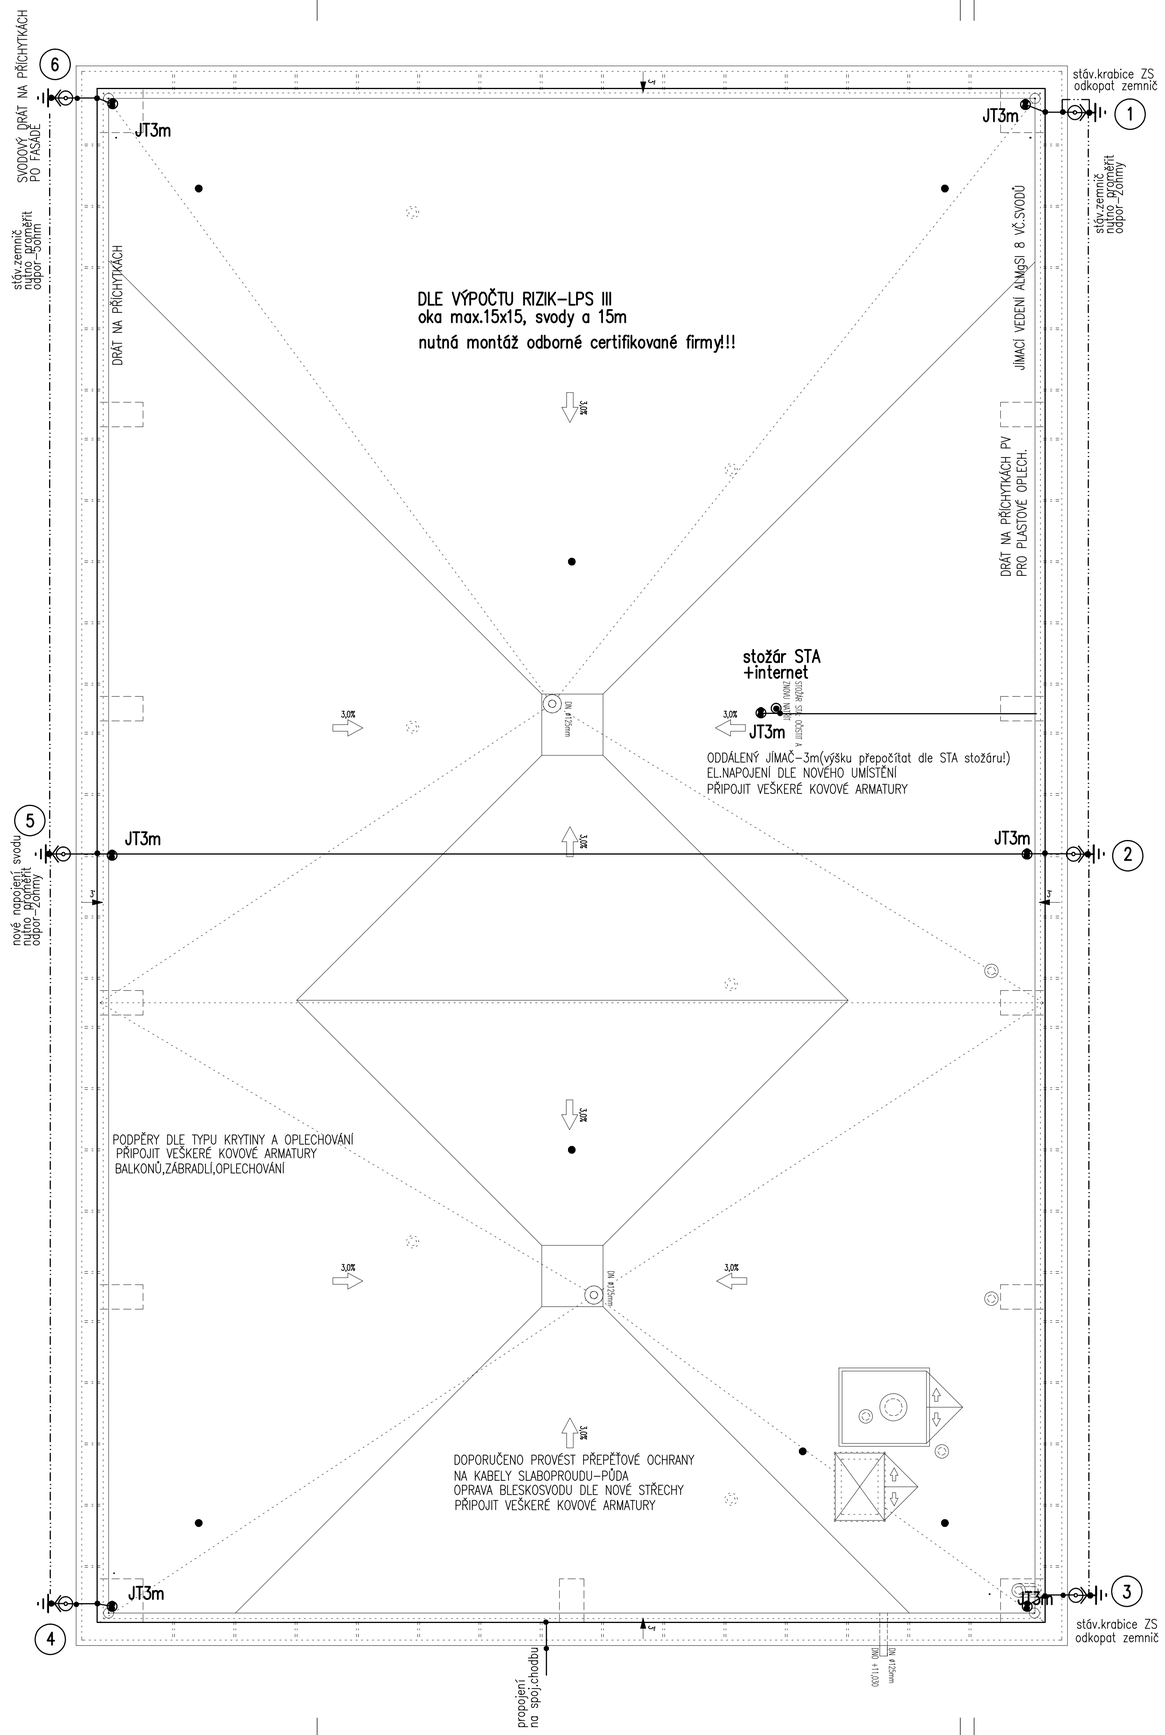

LEGENDA BLESKOSVODU,UZEMNĚNÍ

OPRAVA BLESKOSVODU DLE PŮVODNÍHO STAVU

- JÍMACÍ VEDENÍ ALMgSI 8 , SVODY
- SPOJOVACÍ SVORKY SS,SK,SP,SO,SR
- UZEMŇOVACÍ VEDENÍ FeZn 30/4, FeZn 10
- ZKUŠEBNÍ SVORKA,OCHR.ÚHELNÍK – SZ,OU
- (1) JÍMACÍ SVOD,UZEMŇOVACÍ DESKA ZD01

PROVÉST DOKONČENÍ BLESKOSVODU DLE ČSN EN 62 305
PROVÉST PŘEPĚŤOVÉ OCHRANY EL.ZAŘÍZENÍ NA STŘEŠE

POZNÁMKY :

1 – Provést podle ČSN EN 62305 (34 1390/11.2006).

2 – Odpor uzemnění max 2 ohm.

3 – Podpěry vedení : vodorovné i svislé max po 1 m.

4 – Zkušební svorky opatřit očíslovanými štítky.

5 – Na hromosvod budou připojeny všechny kovové součásti střechy (i oplechování) a kovová zařízení umístěné na střeše a obvodovém venkovním plášti.

6 – Vzduchotechnická zařízení připojit na hromosvod a opatřit pomocnými jímači.

7– Na uzemnění musí být připojeno : – bleskosvod
– ocelové konstrukce objektu
– ochranně pospojování (HOP)
– rozvaděče

INDEX	ZMĚNA	DATUM	JMÉNO	PODPIS

Vedoucí projektant			Vedoucí zakázky	Dušek Jan Ing.		1:50	
Projektant	Kraus Milan Ing.		Schv álil				

BPO spol. s r.o.
Lidická 1239
363 01 OSTROV
Tel.: +420353675111
Fax: +420353612416
projekty@bpo.cz
www.bpo.cz

ZAKÁZKA: Karlovy Vary, ZŠ Krušnohorská - zajištění energetických úspor

ČÁST (SO,PS): Dokumentace stavby
Technika prostředí staveb
Silnoproudá elektrotechnika
F - Objekt Dílny

OBSAH: **Půdorys střechy Dílny-bleskosvod**

OBJEDNATEL: Statutární město Karlovy Vary

Počet A4	Pořadové číslo
8	5
Stupeň projektu	
PST	
Datum dokončení	
15.09.2017	
Číslo zakázky	
8823-26	
Číslo archivní:	
BPO 1-98298	