



## Vodárny a kanalizace Karlovy Vary, a.s.

360 07 Karlovy Vary - Doubí, Studentská 328/6

zapsané s účinností od 1.1.1994 v OR u KS Plzeň, odd. B, vložka č. 3

Město/katastr Karlovy Vary

Číslo jednací : 2018/00292

Čtvrť/Ulice U Solivárny, p.č. 2441 a další

Datum : 20.2.2018

č.p. :

Za účelem : rekonstrukce Čertova mostu

Investor/projektant : Radek Toman - TOMAN engineering, s.r.o.

Zasláno : e-mail

Stupeň : zákres sítí

Provoz vodovodů : K.Vary, p.Knopp, tel.: 606 652 911, tknopp@vodakva.cz

Provoz kanalizace : p.Dietl, tel.: 602 835 474, rdietl@vodakva.cz

Zakreslil : Marcela Přikrylová

Vodovodní a kanalizační zařízení jsou na situaci zakreslena informativně dle stávající dokumentace VAK K. Vary, a.s. Zařízení je nutno upřesnit vytýčením na místě. Přesné vytýčení vodovodních a kanalizačních zařízení vám zajistí naše příslušné provozy vodovodů a kanalizace.

Požadujeme dodržet ochranné pásmo vodovodu a kanalizace, které je min. 1,5 m od líce potrubí na obě strany (u potrubí do prům. 500 mm) a min. 2,5 m od líce potrubí na obě strany (u potrubí nad prům. 500 mm).

U potrubí (vodovodu a kanalizace) o průměru nad 200 mm včetně, jehož dno je uloženo v hloubce větší než 2,5 m pod upraveným povrchem, se vzdálenost od vnějšího líce zvyšuje o 1,0 m.

**Tento doklad nenahrazuje vyjádření k územnímu souhlasu, územnímu/stavebnímu řízení. Technické řešení (projektovou dokumentaci) požadujeme předložit na VaK K.Vary k odsouhlasení.**

Při dalším jednání ohledně předmětné akce používejte prosím příslušné číslo jednací.  
CO : vlastní

Datum : 20 -02- 2018

Vodárny a kanalizace Karlovy Vary, a.s.

Podpis :

Studentská 328/64

Technický útvar 4

360 07 Karlovy Vary - Doubí

Tel.: 359 010 111  
Fax: 359 010 333

E-mail:  
info@vodakva.cz

IČO: 49 78 92 28  
DIČ: CZ 49 78 92 28


Komerční banka Karlovy Vary  
číslo účtu: 1608 341 / 0100

**n: 1000**

Datum: 20-02-2018 Skopje

Studentská 328/84  
Technický útvar 4

360 07 Karlov Vary - Doubt

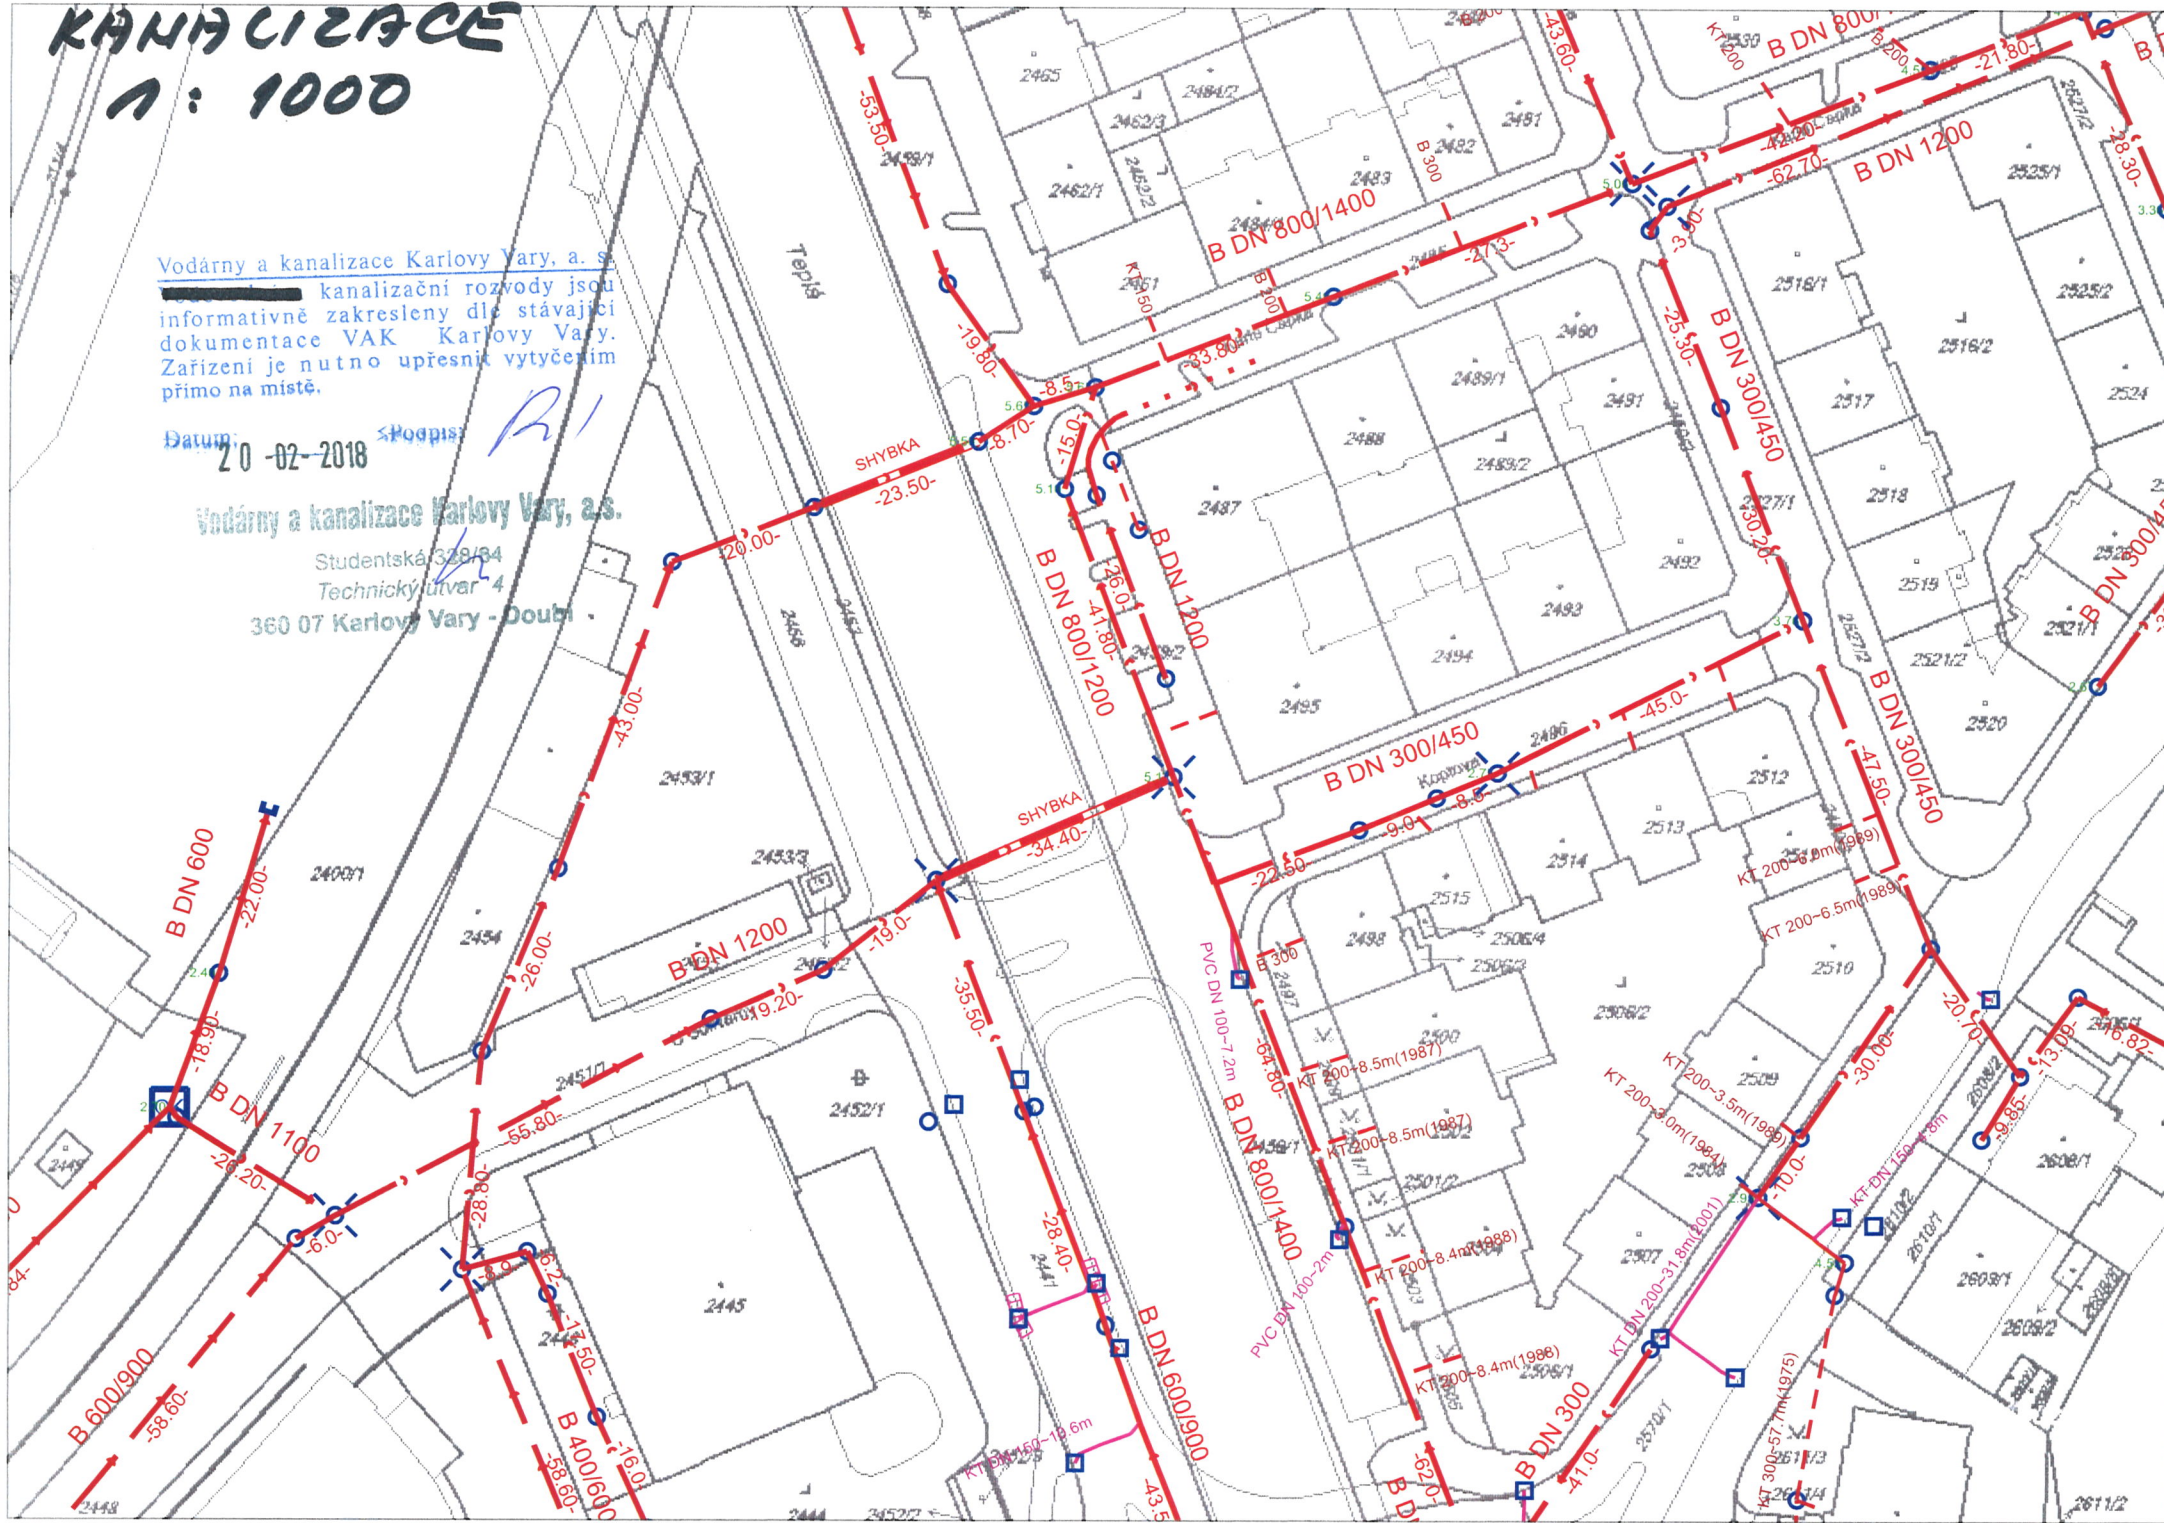



Vodárny a kanalizace Karlovy Vary, a.s.  
Vodovodní [redacted] rozvody jsou  
informativně zakresleny dle stávající  
dokumentace VAK Karlovy Vary.  
Zařízení je nutno upřesnit vytyčením  
přímou na místě.


### Steps:

Vodárny a kanalizace Karlovy Vary, z.s.

Studentská 328/84

Technický útvar

360 07 Karlovy Vary - Doubr.

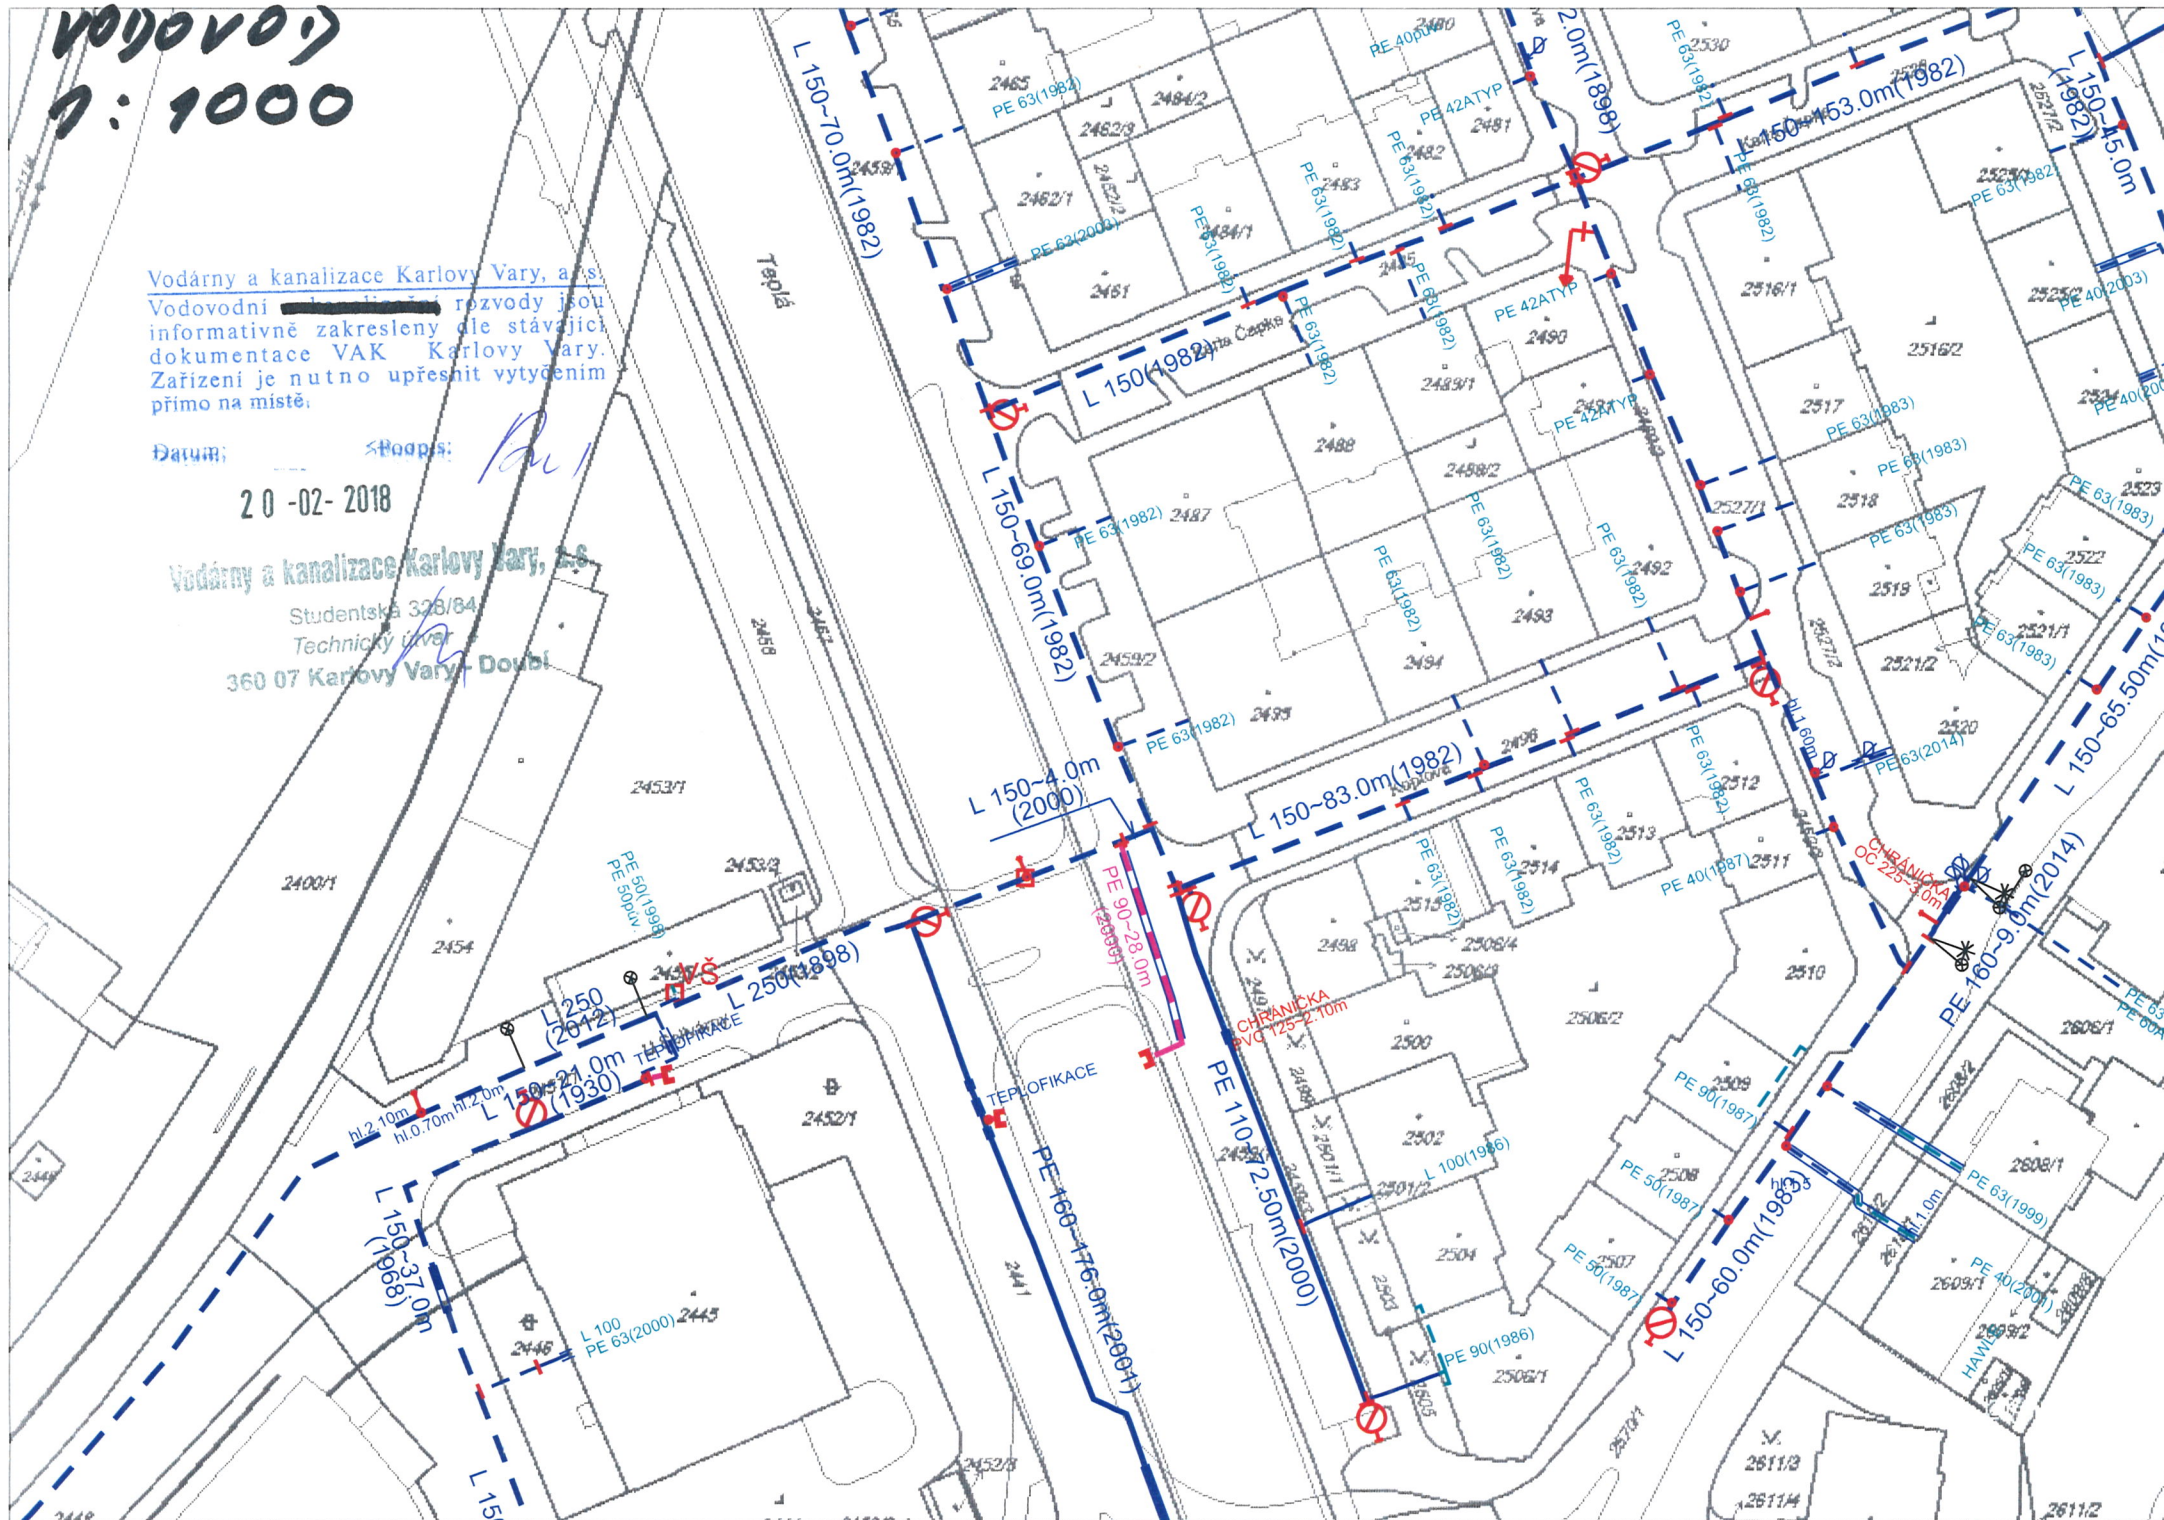

**Zákres zájmového území**

**Dotčená k.ú.:**

KÚ: Karlovy Vary (663433)

**Dotčené pozemky:**

koptův most



**Vodárny a kanalizace Karlovy Vary, a.s.**

Studentská 338/84

Technický útvar 4

360 07 Karlovy Vary - Doubí

20 -02- 2018