



NOVÝ STAV – PŘEHLEDNÝ VÝKRES

PŮDORYS MOSTU – ÚPRAVA DESKY 1:100

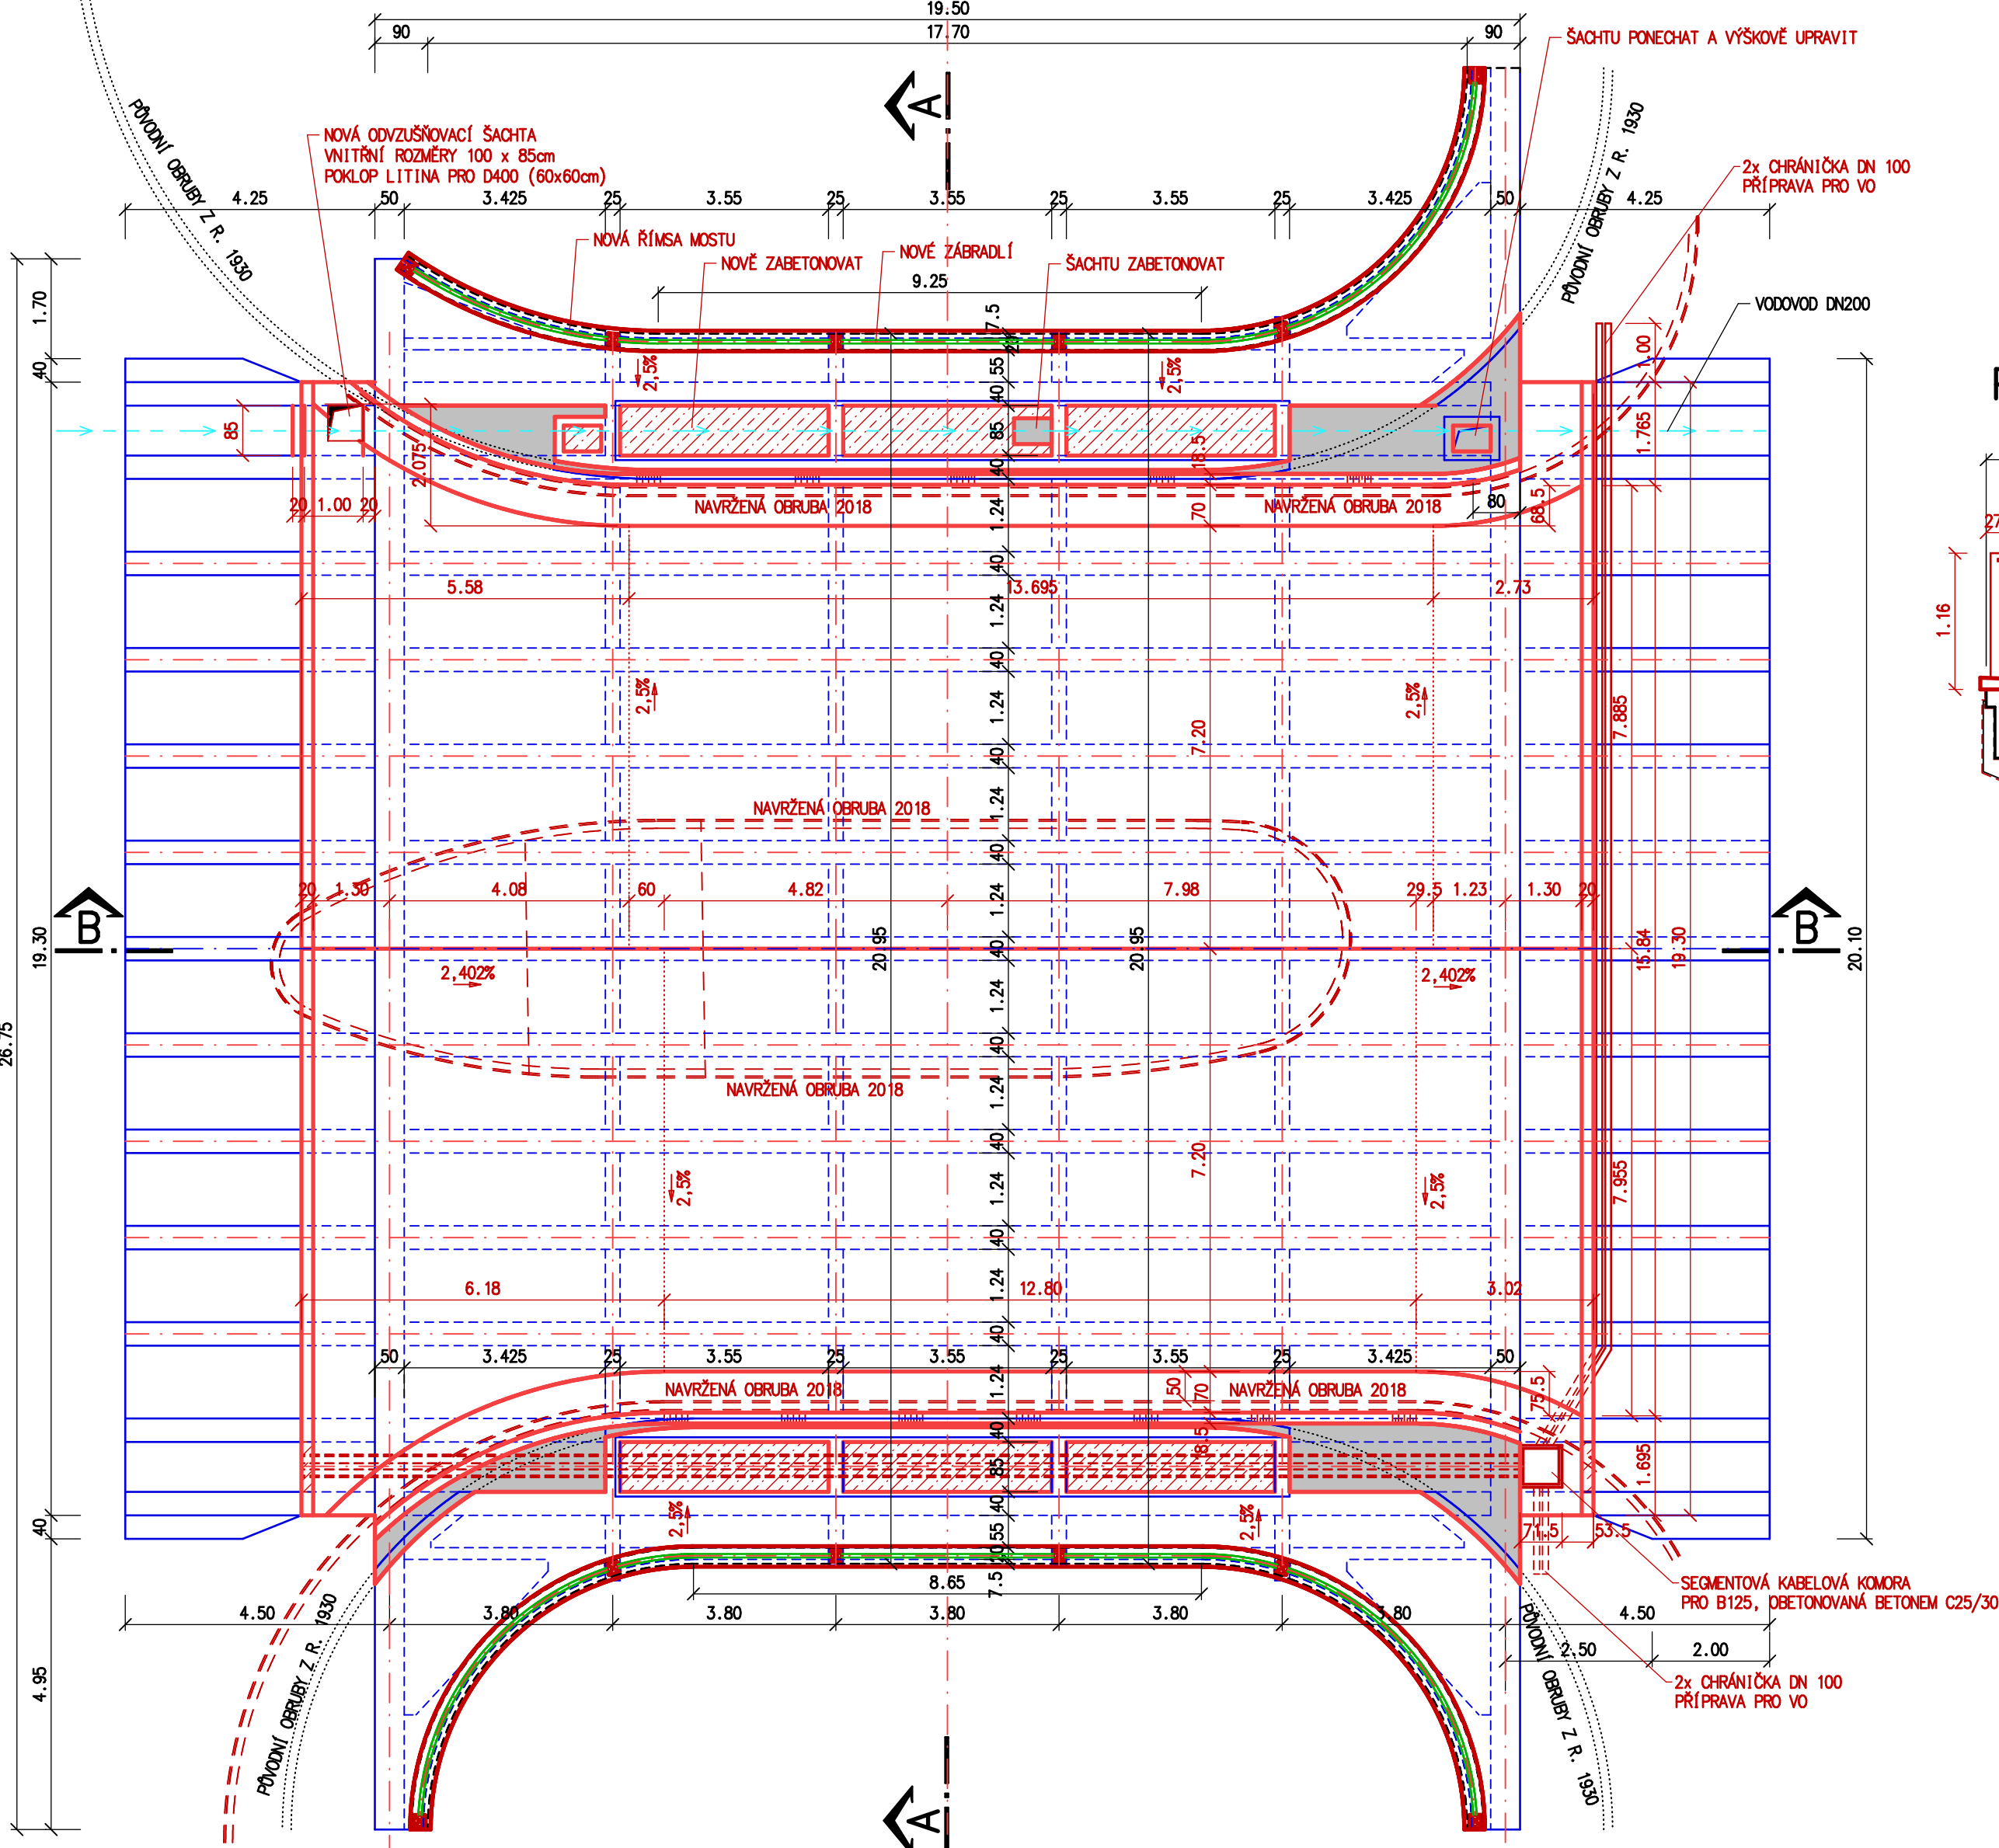


PODÉLNÝ ŘEZ B—B 1:50

◀ NÁBŘEŽÍ OSVOBOZENÍ

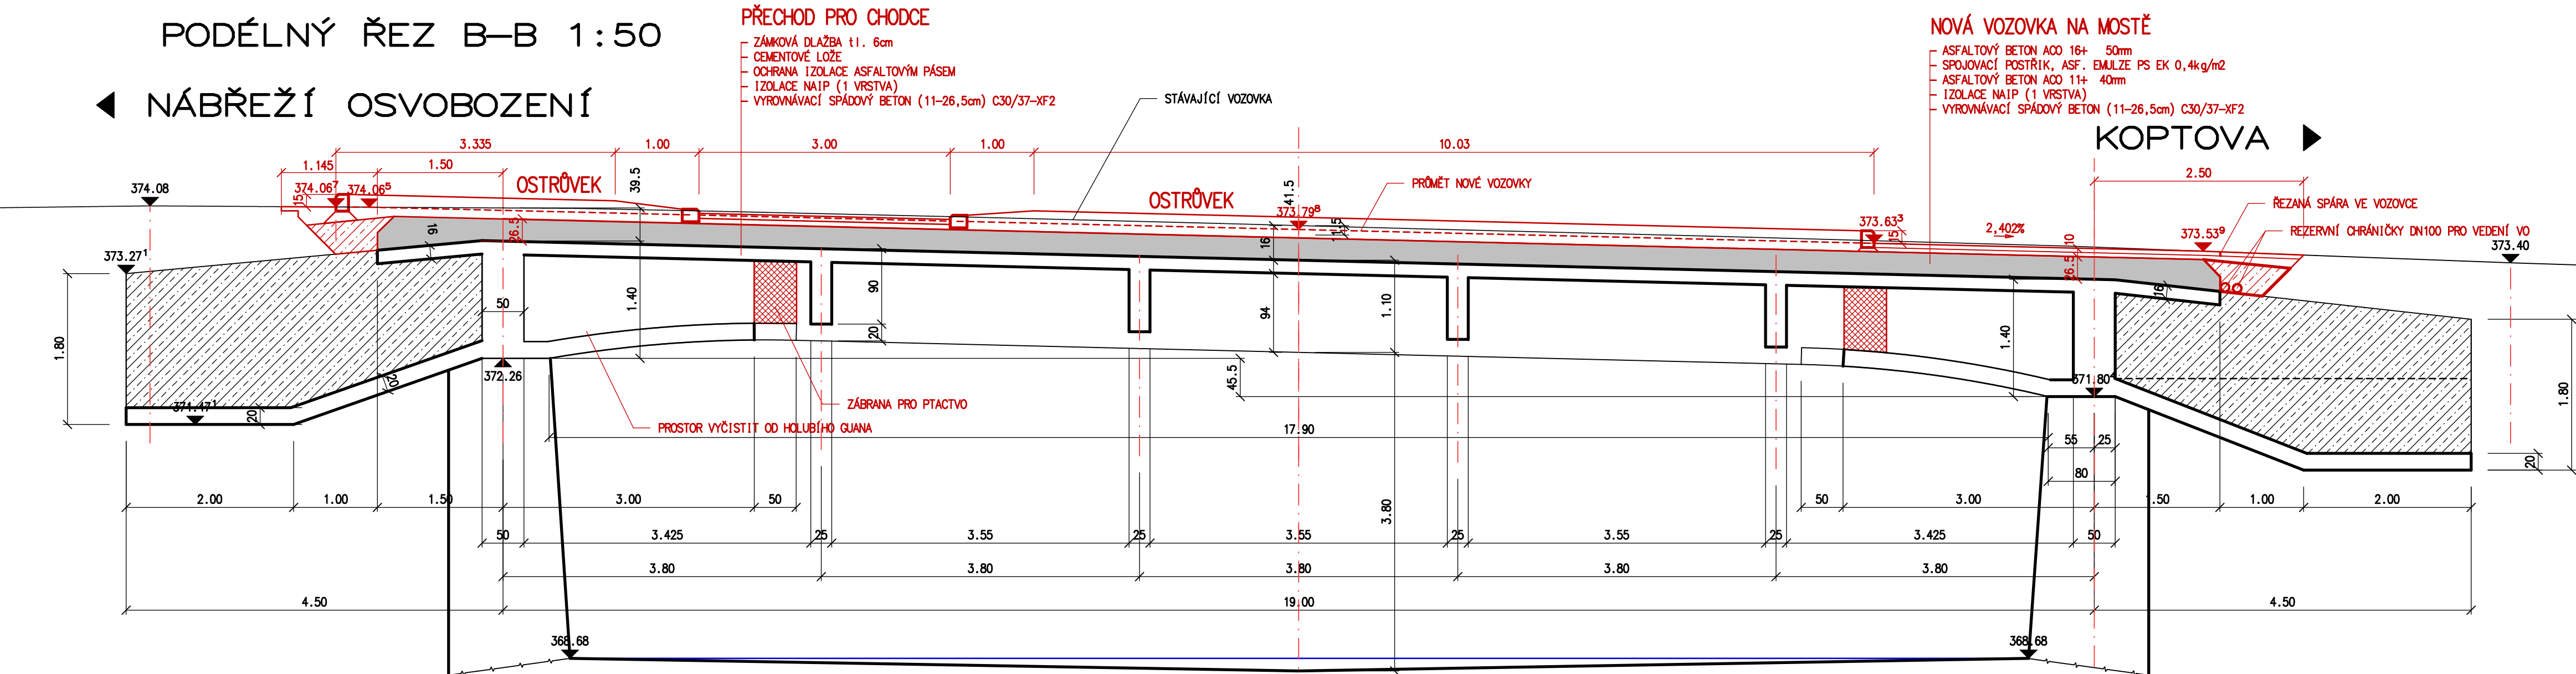

PŘÍČNÝ ŘEZ A-A 1:50

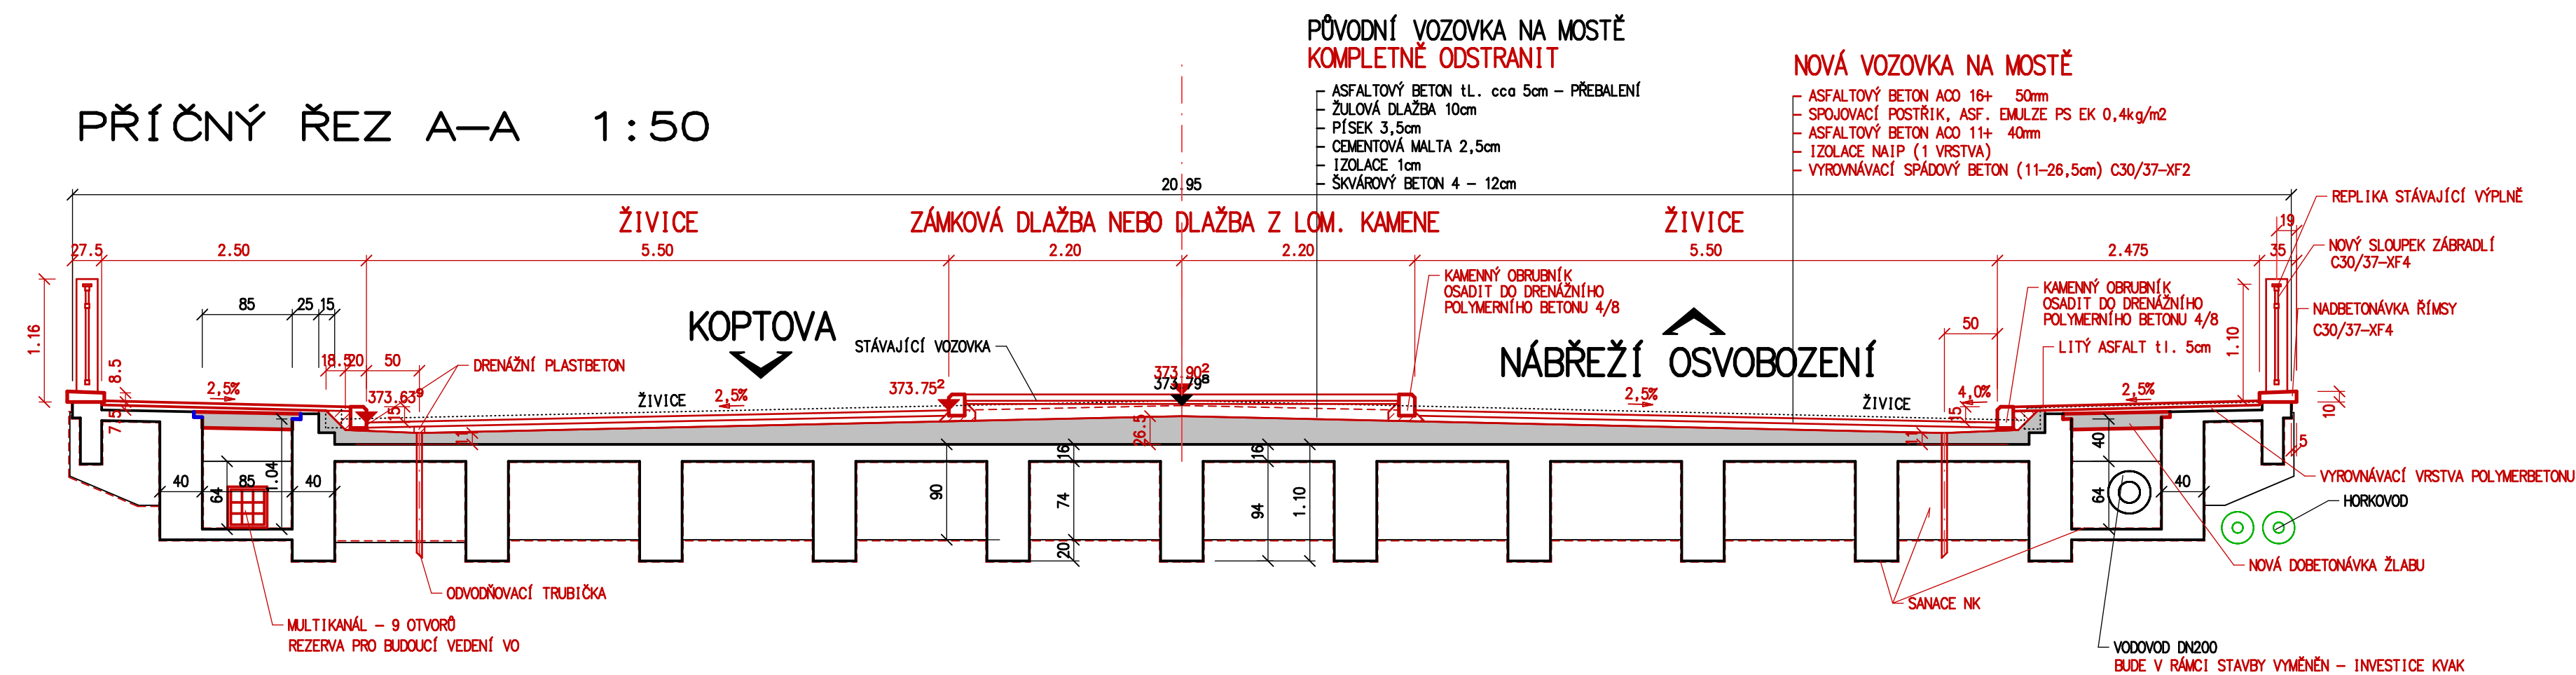

NOVÁ VOZOVKA NA MOSTĚ



KOPTOVA ▶

a			
b			
c			
Č.	TEXT ZMĚNY – ODPOVĚDNOSTÍ	DATUM	PODPIS

Souřadnicový systém JTSK, Výškový systém Bpv

TOMAN engineering, s r.o., V Lučíně 22, 360 06 Karlovy Vary tel.: 724 308 244, e-mail: r.toman@iol.cz			
Kreslí/ČAD: Ing. Radek TOMAN podpis:	Zodpovědný projektant: Ing. Radek TOMAN podpis:	Ved. organizace: Ing. Radek TOMAN podpis:	TOMAN engineering, s r.o. V Lučíně 22 360 06 KARLOVY VARY IČO: 05849071 DIČ: CZ05849071
	Navrhl/vypracoval: Ing. Radek TOMAN podpis:	Techn. kontrola: Ing. Radek TOMAN podpis:	

Kraj: KARLOVSKÝ	Čís. zakázky:	003/2018
Obec: KARLOVY VARY	Čís. akce:	003/2018
Objednatel: Statutární město Karlovy Vary, Moskevská 2035/21, 361 20 Karlovy Vary	Datum:	05/2018
Akce:	Formát:	8x A4
Objekt:	Měřítka:	1: 100/50
	Stupeň:	Soupřávk:
OBJ.201 – REKONSTRUKCE MOSTU	PDPS	
Příloha:	Čís. přílohy:	C.5
NOVÝ STAV – PŘEHLEDNÝ VÝKRES		