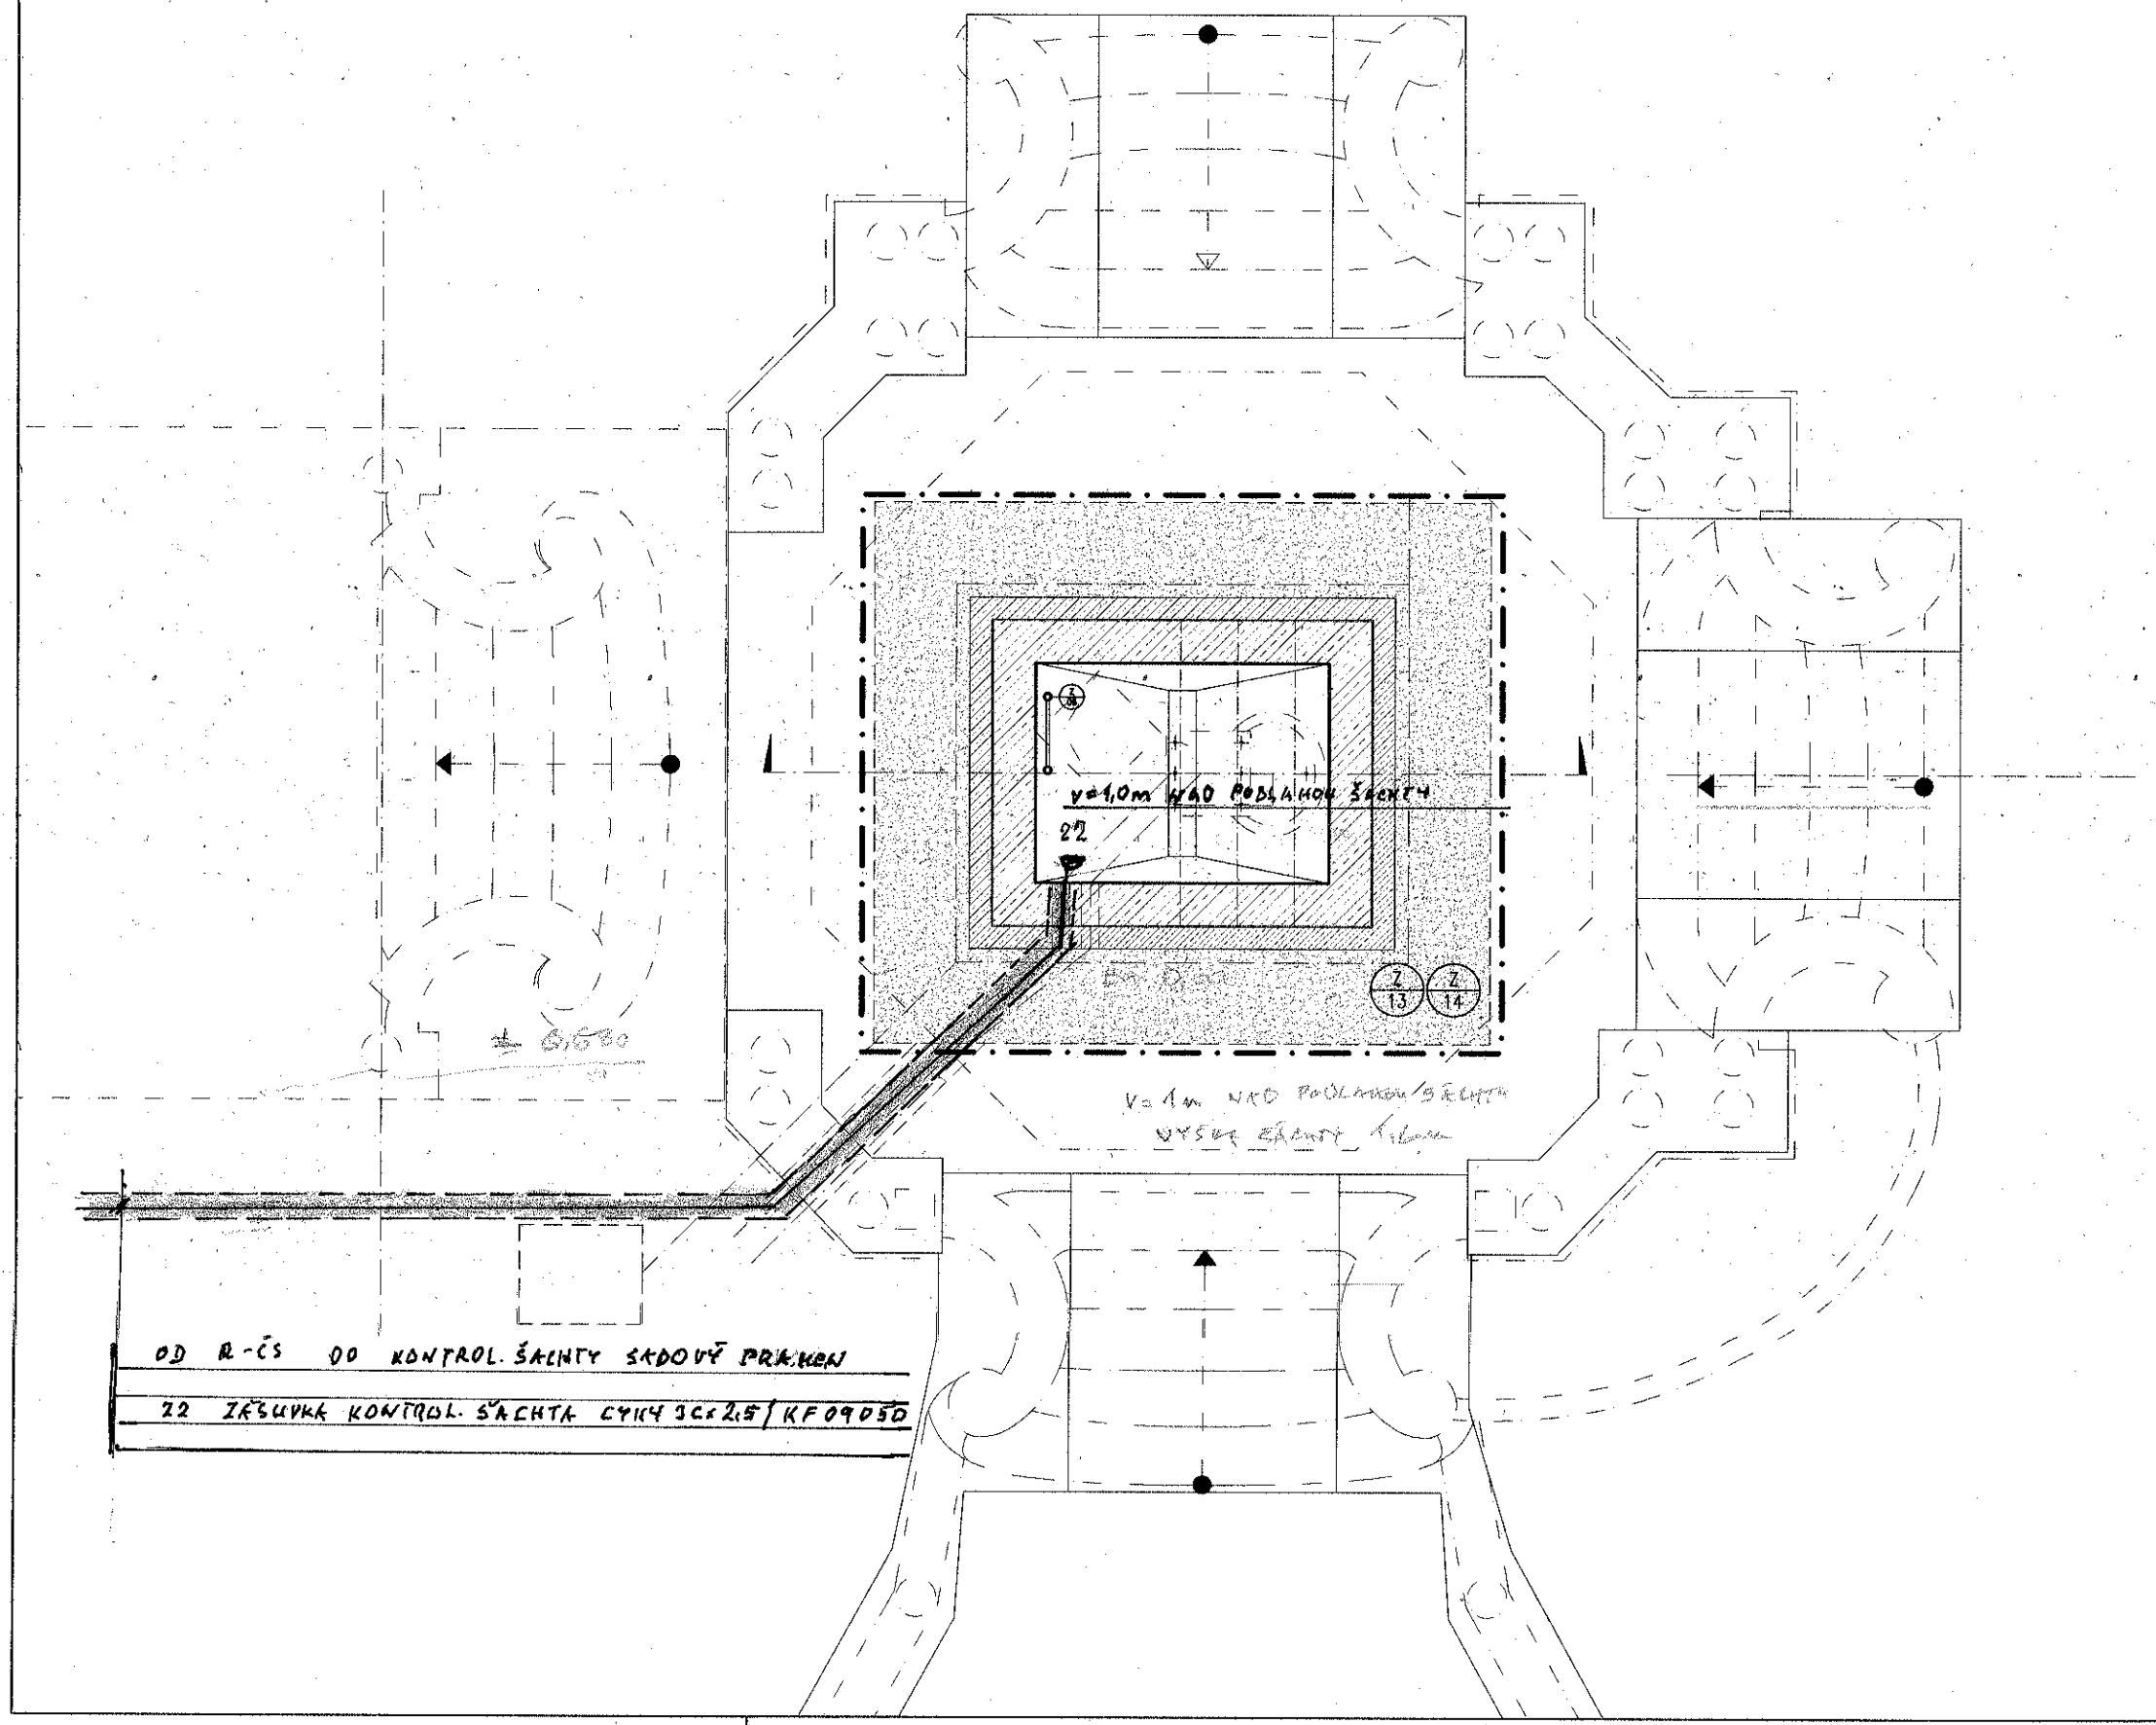

PROSTŘEDÍ DLE	ČSN 332000-5-51 ed2 : ABB-VENKOVNÍ	
REVIZE Č.:	OBSAH :	DATUM :

TENTO VÝKRES JE DLE AUTORSKÉHO ZÁKONA MAJETKEM PROJEKTOVÉHO ATELIÉRU, JEHO KOPÍROVÁNÍ A ROZŠIŘOVÁNÍ JE MOŽNO POUZE SE SOUHLASEM AUTORA

MÍSTO STAVBY:	Karlovy Vary, Sady A. Dvořáka
OBJEDNATEL:	Statutární město Karlovy Vary, Moskevská 21, 360 01 Karlovy Vary
ZÁSTUPCE INVESTORA:	Ing. Petrem Kulhánkem, primátorem města Ing. Daniel Riedl, vedoucí odboru rozvoje a investic, tel.: 353 151 248, mail: d.riedl@mmkv.cz

SDRUŽENÍ:

PROJEKTOVÝ ATELIER PRO ARCHITEKTURU A POZEMNÍ STAVBY, s.r.o.

BĚLEHRADSKÁ 199/70, 120 00, PRAHA 2, IČO : 45308616
TEL.: 224 255 555, 222 512 997 FAX: 222 512 997 EMAIL: ATELIERTS@ATELIERTS.CZ

AUTORSKÝ KOLEKTIV:	Ing.arch. Tomáš ŠANTAVÝ, Ing.arch. Vladimír KLADIVA		
ODPOV.PROJEKTANT:	ZPRACOVATEL ČÁSTI:	KRESLIL:	TECHNICKÁ KONTROLA:
Ing.arch. Tomáš ŠANTAVÝ	Václav ZÁBRAHA		Ing.arch. Tomáš ŠANTAVÝ

Č.ZAK.:	589 120 1701
DATUM:	02/2019
POČET A4:	6
NÁZEV*.DWG:	KVkol_SADOVA
MĚŘÍTKO:	1:50
STUPEŇ:	DPS
PROFESE:	SILNOPROUDÁ ELEKTROTECHNIKA

NÁZEV DÍLA:

KARLOVY VARY - SADOVÁ KOLONÁDA DÍLČÍ OPRAVA

Č.PARÉ:

ČÁST:

D.1.4d SILNOPROUDÁ ELEKTROTECHNIKA

NÁZEV PŘÍLOHY:

PŮDORYS 1.PP KONTROLNÍ ŠACHTA

Č.PŘÍLOHY: EL6