


Sadový pramen

Kolonáda

Hadí pramen

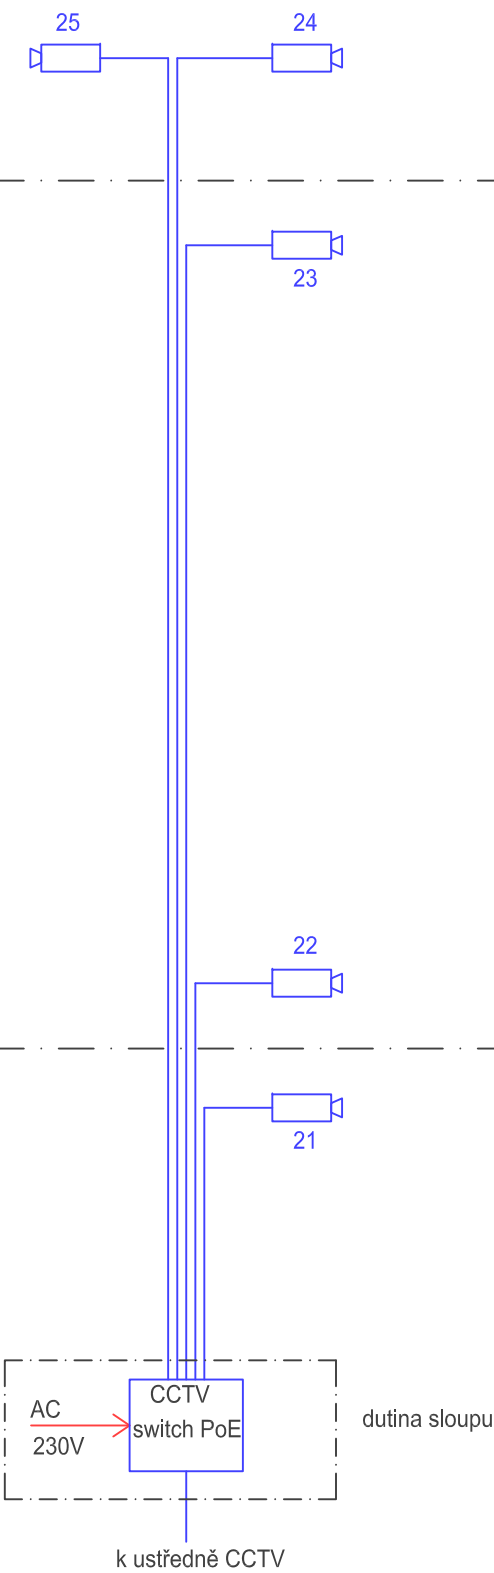

REVIZE Č.:	OBSAH :	DATUM :

TENTO VÝKRES JE DLE AUTORSKÉHO ZÁKONA MAJETKEM PROJEKTOVÉHO ATELIERU, JEHO KOPÍROVÁNÍ A ROZŠÍŘOVÁNÍ JE MOŽNO POUZE SE SOUHLASEM AUTORA

MÍSTO STAVBY:	Karlovy Vary, Sady A. Dvořáka		
OBJEDNATEL:	Statutární město Karlovy Vary, Moskevská 21, 360 01 Karlovy Vary		
ZÁSTUPCE INVESTORA:	Ing. Petrem Kulhánkem, primátorem města Ing. Daniel Riedl, vedoucí odboru rozvoje a investic, tel.: 353 151 248, mail: d.riedl@mmkv.cz		
SDRUŽENÍ:			
<div><div></div><div><div>PROJEKTOVÝ ATELIER PRO ARCHITEKTURU A POZEMNÍ STAVBY, s.r.o.</div><div>BĚLEHRADSKÁ 199/70, 120 00, PRAHA 2, IČO : 45308616 TEL.: 224 255 555, 222 512 997 FAX: 222 512 997 EMAIL: ATELIERTS@ATELIERTS.CZ</div></div></div>			
AUTORSKÝ KOLEKTIV:		Ing.arch. Tomáš ŠANTAVÝ, Ing.arch. Vladimír KLADIVA	
ODPOV.PROJEKTANT:	ZPRACOVATEL ČÁSTI:	KRESLIL:	TECHNICKÁ KONTROLA:
Ing.arch. Tomáš ŠANTAVÝ	Ing. Jaroslav ZUNA	Ing. Jaroslav ZUNA	Ing.arch. Tomáš ŠANTAVÝ
Č.ZAK.: 589 120 1700	NÁZEV DÍLA: KARLOVY VARY - SADOVÁ KOLONÁDA DÍLČÍ OPRAVA		Č.PARÉ:
DATUM: 03/2019			
POČET A4: xx			
NÁZEV*.DWG: xx			
MĚŘÍTKO: 1:50	ČÁST: D.1.4e SLABOPROUDÁ ELEKTROTECHNIKA		Č.PŘÍLOHY: D.1.4E.3
STUPEŇ: DPS	NÁZEV PŘÍLOHY: BLOKOVÉ SCHÉMA KAMEROVÉHO SYSTÉMU		
PROFESE: SLABOPROUD			