
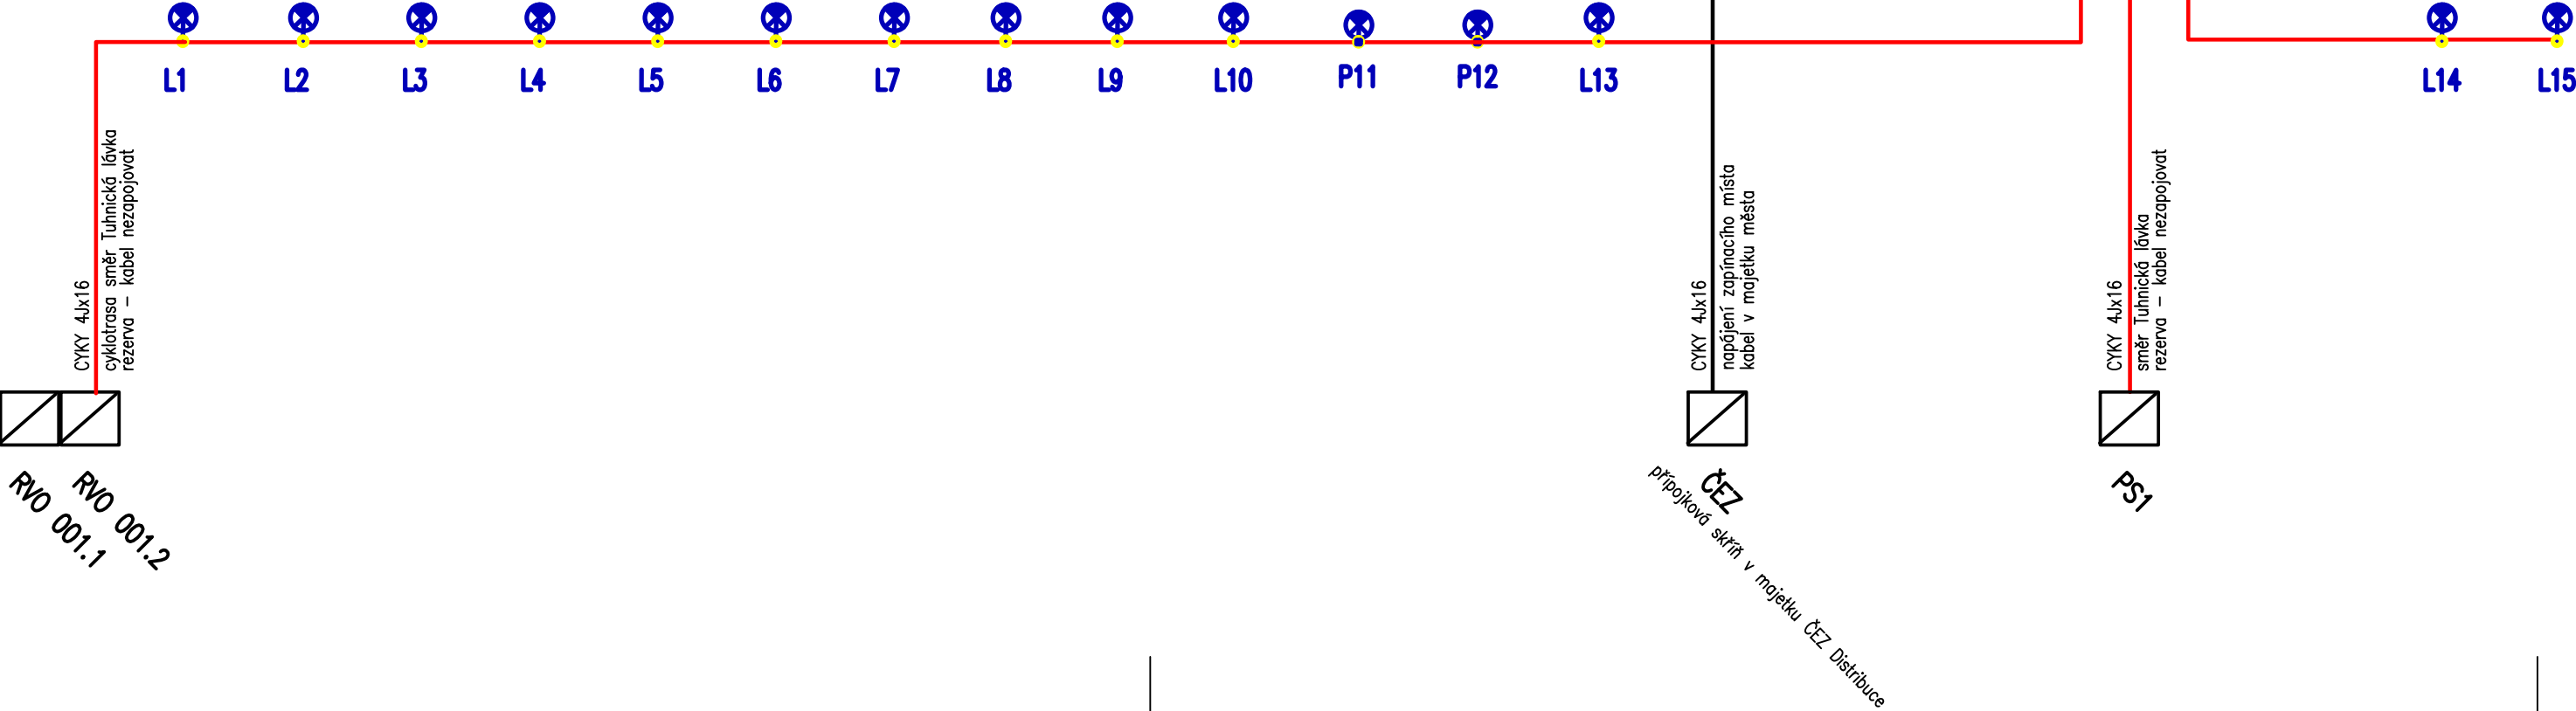


RVO.A5 – nový plastový pilíř volně stojící
rozvaděč musí odpovídat technickým parametrům
stanoveným v generelu veřejného osvětlení města KV
ulice Západní/garáže u Tuhnické lávky

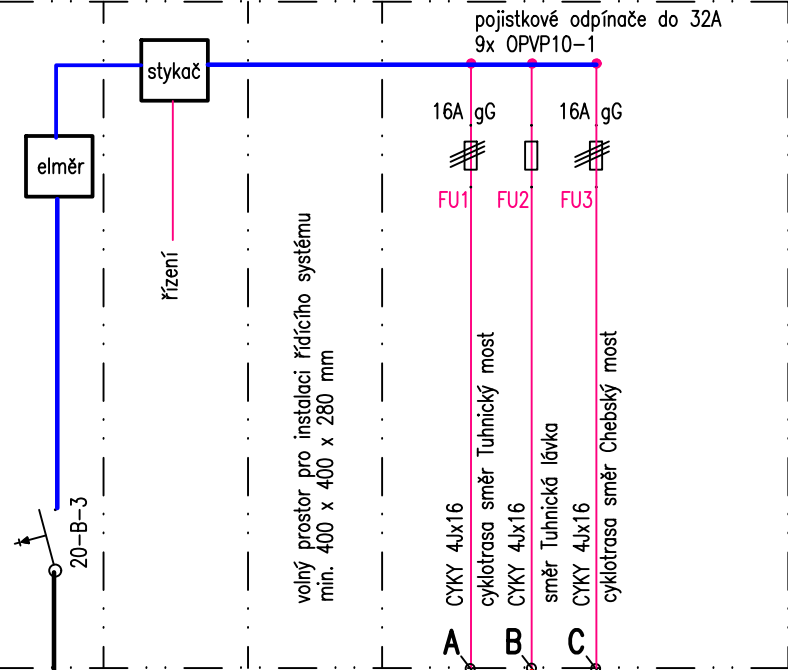

- LEGENDA :
- smyčkový kabel CYKY 4x16 + FeZn10
 - napájecí kabel CYKY 4x16 + FeZn10
 - světelné místo

Stavebník: Statutární město Karlovy Vary
IČ 002 54 657
Moskevská 2035/21, 361 20 Karlovy Vary
tel.: +420 353 151 111
e-mail: posta@mmkv.cz

Generální projektant: Inplan CZ s.r.o.
IČ 291 16 040
Majakovského 707/29, 360 05 Karlovy Vary–Rybáře
tel.: +420 739 001 074
e-mail: inplan@inplan.cz

Projektant: Ing. Ladislav Vostrý
IČ 114 14 987, ČKAIT 0200865
Podmostní 19, 330 27 Vejpřnice
mobil: +420 603 441 825, tel.: +420 377 826 550
e-mail: vostry@v-o.cz, ID datové schránky: ukmdxjc

Odpovědný projektant: Ing. Ladislav Vostrý
Vypracoval: Ing. Ladislav Vostrý

Název stavby: CYKLOTRASA A5, KARLOVY VARY	Číslo objednávky: 112018	
	Číslo zakázky: 1813	
Stavební objekt: SO 410 – VEŘEJNÉ OSVĚTLENÍ	Projektový stupeň: PDPS	
	Datum: 06/2018	
Název přílohy: SCHÉMA ZAPOJENÍ	Měřítko: —	Počet formátů: 4x A4
	Číslo přílohy: B3.3	

DOKUMENT LZE UŽÍVAT POUZE VE SMYSLU PŘÍSLUŠNÉ SMLOUVY O DÍLO. ŽÁDNÁ JEHO ČÁST NEMŮŽE BÝT DLE ZÁKONA č.121/2000 Sb. KOPÍROVÁNA NEBO JINÝM ZPŮSOBEM ROZŠŘŮVÁNA BEZ SOUHLASU ING. LADISLAV VOSTRÝ.