




PŪDORYS

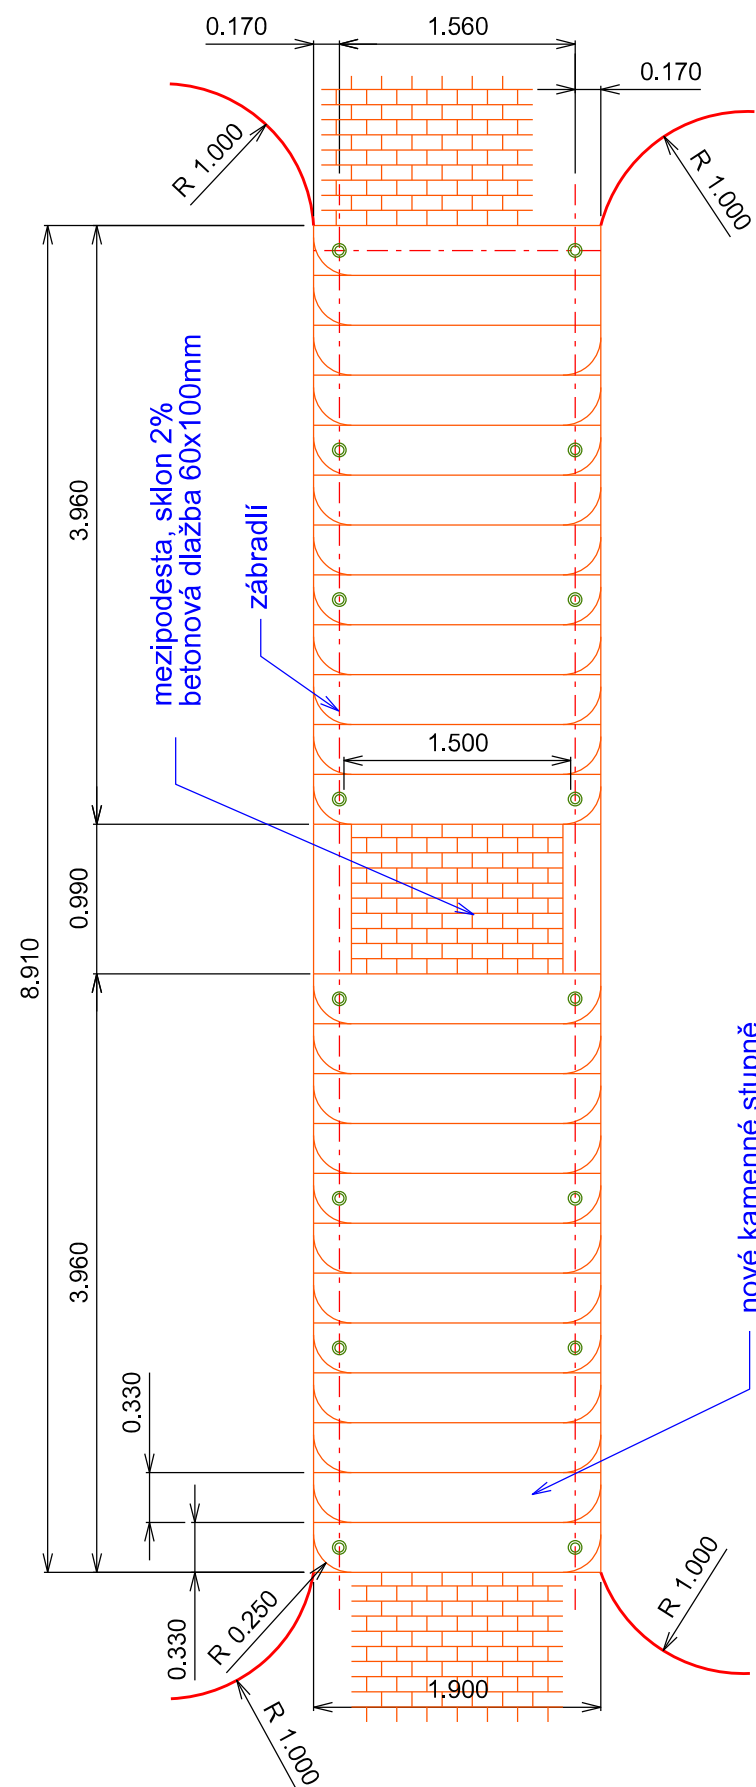


# ŘEZ

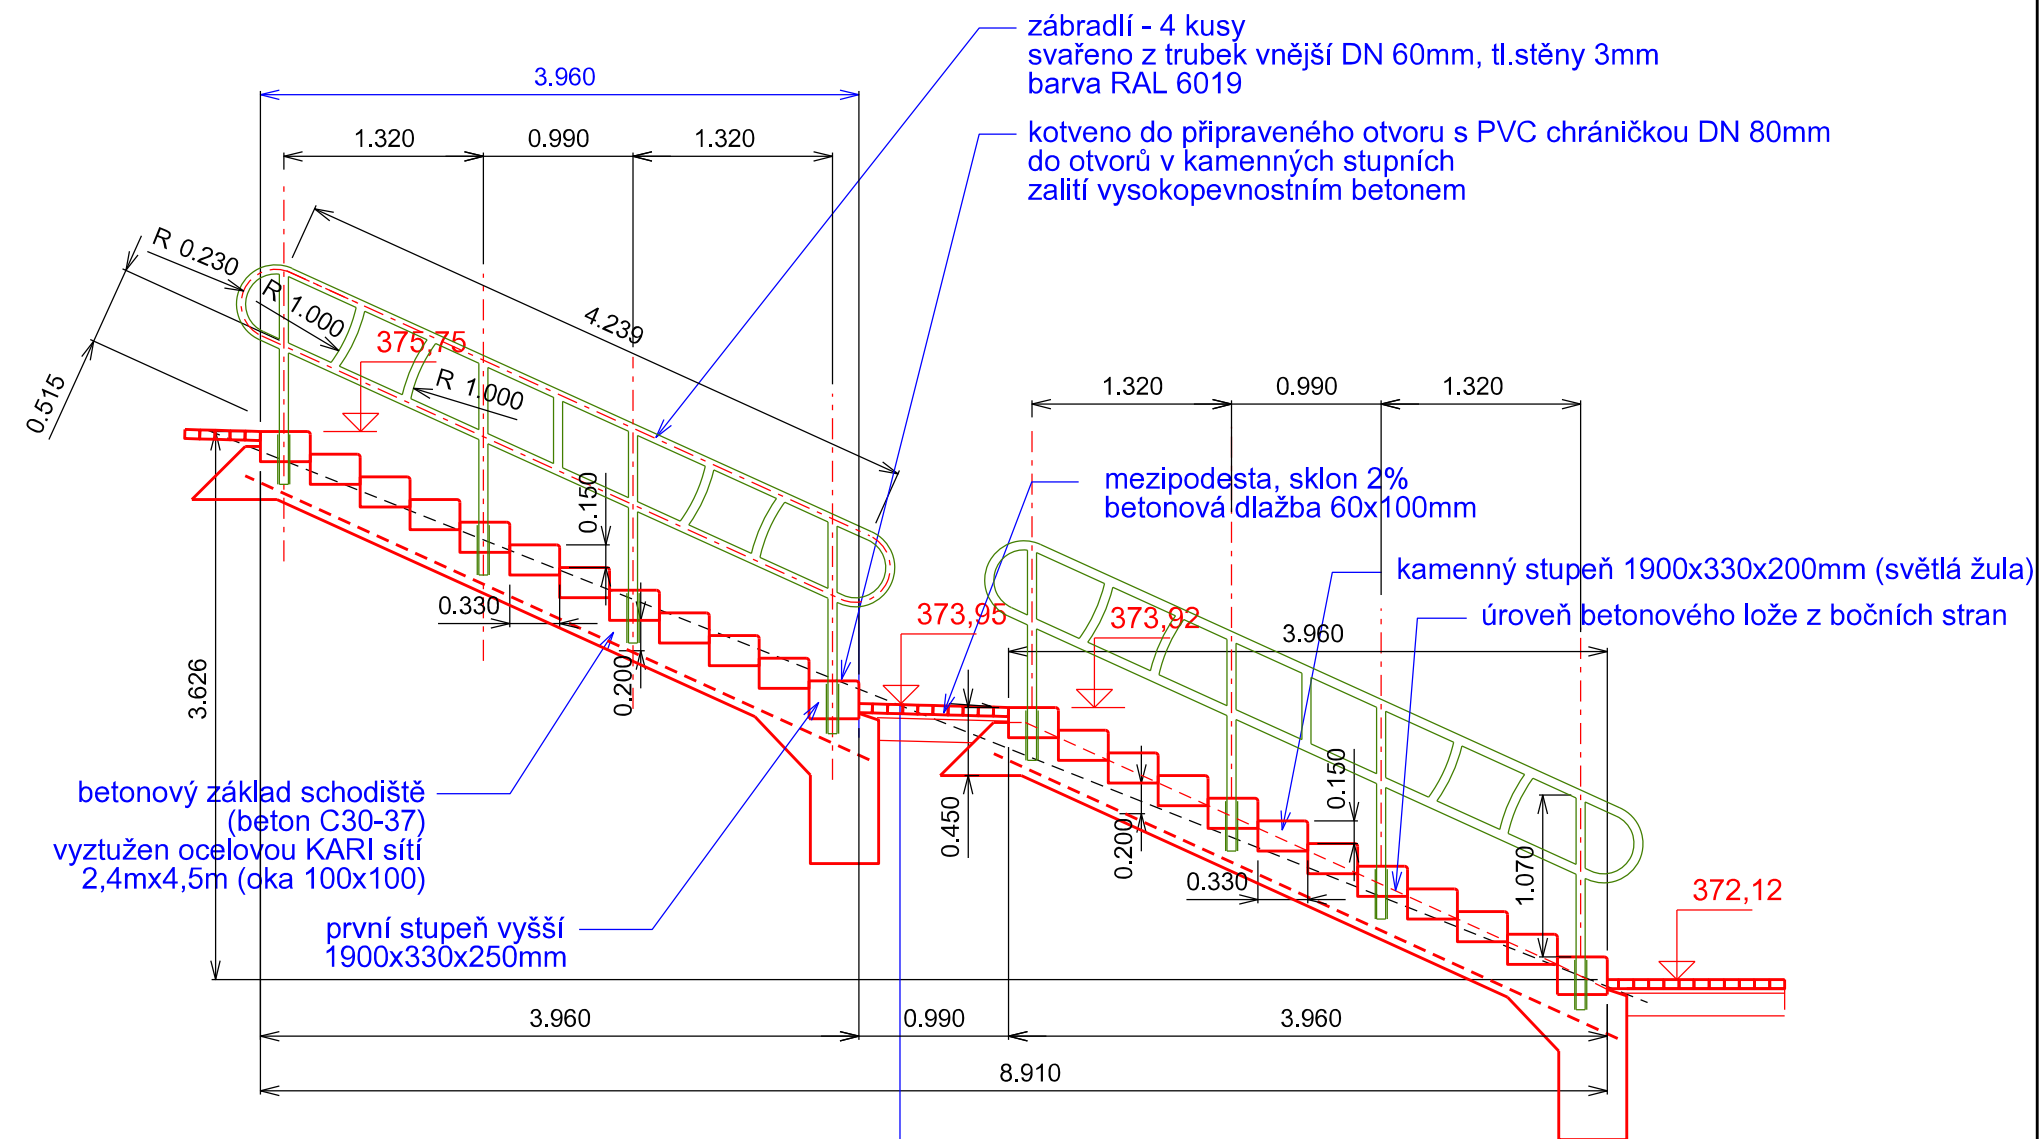

SKLADBA "B" (vozovka D2-D-1-CH-PIII)

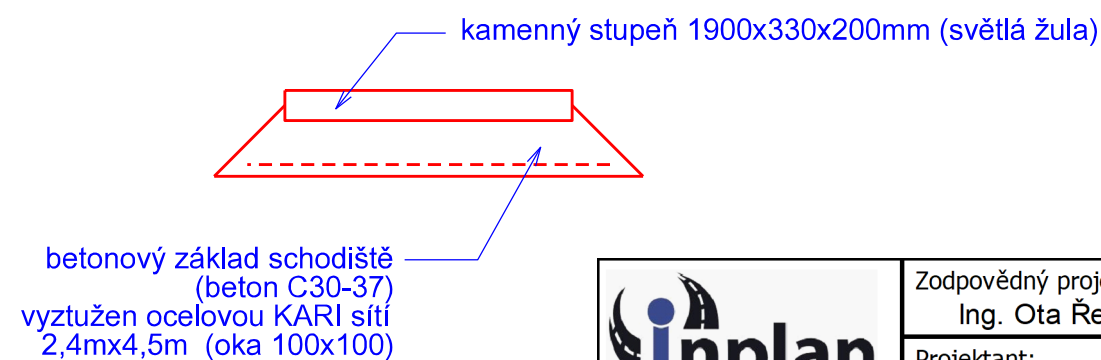

VÝPIS MATERIÁLU ZÁBRADLÍ	1ks	4ks
trubka DN 60mm tl.3mm, přímá	14,5m	58m
trubka DN 60mm tl.3mm, R 0,23m	1,5m	6m
trubka DN 60mm tl.3mm, R 1m	1,61m	6,5m

 <p><b>Inplan CZ s.r.o.</b> dopravní stavby městské inženýrství</p> <p>Majakovského 707/29 360 05 Karlovy Vary <a href="http://www.inplan.cz">www.inplan.cz</a></p>	Zodpovědný projektant: Ing. Ota Řezanka		Hlavní projektant: Ing. Ota Řezanka		Stavebník: <b>Statutární město Karlovy Vary</b> Moskevská 21 361 20 Karlovy Vary		
	Projektant: Jiří Leiteman		Technická kontrola: Ing. Petr Král				
	Zakázka:  <h2 style="text-align: center;">Cyklotrasa A5, Karlovy Vary</h2> Příloha: <b>SO 110 - Komunikace</b>  <h2 style="text-align: center;">Výkres schodiště</h2>				Datum: 06/2018		Paré číslo:
					Úroveň: PDPS		
					Číslo zakázky: 112018		
				Měřítko: 1: 50		Číslo přílohy: <b>B1.5</b>	

Dokumentaci lze užívat ve smyslu příslušné smlouvy o dílo, kopírování a rozšiřování bez předchozího souhlasu je zakázáno.