



SITUAČNÍ VÝKRES - ZÁJMOVÉ ÚZEMÍ

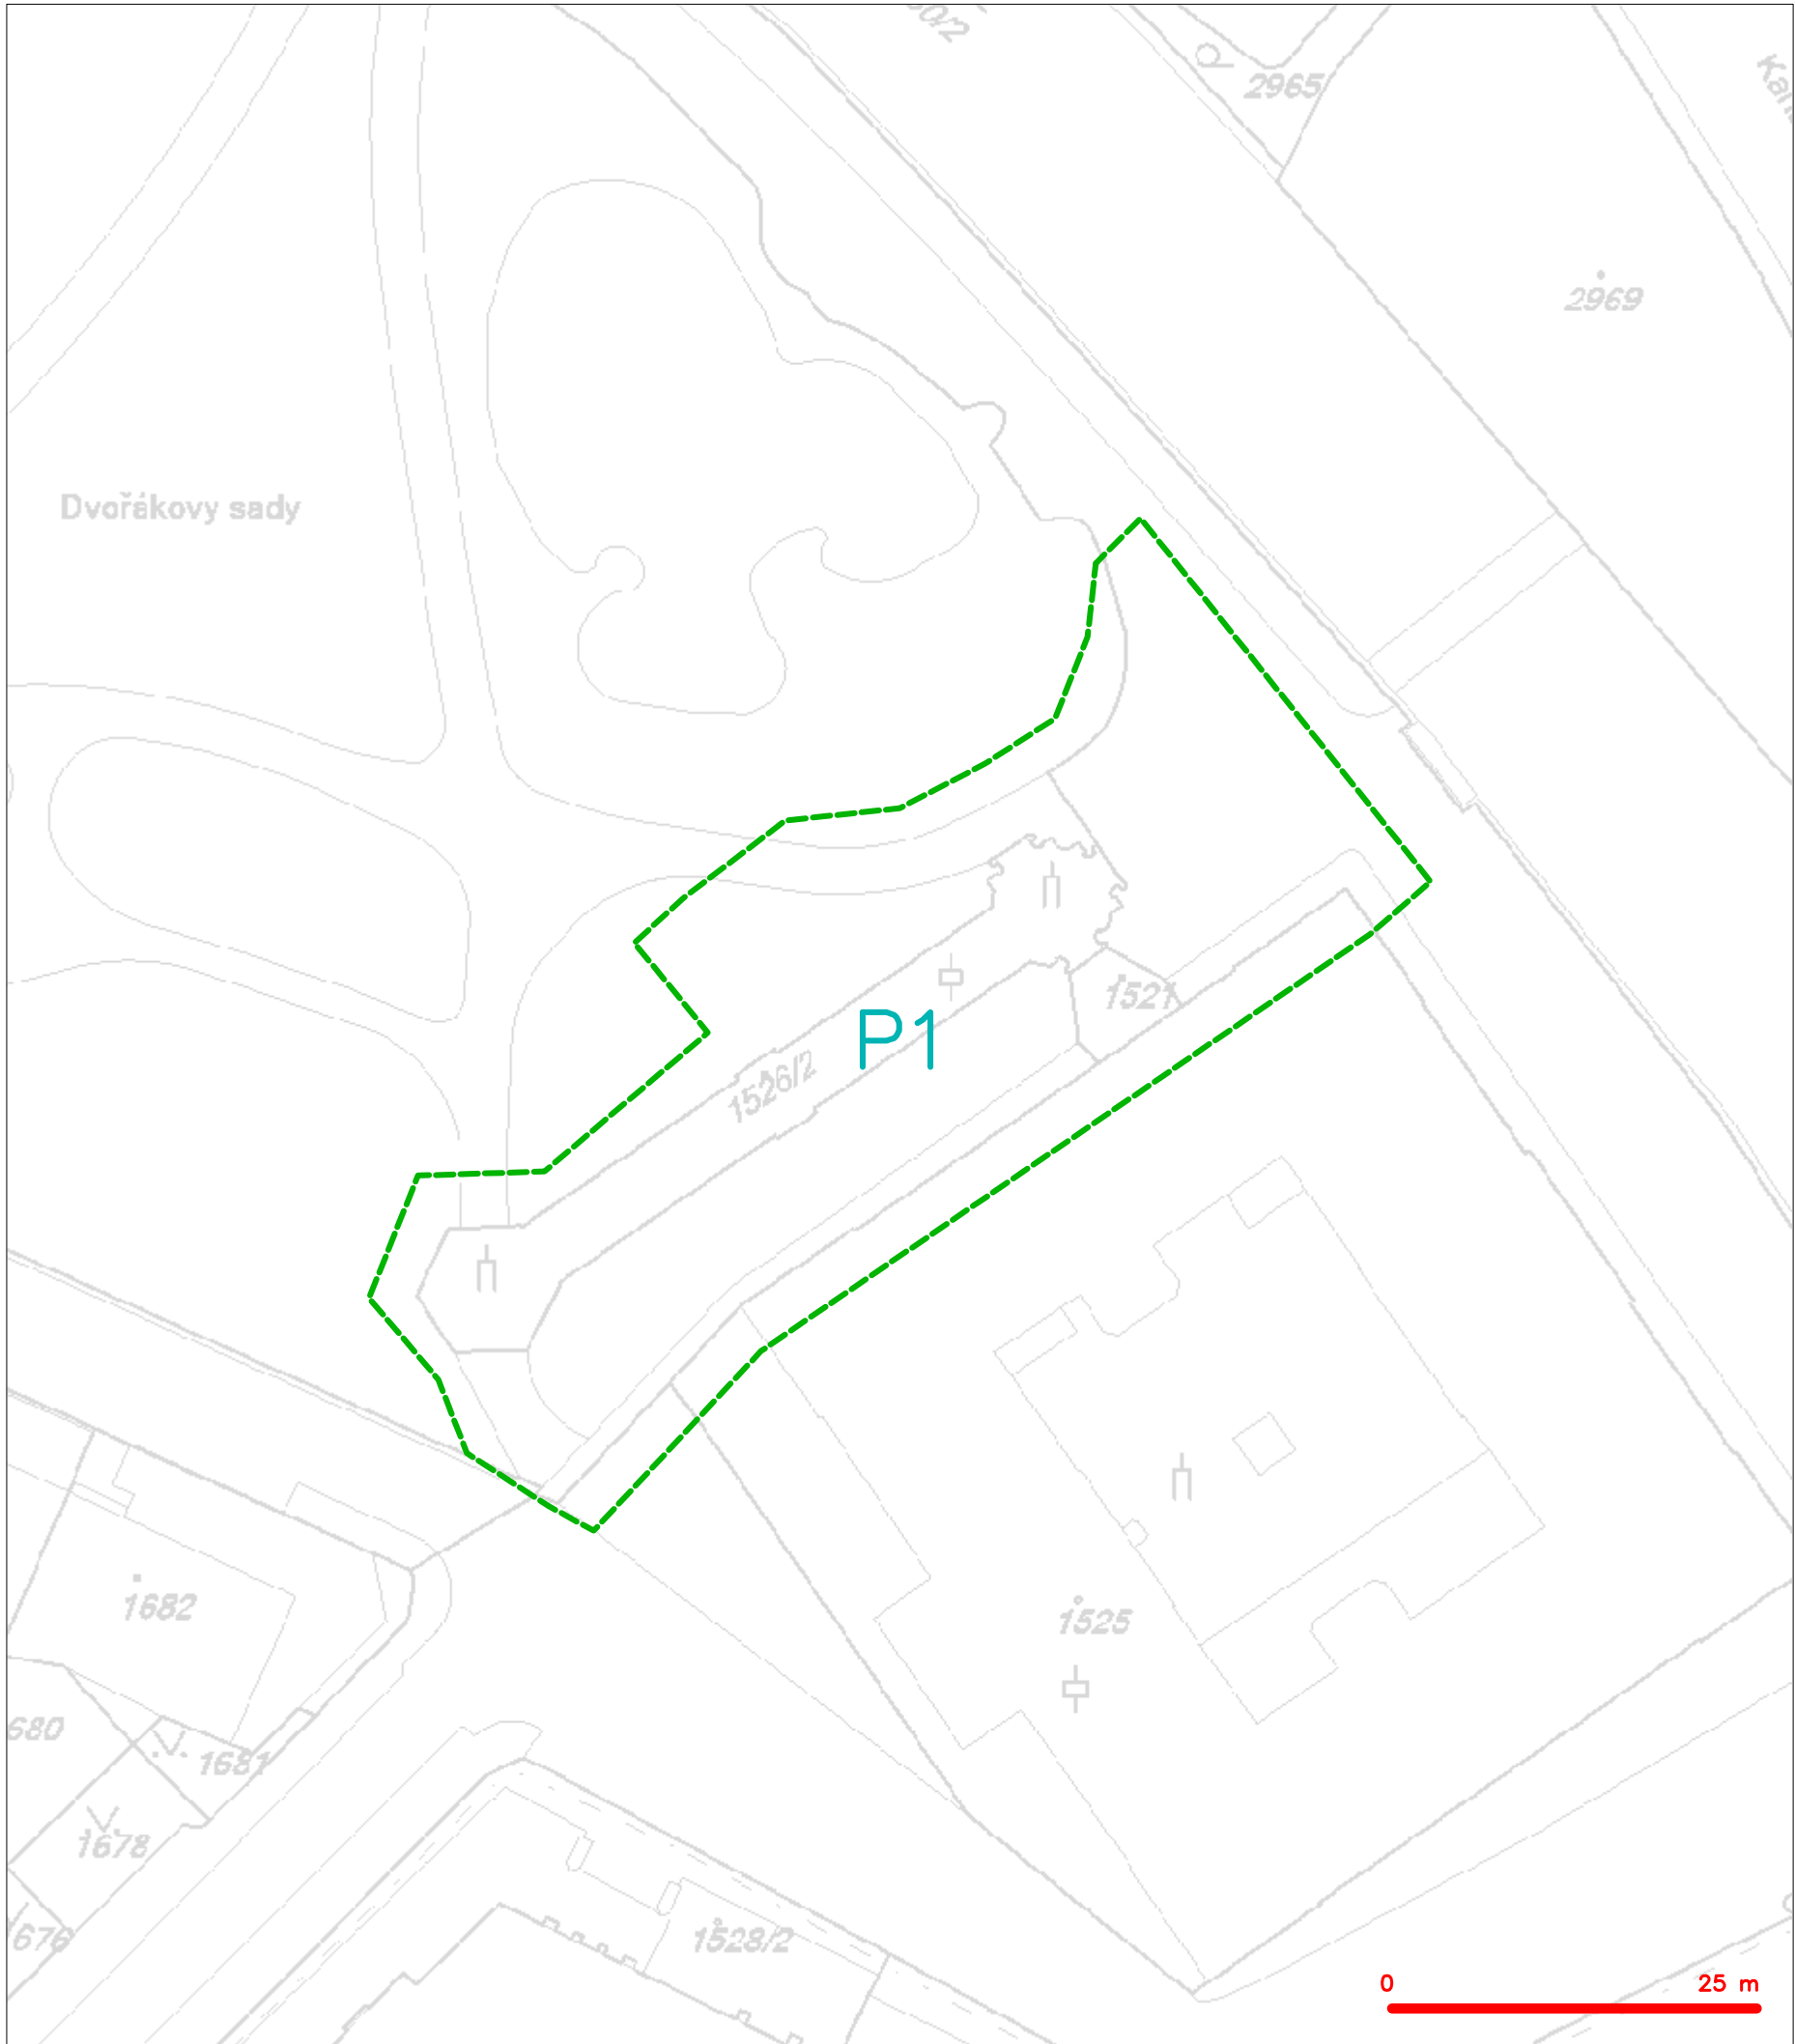

LEGENDA  
----- hranice zájmového území k vyjádření

  
Česká telekomunikační infrastruktura a.s.  
Olšanská 2681/6  
130 00 Praha 3  
DIČ: CZ04084063  
96

SITUAČNÍ VÝKRES - POLYGON 1

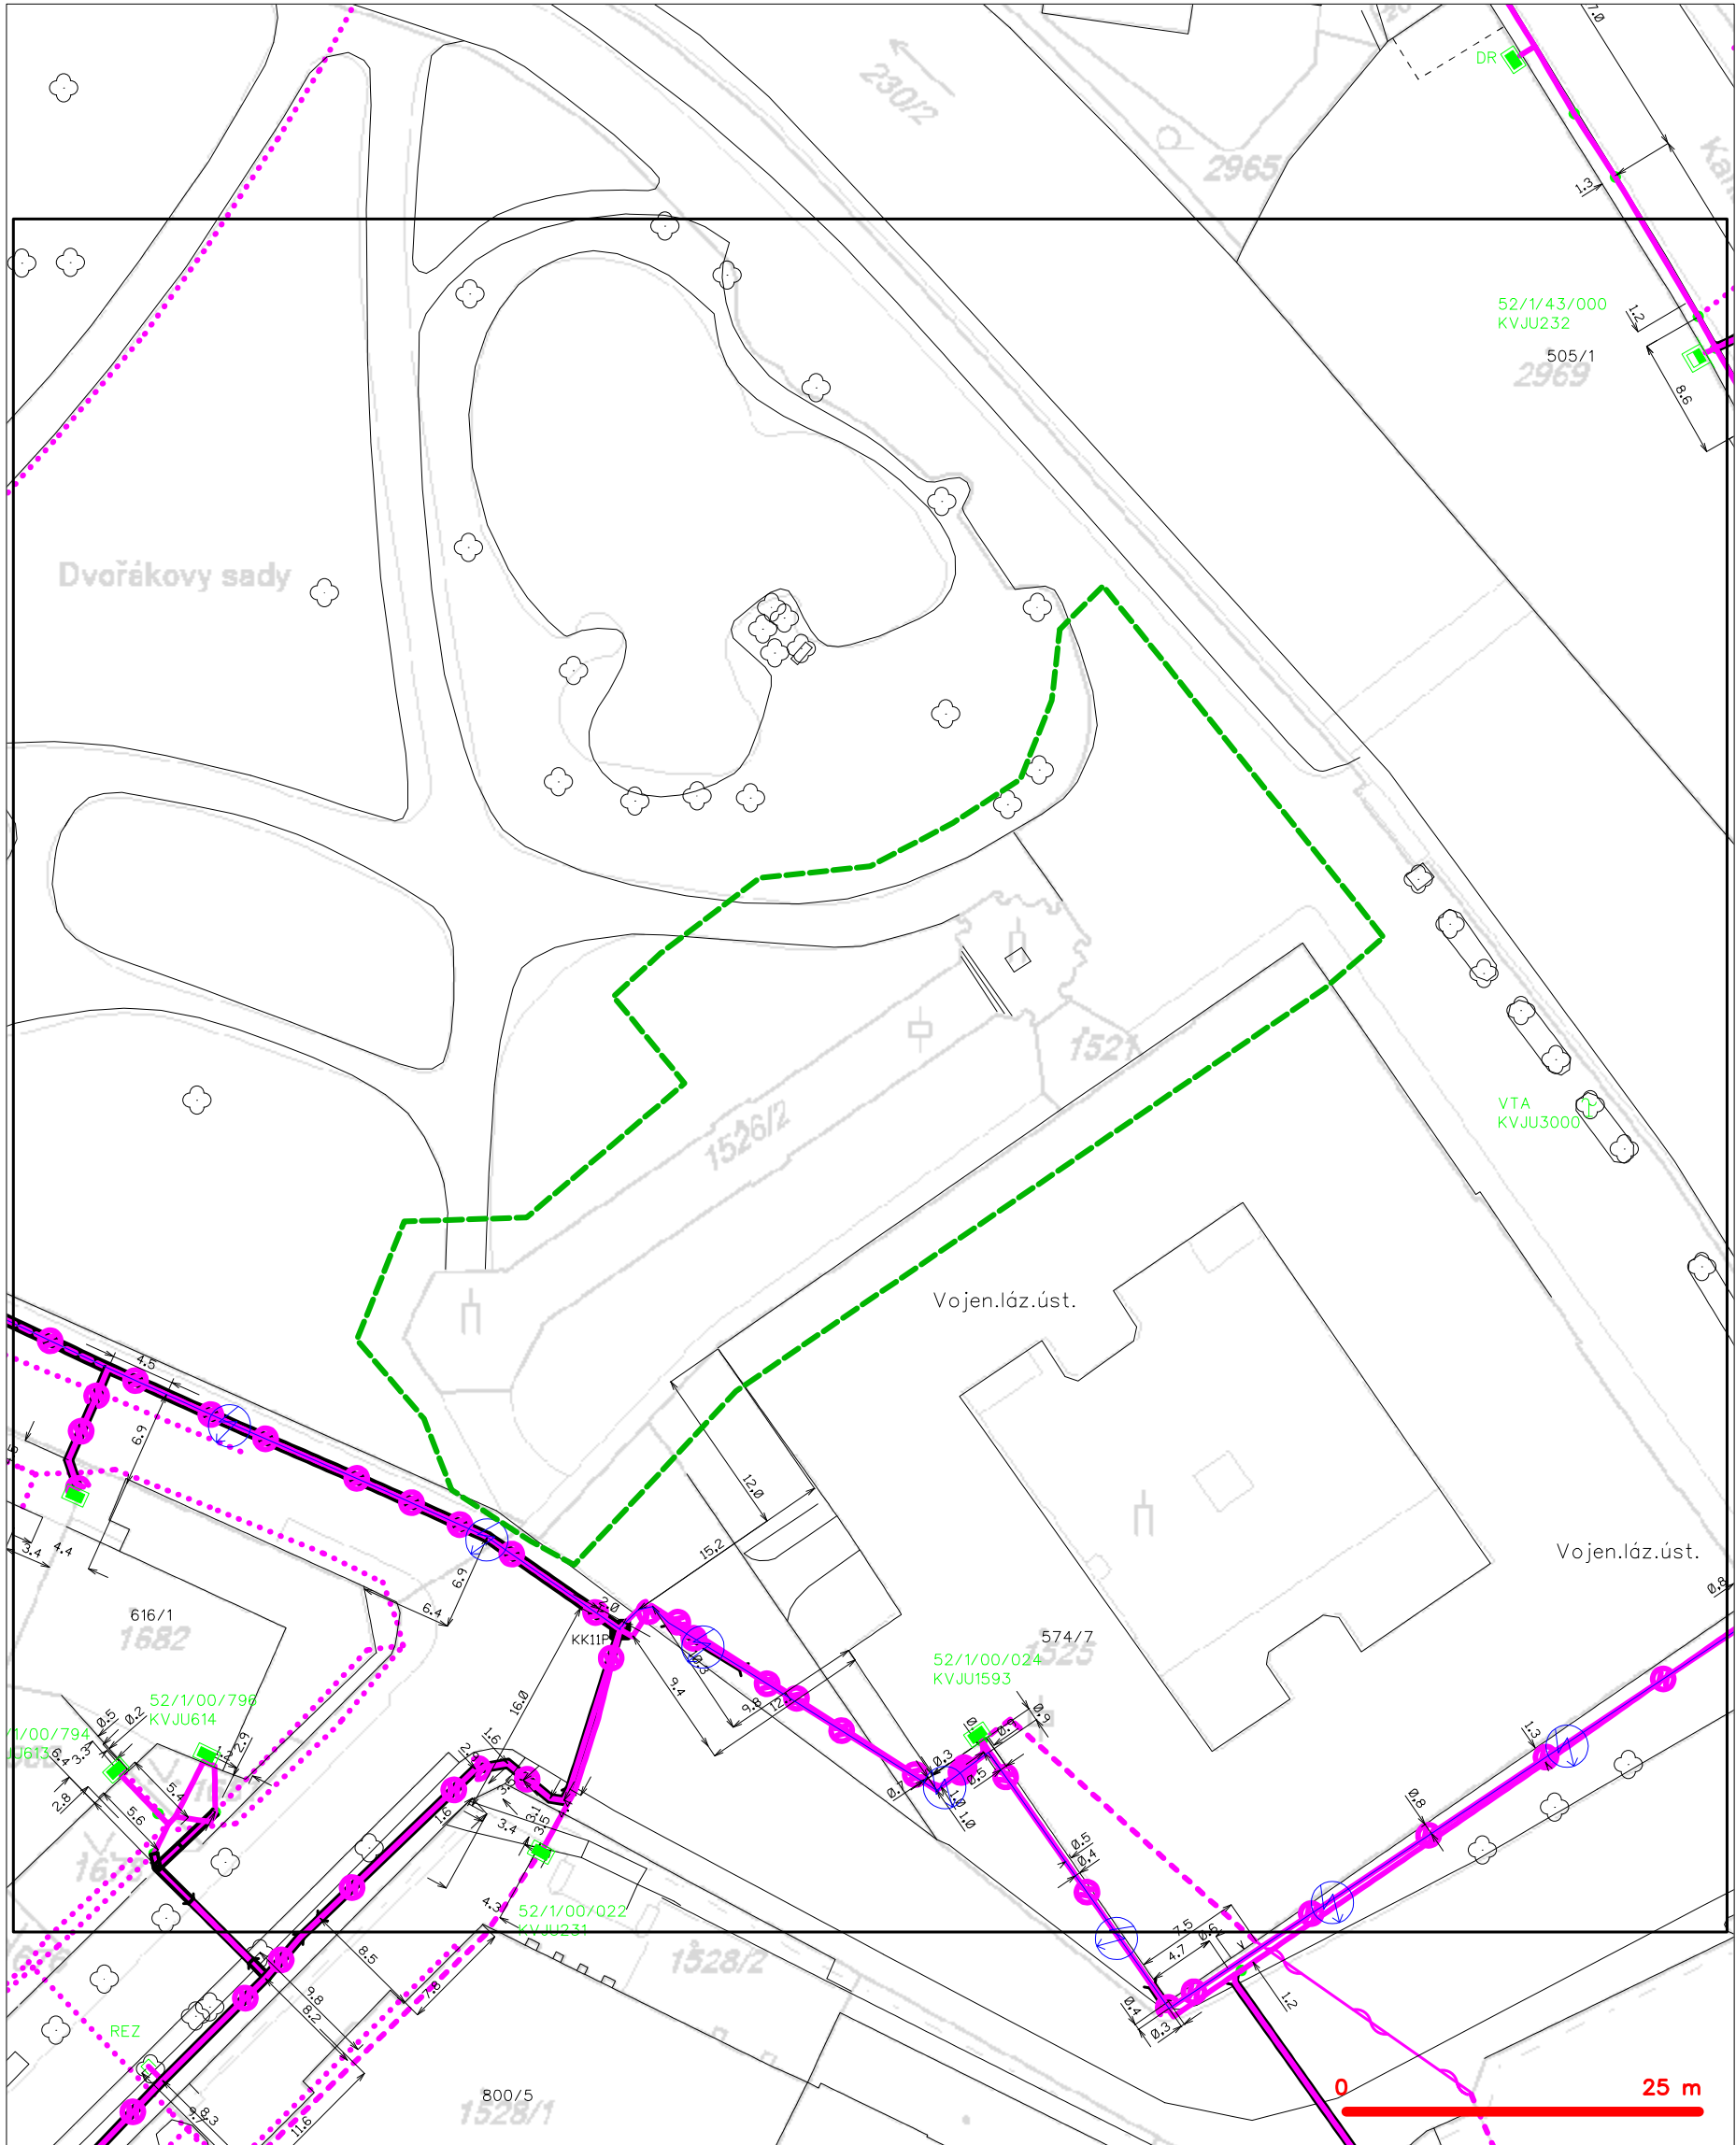

LEGENDA

- |     |   |   |   |
|-----|---|---|---|
| —   | hranice zájmového území k vyjádření           | — | nezaměřený průběh optického kabelu, HDPE trubky |
| ... | NV přípojka, území s NV přípojkou CETIN       | — | nebo souběh optického a metalického kabelu      |
| —   | zaměřený průběh metalického kabelu            | — | radiové sítě, ochranné pásmo radiové sítě       |
| —   | zaměřený průběh optického kabelu, HDPE trubky | — | nadzemní sítě                                   |
| —   | nebo souběh optického a metalického kabelu    | — | neprovazované sítě                              |
| —   | nezaměřený průběh metalického kabelu          | — | podzemní sítě cizí                              |
| —   | nadzemní sítě cizí                            | — | sítě s NV                                       |
- kolektor, kabelovod