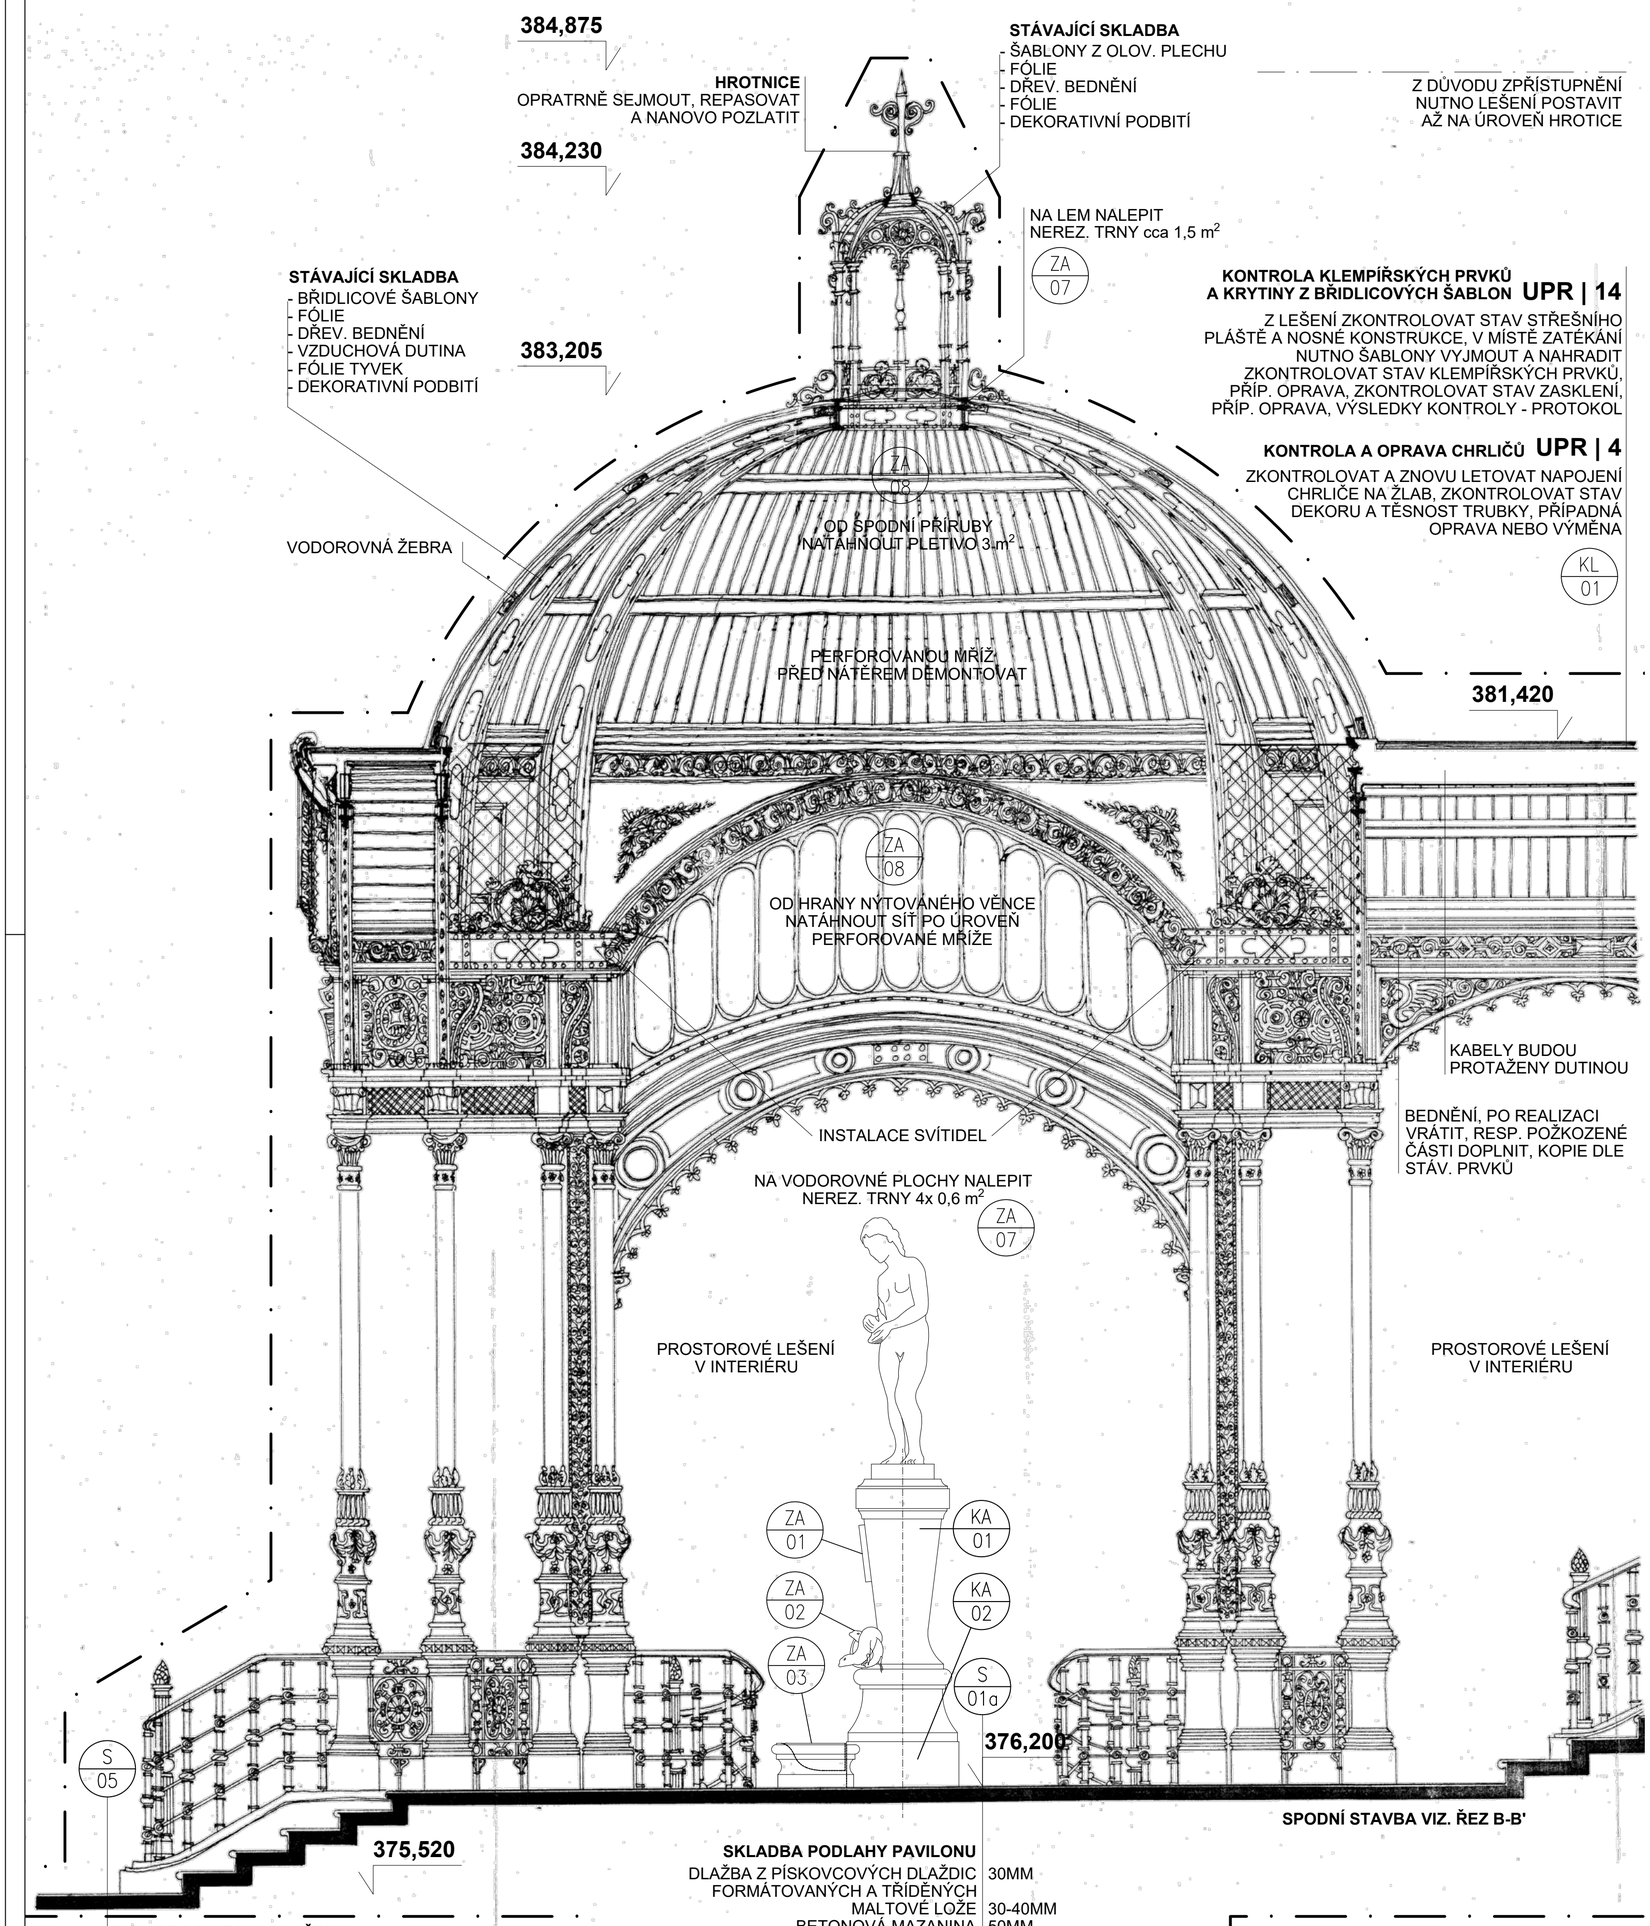

SKLADBA MOZAIK. DLAŽBY

60MM	MRAMOROVÁ MOZAIKA, ŠTÍPANÁ TŘÍBAREVNA 60x60x60 MM
30-40MM	KOPANÝ PÍSEK S HYDRAULICKÝM VÁPNEM
150MM	HUTNĚNÝ ŠTĚRK, FR. 0-32 MM ZHUTNĚNÁ, UPRAVENÁ PLÁŇ

SKLADBA PODLAHY PAVILONU

DLAŽBA Z PÍSKOVCOVÝCH DLAŽDIC FORMÁTOVANÝCH A TŘÍDĚNÝCH	30MM
MALTOVÉ LOŽE	30-40MM
BETONOVÁ MAZANINA	50MM
HYDROIZOLAČNÍ SOUVRSTVÍ	5MM
ŽB DESKA VYZTUŽENÁ 2x KARI SÍTÍ Ø8MM OKA 100/100 DILAT.	150MM
HUTNĚNÝ ŠTĚRK 32-64MM	200MM
ROSTLÝ TERÉN	

POZNÁMKA:

- TATO DOKUMENTACE NENAHRAZUJE DÍLENSKOU DOKUMENTACI. DÍLENSKÁ DOKUMENTACE BUDE ZPRACOVÁNA DODAVATELEM A ODSOUHLASENA INVESTOREM A ARCHITEKTEM.
- VEŠKERÉ ROZMĚRY BUDOU OVĚŘENY PŘÍMO NA STAVBĚ
- OPRAVA PŮVODNÍCH ŘEMESLNĚ ZPRACOVANÝCH KAMENICKÝCH, KLEMPÍŘSKÝCH A ZÁMEČNICKÝCH PRVKŮ PRVKŮ BUDE ODBORNĚ PROVEDENA
- DOPLŇKY V PÍSKOVCI BUDOU PROVÁDĚNY VE STEJNÉM TYPU A BAREVNOSTI DLE STÁV. PRVKŮ
- VEŠKERÉ OCELOVÉ PRVKY BUDOU ŽÁROVĚ POZINKOVÁNY, TLOUŠŤKA ZINKOVÉ VRSTVY (µm) BUDE ODPOVÍDAT PROSTŘEDÍ
- INSTALACE – PROSTUPY, DRÁŽKY – BUDOU PROVEDENY PODLE PROJEKTŮ JEDNOTLIVÝCH PROFESÍ A BUDOU VEDENY V MAXIMÁLNÍ MÍŘE VYUŽÍT STÁVAJÍCÍ TRASY.
- VYZDĚNÍ NOVÝCH KONSTRUKCÍ BUDE PROVEDENO PODLE PROVÁDĚCÍCH LISTŮ VÝROBCE
- PŘÍPADNÉ VIDITELNĚ EXPONOVANÉ OCELOVÉ PRVKY BUDOU OPATŘENY ZÁKLADNÍM NÁTĚREM A DLE POŽADAVKU 2xVRCHNÍM NÁTĚREM.
- VEŠKERÉ MATERIÁLY A PRVKY BUDOU POUŽITY PODLE TECHNOLOGICKÝCH LISTŮ, DETAILŮ A TECHNOLOGICKÝCH PŘEDPISŮ VÝROBCE S ORIGINÁLNÍMI A DOPORUČENÝMI DOPLŇKY.
- VZNIKOU-LI PŘI ZEMNÍCH A REKONSTRUKČNÍCH PRACÍCH SPORNÉ TRHLINY APOD. NUTNO PŘIVOLAT PROJEKTANTA, STATIKA
- VEŠKERÉ PRVKY, NÁTĚRY A MATERIÁLY NUTNO ODSOUHLASIT NA VZORKU ZA PŘÍTOMNOSTI INVESTORA, RESP. PROJEKTANTA
- V PŘÍPADĚ, ŽE SE V PRŮBĚHU PRACÍ VYSKYTNOU ROZPORY S PROJEKTOVOU DOKUMENTACÍ, PŘIVOLAT PROJEKTANTA.

KA 01 – KAMENICKÉ PRVKY – NOVÉ, viz TAB

KL 01 – KLEMPÍŘSKÉ PRVKY – NOVÉ, viz TAB

ZA 01 – ZÁMEČNICKÉ PRVKY – NOVÉ, viz TAB

S 01 – SKLADBY – NOVÉ, viz SK

DETAIL CHRLIČE | 1:5

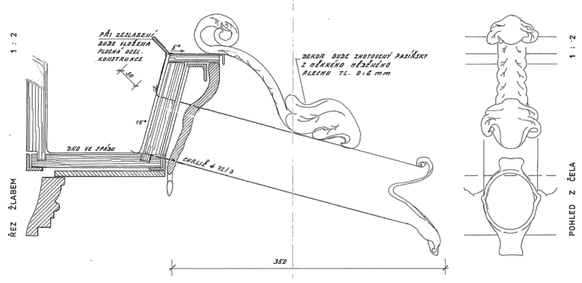

±0,000 DLE S-JTSK

REVIZE Č.:	OBSAH :	DATUM :

TENTO VÝKRES JE DLE AUTORSKÉHO ZÁKONA MAJETKEM PROJEKTOVÉHO ATELIÉRU, JEHO KOPÍROVÁNÍ A ROZŠIŘOVÁNÍ JE MOŽNO POUZE SE SOUHLASEM AUTORA

MÍSTO STAVBY:	*Karlovy Vary, Sady A. Dvořáka*
OBJEDNATEL:	*Statutární město Karlovy Vary, Moskevská 21, 360 01 Karlovy Vary*
ZÁSTUPCE INVESTORA:	*Ing. Petrem Kulhánkem, primátorem města* *Ing. Daniel Riedl, vedoucí odboru rozvoje a investic, tel.: 353 151 248, mail: d.riedl@mmkv.cz*

SDRUŽENÍ:

PROJEKTOVÝ ATELIER
PRO ARCHITEKTURU A POZEMNÍ STAVBY, s.r.o.
BĚLEHRADSKÁ 199/70, 120 00, PRAHA 2, IČO : 45308616
TEL.: 224 255 555, 222 512 997 FAX: 222 512 997 EMAIL: ATELIERTS@ATELIERTS.CZ

AUTORSKÝ KOLEKTIV:	*Ing.arch. Tomáš ŠANTAVÝ, Ing.arch. Vladimír KLADIVA*		
ODPOV.PROJEKTANT:	ZPRACOVATEL ČÁSTI:	KRESLIL:	TECHNICKÁ KONTROLA:
Ing.arch. Tomáš ŠANTAVÝ	*Ing.arch. Vladimír KLADIVA*	*Ing.arch. Vladimír KLADIVA*	*Ing.arch. Tomáš ŠANTAVÝ*

Č.ZAK.:	589 120 1701	NÁZEV DÍLA: **KARLOVY VARY - SADOVÁ KOLONÁDA DÍLČÍ OPRAVA**	Č.PARÉ:
DATUM:	02/2019		
POČET A4:	6		
NÁZEV*.DWG:	KVkol_DPS_SADOVA		
MĚŘÍTKO:	1:50	ČÁST: **D.1.1 ARCH. A STAVEBNĚ TECHNICKÉ ŘEŠENÍ**	
STUPEŇ:	DPS	NÁZEV PŘÍLOHY: **ŘEZ A-A'**	Č.PŘÍLOHY: **D.1.1.3**
PROFESE:	STAVEBNĚ-ARCHITEKTONICKÁ		