



Vzorový příčný řez 1 (Sta 0+050)

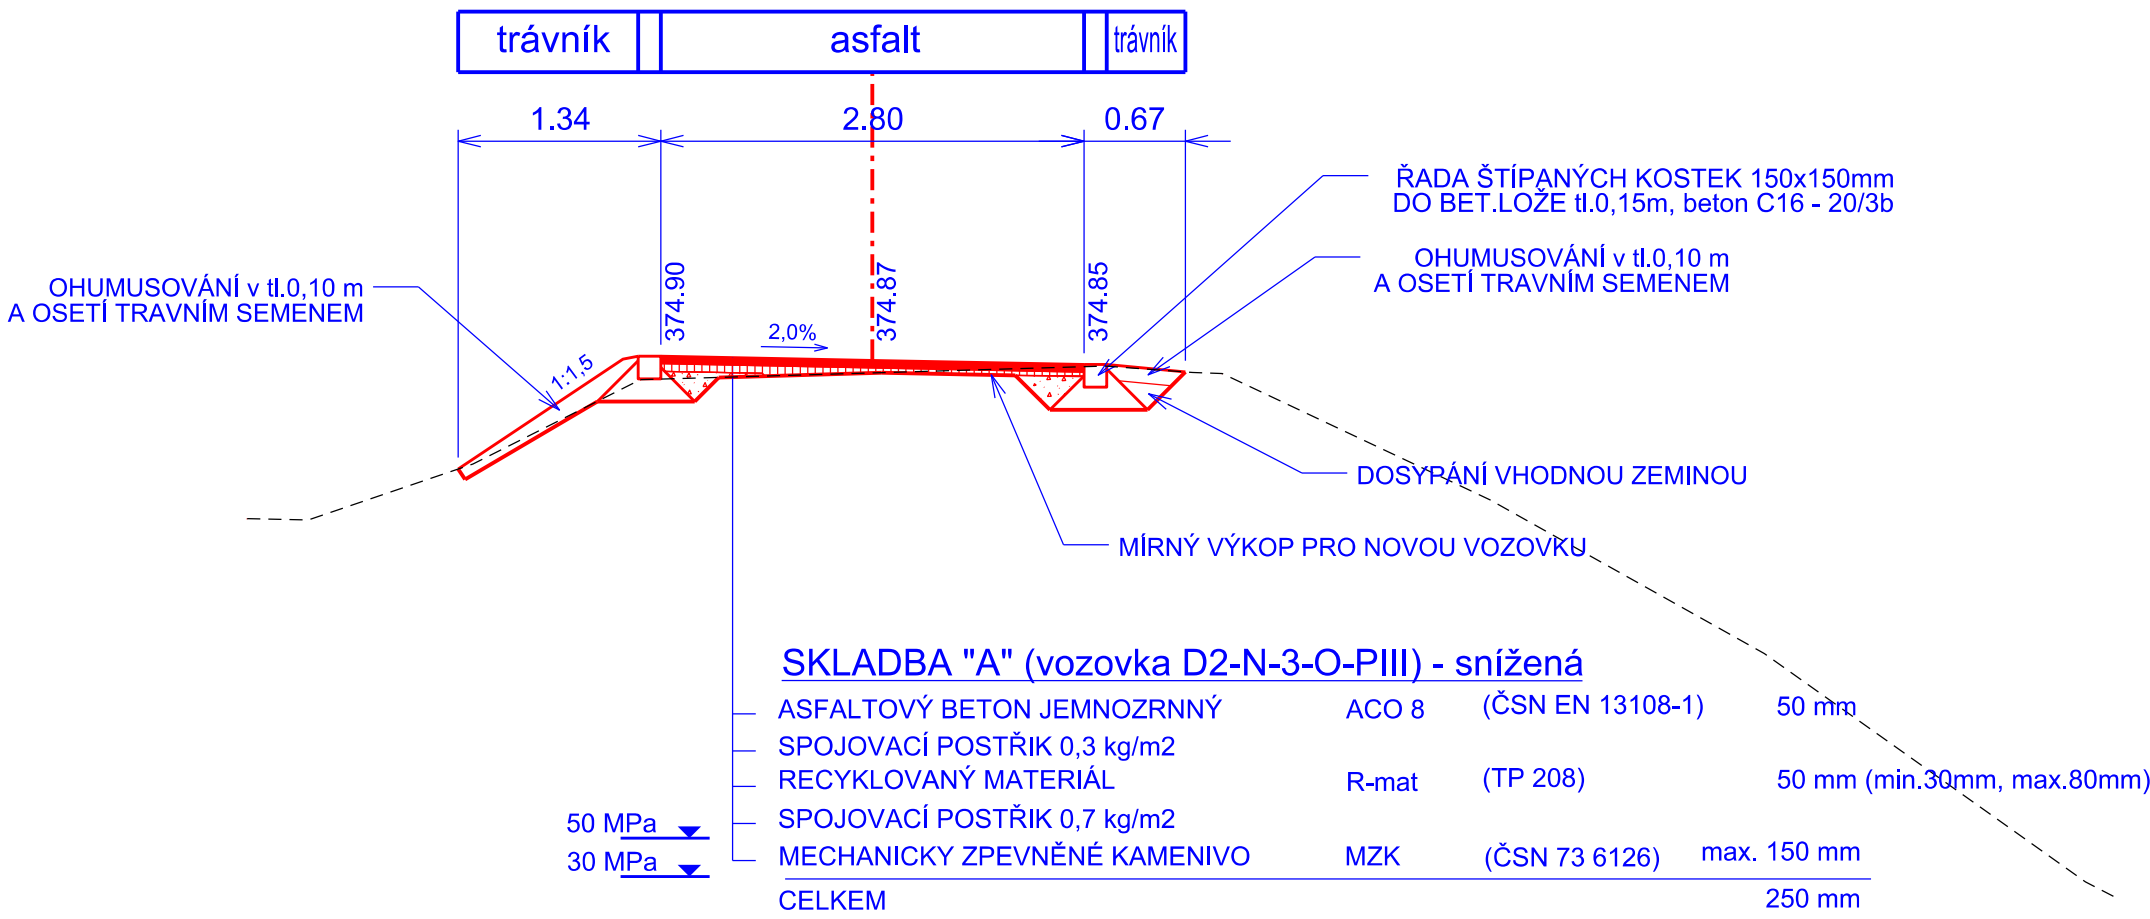


S.R.=370.00

Vzorový příčný řez 2 (Sta 0+500)

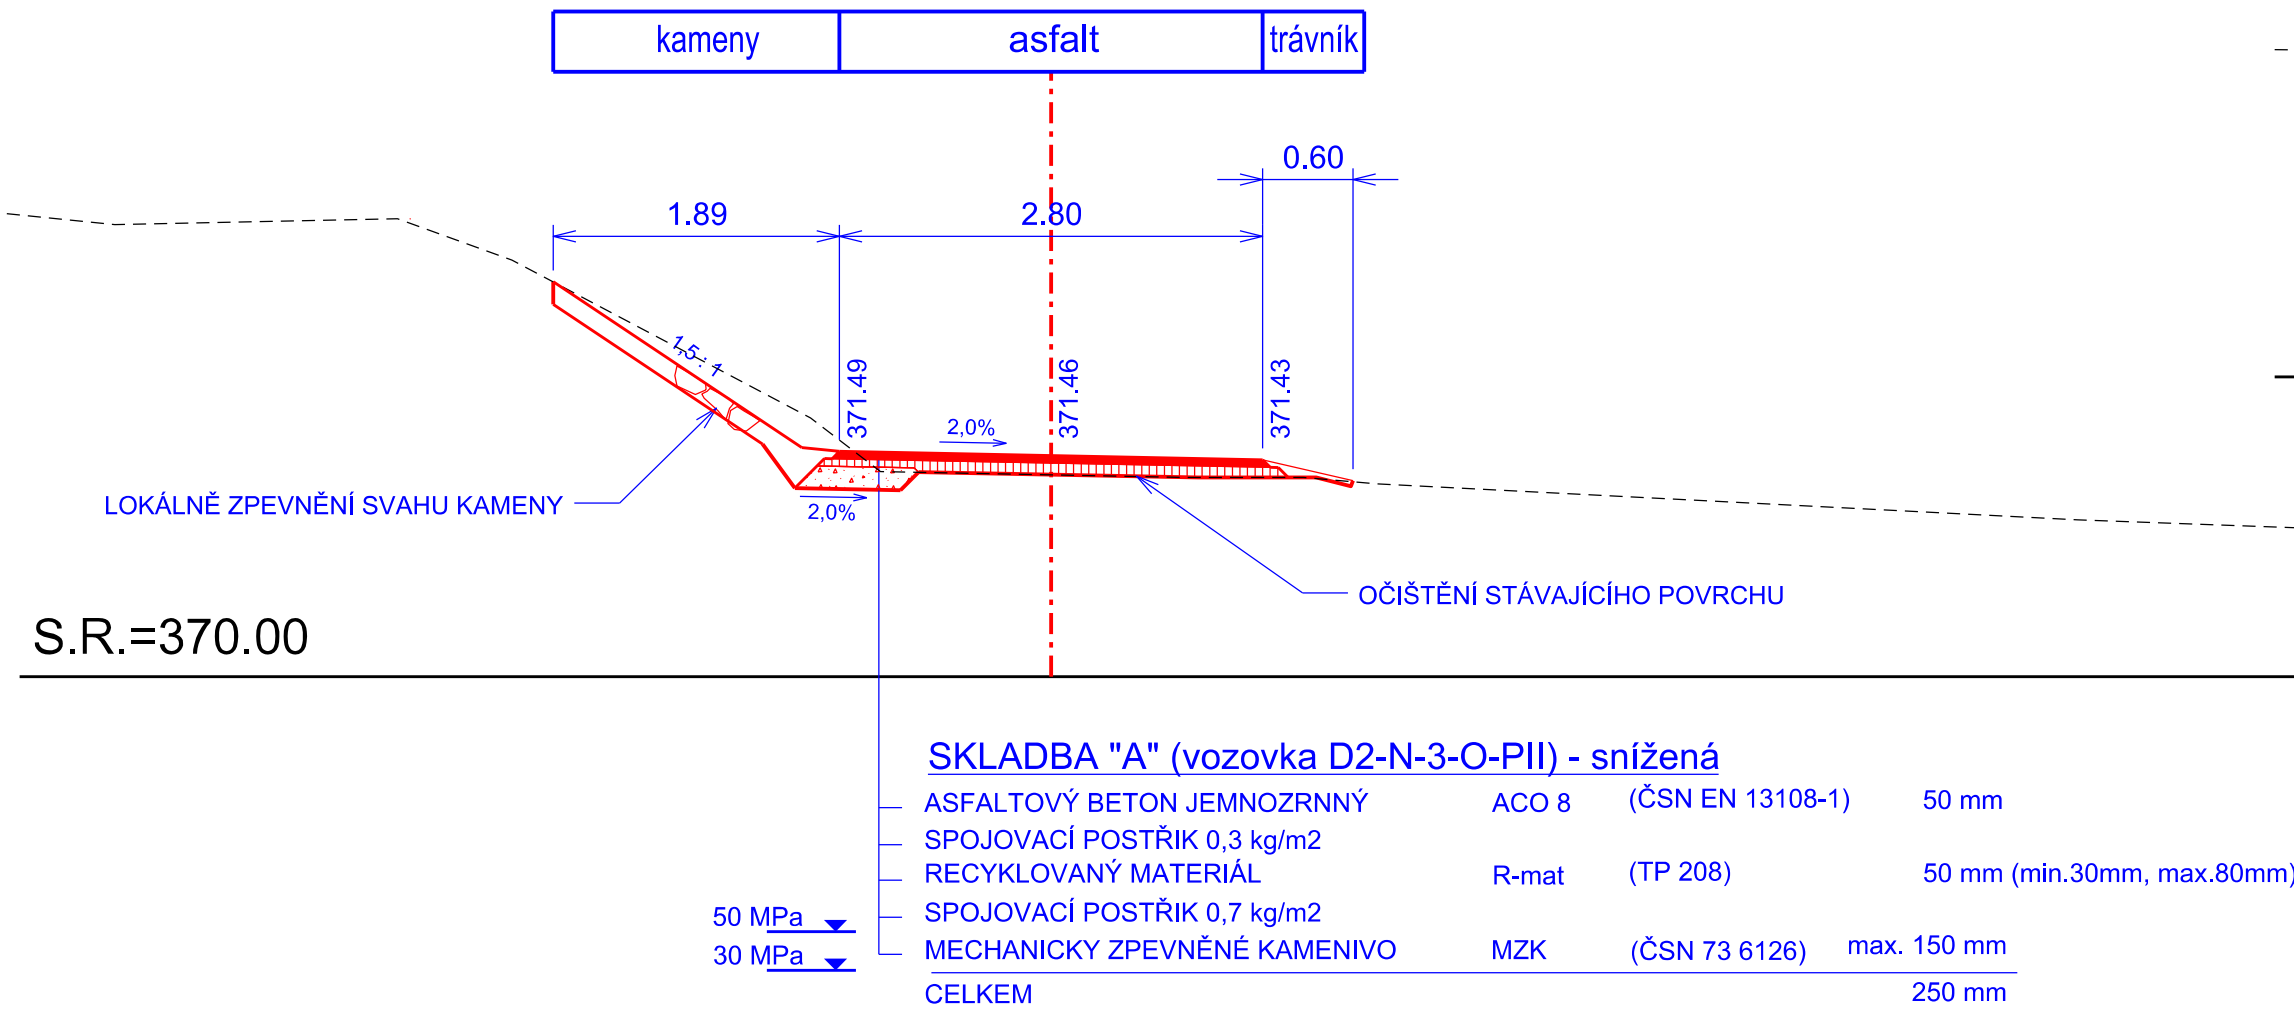


S.R.=370.00

Vzorový příčný řez 3 (Sta 0+700)

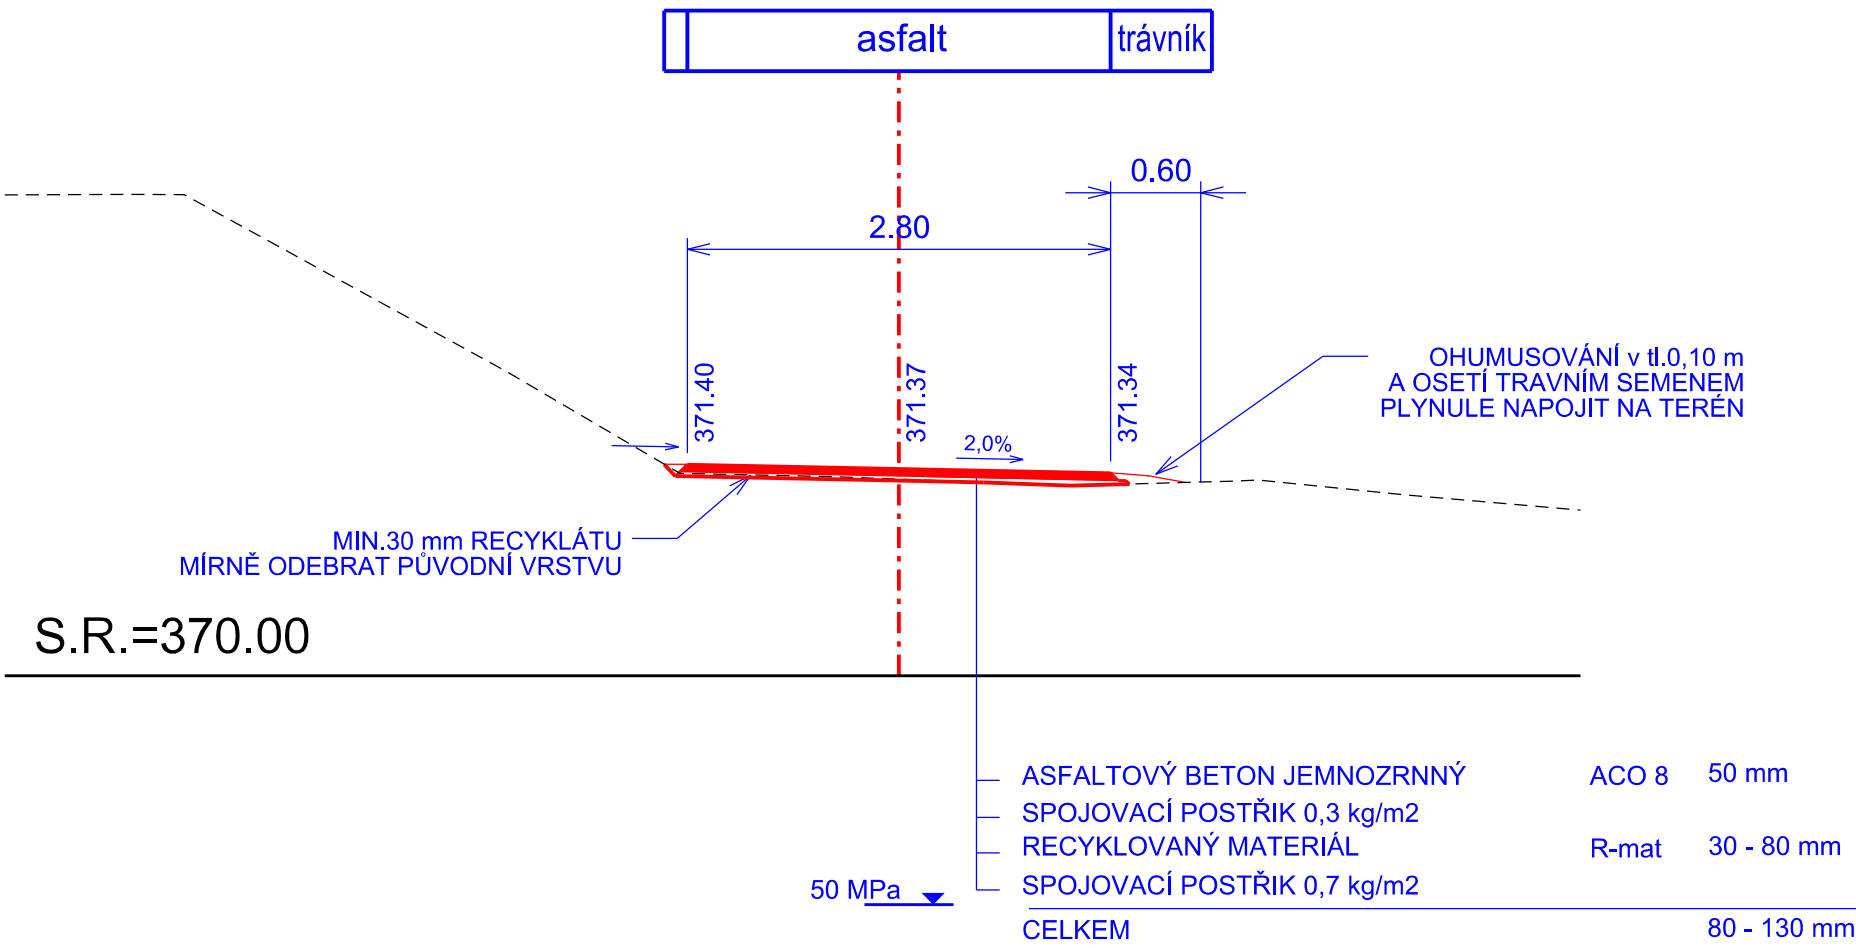


S.R.=370.00

Vzorový příčný řez 4 (Sta 1+000)

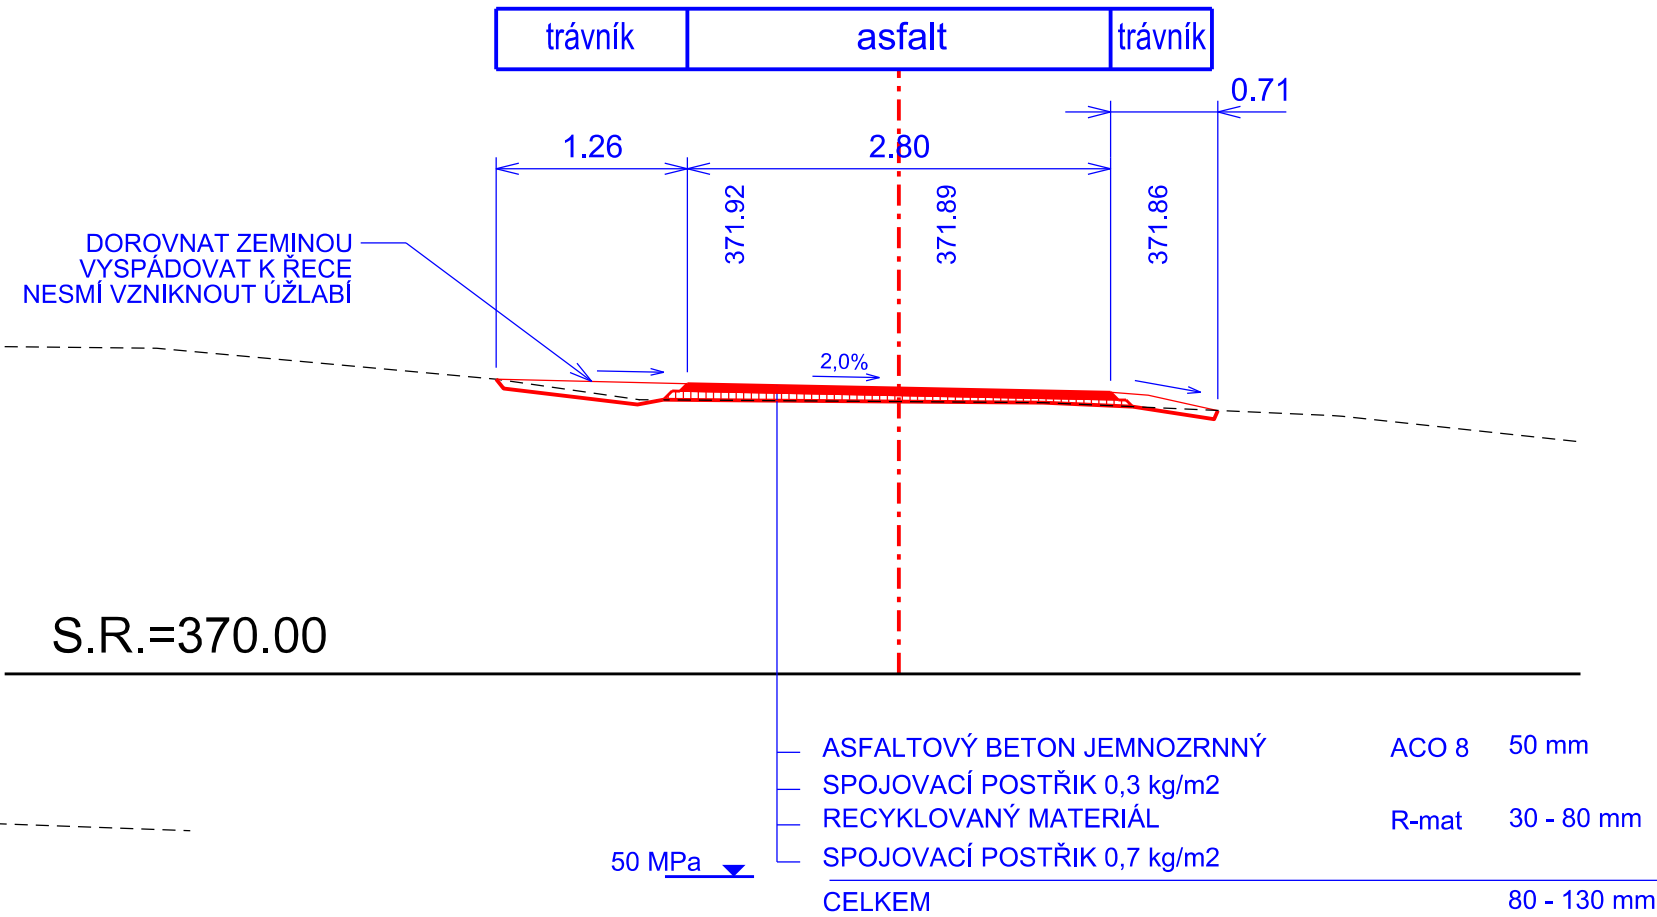

S.R.=370.00

 Inplan CZ s.r.o. dopravní stavby městské inženýrství Majakovského 707/29 360 05 Karlovy Vary www.inplan.cz	Zodpovědný projektant: Ing. Ota Řezanka	Hlavní projektant: Ing. Ota Řezanka	Stavebník: Město Karlovy Vary Moskevská 21 361 20 Karlovy Vary	
	Projektant: Ing. Ota Řezanka	Technická kontrola: Ing. Petr Král	Datum: 07/2019	
	Zakázka: Cyklotrasa A6, Karlovy Vary		Úroveň: PDPS	Paré číslo:
	Příloha: Vzorové příčné řezy		Číslo zakázky: 202019	
			Měřítko: 1 : 50	Číslo přílohy: D2