

PŮDORYS 3.NP 1:50

LEGENDA MÍSTNOSTÍ

OZNAČENÍ	NÁZEV MÍSTNOSTI	PLOCHA [m2]	PODLAHA	STĚNA	STROP	SV. VÝŠKA [m]	POZNÁMKA
312	Učebna	68,77	PL, SF	P2 ŠO,ON+KO(1800),M	M	4,10	KO u umyvadla
CELKOVÁ PLOCHA MÍSTNOSTÍ		68,77					

VYSVĚTLIVKY:

Podlahy:

PL - přírodní linoleum vysoký stupeň zátěže
třída 34, nejméně třídy reakce na oheň Dfl-s1
SF - sokl fabionový v. min.100mm

Stěny:

ŠO - štuková omítka
KO - keramický obklad (výška v mm)
ON - omývatelný nátěr (výška v mm)
M - malba

Stropy:

M- malba

P2 - Skladba nové podlahy

odolné přírodní linoleum (např. Marmoleum),
třída odolnosti 33/34, reakce na oheň min. Cfl-s1, protiskluznost R9
vyrovnávací samonivelační stěrka - 2mm
hydroizolační stěrka, vytažena na stěnu do výšky soklu
(těsnicí pásy, těsnicí manžeta)
samonivelační vyrovnávací stěrka na dřevo (s vlákný) tl. 0-6mm
+ separační páska podél stěn
penetrace na dřevo (na čistý povrch)
desky OSB tl. 22mm P+D, přetmelit spoje
stávající hrubá podlaha, očistit, vytmelit spáry
stávající polštáře a suchý zásyp
stávající dřevěný trámový strop


Legenda

- Dřevěné laminované police 1120/390mm
- Materiál - LTD s ABS hranou, buk
- počet 6ks
- včetně profilovaných kovových konzol 190 x 270mm
barva šedá , nosnost 21kg (6ks)
- Stavitelná žákovská jednolavice s drátěným košem 700 x 500mm
Deska MDF v přírodním dezénu buk s hranou PUR
Plynulá stavitelnost po jednom milimetru
Kovová konstrukce prášková vypalovací barva šedá RAL 9006
- počet 30ks
- Stavitelná žákovská židle bez použití nářadí
Sedák a opěrák buková překližka
Plynulá stavitelnost po jednom milimetru
Kovová konstrukce prášková vypalovací barva šedá RAL 9006
- počet 30ks
- Stůl učitelský pevný 1300 x 680mm
Deska MDF v přírodním dezénu buk s hranou PUR
Kovová konstrukce prášková vypalovací barva šedá RAL 9006
- počet 2ks
- Zásuvkový kontajner 610 x 420 x 580mm
Deska MDF v přírodním dezénu buk s hranou PUR
Se zámkem . Počet 2ks
- Pevná učitelská židle částečně čalouněná
Sedák a opěrák buková překližka
Kovová konstrukce prášková vypalovací barva šedá RAL 9006
- počet 1ks
- Skříň s policemi 1800 x 900 x 430mm
Horní díl prosklený se zámkem
- počet 3ks
- Skříň kombinovaná s policemi 1800 x 900 x 430mm
Dole dveře
- počet 2ks
- Skříň čtyřdvéřová uzavřená s policemi 1800 x 900 x 430mm
- počet 2ks
- Skříň uzavřená s policemi 1800 x 900 x 430mm
- počet 1ks


LEGENDA MATERIÁLŮ:

	stávající konstrukce
	SDK příčka - jednoduchá dvojité opláštěná konstrukce s vloženou minerální izolací

ŘEZ 1 - 1

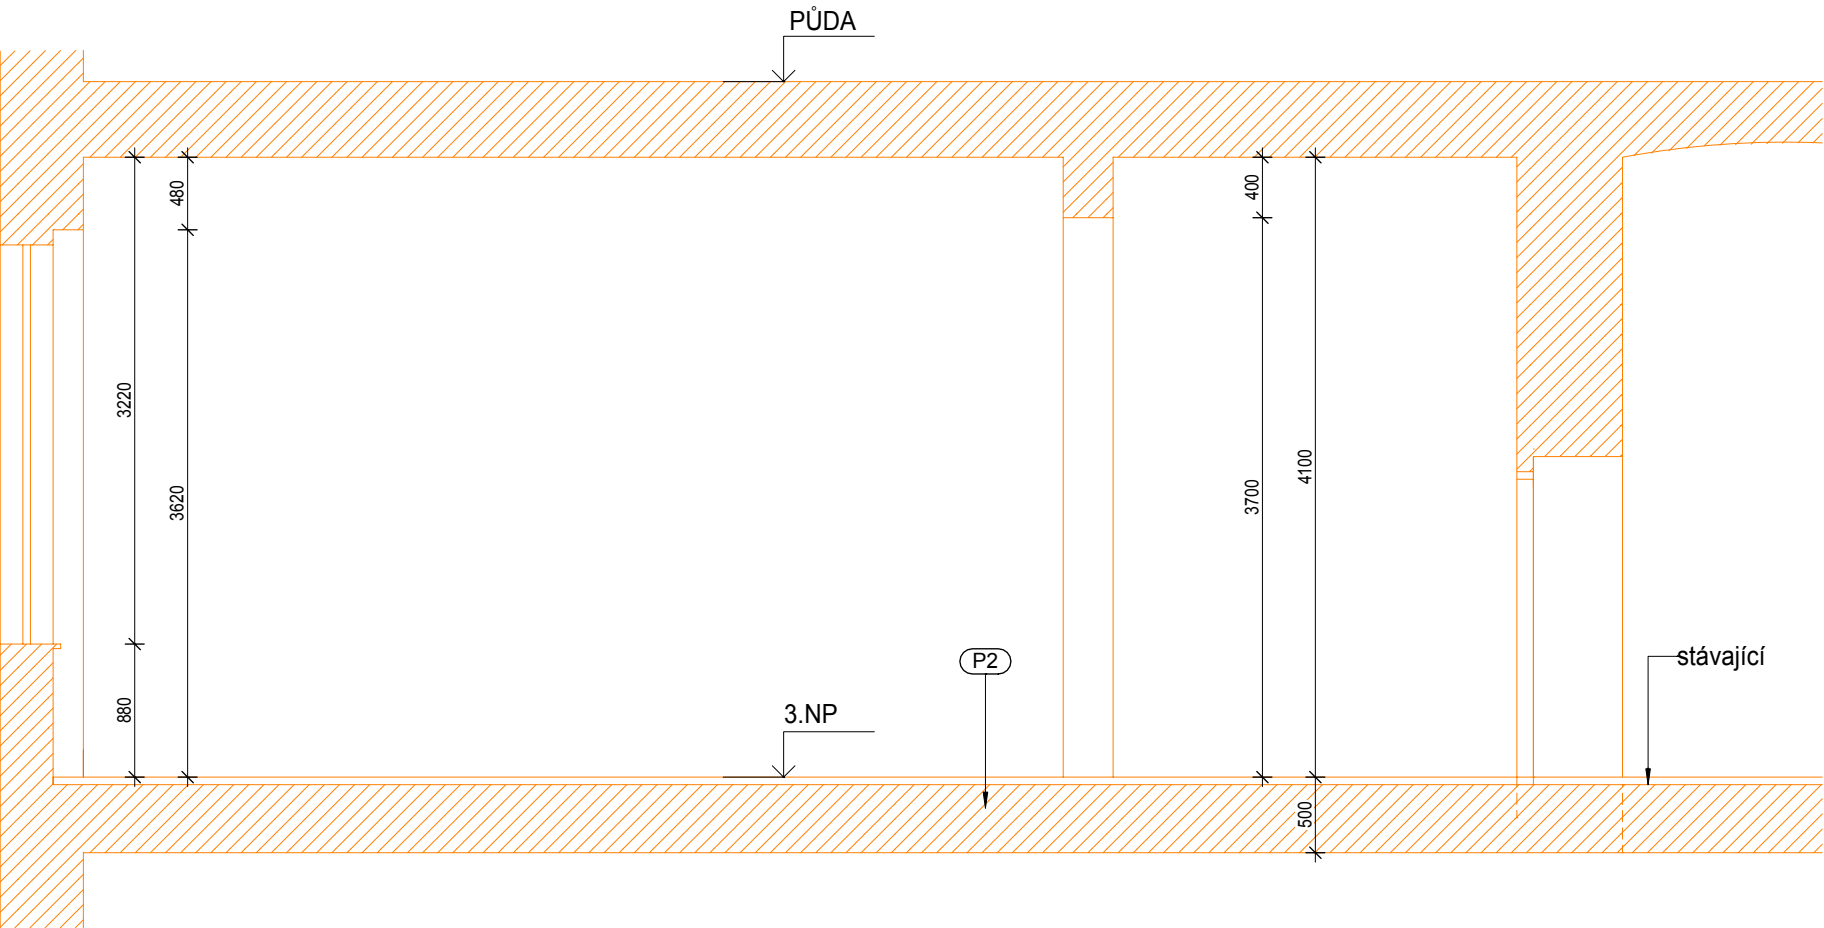

INDEX	ZMĚNA	DATUM	JMÉNO	PODPIS
C	Doplnění SDK příčky, změna vybavení č. 1 - 6	20.4.20	V.Vopat	

Vedoucí projektant		Vedoucí zakázky	Dušek Jan Ing.		1:50
Projektant	Kurtáková Jana Ing.	Schválil			
<div> BPO spol. s r.o. Lidická 1239 363 01 OSTROV Tel.: +420353675111 Fax: +420353612416 projekty@bpo.cz www.bpo.cz</div>	ZAKÁZKA: Rekonstrukce a modernizace učeben v ZŠ jazyků Karlovy Vary, Libušina ČÁST (SO,PS): Projektová dokumentace Architektonická a stavební řešení OBSAH: Půdorys nového stavu 3.np OBJEDNATEL: Statutární město Karlovy Vary			Počet A4	Pořadové číslo
				4	
				Stupeň projektu	
				DSJ	
				Datum dokončení	
	30.04.2019				
	Číslo zakázky				
			9140-25		
			Číslo archivní:		
			BPO 2-103544 c		