PŮDORYS 1:25

VÝZTUŽ PŘI HORNÍM POVRCHU ÚL. PRAHU - ŘEZ A-A'

VÝZTUŽ ZÁV. ZÍDKU, POD LOŽISKY, SPOJ. RAMPY S KOLEJNITOREM - POHLED B-B'

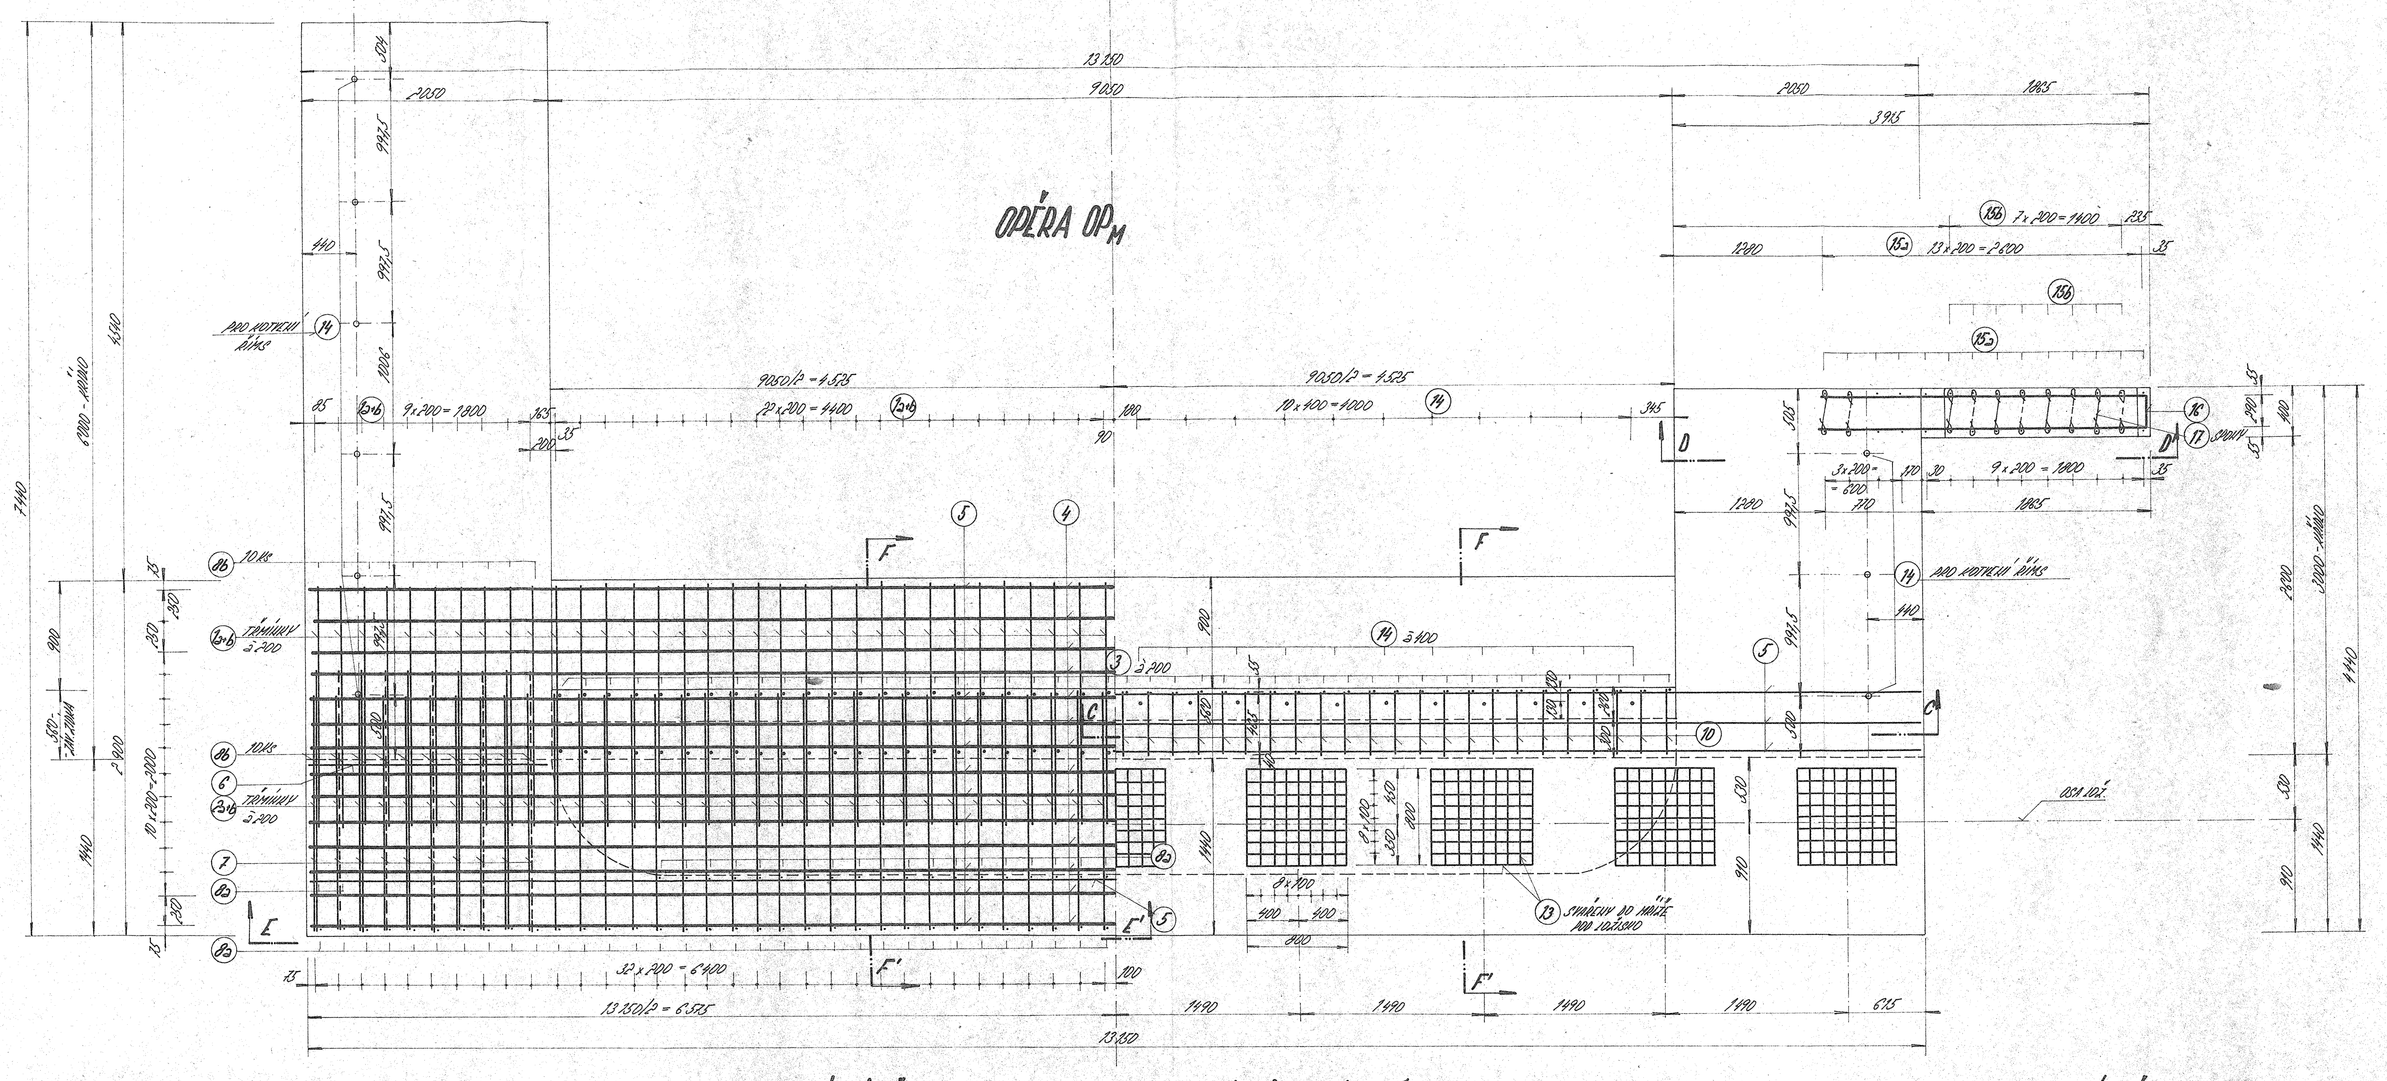

PŘÍČNÝ ŘEZ F-F' 1:25

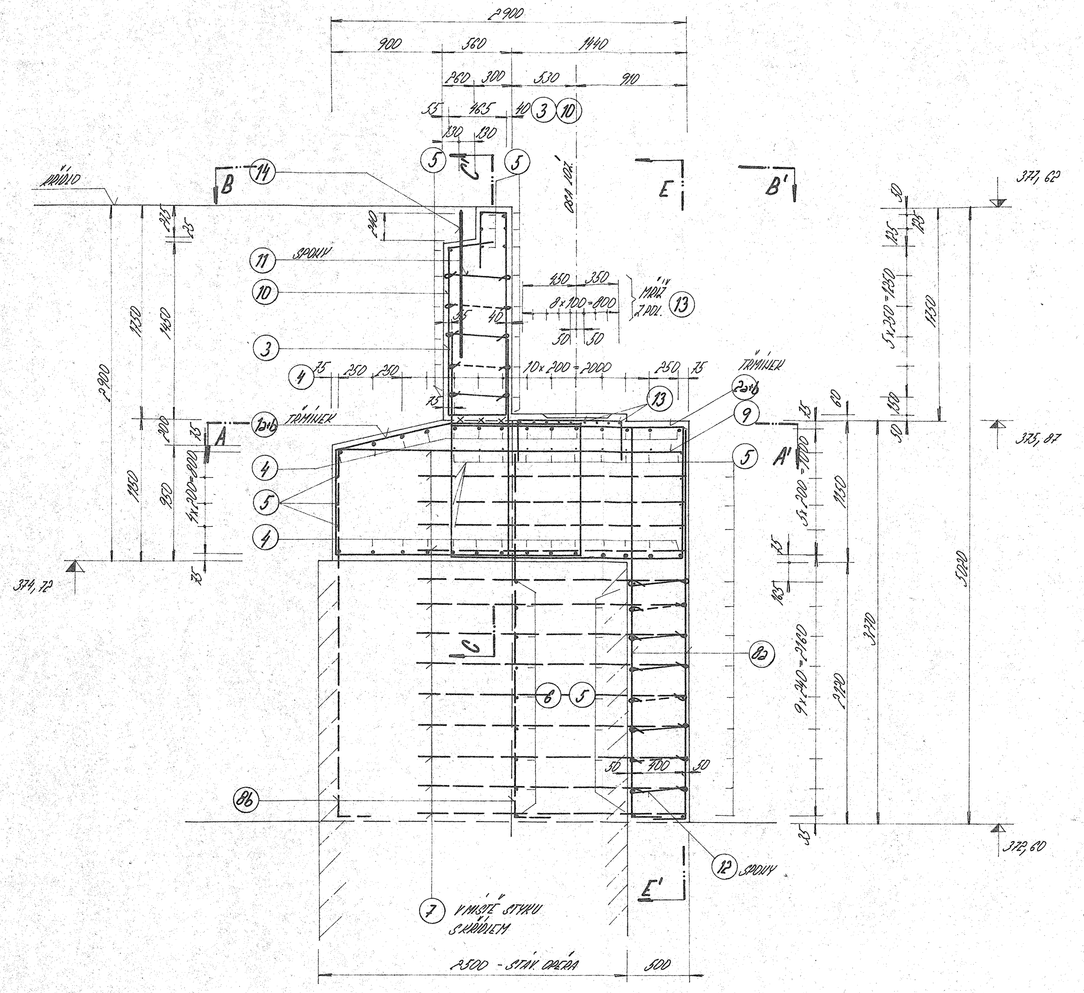

VÝKAZ VÝZTUŽE O 10 425 (V) PRO ÚLOŽNÝ PRÁH OPĚRY OP_M

POZ.	ø	SCHÉMA [mm]	DÉLKA [mm]	KS	CELK. DÉLKA NAD ø [m] ø10	ø16	ø20
1a	10	1900 / 1100 / 1000	2500	66	165		
1b	10	1900 / 1100 / 1000	4000	66	264		
2a	10	1950 / 1050 / 1100	2500	66	165		
2b	10	1950 / 1050 / 1100	4000	66	264		
3	16	1885 / 940	4700	76		193,2	
4	20	13 100 // STYČNÁ: 1000 mm, PŘESTÁVAT	13 100	28			365,8 + 10 % NA PŘESAHY 36,7
5	10	13 100 // STYČNÁ: 500 mm, PŘESTÁVAT	13 100	56	323,6 + 5 % NA PŘESAHY 36,7		
6	10	2000	2000	2+9 = =18	36		
7	10	2250	2250	2+70 = =140	315		
8a	10	1400 / 300	3400	108	367,2		
8b	10	1400 / 300	3200	40	128		
9	10	2800 / 200	3000	48	138		
10	10	230 / 230 / 1400 / 1600 / 465	4500	46	207		

POZ.	ø	SCHÉMA	DÉLKA [mm]	KS	ø10	ø16	ø20
11	10	490 / 310 / 100 / 125 SPOJKY	700	60	42		
12	10	125 / 100 / 125 SPOJKY	650	80	52		
13	10	820 / 2 KUSY + 2KUSY SPOJKOVÉ 30 KUSŮ POD LOŽISKA	3500	9 x 10 + =102	243		
14	20	PRO MOTOVÉ ÁRÁSY NAD OPĚRU A NÁVRŠ	12000	22 + 1,9 = =31			37,2
15a	10	4700 / 4700 / 310	9500	14	133		
15b	10	4700 / 4700 / 310	2700	8	21,6		
16	16	2455 / 2455	5600	19		106,4	
17	10	150 / 100 SPOJKY	550	105	57,75		
18	10	5500	5500	4	6		
DÉLKY NAD ø			[m]		330,9	299,8	440,7
HMOTNOST 1 bm			[kg/m]		0,617	1,578	2,466
HMOTNOST NAD ø			[kg]		2040,3	4728	10869
HMOTNOST CELKEM			[kg]			37637,8	

PODÉLNÉ ŘEZY 1:25

ŘEZ C-E'

VÝZTUŽ UL. PRAHU, PŘEDNÍ ČELNÍ, POD LOŽISKY

VÝZTUŽ ZÁV. ZÍDKU - ŘEZ C-C'

VÝZTUŽ SPOJ. RAMPY

ŘEZ D-D'

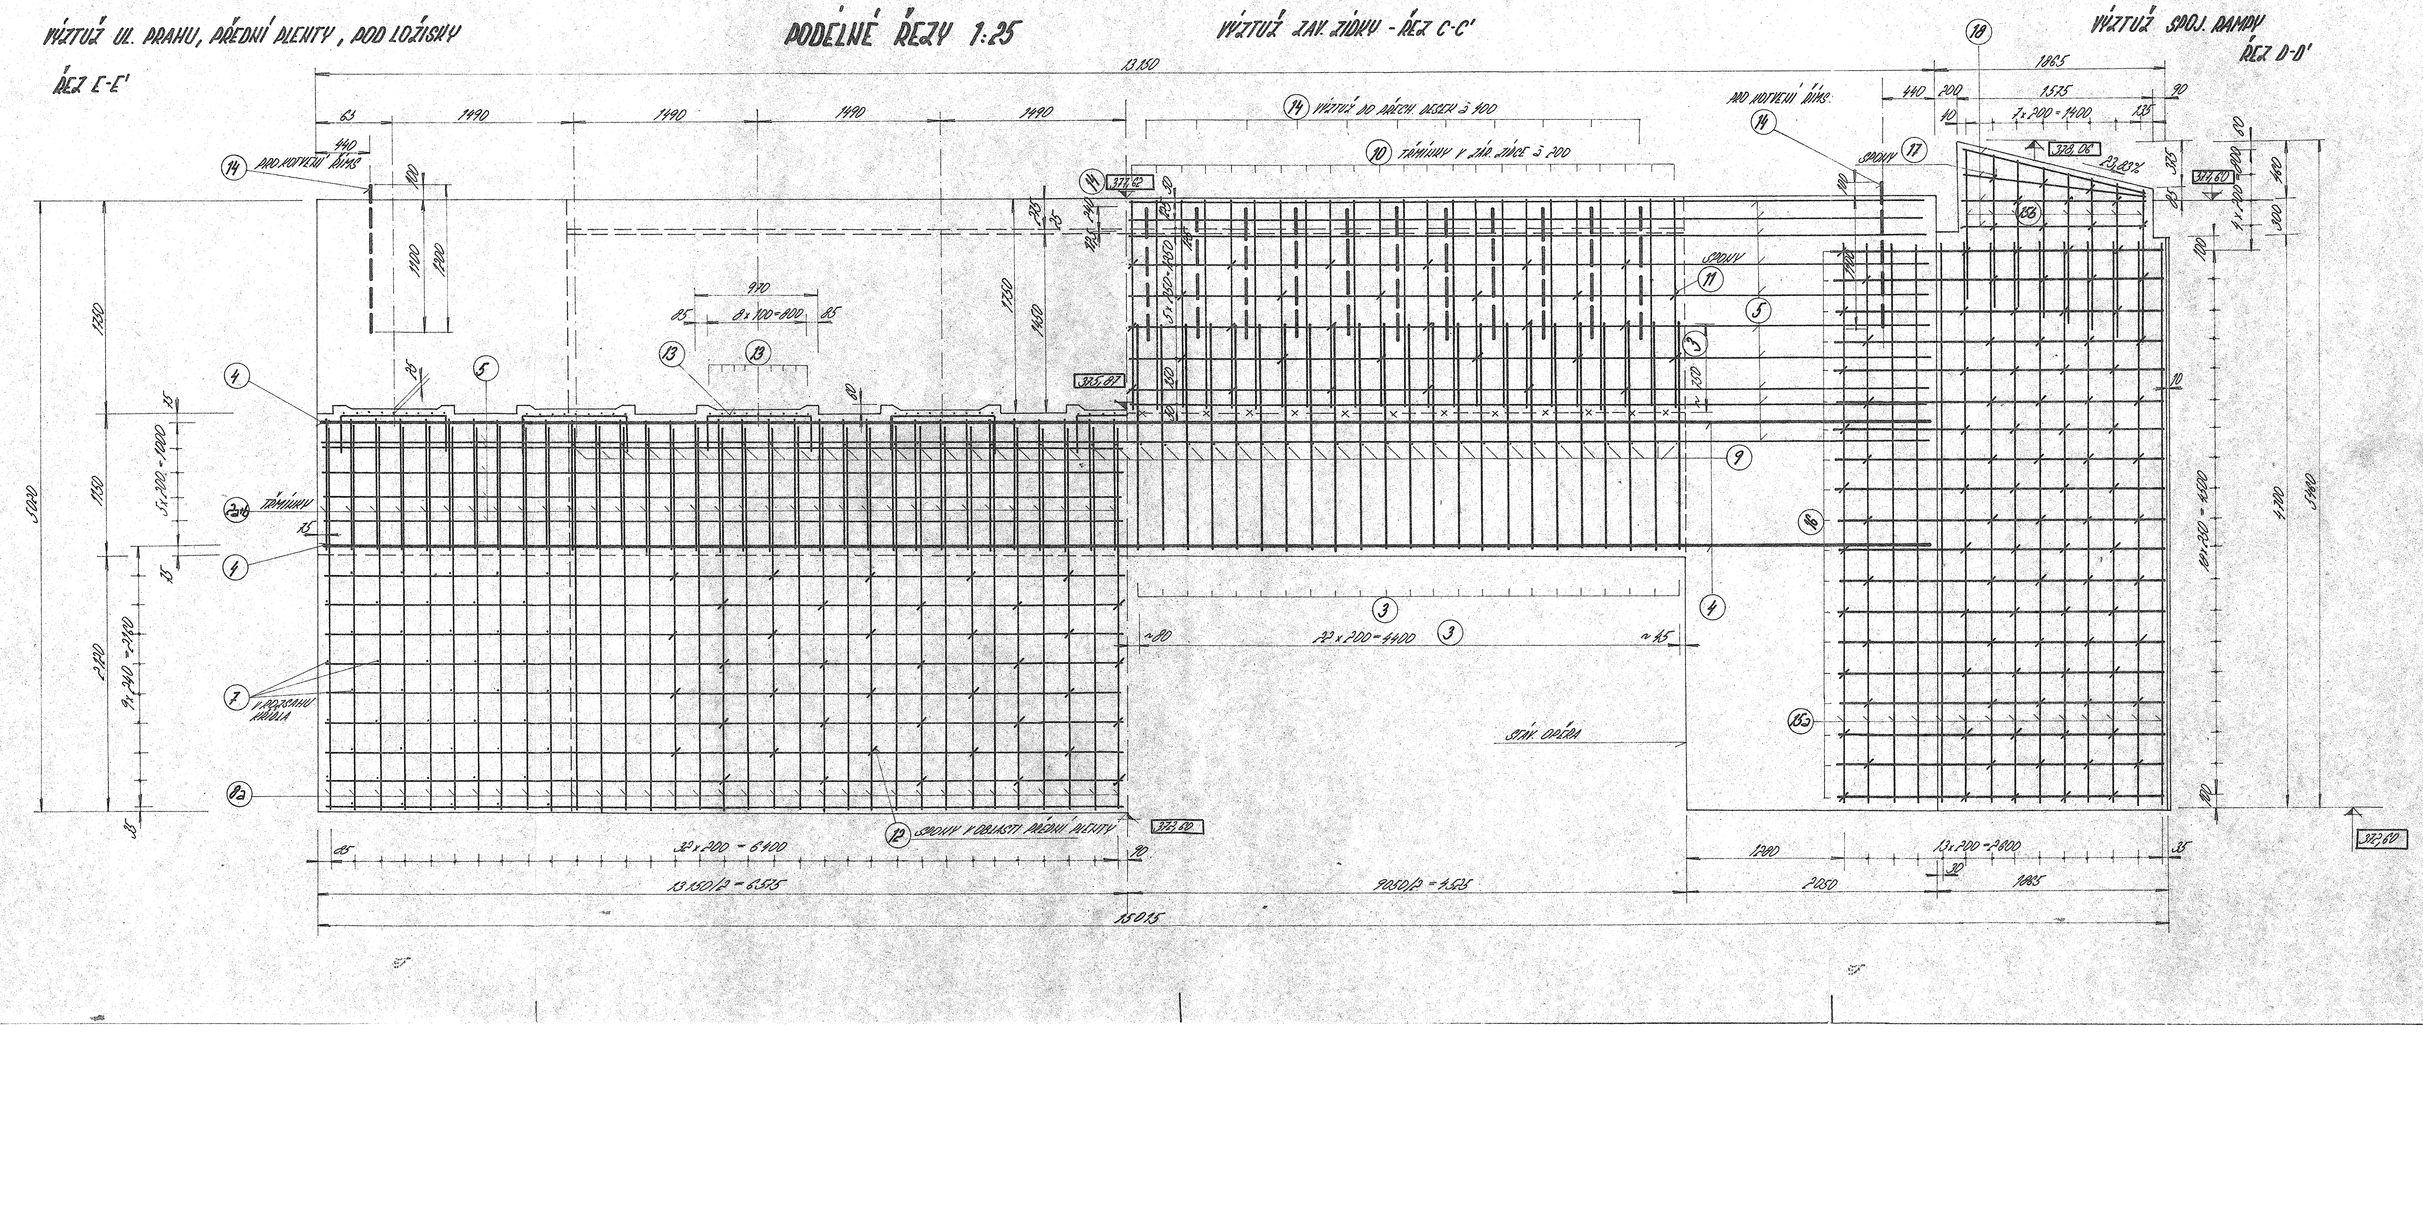

O 10 425 (V), B 250

KOORDINÁTOR: ING. VÁCHA	ODP. PROJEKTANT: ING. ŠEVČÍK	VYPRACOVAL: ING. ŠNELLEROVÁ	KONTROLOVAL: ING. PANKRÁCOVÁ
KRAJ: KARLOVARSKÝ	OKRES: KARLOVY VARY		
INVESTOR:	TSK KARLOVY VARY		
Č. OBJEKTU: 202	MOST PŘES ŘEKU OHŘI V OBCI KPT JAROŠE - V KARLOVÝCH VARECH		
STUP. PROJ. DOKUMENT.: TP	MOST KPT JAROŠE		
VÝKR. VÝZTUŽE ÚLOŽ. PRAHU OPĚRY - PRAVÝ BŘEH			

STAVBY SILNIC A ŽELEZNIC N. P.
PROJ. SPRÁVA
NÁRODNÍ TŘ. 10
PRAHA 1

ČÍSLO ZAK.	74 14
DATUM	ČERVEN 1974
ARCHIV. ČÍSLO	
ZAK. ČÍSLO	13 425
MĚŘ. 1:25	STŘED. 2118
PŘÍLOHA	11