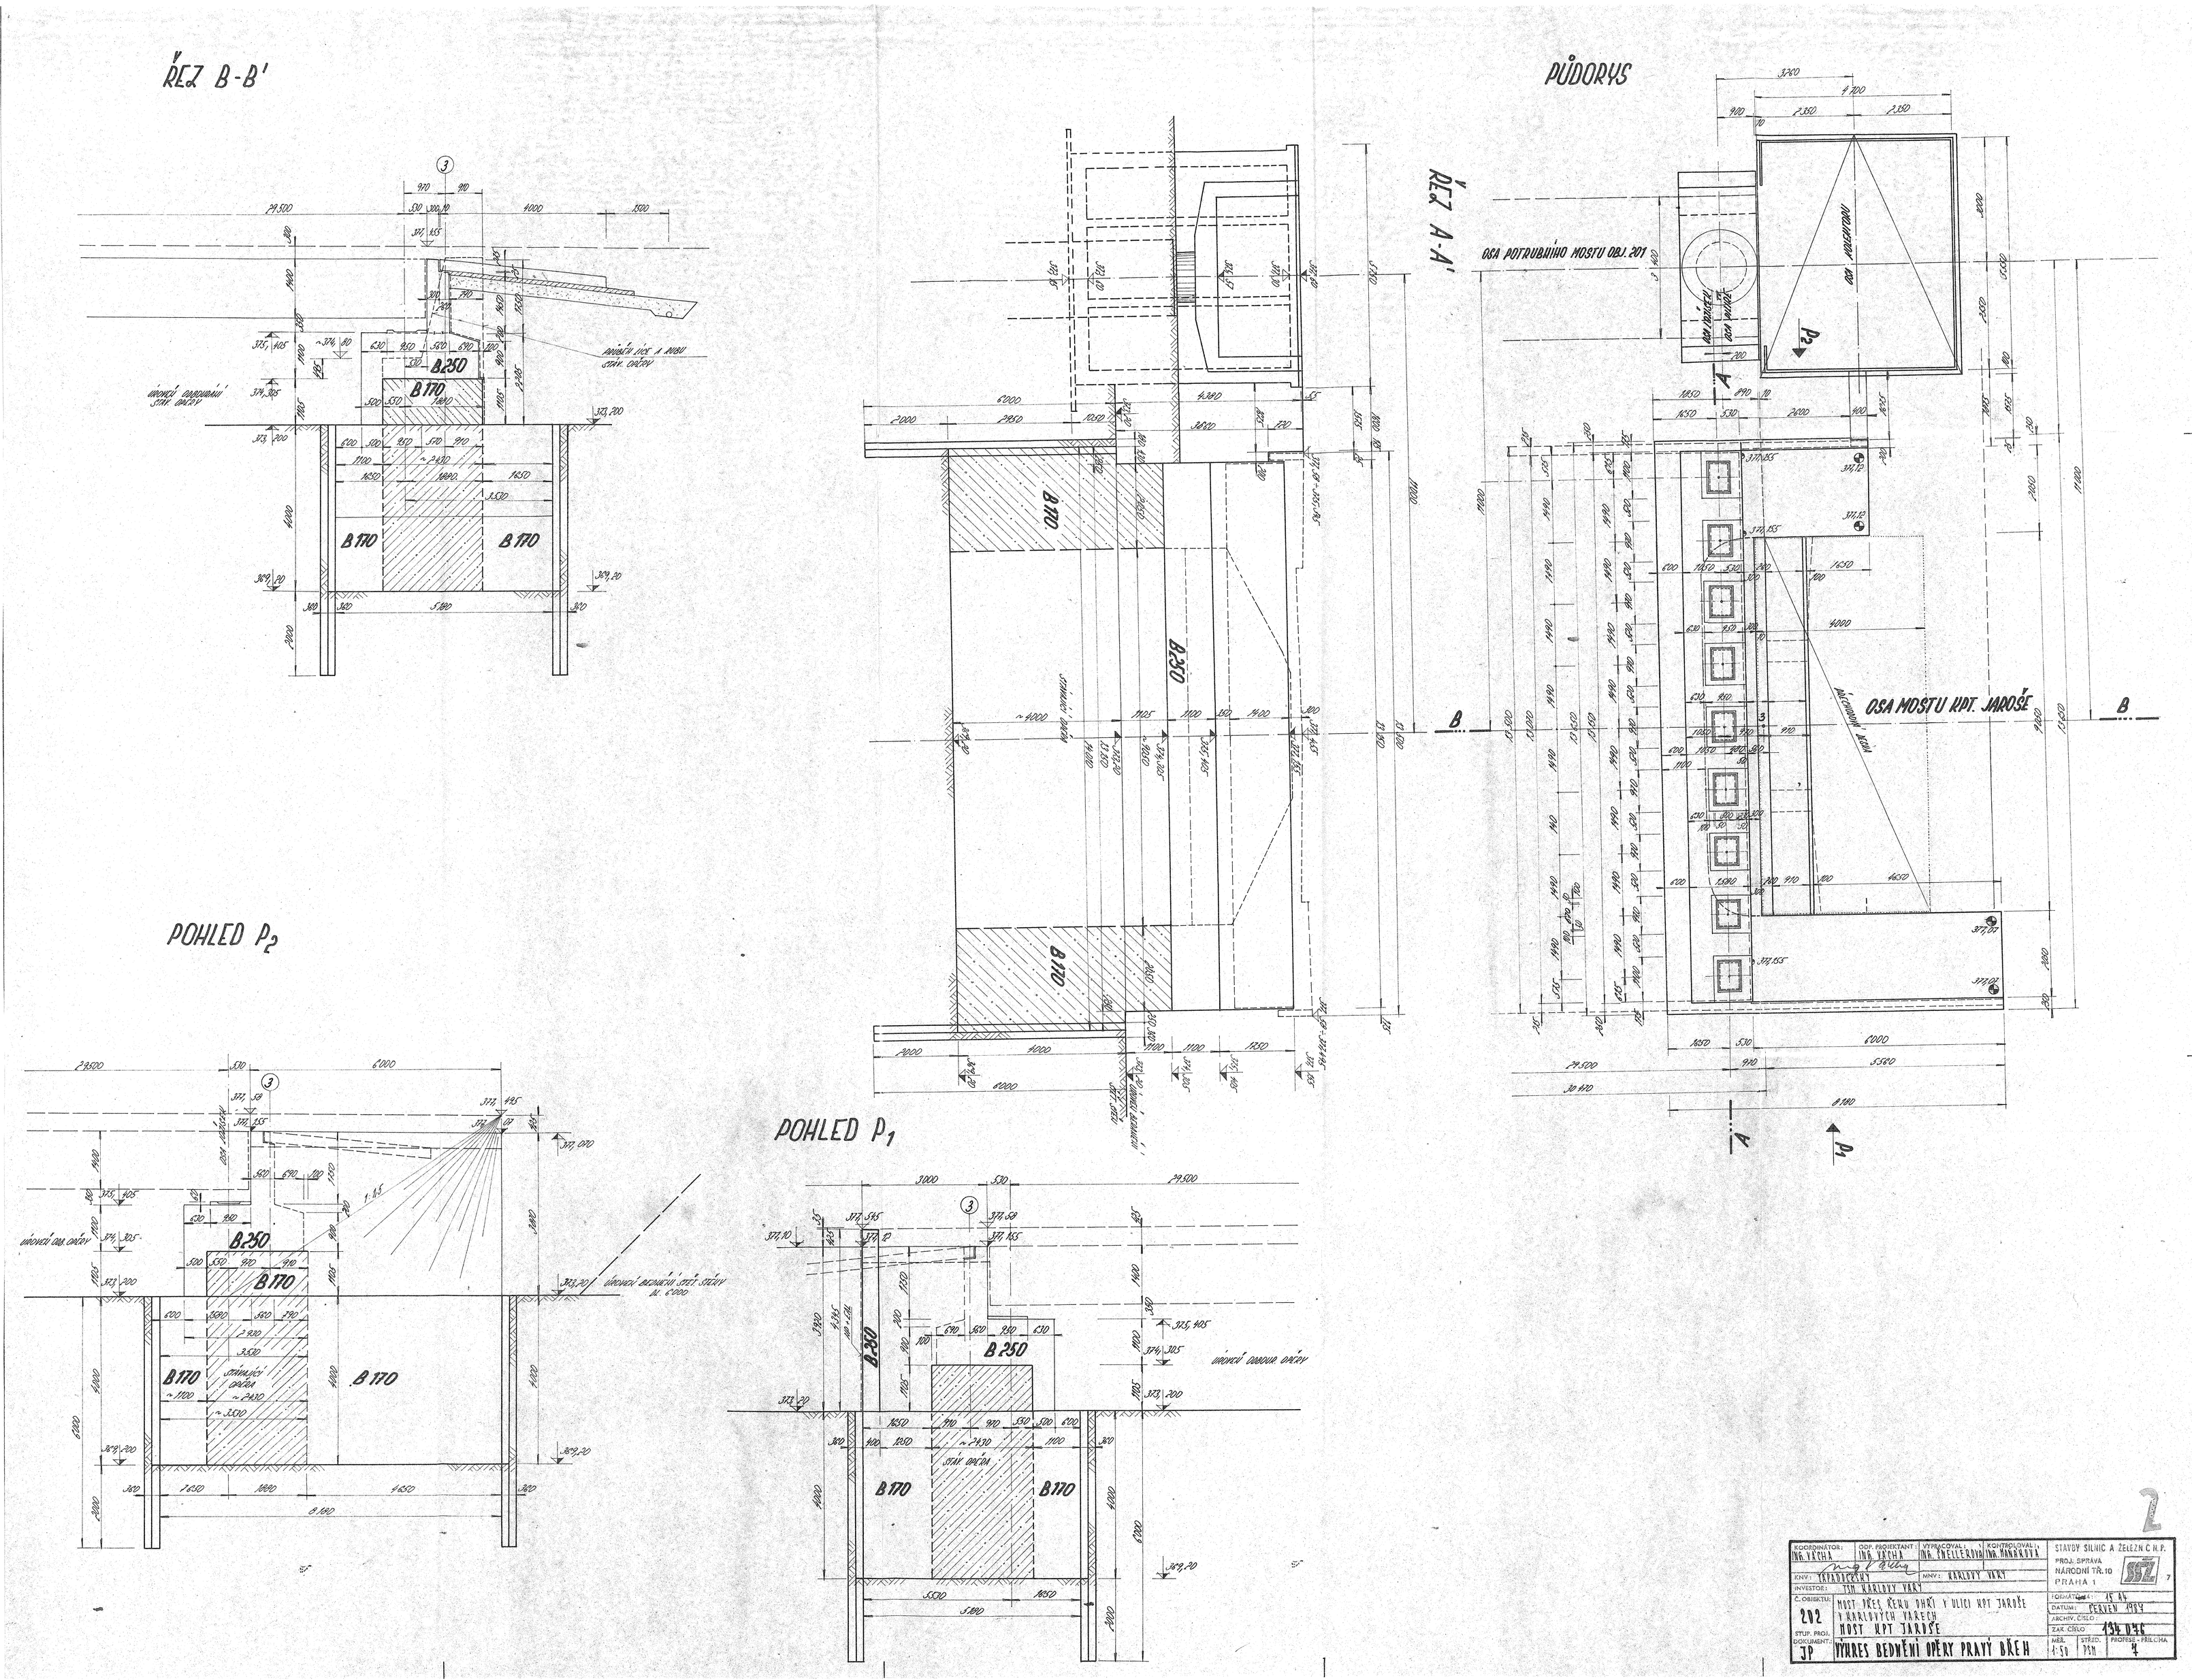
ŘEZ B-B'
PŮDORYS
ŘEZ A-A'
OSA POTRUBNÍHO MOSTU OBJ. 201
OSA MOSTU KPT. JAROŠE
POHLED P2
POHLED P1
B250
B170
STÁVAJÍCÍ OPĚRA
ÚROVEŇ ODBOURÁNÍ STÁV. OPĚRY
ÚROVEŇ BEDNĚNÍ STĚT. STĚNY DL. 6000
ÚROVEŇ ODBOUR. OPĚRY
STÁV. OPĚRA
KOORDINÁTOR: ING. VÁCHA
ODP. PROJEKTANT: ING. VÁCHA
VYPRACOVAL: ING. ŠNELLEROVÁ
KONTROLOVAL: ING. MANÁKOVÁ
KNV: TAPADOČESKY
MNV: KARLOVY VARY
INVESTOR: TSM KARLOVY VARY
Č. OBJEKTU: 202
STUP. PROJ. DOKUMENT: JP
MOST PŘES ŘEKU OHŘÍ V ULICI KPT JAROŠE V KARLOVÝCH VARECH
MOST KPT JAROŠE
VÝKRES BEDNĚNÍ OPĚRY PRAVÝ BŘEH
STAVBY SILNIC A ŽELEZN. C.N.P.
PROJ. SPRÁVA NÁRODNÍ TŘ. 10 PRAHA 1
SSŽ
FORMÁT: 15 A4
DATUM: ČERVEN 1984
ARCHIV. ČÍSLO:
ZAK. ČÍSLO: 134 076
MĚŘ. 1:50
STŘED. PSM
PROFESE - PŘÍLOHA 4
2