

# Agentura komunikačních a informačních systémů

Vítězné náměstí 5, Praha 6 - Dejvice, PSČ 160 01, ID datové schránky MO CR: hjyaavk

PRŮB.

Čj. MO 373953/2020-3255

Počet listů: 3+1/1

Statutární město Karlovy Vary  
Moskevská 21  
361 20 Karlovy Vary

MMW-4470/21

④ MAGISTRÁT MĚSTA KARLOVY VARY		C.dop.:
Č.j.:	57102/20	57102/20
Došlo:	14 -01- 2020	Zprac: Sav.
Počet listů:	Počet pl. oh:	3/3
Spis. znak:	Spis. znak:	Skart. číslo:
257/16	257/16	

## Rekonstrukce mostu M-10, Karlovy Vary - Dvory

Po odborném vyhodnocení předmětné žádosti na posouzení rekonstrukce Dvorského mostu M-10 v lokalitě **Karlovy Vary - Dvory**, konstatuji, že řešeným územím prochází podzemní telekomunikační vedení vojenské správy, jehož orientační průběh je vyznačen na přiloženém situačním plánu a dojde ke kolizi posuzované stavby s tímto kabelem.

Souběhy a křížení s podzemním vedením musí být provedeny podle souvisejících předpisů, zejména podle ČSN 73 6005, 73 6133, 33 4050 a dalších technických předpisů a norem. Při obnažení musí být podzemní vedení chráněno před poškozením. Stavebník zajistí prokazatelné seznámení osob pracujících v kolizním prostoru s průběhem podzemního telekomunikačního vedení a s podmínkami vydanými pověřeným orgánem AČR k jeho ochraně. Polohu podzemního vedení vyznačí stavebník v celém prostoru staveniště a po celou dobu stavby bude toto vyznačení udržovat v nezměněném stavu.

Podzemní telekomunikační vedení je nutno chránit před prověšením podložním do žlabů nebo na betonovou desku a jeho překrytím v celé délce výkopu betonovou deskou či jiným prefabrikátem nebo obedněním. Podzemní vedení je nutno chránit i před přístupem nepovolané osoby a případné poškození okamžitě telefonicky hlásit správci podzemního vedení (VÚ 3255 Žatec kpt. Ing. Peter KULCSÁR, č. tel. 724801019). Dodavatelská firma nebo investor jsou dále povinni dle pokynů správce vedení neprodleně zajistit opravu u odborného montážního podniku. Veškeré zemní práce v kolizním prostoru, tj. minimálně 1,5 metru na obě strany telekomunikačního vedení, budou prováděny ručně s největší opatrností, osoby pracující v tomto prostoru musí být pod stálým dozorem odpovědného pracovníka dodavatelské firmy nebo investora. Vykopaná zemina nesmí být ukládána do prostoru průběhu podzemního vedení. Před záhozem výkopu bude podzemní vedení uloženo do řádně zhutněného pískového lože. V rámci uložení a záhozu podzemního vedení budou dodrženy příslušné technické normy a to především s ohledem na dodržení hloubky uložení, cihlování, instalace výstražné fólie apod.

V ochranném pásmu 1,5 m na obě strany od osy telekomunikačního vedení platí zákaz jakýchkoliv staveb a provádění skládek, výsadbu stromů provádět 2 m od osy kabelu. Dále je v prostoru ochranného pásma kabelu zakázán pojezd těžké stavební techniky. Před záhozem výkopů požádá investor nebo dodavatelský podnik správce podzemního vedení o provedení kontroly. Výsledek kontroly je nutno zachytit v zápisu, který bude obsahovat i digitální fotodokumentaci výkopů před a po záhozu. Jeden výtisk zápisu dostane dodavatelský podnik nebo investor, druhý správce podzemního vedení. Tento zápis předloží stavebník v rámci

závěrečné kontrolní prohlídky stavby. Zároveň si VÚ 3255 Praha vyhrazuje právo provádět v rámci stavby kontroly dodržování zde stanovených podmínek.

Před zahájením stavebních úprav, které se dotknou zakresleného prostoru, je nutno vyžádat si minimálně 14 dní před započítím zemních prací vytýčení kabelu jeho provozovatelem (VÚ 3255 Praha, Ing. Libor Macháček č. tel. 602226257), který stanoví konkrétní podmínky jeho ochrany (viz Zákon č. 127/2005 Sb., § 102) tak, aby nebyla narušena jeho provozuschopnost. Provozovatel podzemního vedení má právo tyto podmínky pozměnit nebo doplnit dalšími. Prostředky k vytýčení (barva, sprej, kolíky apod.) a jeden výtisk projektové dokumentace zajistí k vytyčování v terénu žadatel.

Tyto podmínky musí být uvedeny v projektu a ve stavebním deníku a musí s nimi být seznámeni odpovědní pracovníci dodavatelské firmy a investora.

Specifikace telekomunikačních zařízení a sítí AČR, zákresy jejich průběhů a další podklady v listinné nebo digitální formě, které žadatel, stavebník nebo jimi pověřená osoba získali v rámci přípravy, projednávání, zpracování dokumentů nebo realizace předmětné stavby nebo v souvislosti s jejím projednáváním v rámci správních řízení jsou určeny **výhradně** pro účel, pro který byly poskytnuty. Tyto dokumenty nebudou archivovány mimo dokumentaci předmětné stavby, nebudou použity jako podklady pro zpracování dokumentace další stavební nebo jiné akce a **v žádném případě** nebudou poskytnuty další osobě.

*Toto vyjádření není určeno a nemůže být použito jako podklad pro územní, stavební nebo jiné řízení před stavebním úřadem nebo jiným orgánem státní správy nebo samosprávy.*

*Organizační složkou MO ČR oprávněnou vydávat souhrnná stanoviska za resort MO jako podklady k řízením v působnosti stavebního zákona je Sekce nakládání majetkem MO se sídlem Tychonova 1, Praha 6, 160 00. Svoji žádost o vydání stanoviska pro potřeby vydání ohlášení stavby, územního anebo stavebního řízení směřujte výhradně na tuto složku.*


Jiné připomínky nemám.

Kontaktní osoba Ing. Jozef Visocký,; tel. 973 202 518.

Praha 8. ledna 2020

  
plukovník gšt. Ing. Jaroslav Praus, MSc  
ředitel

# KV – Dvory

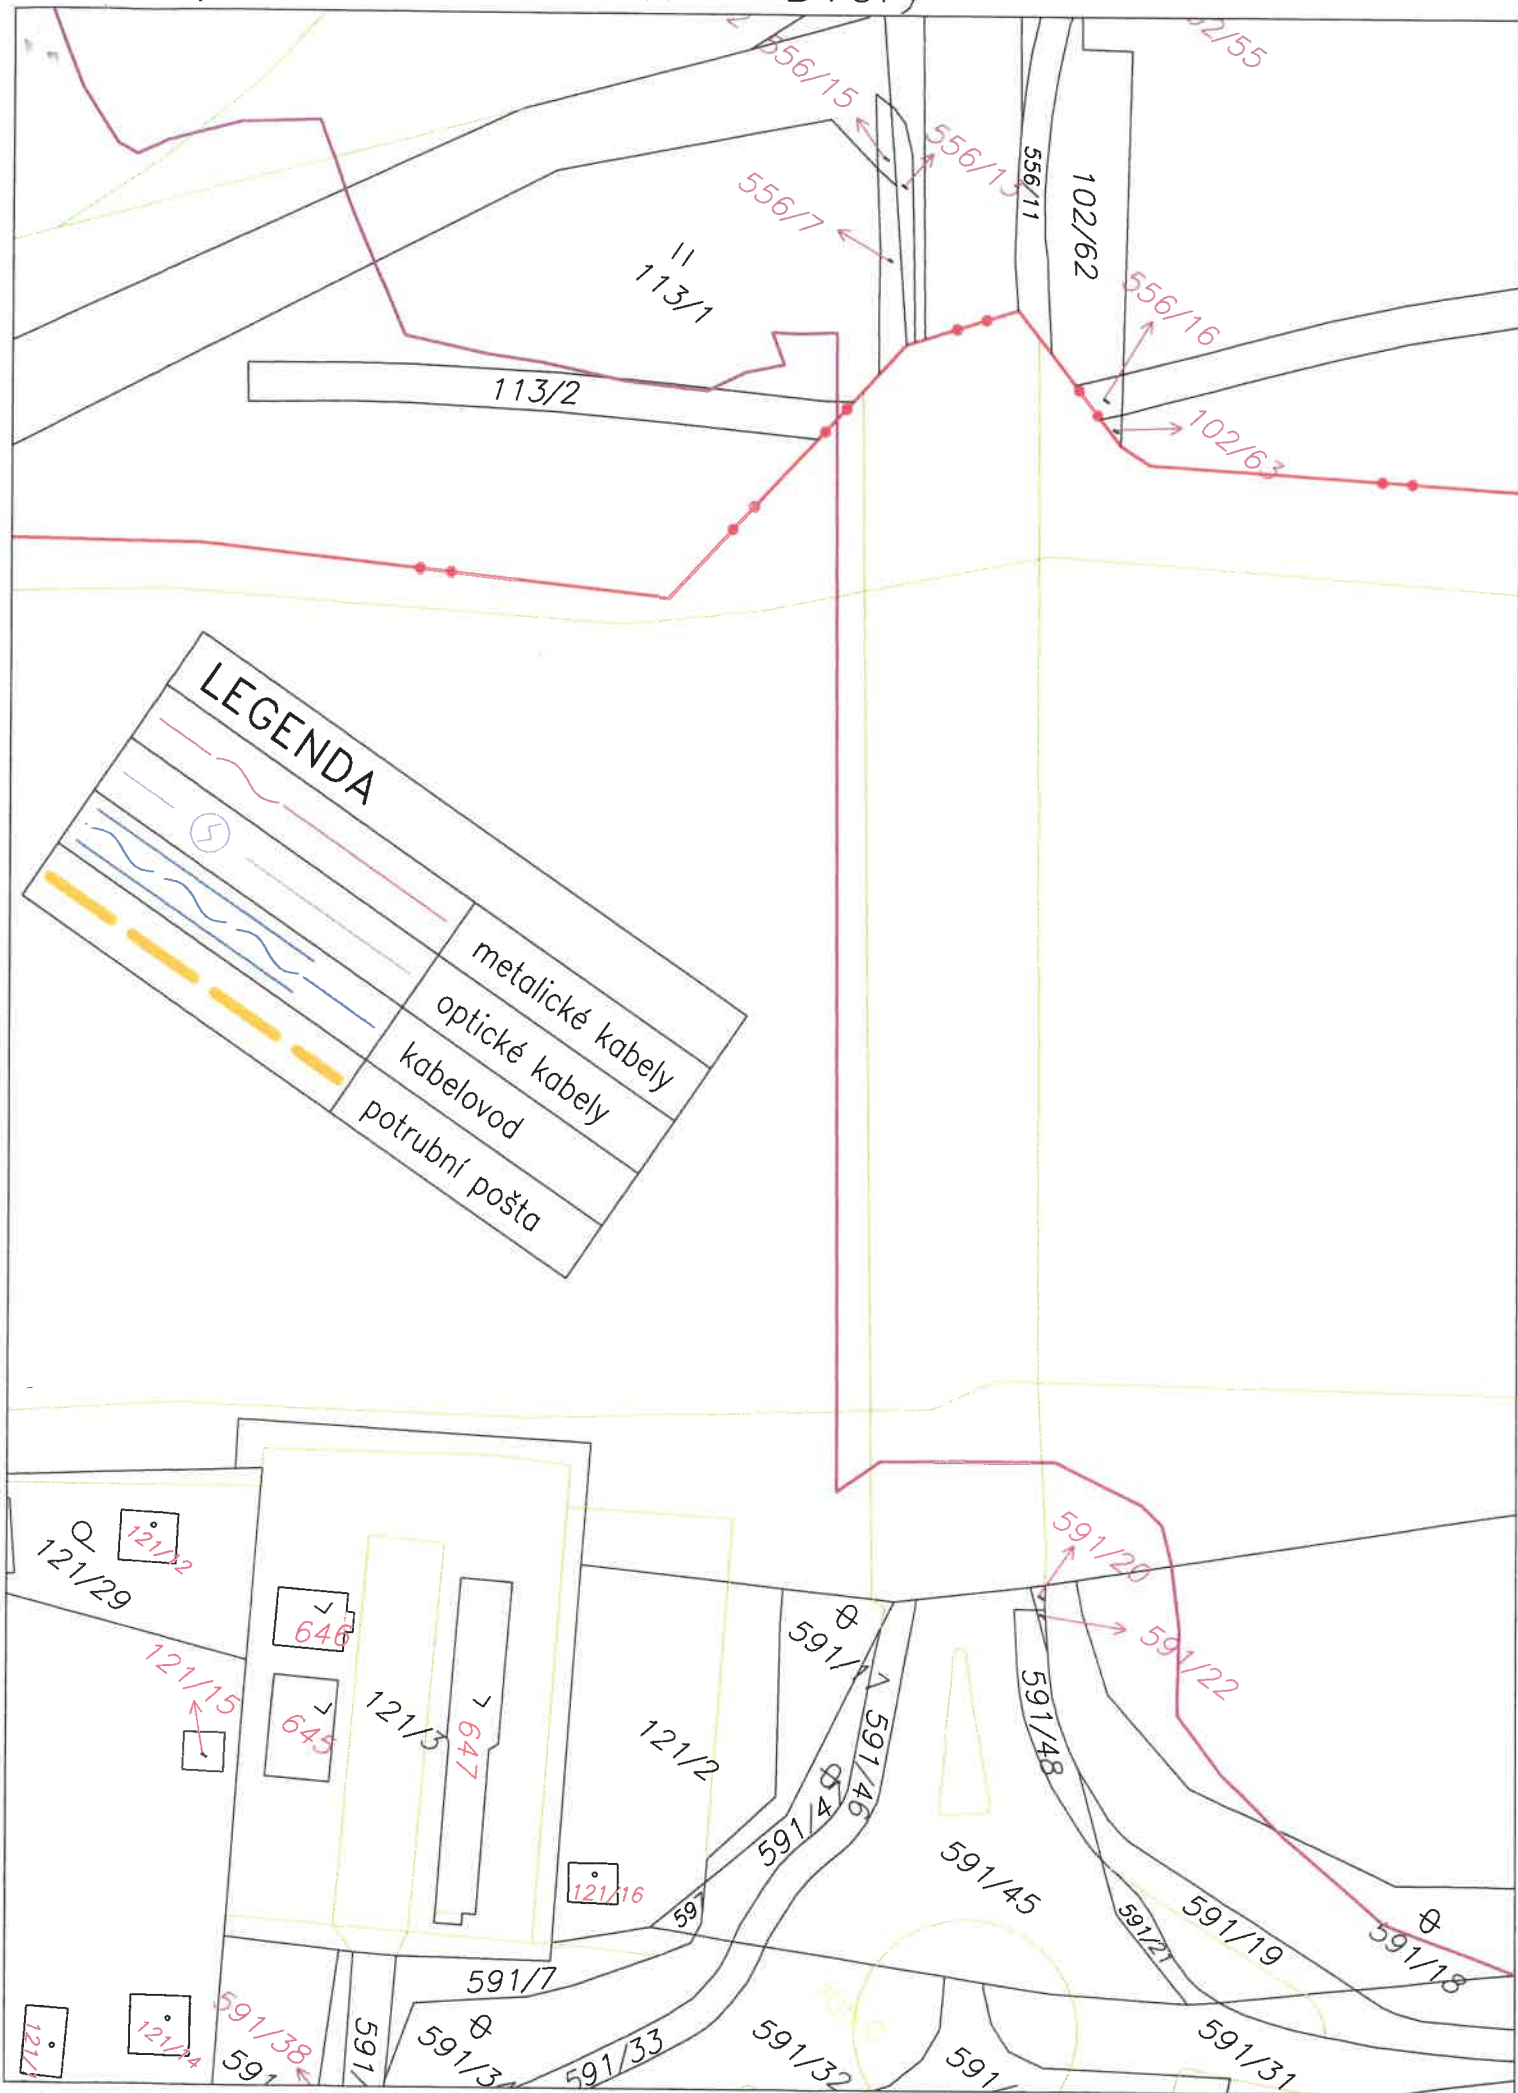

1:600

