


Provizorní řešení

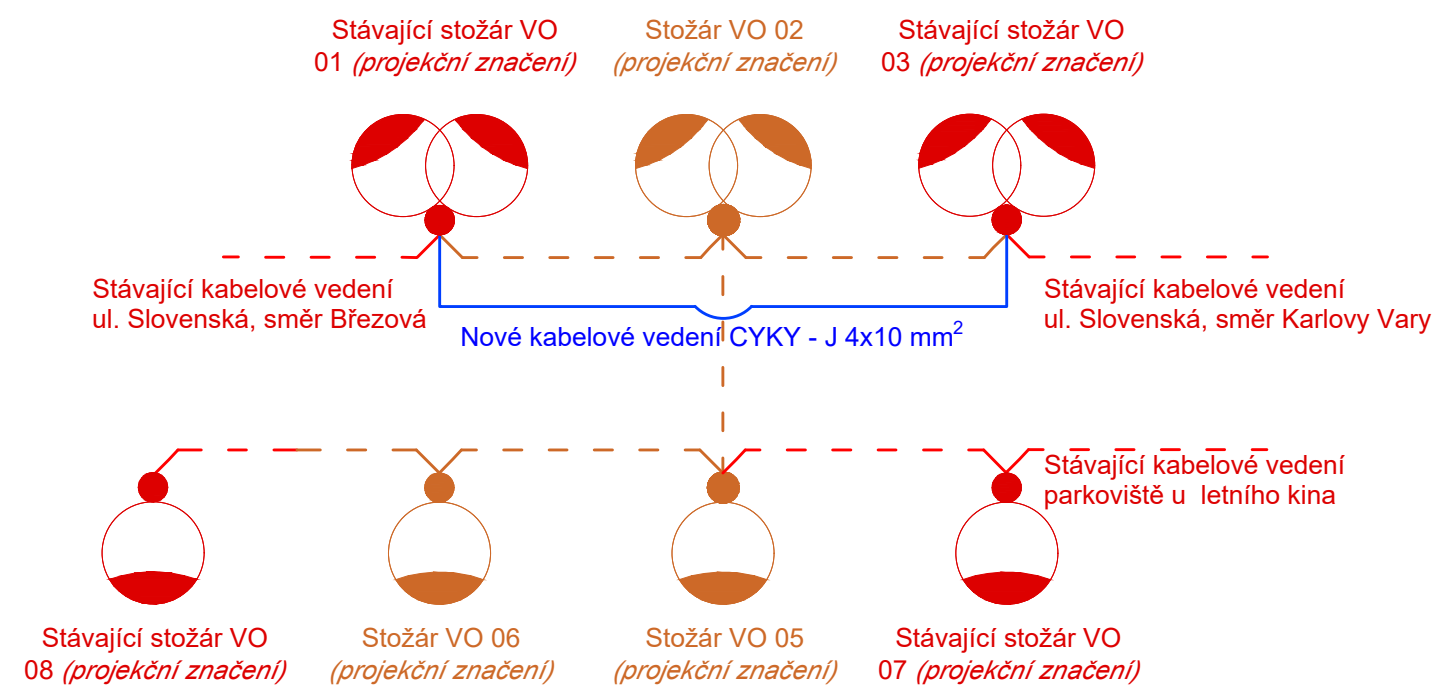


LEGENDA

- Nový kabel VO CYKY-J 4x10 mm²
- Stávající kabelové vedení
- Demontované kabelové vedení
- Nový stožár VO, včetně svítidla - výška 8 m
- Stávající stožár VO
- Demontovaný stožár VO
- Kabelová spojka

Pozn.: Demontované stožáry a svítidla budou po dobu trvání provizorního stavu uchovány a budou, pokud to jejich technický stav umožní, použity v definitivním stavu. Pokud jejich technický nebude umožňovat jejich použití v definitivním stavu, bude použit stožár, resp. svítidlo nové, stejného typu.

Definitivní řešení

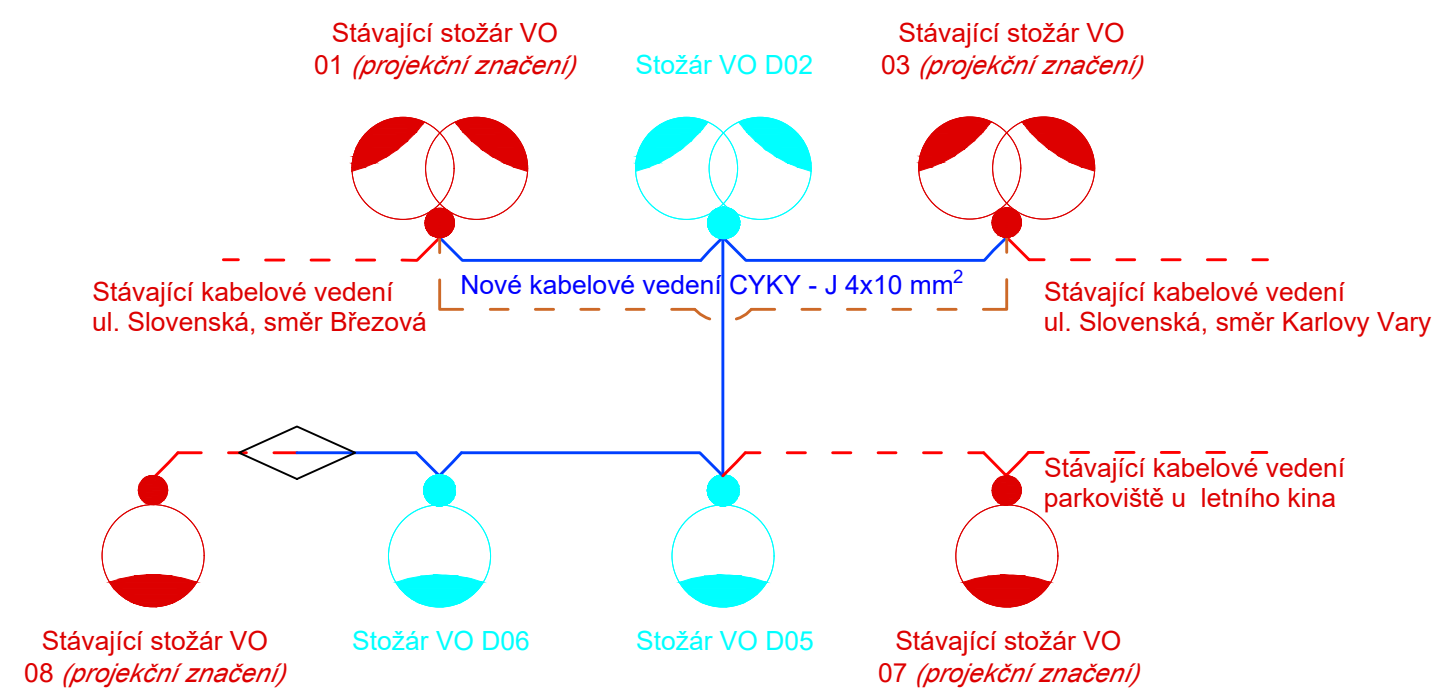

03			
02			
01			
REVIZE	POPIS	DATUM	PODPIS

OBJEDNATEL	
MAGISTRÁT MĚSTA KARLOVY VARY MOSKEVSKÁ 2035/21 361 20, KARLOVY VARY	

SAGASTA s.r.o. SÍDL: NOVODVORSKÁ 1010/14, 142 00 PRAHA 4 IČ: 045 98 555 DIČ: CZ045 98 555						JTSK ČÍSLO SOUPRAVY	Bpv			
ODPOVĚDNÝ PROJEKTANT		VYPRACOVAL		KONTROLA		HIP				
Ing. Martin Čížek		Bc. Stanislav Kupka		Ing. Martin Čížek		Ing. Vít Hoznour				
OBSAH KARLOVY VARY, MOST U LETNÍHO KINA M21 - DEMOLICE A NOVOSTAVBA D - DOKUMENTACE OBJEKTŮ A TECHNICKÝCH A TECHNOLOGICKÝCH ZAŘÍZENÍ D.7 SO 403 Přeložka vedení VO							ČÍSLO ZAKÁZKY	120 011		
							DOKUMENTACE		PDPS	
							MĚŘÍTKO			
							DATUM		10/2020	
							POČET FORMÁTŮ		A3	
NÁZEV PŘÍLOHY SCHÉMA ZAPOJENÍ VO							ČÁST D.7	ČÍSLO PŘÍLOHY 04		
DOKUMENTACI LZE UŽÍVAT POUZE VE SMYSLU PŘÍSLUŠNÉ SMLOUVY O DÍLO. VÝKRES, ČI JEHO ČÁST, MŮŽE BÝT KOPÍROVÁN NEBO JINÝM ZPŮSOBEM ROZŠÍŘOVÁN POUZE PO PŘEDCHOZÍM SOUHLASU SAGASTA s.r.o.										