


POZNÁMKY

- ROZSAH DEMOLICE A SANACE NÁBŘEŽNÍ ZDI U OPĚRY O1 JE ODHADOVANÝ. ROZSAH BUDE DEFINITIVNĚ URČEN STATIKEM NA ZÁKLADĚ SKUTEČNÉHO STAVU BĚHEM VÝSTAVBY.
- STÁVAJÍCÍ ZÁBRADLÍ BUDOU V MÍSTĚ VÝKOPU NAHRAZENA NOVÝMI. TYP ZÁBRADLÍ BUDE URČEN INVESTOREM.
- PROVEDENÍ VEŠKERÝCH DETAILŮ JE DLE VL4, POKUD NENÍ UVEDENO JINAK
- VŠECHNY HRANY MONOLITICKÝCH ČÁSTÍ BUDOU ZKOSENY 30/30 mm, POKUD NENÍ UVEDENO JINAK
- VŠECHNY ČÁSTI KONSTRUKCE V TRVALÉM STYKU SE ZEMINOU BUDOU OPATŘENY IZOLACÍ PROTI ZEMNÍ VLHKOSTI
- ÚPRAVA POVRCHU PRO POLOŽENOU IZOLACI MUSÍ ODPOVÍDAT POŽADAVKŮM ČSN 73 6242
- RUBOVÁ STRANA NOSNÉ KONSTRUKCE JE CHRÁNĚNA PROTI STÉKAJÍCÍ/TLAKOVÉ VODĚ NATAVOVANÝMI ASFALTOVÝMI PÁSY NA PENETRAČNĚ ADHEZNÍ NÁTĚR
- IZOLAČNÍ PÁSY JSOU NAVRŽENY DLE TKP 21
- PROVIZORNÍ STAVENIŠTNÍ LÁVKA BUDE SOUČÁSTÍ ZAŘÍZENÍ STAVENIŠTĚ A BUDE UMÍSTĚNA PODLE POTŘEB DODAVATELE STAVBY.
- DODATEČNÉ PŘELOŽKY DPKV JSOU SOUČÁSTÍ PROJEKTU "KARLOVY VARY, MOST U LETNÍHO KINA, VODOVODNÍ A KANALIZAČNÍ PŘÍPOJKA PRO OBJ. DPKV", KTERÝ BUDE REALIZOVÁN SOUČASNĚ S REALIZACÍ PROJEKTU MOSTU.

VZOROVÝ PŘÍČNÝ ŘEZ
ŘEZ A-A
M1:50

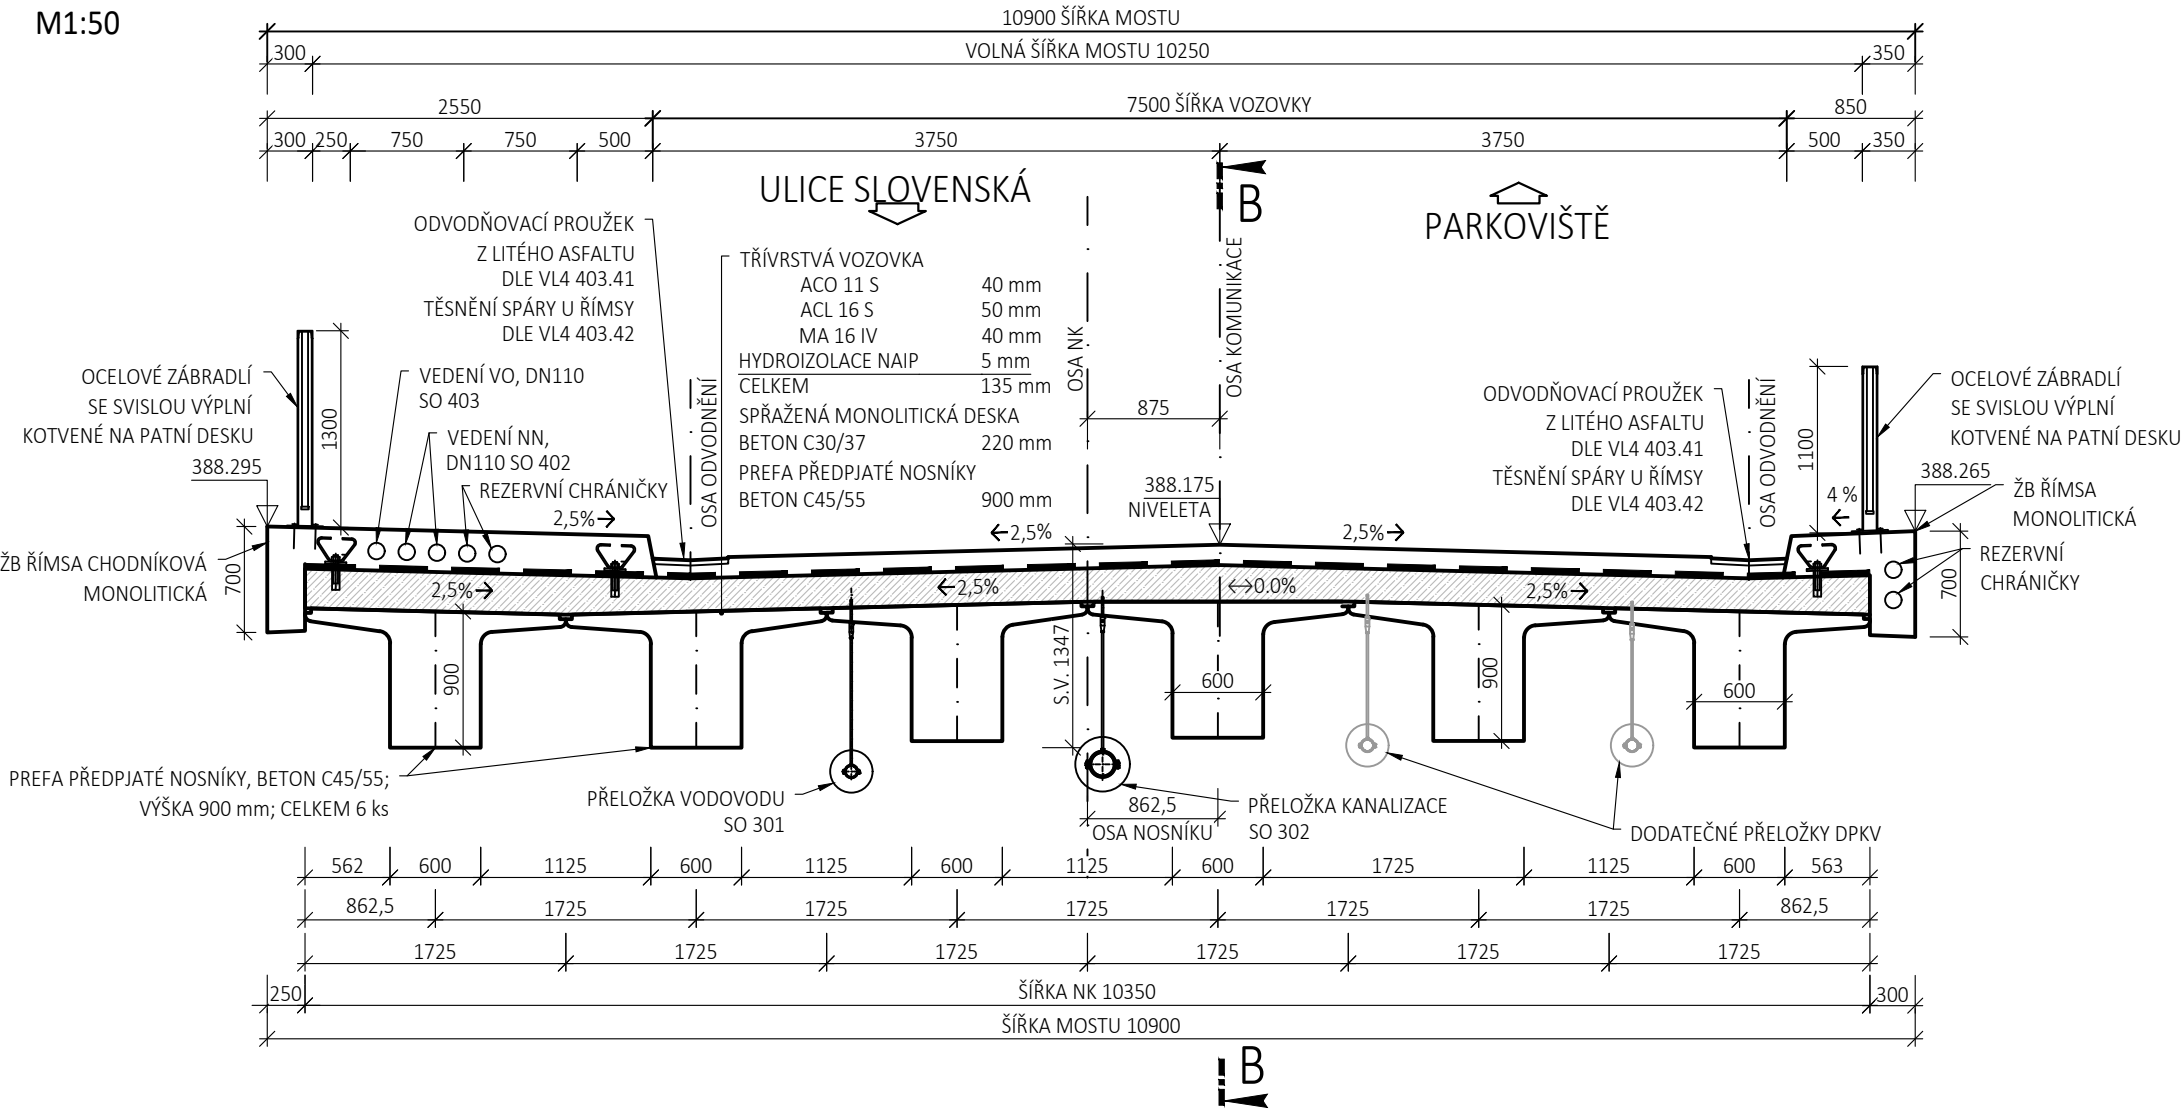

BETON DLE ČSN EN 206-1

- PREFABRIKOVANÉ NOSNÍKY C45/55-XC3, XD1, XF3-Cl 0,2-D_{max} 16-S3
- SPŘAŽENÁ MONOLITICKÁ DESKA MOSTOVKY C30/37-XC3, XD1, XF3-Cl 0,4-D_{max} 22-S3
- ŘÍMSY C30/37-XC4, XD3, XF4-Cl 0,4-D_{max} 22-S3
- SPODNÍ STAVBA C30/37-XA1, XC4, XD2, XF2-Cl 0,4-D_{max} 22-S3
- ZÁKLADY C30/37-XA1, XC2, XF2-Cl 0,4-D_{max} 22-S3
- PODKLADNÍ BETON C8/10-X0-Cl 0,4-D_{max} 22-S3

BETONÁŘSKÁ VÝZTUŽ

B 500B (ČSN EN 10 027-1)

PŘEDPÍNACÍ VÝZTUŽ NK

Y1860S7-15,7-R2

03	...		
02	...		
01	...		
REVIZE	POPIS	DATUM	PODPIS

OBJEDNATEL	
MAGISTRÁT MĚSTA KARLOVY VARY MOSKEVSKÁ 2035/21 361 20, KARLOVY VARY	KarlovyVARY°

SAGASTA s.r.o. SÍDLLO: NOVODVORSKÁ 1010/414, 142 00 PRAHA 4 IČ: 045 98 555 DIČ: CZ045 98 555				 SAGASTA		JTSK Bpv ČÍSLO SOUPRAVY					
ODPOVĚDNÝ PROJEKTANT ING. JAN FIŠER 		VYPRACOVAL ING. JAN FIŠER 		KONTROLA ING. JANA BÁRTOVÁ, Ph.D. 		HIP ING. VÍT HOZNOUR 					
OBSAH KARLOVY VARY, MOST U LETNÍHO KINA M21 - DEMOLICE A NOVOSTAVBA D - DOKUMENTACE OBJEKTŮ A TECHNICKÝCH A TECHNOLOGICKÝCH ZAŘÍZENÍ D.3 SO 201 - REKONSTRUKCE MOSTU U LETNÍHO KINA M21								ČÍSLO ZAKÁZKY 120 011			
NÁZEV PŘÍLOHY VZOROVÝ PŘÍČNÝ ŘEZ								DOKUMENTACE PDPS			
								MĚŘÍTKO 1:50			
								DATUM 10/2020			
								POČET FORMÁTŮ 3xA4			
								ČÁST		ČÍSLO PŘÍLOHY 4	
DOKUMENTACI LZE UŽÍVAT POUZE VE SMYSLU PŘÍSLUŠNÉ SMLOUVY O DÍLO. VÝKRES, ČI JEHO ČÁST, MŮŽE BÝT KOPÍROVÁN NEBO JINÝM ZPŮSOBEM ROZŠÍŘOVÁN POUZE PO PŘEDCHOZÍM SOUHLASU SAGASTA s.r.o.											