

03	...		
02	...		
01	...		
REVIZE	POPIS	DATUM	PODPIS

OBJEDNATEL

MAGISTRÁT MĚSTA KARLOVY VARY
MOSKEVSKÁ 2035/21
361 20, KARLOVY VARY

Karlovy VARY°

SAGASTA s.r.o.

SÍDLLO: NOVODVORSKÁ 1010/414, 142 00 PRAHA 4
IČ: 045 98 555 DIČ: CZ045 98 555



SAGASTA

JTSK Bpv

ČÍSLO SOUPRAVY

ODPOVĚDNÝ PROJEKTANT

ING. TOMÁŠ SVOBODA

VYPRACOVAL

ING. ANNA GONŠČÁKOVÁ

KONTROLA

ING. JANA BÁRTOVÁ, Ph.D.

HIP

ING. VÍT HOZNOUR

OBSAH

KARLOVY VARY, MOST U LETNÍHO KINA M21 - DEMOLICE A NOVOSTAVBA
D - DOKUMENTACE OBJEKTŮ A TECHNICKÝCH A TECHNOLOGICKÝCH ZAŘÍZENÍ
D.4 SO 301 - PŘELOŽKA VODOVODU

ČÍSLO ZAKÁZKY 120 011

DOKUMENTACE PDPS

MĚŘÍTKO schéma

DATUM 10/2020

POČET FORMÁTŮ 5x A4

NÁZEV PŘÍLOHY

VZOROVÉ VÝKRESY


ČÁST

D.4

ČÍSLO PŘÍLOHY

5

D.4 SO 301 - PŘELOŽKA VODOVODU

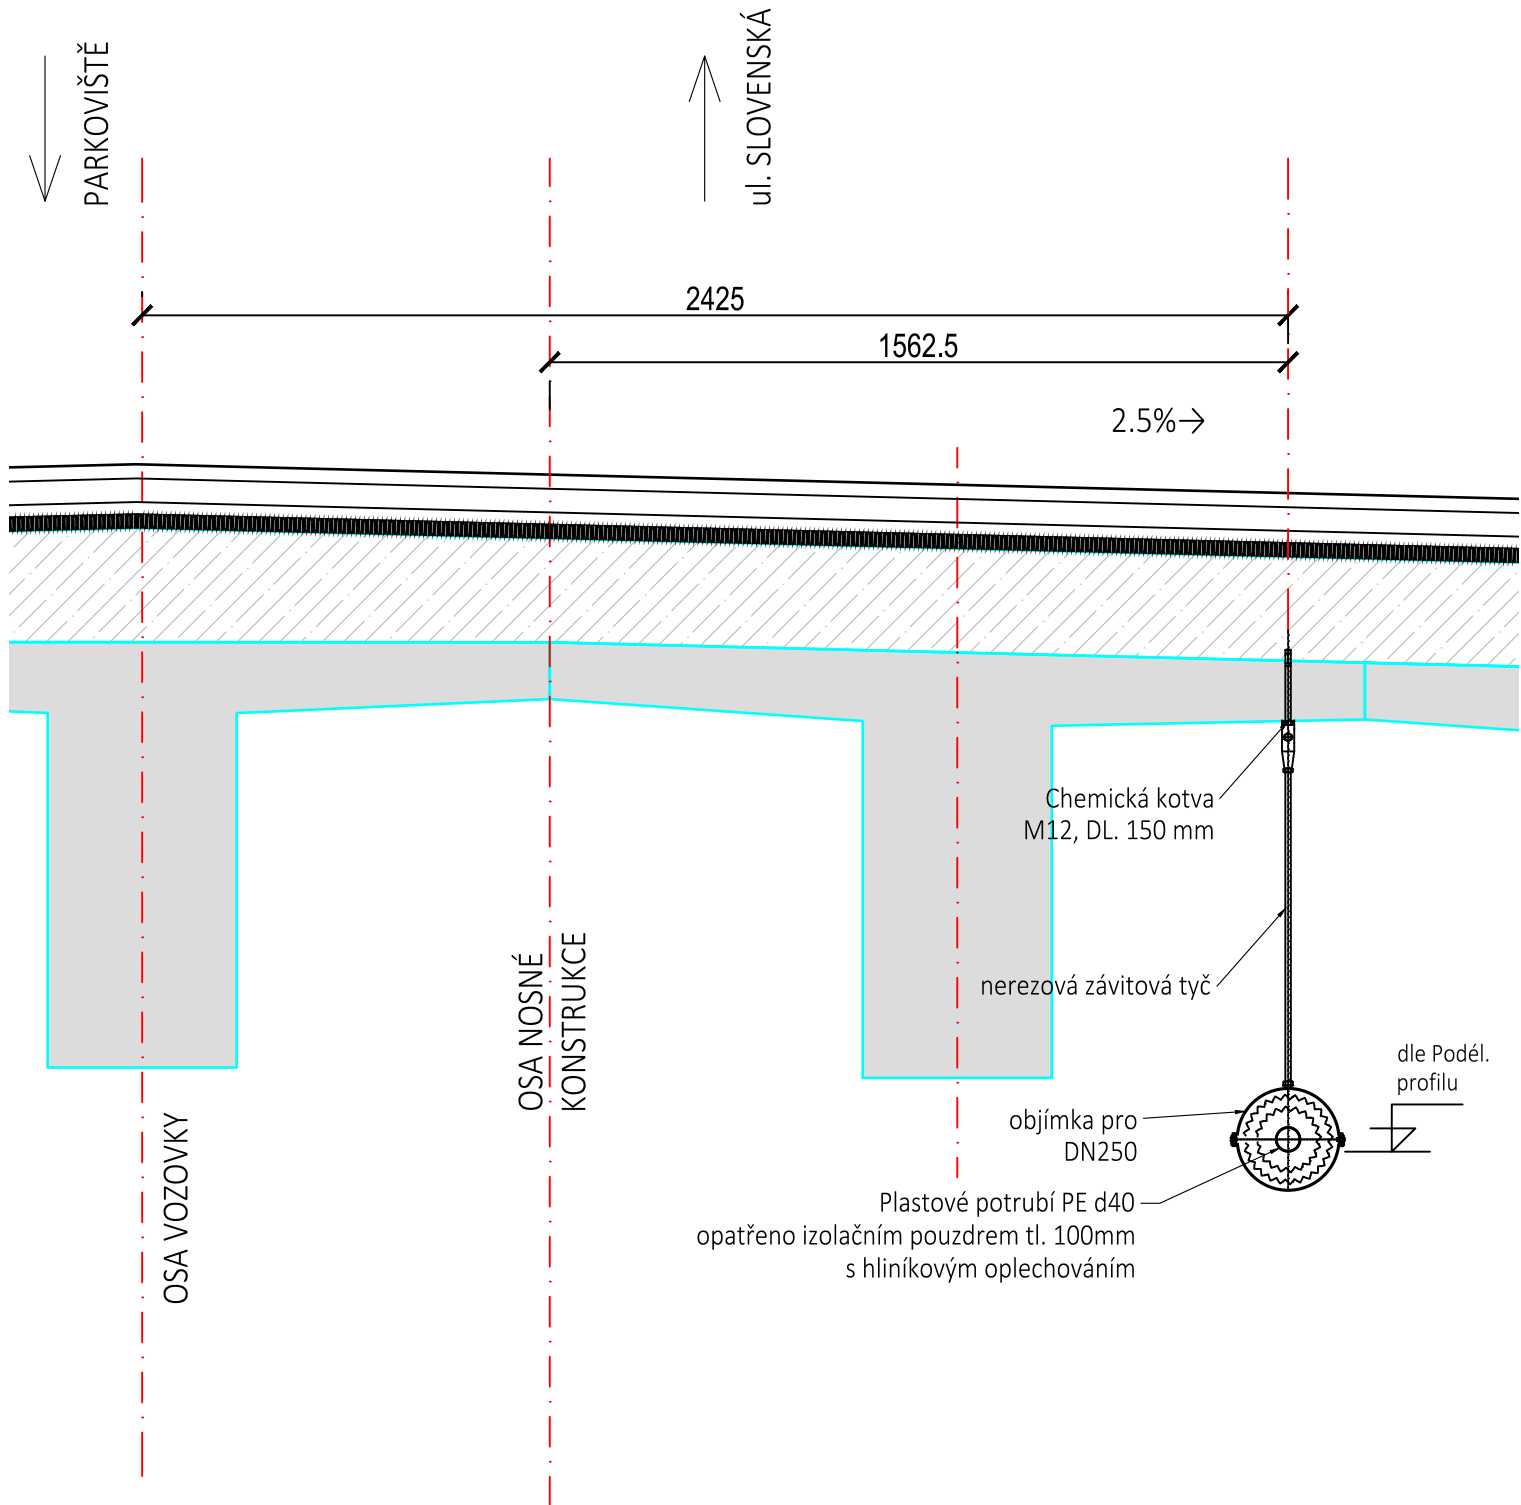

NÁZEV PŘÍLOHY	ČÁST	ČÍSLO PŘÍLOHY
ZAVĚŠENÍ POTRUBÍ	D.4	5.1

SCHÉMA ULOŽENÍ POTRUBÍ VODOVODU


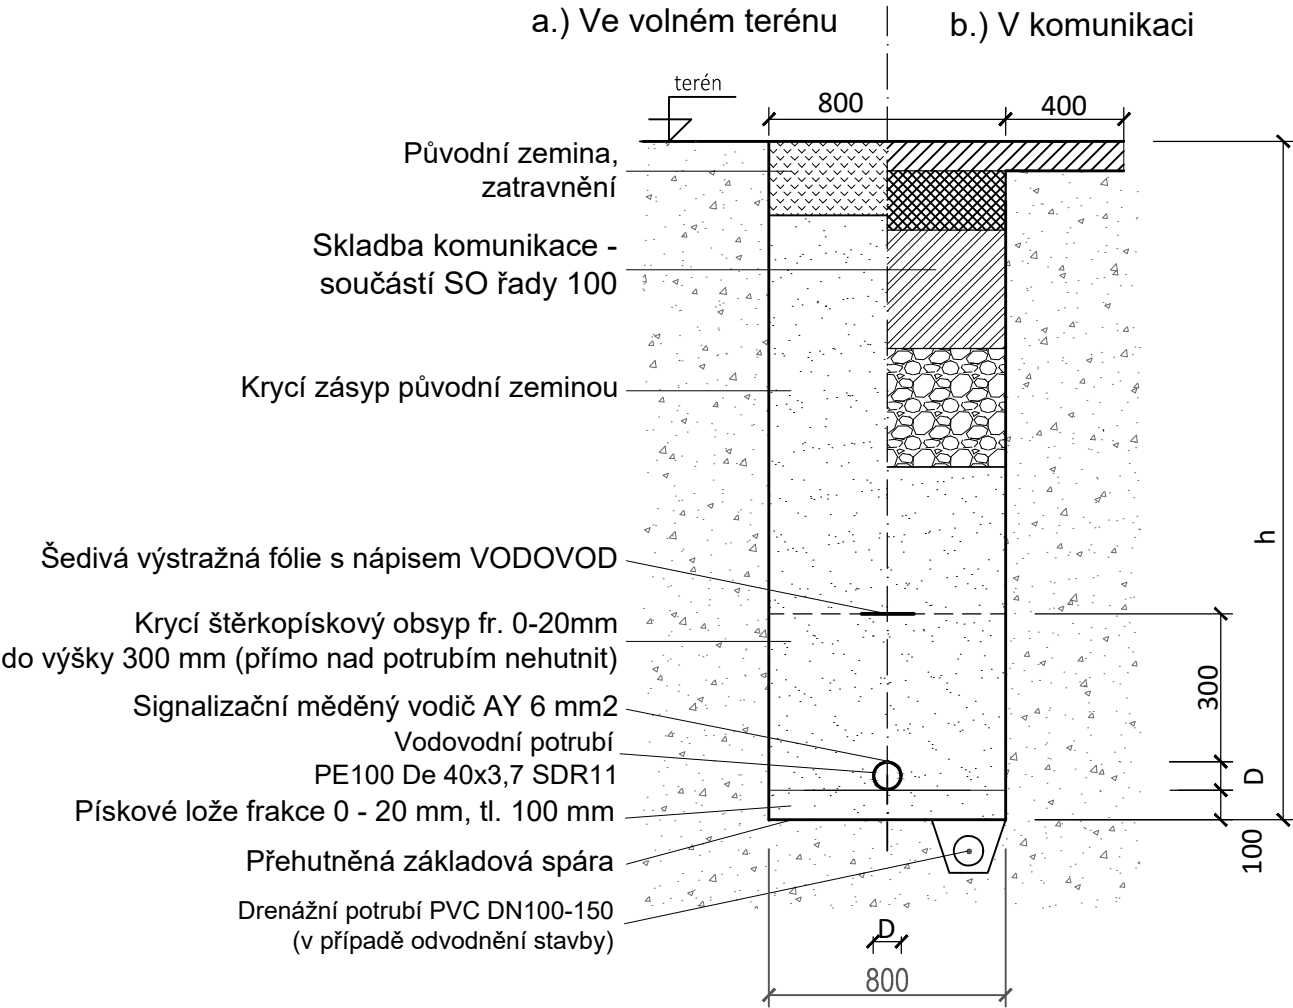


SCHÉMA PROSTUPU DO ZEMĚ

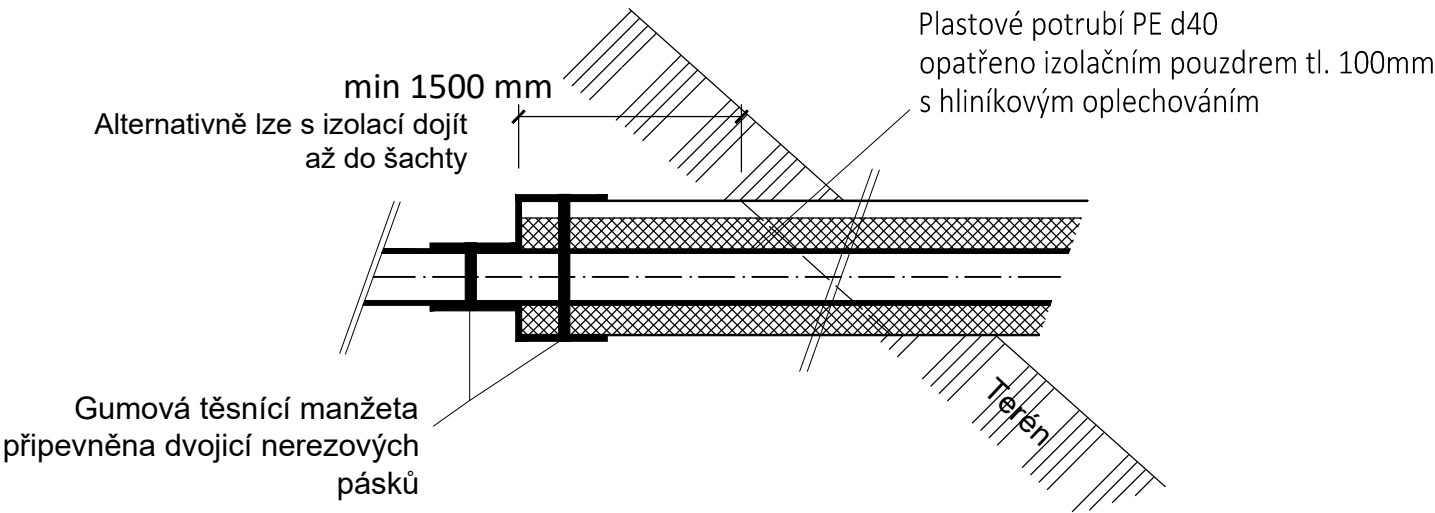

DOKUMENTACI LZE UŽÍVAT POUZE VE SMYSLU PŘÍSLUŠNÉ SMLOUVY O DÍLO, VÝKRES, ČI JEHO ČÁST. MŮŽE BÝT KOPÍROVÁN NEBO JINÝM ZPŮSOBEM ROZŠÍŘOVÁN POUZE PO PŘEDCHOZÍM SOUHLASU SAGASTA s.r.o.