



ŘEZ V LÍCI OPĚRY O1
ŘEZ C1-C1
M1:50

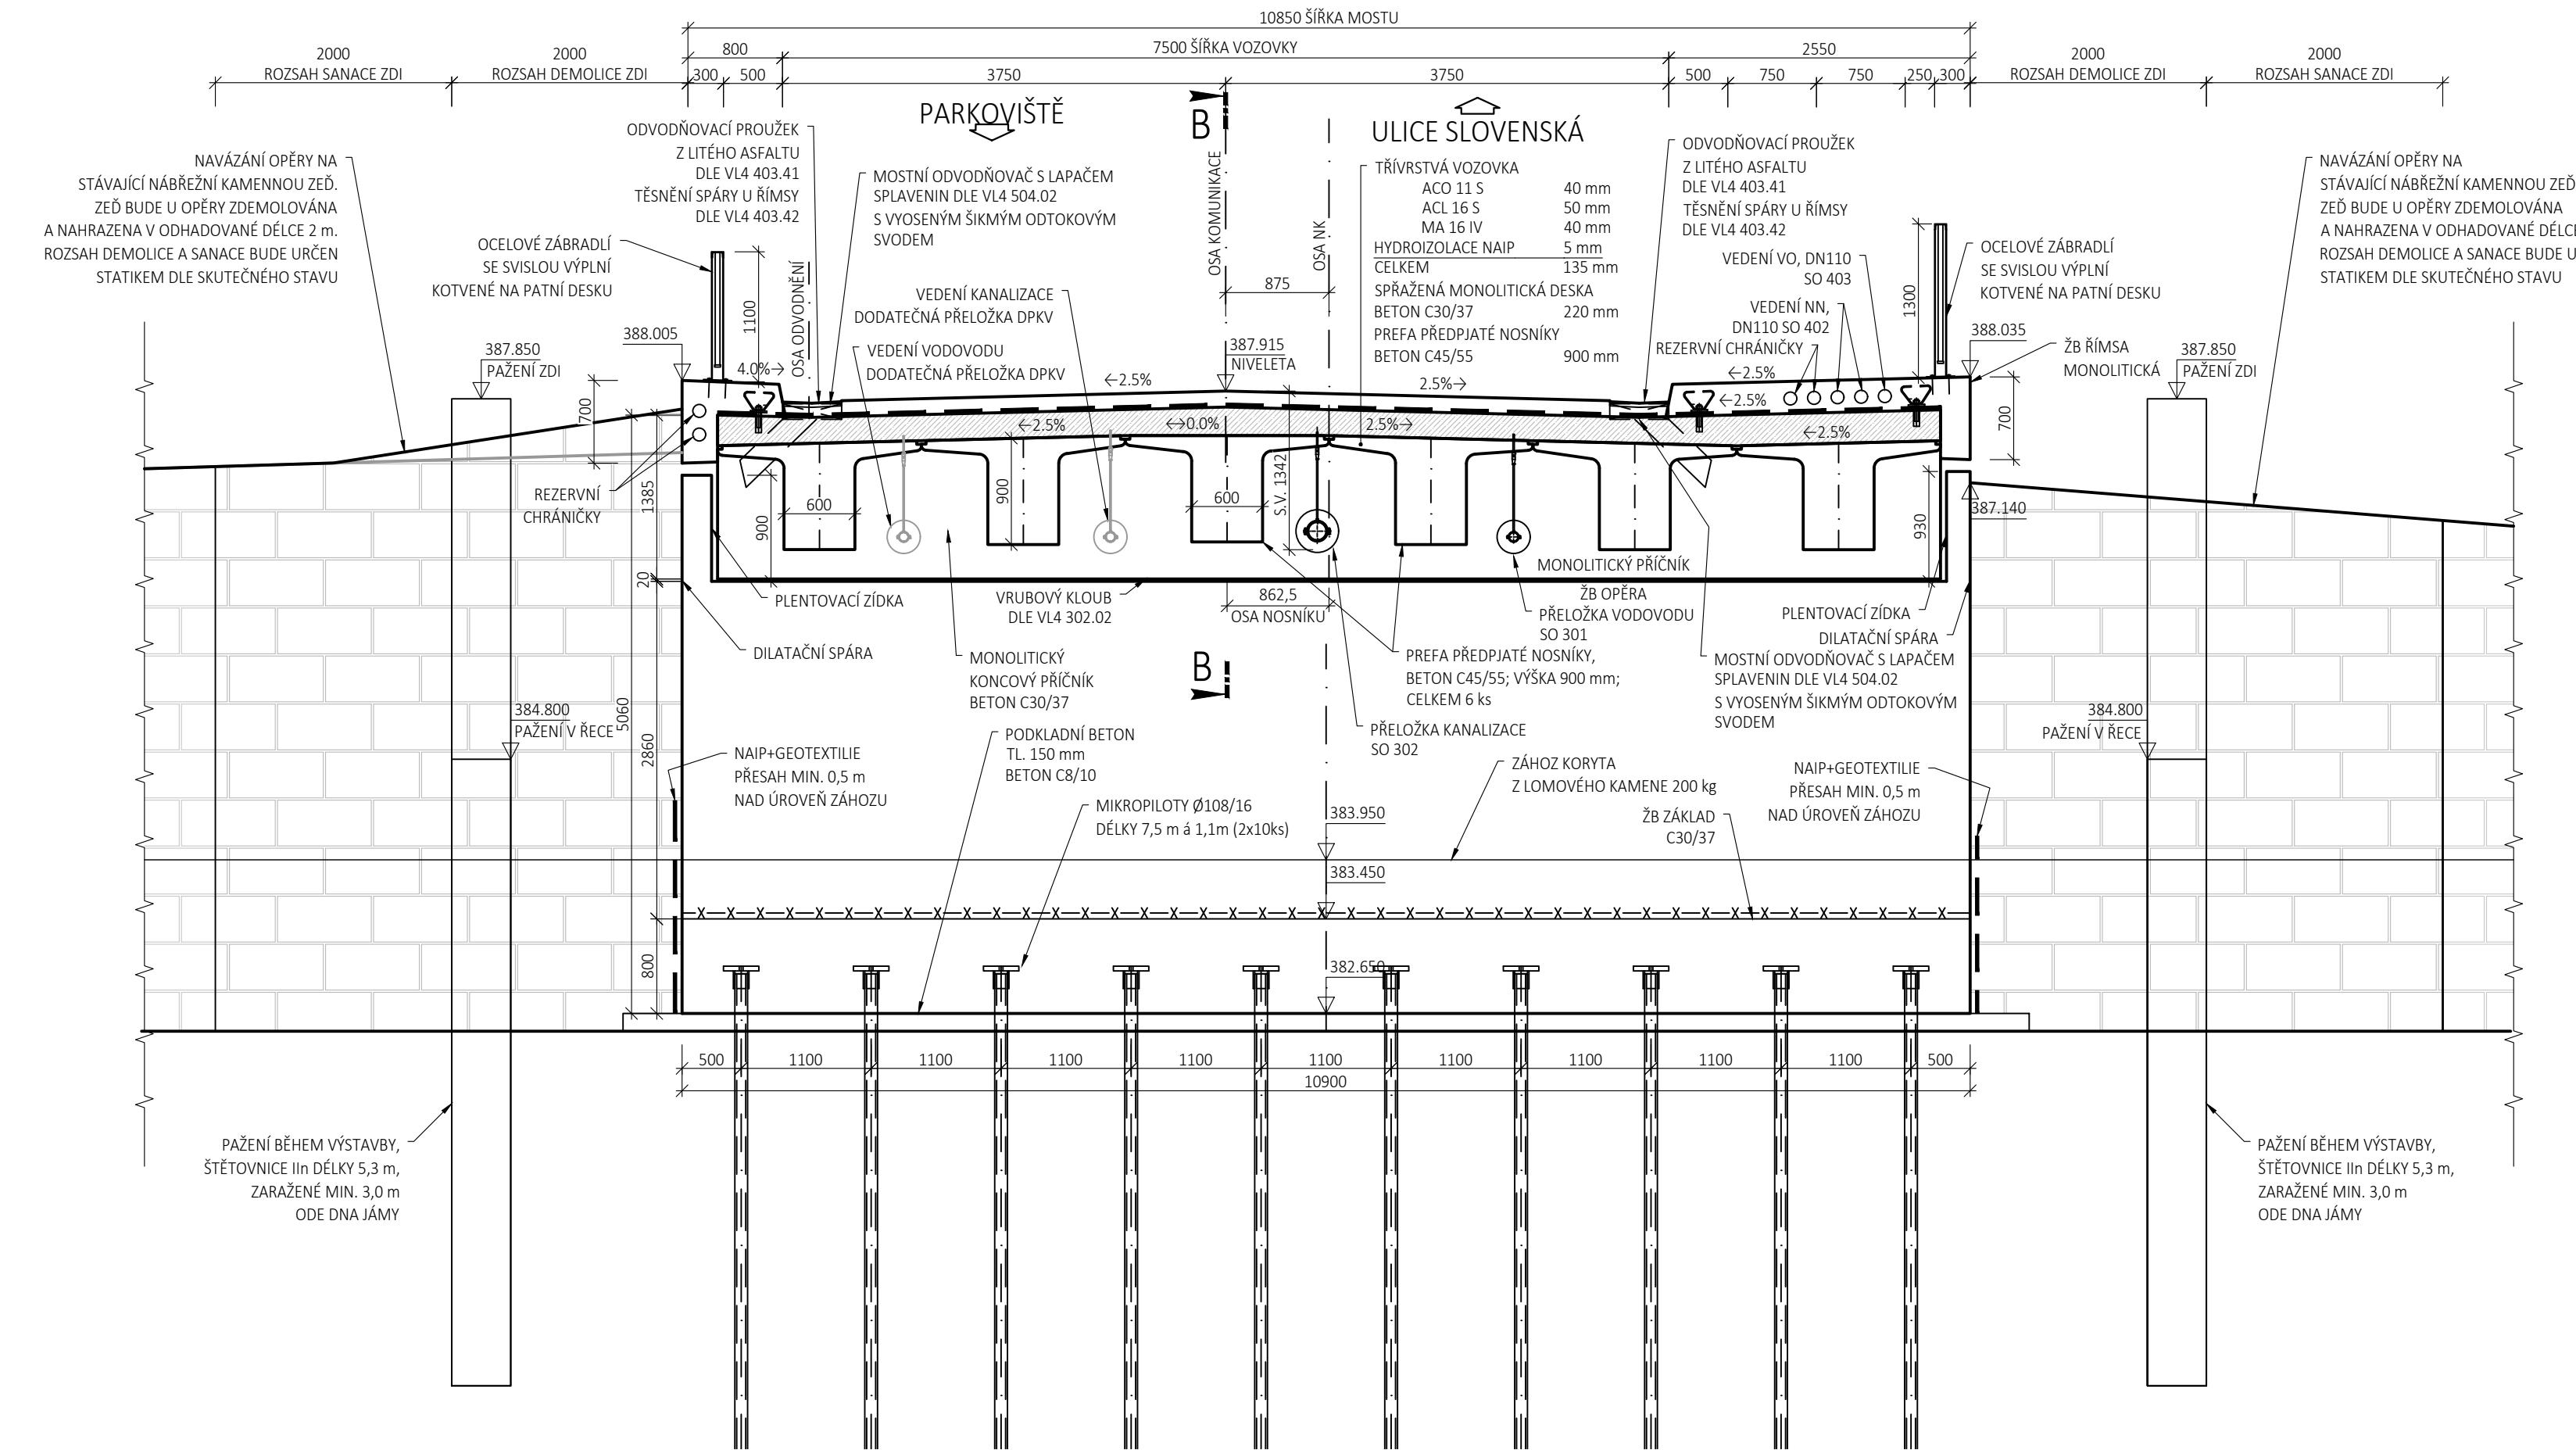

ŘEZ V LÍCI OPĚRY O2
ŘEZ C2-C2
M1:50

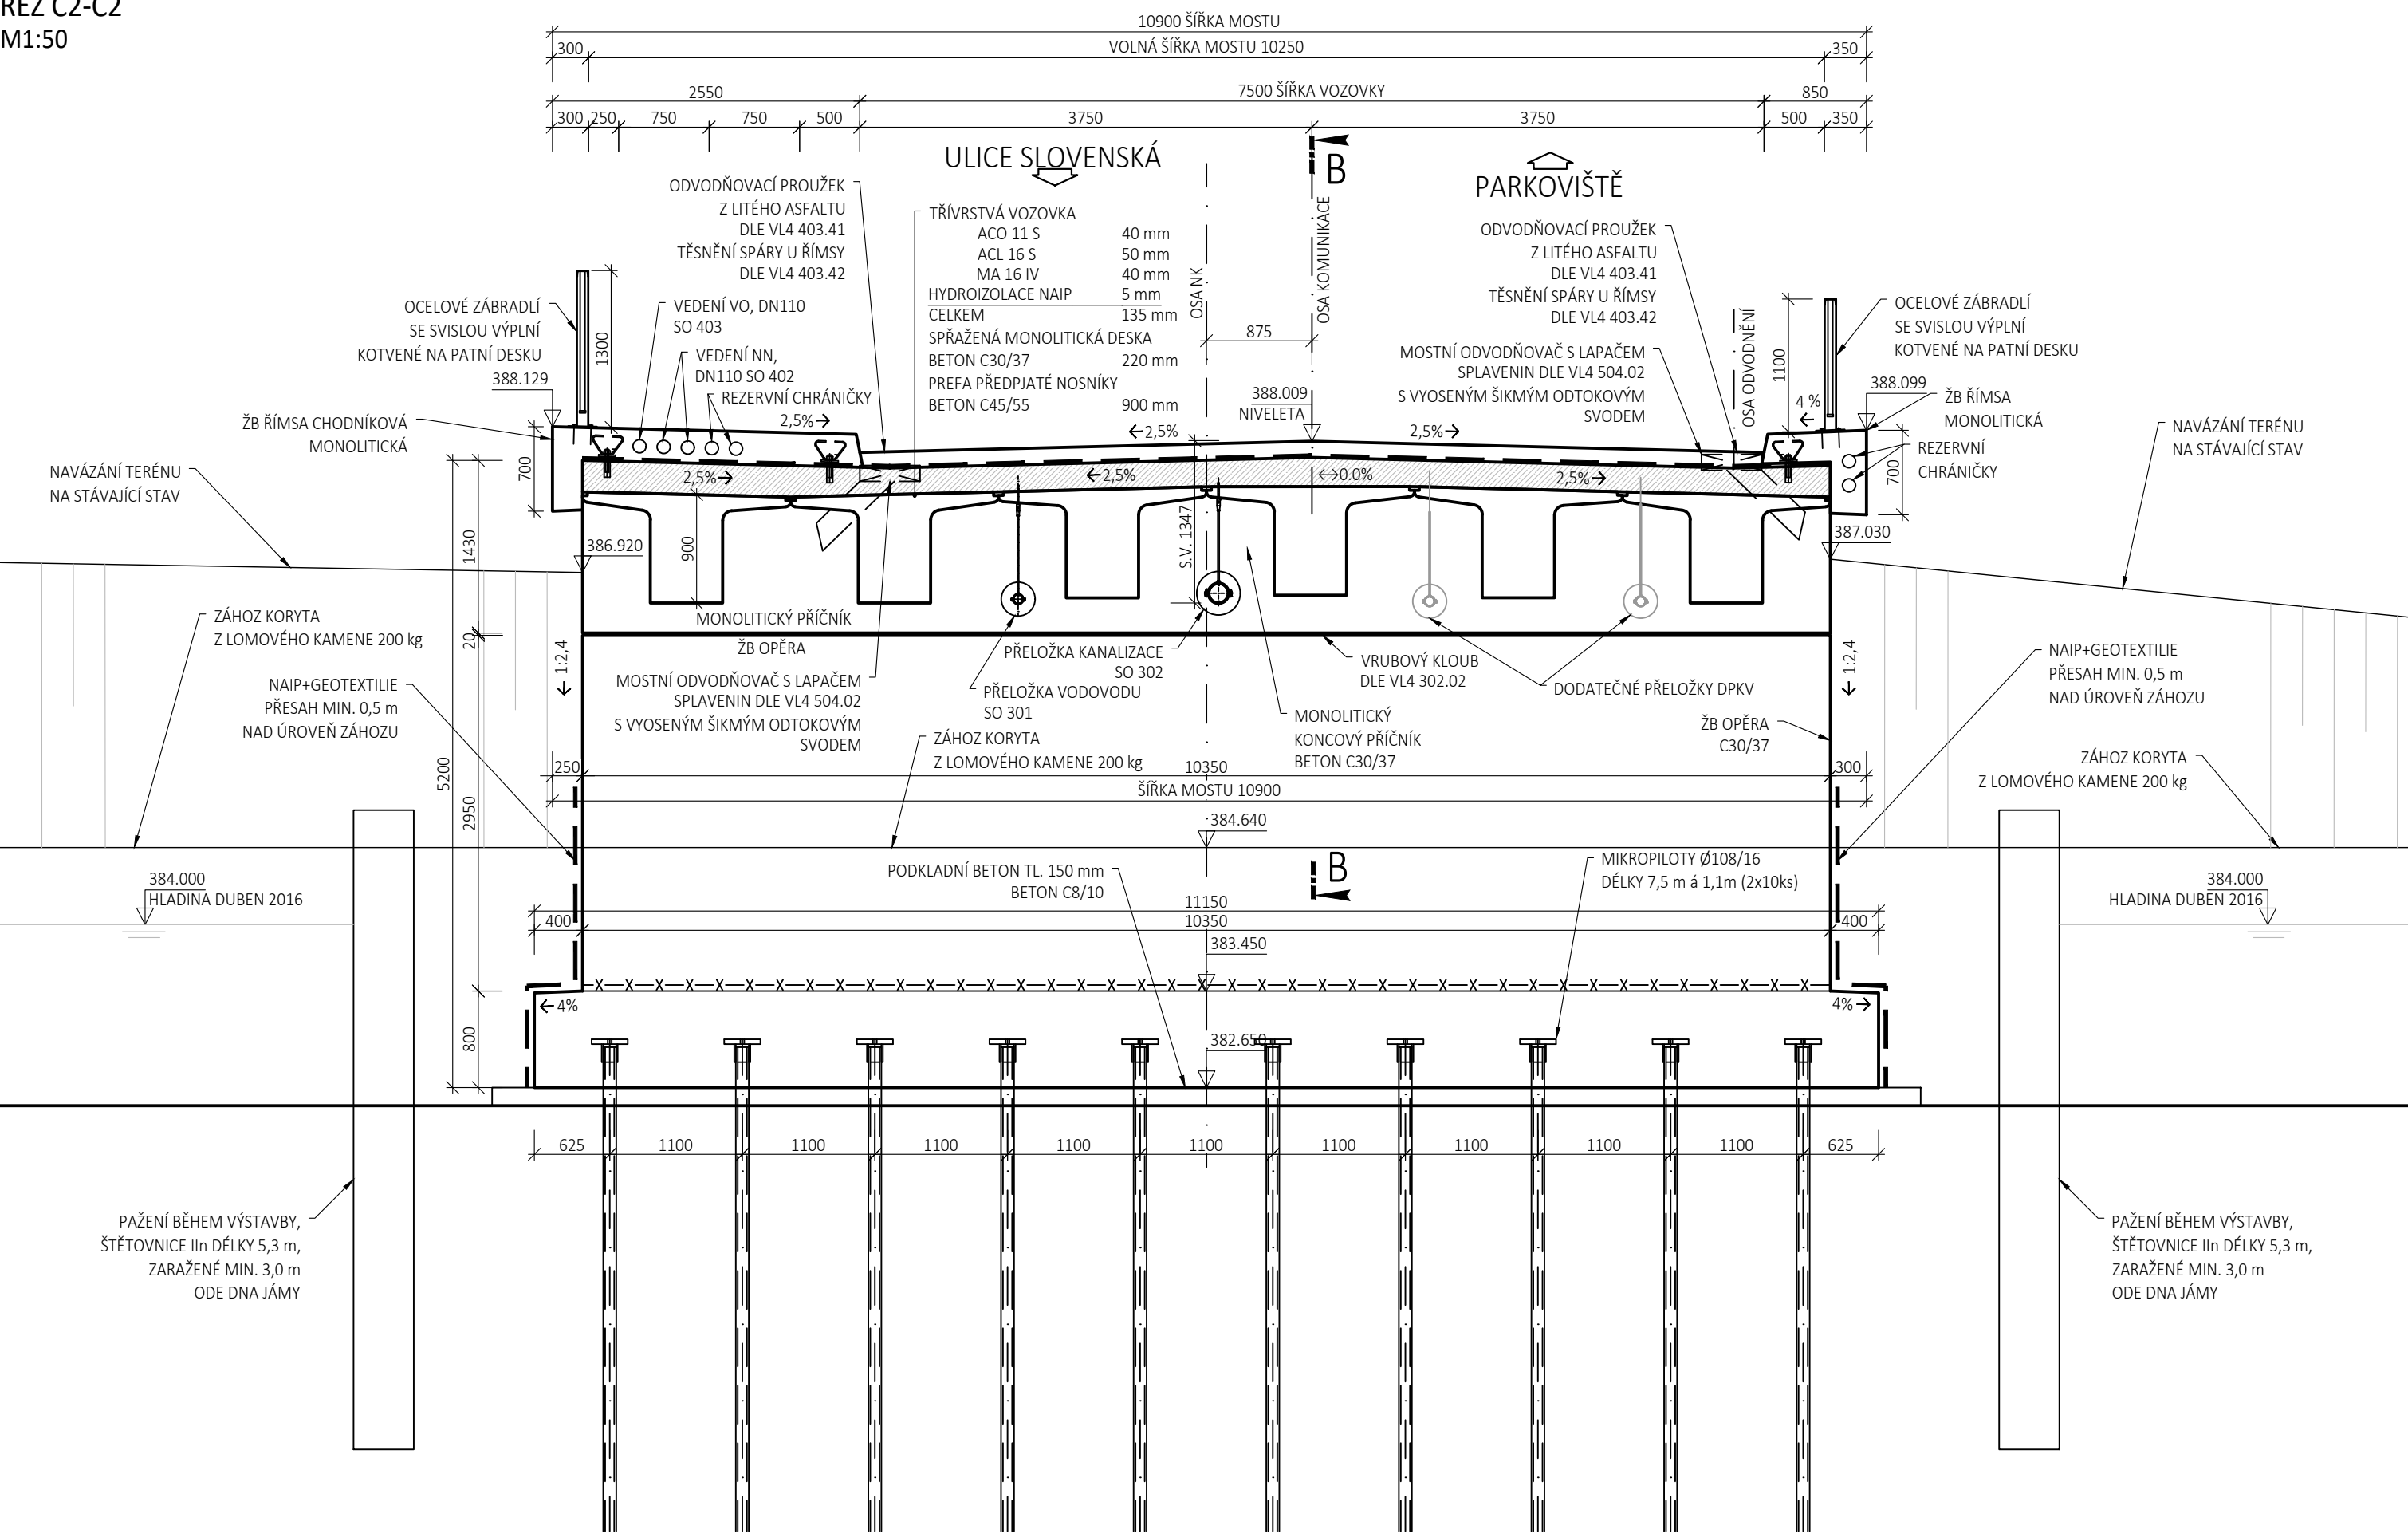

POZNÁMKY

- ROZSAH DEMOLICE A SANACE NÁBŘEŽNÍ ZDI U OPĚRY O1 JE ODHADOVANÝ. ROZSAH BUDE DEFINITIVNĚ URČEN STATIKEM NA ZÁKLADĚ SKUTEČNÉHO STAVU BĚHEM VÝSTAVBY.
- STÁVAJÍCÍ ZÁBRADLÍ BUDOU V MÍSTĚ VÝKOPU NAHRAZENA NOVÝMI. TYP ZÁBRADLÍ BUDE URČEN INVESTOREM.
- PROVEDENÍ VEŠKERÝCH DETAILŮ JE DLE VL4, POKUD NENÍ UVEDENO JINAK.
- VŠECHNY HRANY MONOLITICKÝCH ČÁSTÍ BUDOU ZKOSENY 30/30 mm, POKUD NENÍ UVEDENO JINAK.
- VŠECHNY ČÁSTI KONSTRUKCE V TRVALÉM STYKU SE ZEMINOU BUDOU OPATŘENY IZOLACÍ PROTI ZEMNÍ VLHKOSTI.
- ÚPRAVA POVRCHU PRO POLOŽENOU IZOLACI MUŠÍ ODPOVÍDAT POŽADAVKŮM ČSN 73 6242.
- RUBOVÁ STRANA NOSNÉ KONSTRUKCE JE CHRÁNĚNA PROTI STÉKAJÍCÍ/TLAKOVÉ VODĚ NATAVOVANÝMI ASFALTOVÝMI PÁSY NA PENETRAČNĚ ADHEZNÍ NATĚR.
- IZOLAČNÍ PÁSY JSOU NAVRŽENY DLE TKP 21.
- PROVIZORNÍ STAVENIŠTNÍ LÁVKA BUDE SOUČÁSTÍ ZAŘÍZENÍ STAVENIŠTĚ A BUDE UMÍSTĚNA PODLE POTŘEB DODAVATELE STAVBY.
- DODATEČNÉ PŘELOŽKY DPKV JSOU SOUČÁSTÍ PROJEKTU "KARLOVY VARY, MOST U LETNÍHO KINA, VODOVODNÍ A KANALIZAČNÍ PŘÍPOJKA PRO OBJ. DPKV", KTERÝ BUDE REALIZOVÁN SOUČASNĚ S REALIZACÍ PROJEKTU MOSTU.

BETON DLE ČSN EN 206-1

- PREFABRIKOVANÉ NOSNÍKY
- SPRÁŽENÁ MONOLITICKÁ DESKA MOSTOVKY
- ŘÍMSY
- SPODNÍ STAVBA
- ZÁKLADY
- PODKLADNÍ BETON

BETONÁŘSKÁ VÝZTUŽ

B 500B (ČSN EN 10 027-1)

PŘEDPÍNACÍ VÝZTUŽ NK

Y186057-15,7-R2

03	...		
02	...		
01	...		
REVIZE	POPIS	DATUM	PODPIS

OBJEDNATEL	Karlovy VARY°
MAGISTRÁT MĚSTA KARLOVY VARY MOSKEVSKÁ 2035/21 361 20, KARLOVY VARY	

SAGASTA s.r.o. SIDLO: NOVODVORSKÁ 1010/414, 142 00 PRAHA 4 IČ: 045 98 555 DIČ: CZ045 98 555				JTSK Bpv ČÍSLO SOUPRAVY	
ODPOVĚDNÝ PROJEKTANT ING. JAN FIŠER	VYPRACOVAL ING. JAN FIŠER	KONTROLA ING. JANA BARTOVÁ, Ph.D.	HIP ING. VÍT HOZNOUR	ČÍSLO ZAKÁZKY 120 011 DOKUMENTACE PDPS MĚŘÍTKO 1:50 DATUM 10/2020 POČET FORMÁTŮ 6x44	
OBSAH KARLOVY VARY, MOST U LETNÍHO KINA M21 - DEMOLICE A NOVOSTAVBA D - DOKUMENTACE OBJEKTŮ A TECHNICKÝCH A TECHNOLOGICKÝCH ZAŘÍZENÍ D.3 SO 201 - REKONSTRUKCE MOSTU U LETNÍHO KINA M21				ČÁST	ČÍSLO PŘÍLOHY 5
NÁZEV PŘÍLOHY PŘÍČNÝ ŘEZ V LÍCÍCH OPĚR				DOKUMENTACI LZE UŽÍVAT POUZE VE SMYSLU PŘÍSLUŠNÉ SMLOUVY O DÍLO, VYKRES, ČI JEHO ČÁST, MOŽE BÝT KOPÍROVÁN NEBO JINÝM ZPŮSOBEM ROZŠÍŘOVÁN POUZE PO PŘEDCHOZÍM SOUHLASÍ SAGASTA s.r.o.	