

SO 301 - PŘELOŽKA VODOVODU

PE 100 d40x3.7 SDR11

Katastrální území

Vzdál. směr. lomů

Označení směr. lomů

Hloubka výkopu rýhy [m]

Kóta dna potrubí [m.n.m]


Kóta terénu [m.n.m]

Srovn. rovina [m.n.m]

Staničení [m]

DN/materiál/délka potrubí [-,-,m]

Sklon/délka [%,m]

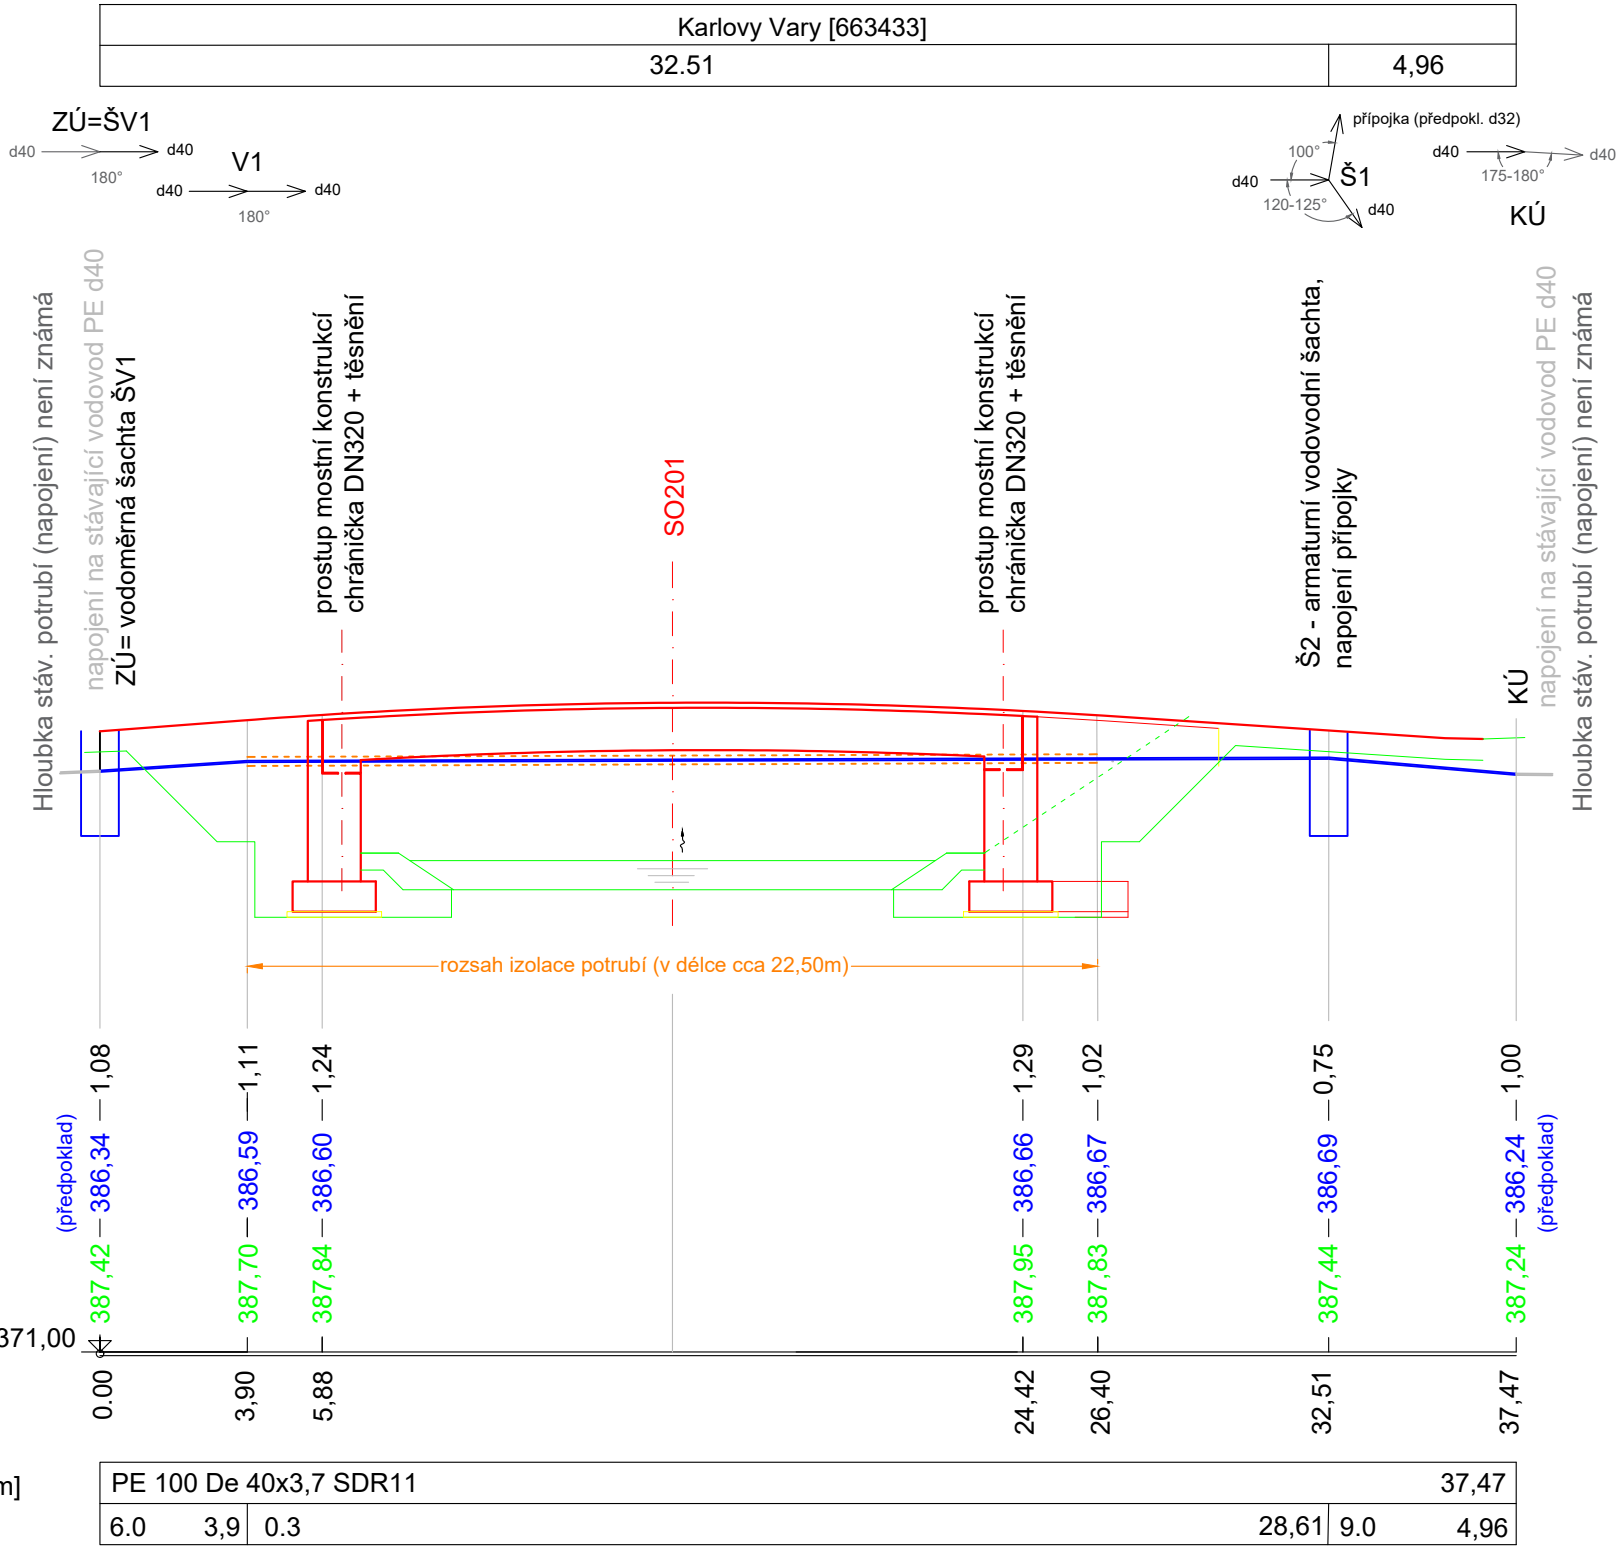

03	...		
02	...		
01	...		
REVIZE	POPIS	DATUM	PODPIS

OBJEDNATEL

MAGISTRÁT MĚSTA KARLOVY VARY  
MOSKEVSKÁ 2035/21  
361 20, KARLOVY VARY

KarlovyVARY°

SAGASTA s.r.o.  
SÍDLLO: NOVODVORSKÁ 1010/414, 142 00 PRAHA 4  
IČ: 045 98 555 DIČ: CZ045 98 555

ODPOVĚDNÝ PROJEKTANT	VYPRACOVAL	KONTROLA	HIP
ING. TOMÁŠ SVOBODA	ING. ANNA GONŠČÁKOVÁ	ING. JANA BÁRTOVÁ, Ph.D.	ING. VÍT HOZNOUR

JTSK  
ČÍSLO SOUPRAVY

Bpv

KARLOVY VARY, MOST U LETNÍHO KINA M21 - DEMOLICE A NOVOSTAVBA

D - DOKUMENTACE OBJEKTŮ A TECHNICKÝCH A TECHNOLOGICKÝCH ZAŘÍZENÍ

D.4 SO 301 - PŘELOŽKA VODOVODU

ČÍSLO ZAKÁZKY	120 011
DOKUMENTACE	PDPS
MĚŘÍTKO	1:200/100
DATUM	10/2020
POČET FORMÁTŮ	3xA4

NÁZEV PŘÍLOHY

PODÉLNÝ PROFIL

DOKUMENTACI LZE UŽÍVAT POUZE VE SMYSLU PŘÍSLUŠNÉ SMLOUVY O DÍLO, VÝKRES, ČI JEHO ČÁST, MŮŽE BÝT KOPÍROVÁN NEBO JINÝM ZPŮSOBEM ROZŠÍŘOVÁN POUZE PO PŘEDCHOZÍM SOUHLASU SAGASTA s.r.o.

ČÁST	ČÍSLO PŘÍLOHY
D.4	2