


VÝVODY Z KABELOVÉ ŠASCHTYY Š1

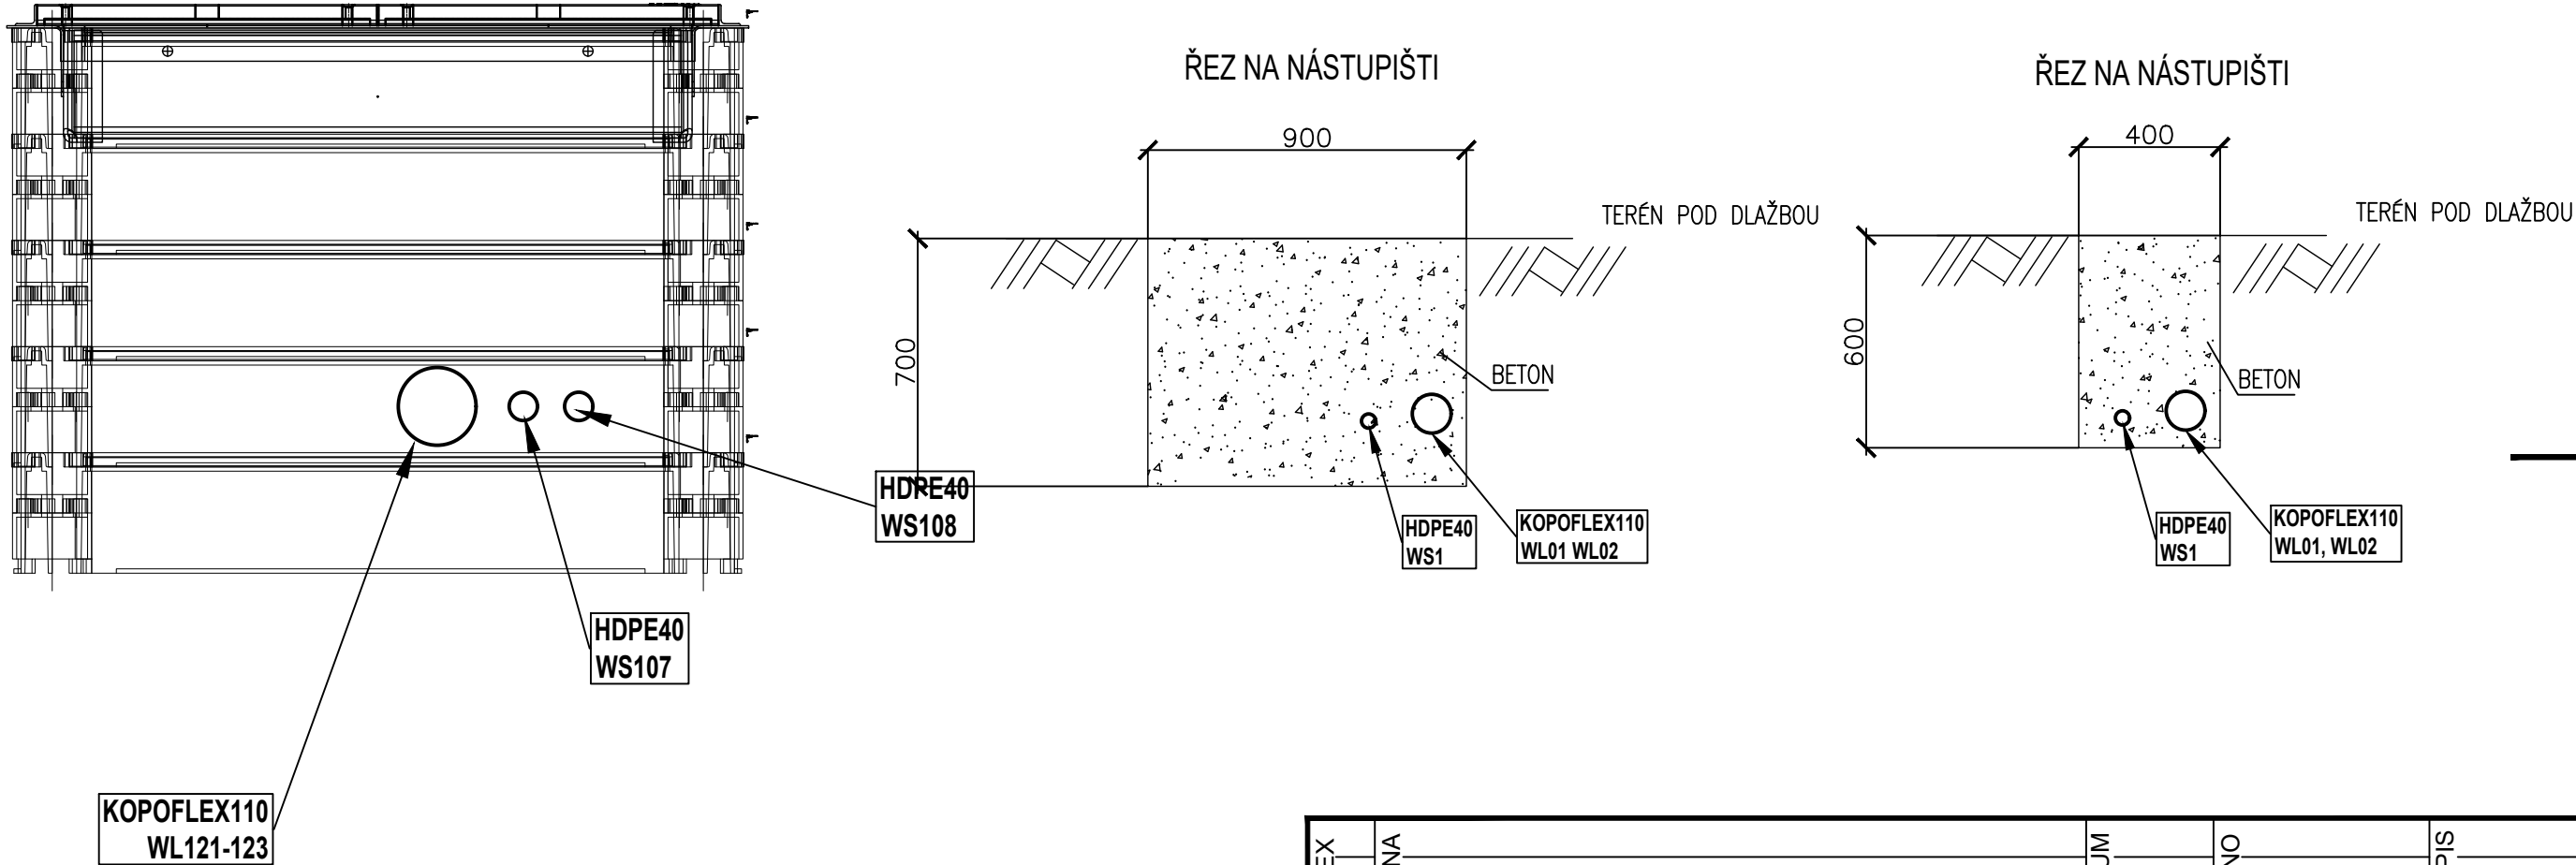

INDEX	ZMĚNA	DATUM	JMÉNO	PODPIS

Vedoucí projektant		Vedoucí zakázky	Ing. Dušek	Měřítka
Projektant	Ing. Březina	Technická kontrola		-
ZAKÁZKA: Karlovy Vary – Úpravy nástupních prostor a komunikací u Tržnice				Počet A4
Realizační projektová dokumentace				2
				Stupeň projektu
				DPS
ČÁST: Elektročást – venkovní osvětlení				Datum dokončení
OBSAH: Dispozice rozvodů kabelovodů				10 2020
				Číslo zakázky
OBJEDNATEL: Statutární město Karlovy Vary				9288-26
STAVEBNÍK:				Číslo archivní
				BPO 3-106892



LIDICKÁ 1239
363 17 OSTROV
ČESKÁ REPUBLIKA
Tel.: +420164675111
Fax: +420164612416
projekty@bpo.cz
www.bpo.cz