



Svislý řez A

Skladba

Geotextílie 500 g/m2  
Kladelcí vrstva fr. 2 - 5mm tl. 30mm  
Drcené kamenivo fr. 8 - 16mm tl. 100mm  
Drcené kamenivo fr. 16 -32mm tl. 300mm  
Zhutněná pláň

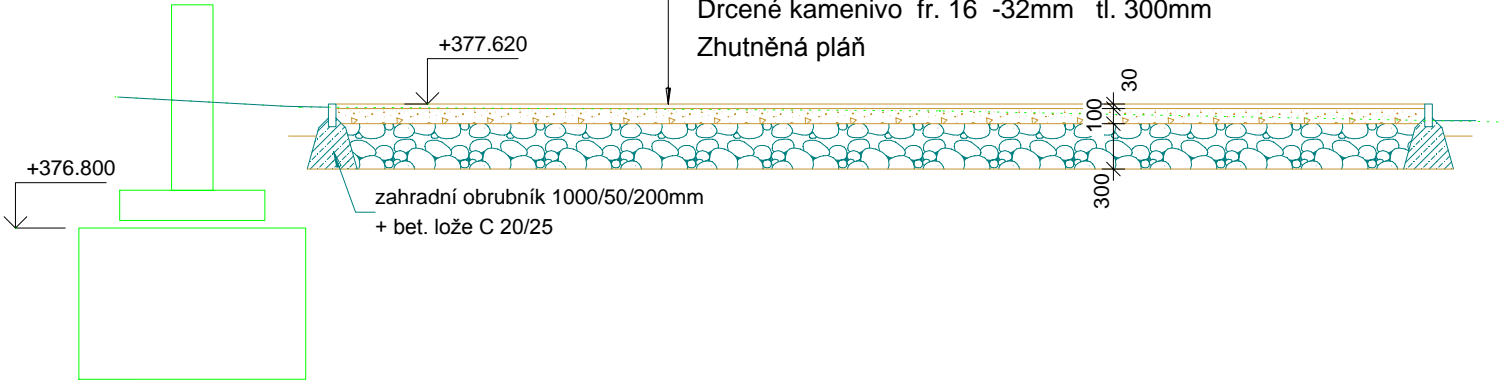

Půdorys

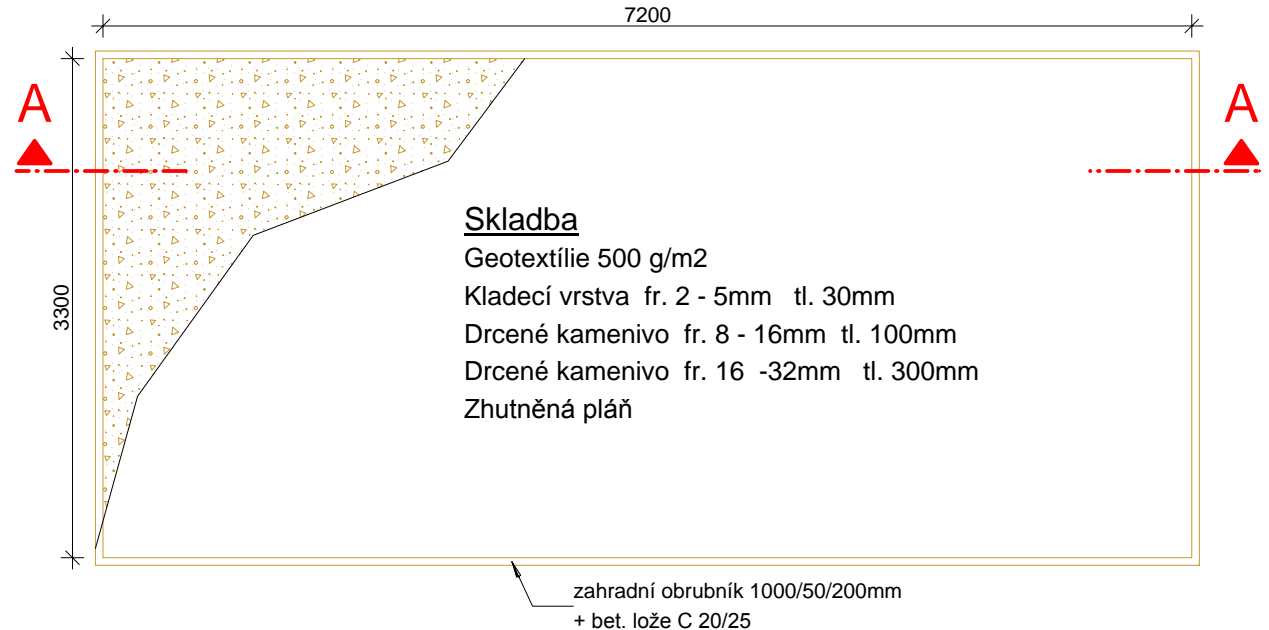


Skladba

Geotextílie 500 g/m2  
Kladelcí vrstva fr. 2 - 5mm tl. 30mm  
Drcené kamenivo fr. 8 - 16mm tl. 100mm  
Drcené kamenivo fr. 16 -32mm tl. 300mm  
Zhutněná pláň

zahradní obrubník 1000/50/200mm  
+ bet. lože C 20/25

INDEX	ZMĚNA		DATUM	JMÉNO	PODPIS

Vedoucí projektant			Vedoucí zakázky	Dušek Jan Ing.		1:50	
Projektant	Vopat Věroslav Ing.		Schválil				
<div> <b>BPO spol. s r.o.</b> Lidická 1239 363 01 OSTROV  Tel.: +420353675111 Fax: +420353612416  projekty@bpo.cz www.bpo.cz</div>	<div>ZAKÁZKA: Karlovy Vary - Úprava nástupních prostor a komunikací u Tržnice</div> <div>ČÁST (SO,PS): Realizační projektová dokumentace Stavební část</div> <div>OBSAH: <b>Osazení buňky</b></div> <div>OBJEDNATEL: Statutární město Karlovy Vary</div>					Počet A4 2	Pořadové číslo  <b>7</b>
						Stupeň projektu DPS	
						Datum dokončení 30.10.2020	
						Číslo zakázky 9359-26	
						Číslo archivní: <b>BPO 3-106925</b>	