



Výkopy - půdorys (1:100)

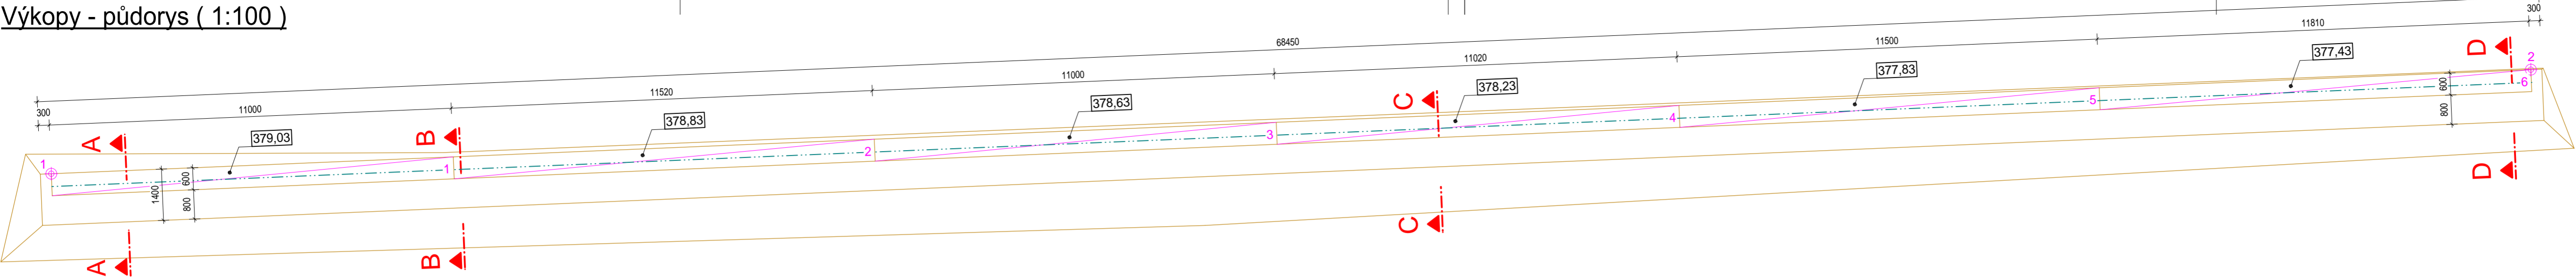


Výkopy - svislé řezy (1:50)

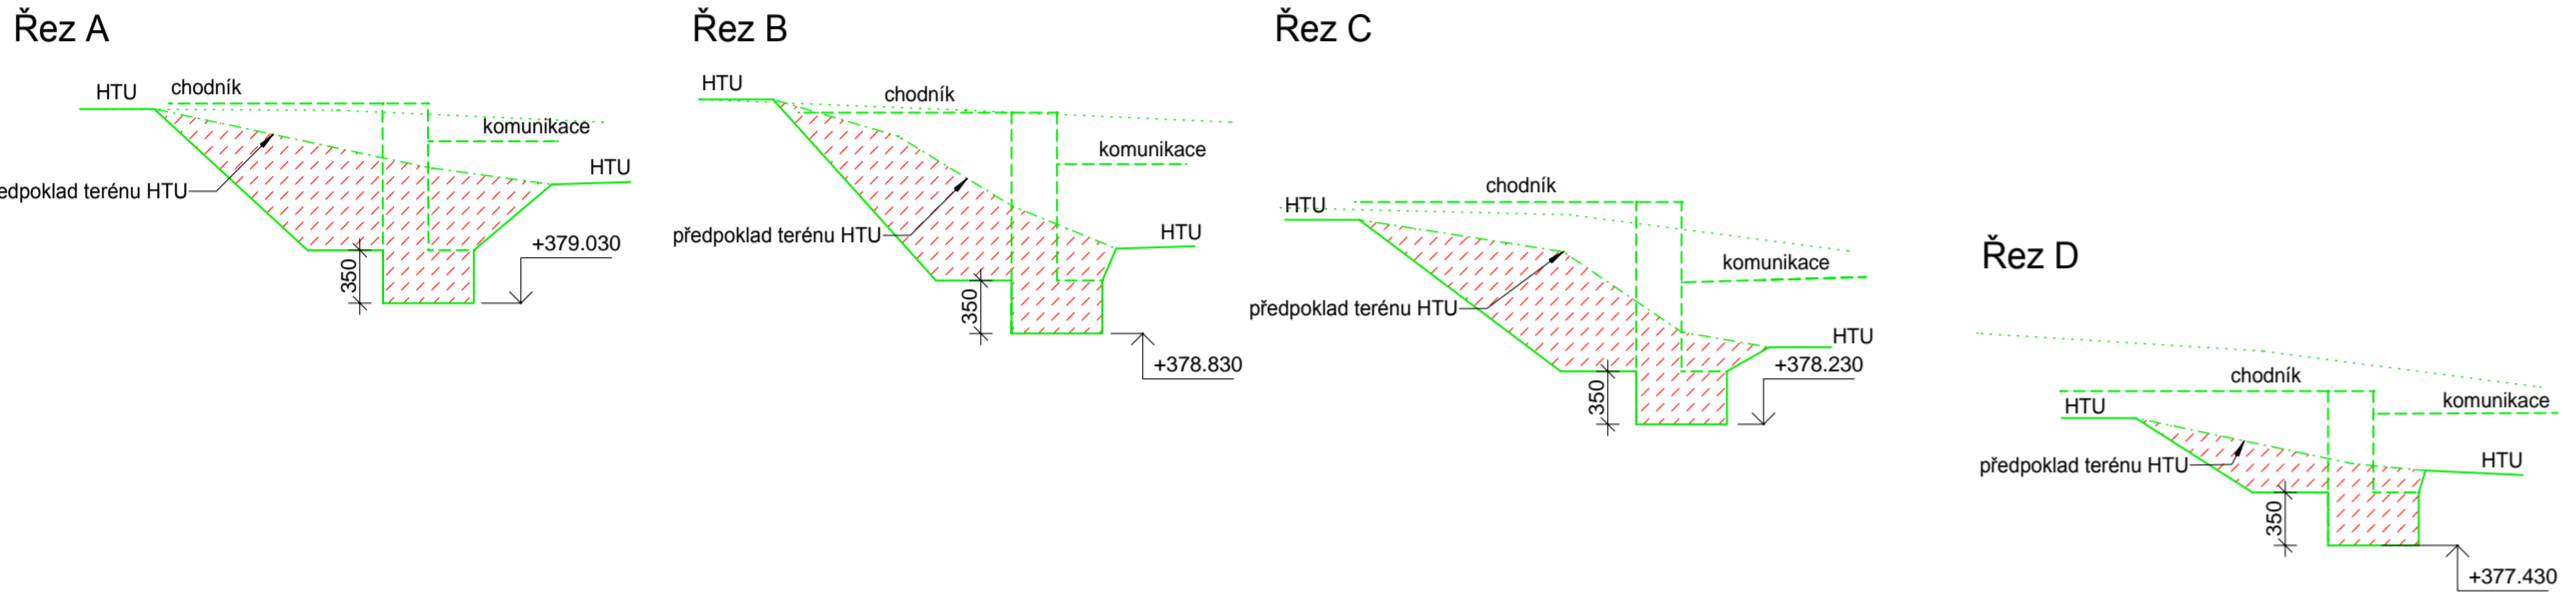


Výkaz výkopů

Zemina tř. těžitelnosti 2 - 95m3
Předpoklad nesoudržných navážek


Půdorys základu (1:100)

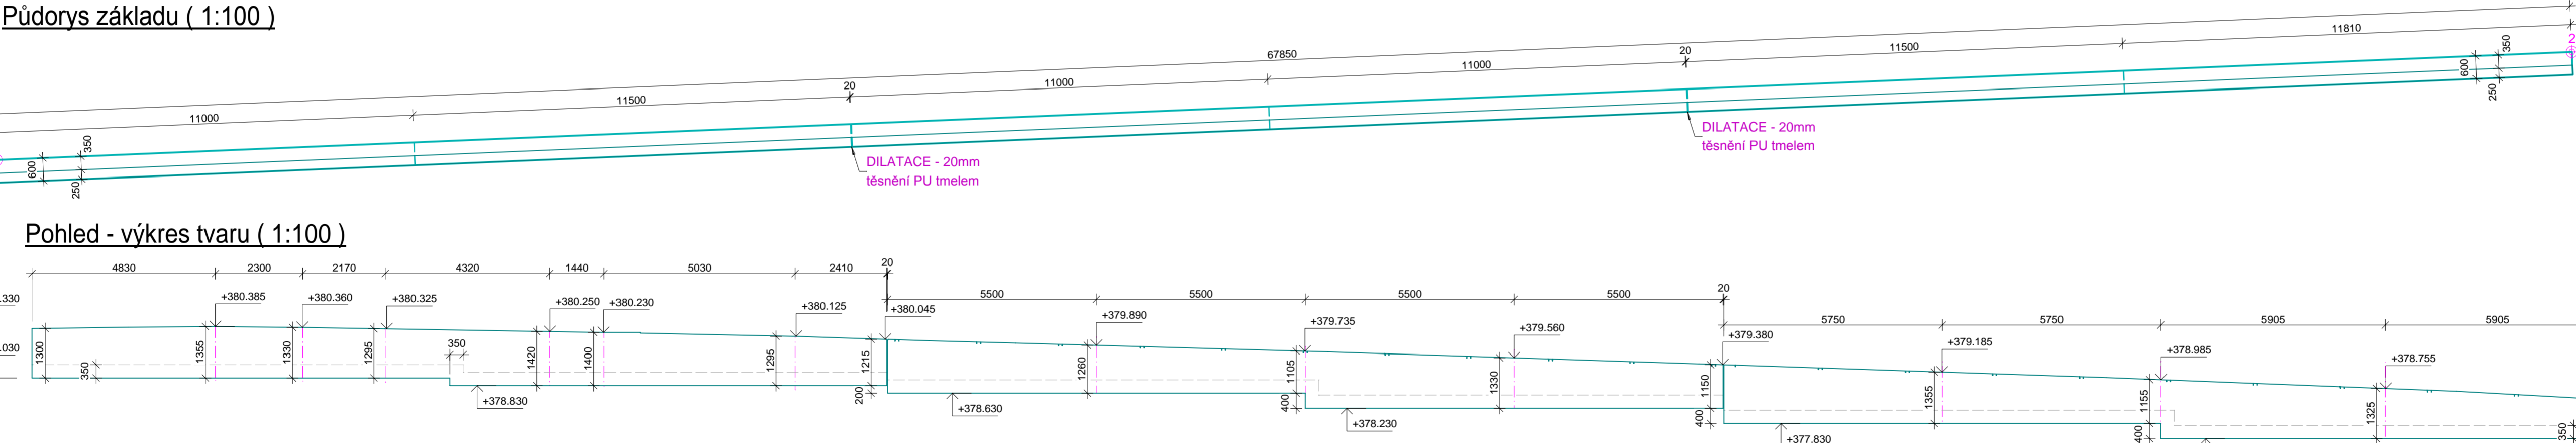

Pohled - výkres tvaru (1:100)

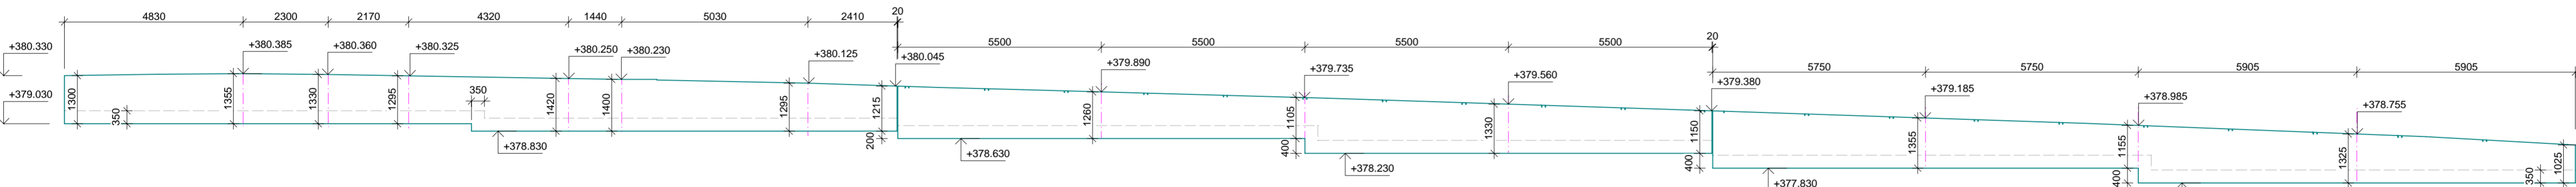


Stěna - svislé řezy (1:50)

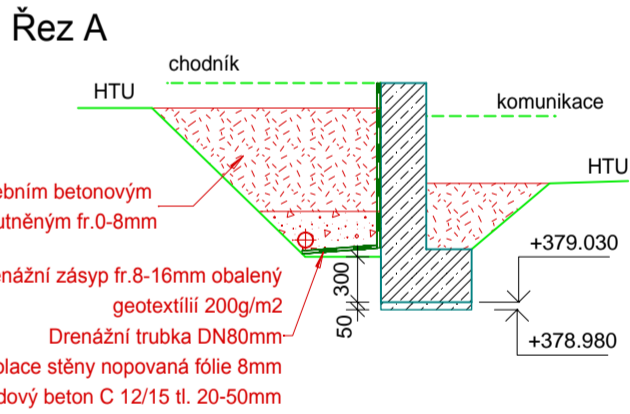

Výkaz C 30/37-XC2, XF3
30,86m3

INDEX	ZMĚNA	DATUM	JMĚNO	PODPIS

Vedoucí projektant		Vedoucí zakázky	Dušek Jan Ing.		1:100,50
Projektant	Vopat Věroslav Ing.	Schválil			
 BPO spol. s r.o. Lidická 1239 363 01 OSTROV Tel.: +420353675111 Fax: +420353612416 projekty@bpo.cz www.bpo.cz	ZAKÁZKA:	Karlovy Vary - Úprava nástupních prostor a komunikací u Tržnice			Počet A4
	ČÁST (SO,PS):	Realizační projektová dokumentace Stavební část			6 Stupeň projektu
	OBSAH:	Opěrná stěna OS1 - výkopy, základy			DPS
	OBJEDNATEL:	Statutární město Karlovy Vary			Datum dokončení
					30.10.2020
				Číslo zakázky	9359-26
				Číslo archivní:	BPO 5-106921