



POHLED NA STĚNU "C"
(1. a 2.NP - vnitřní, 3.NP - vnější)

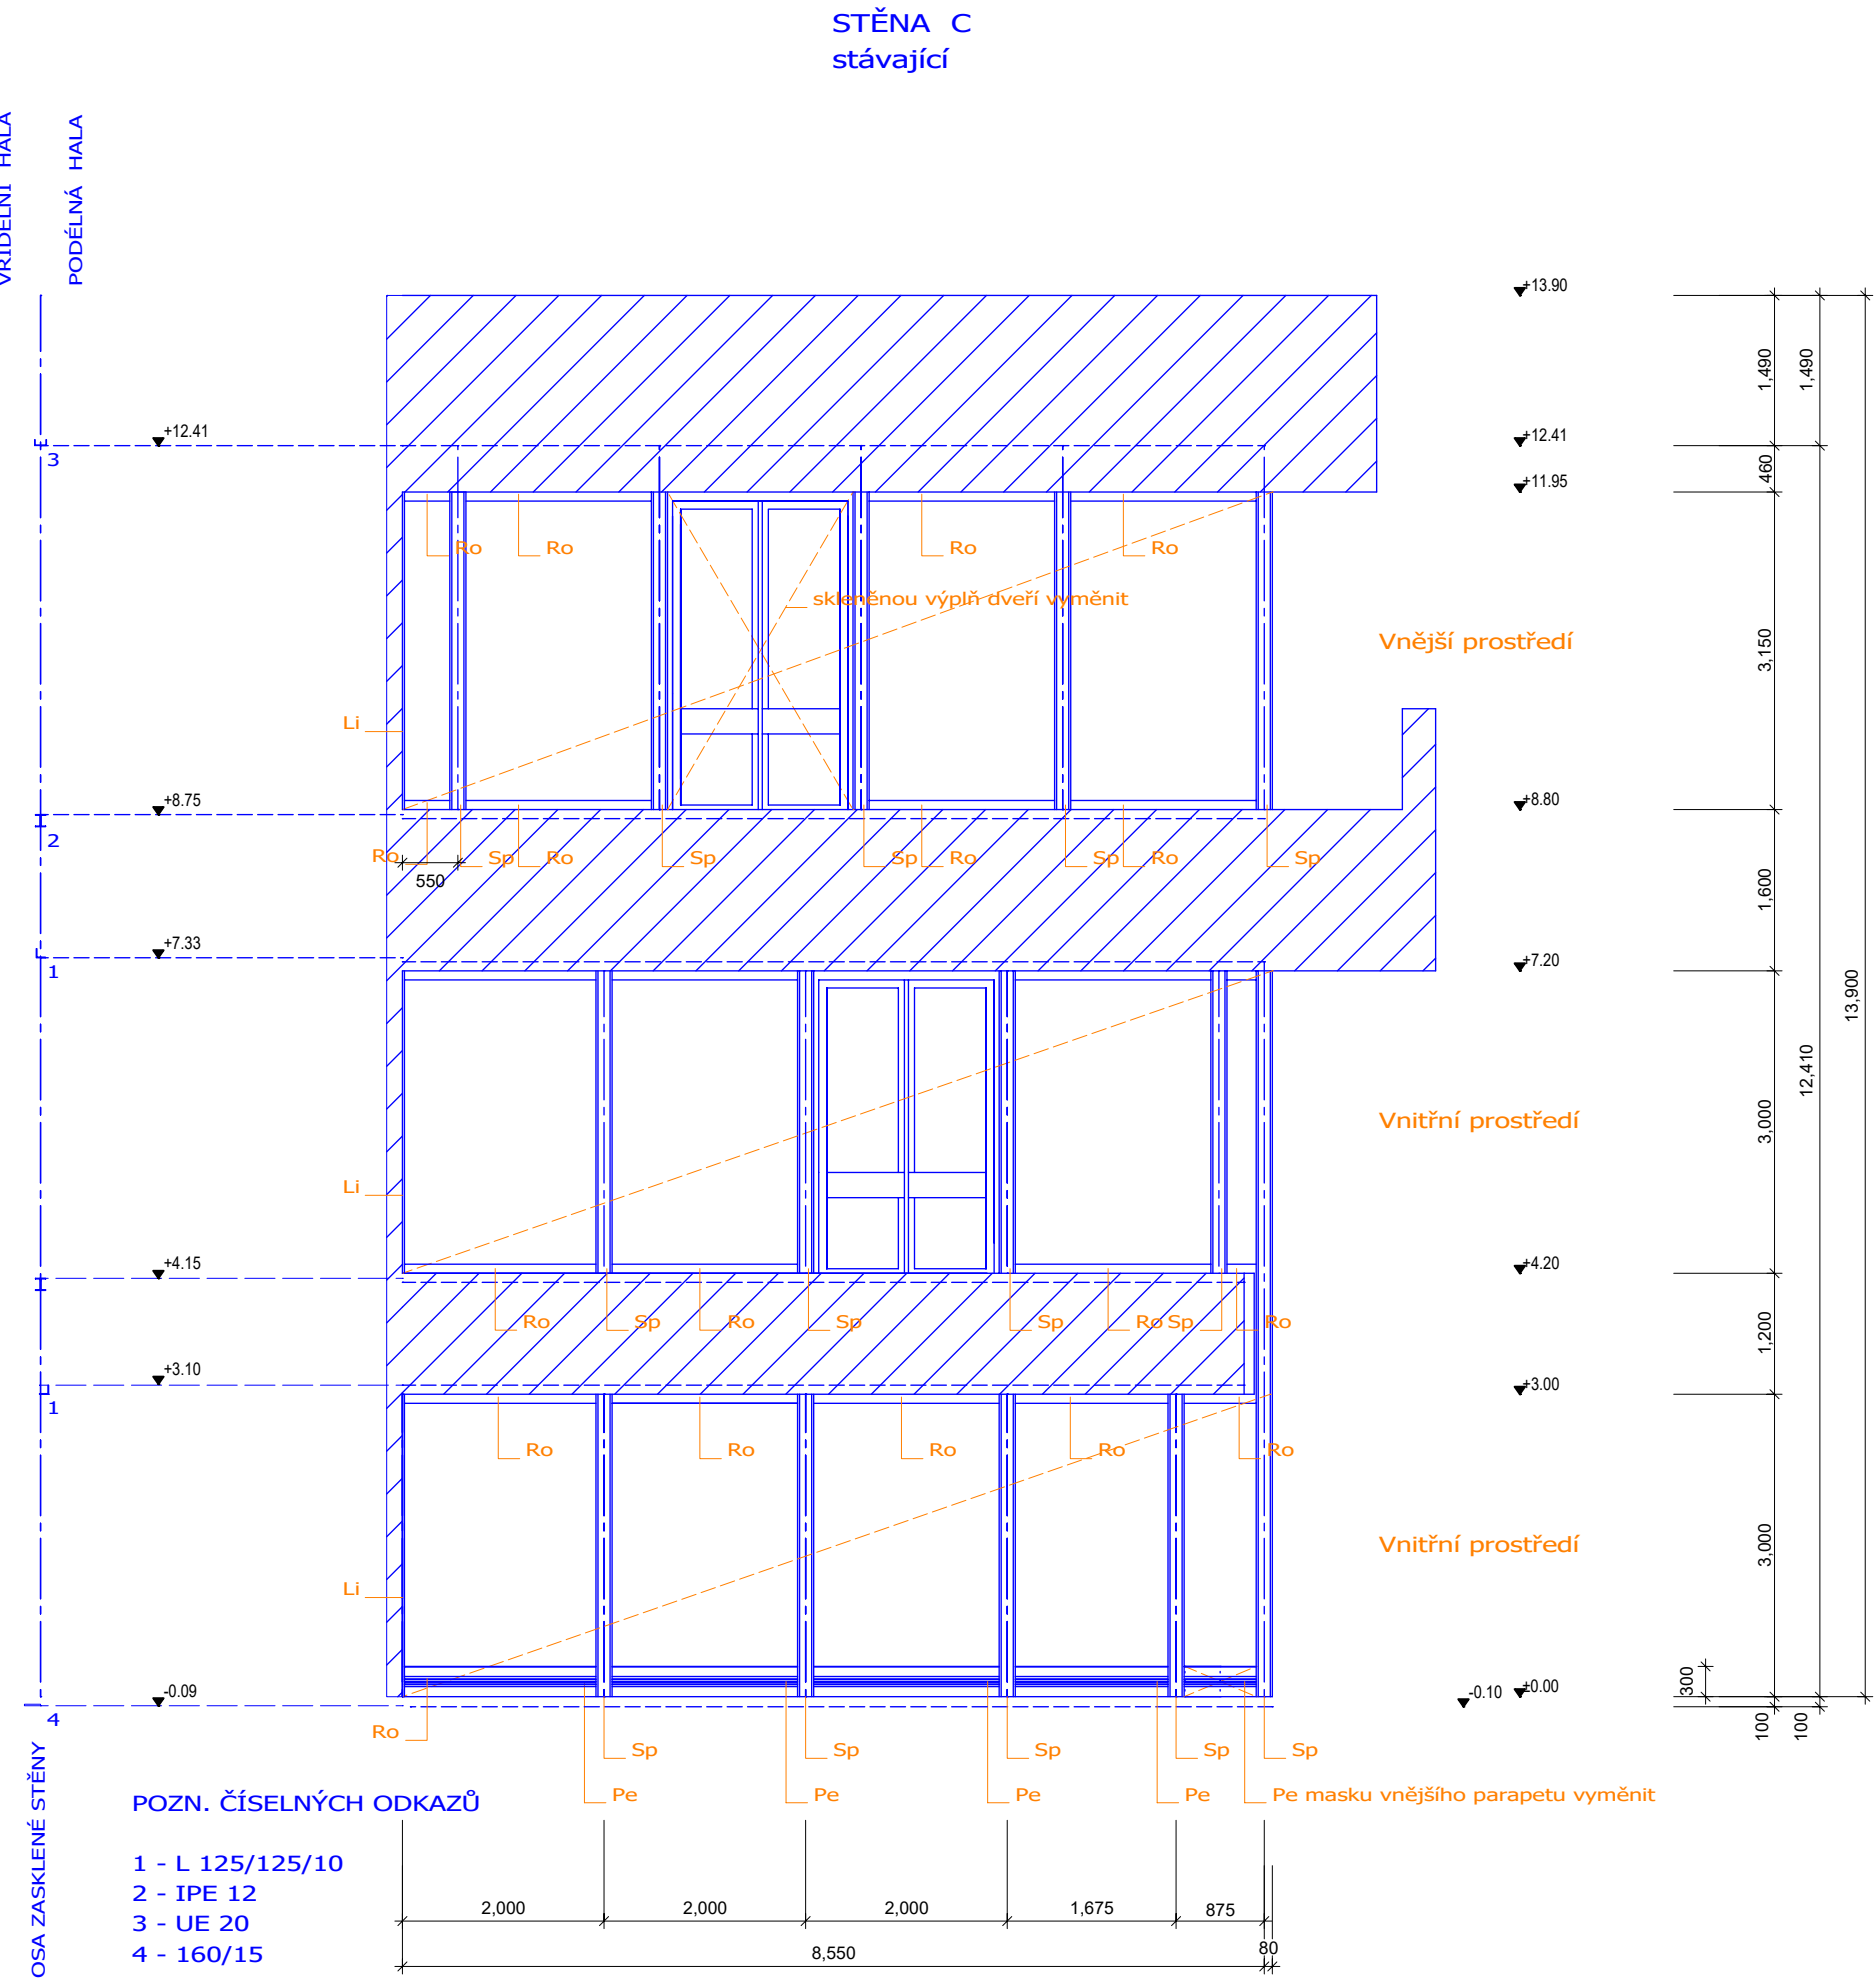


STĚNA C
plocha celkem : 15,9 + 15,9 + 27,2 = 59,0 m²

Stěna je stávající a bude ponechána. Vykazuje oboustranně pohledové poruchy, vzniklé opotřebením a probíhajícími stavebními pracemi. Nutná bude renovace barevného pigmentu, křídlo u dveří v 2.NP nově zasklít a zhotovit repliku parapetu o délce 875 mm v 1.NP. Přilehlá boční část, na ve kterou navazuje stěna E v 1.NP je rovněž bez spodního vnitřního parapetu, má rozměr 1850 mm. Tomu všemu bude předcházet důkladné očištění a kontrola všech prvků stěny.

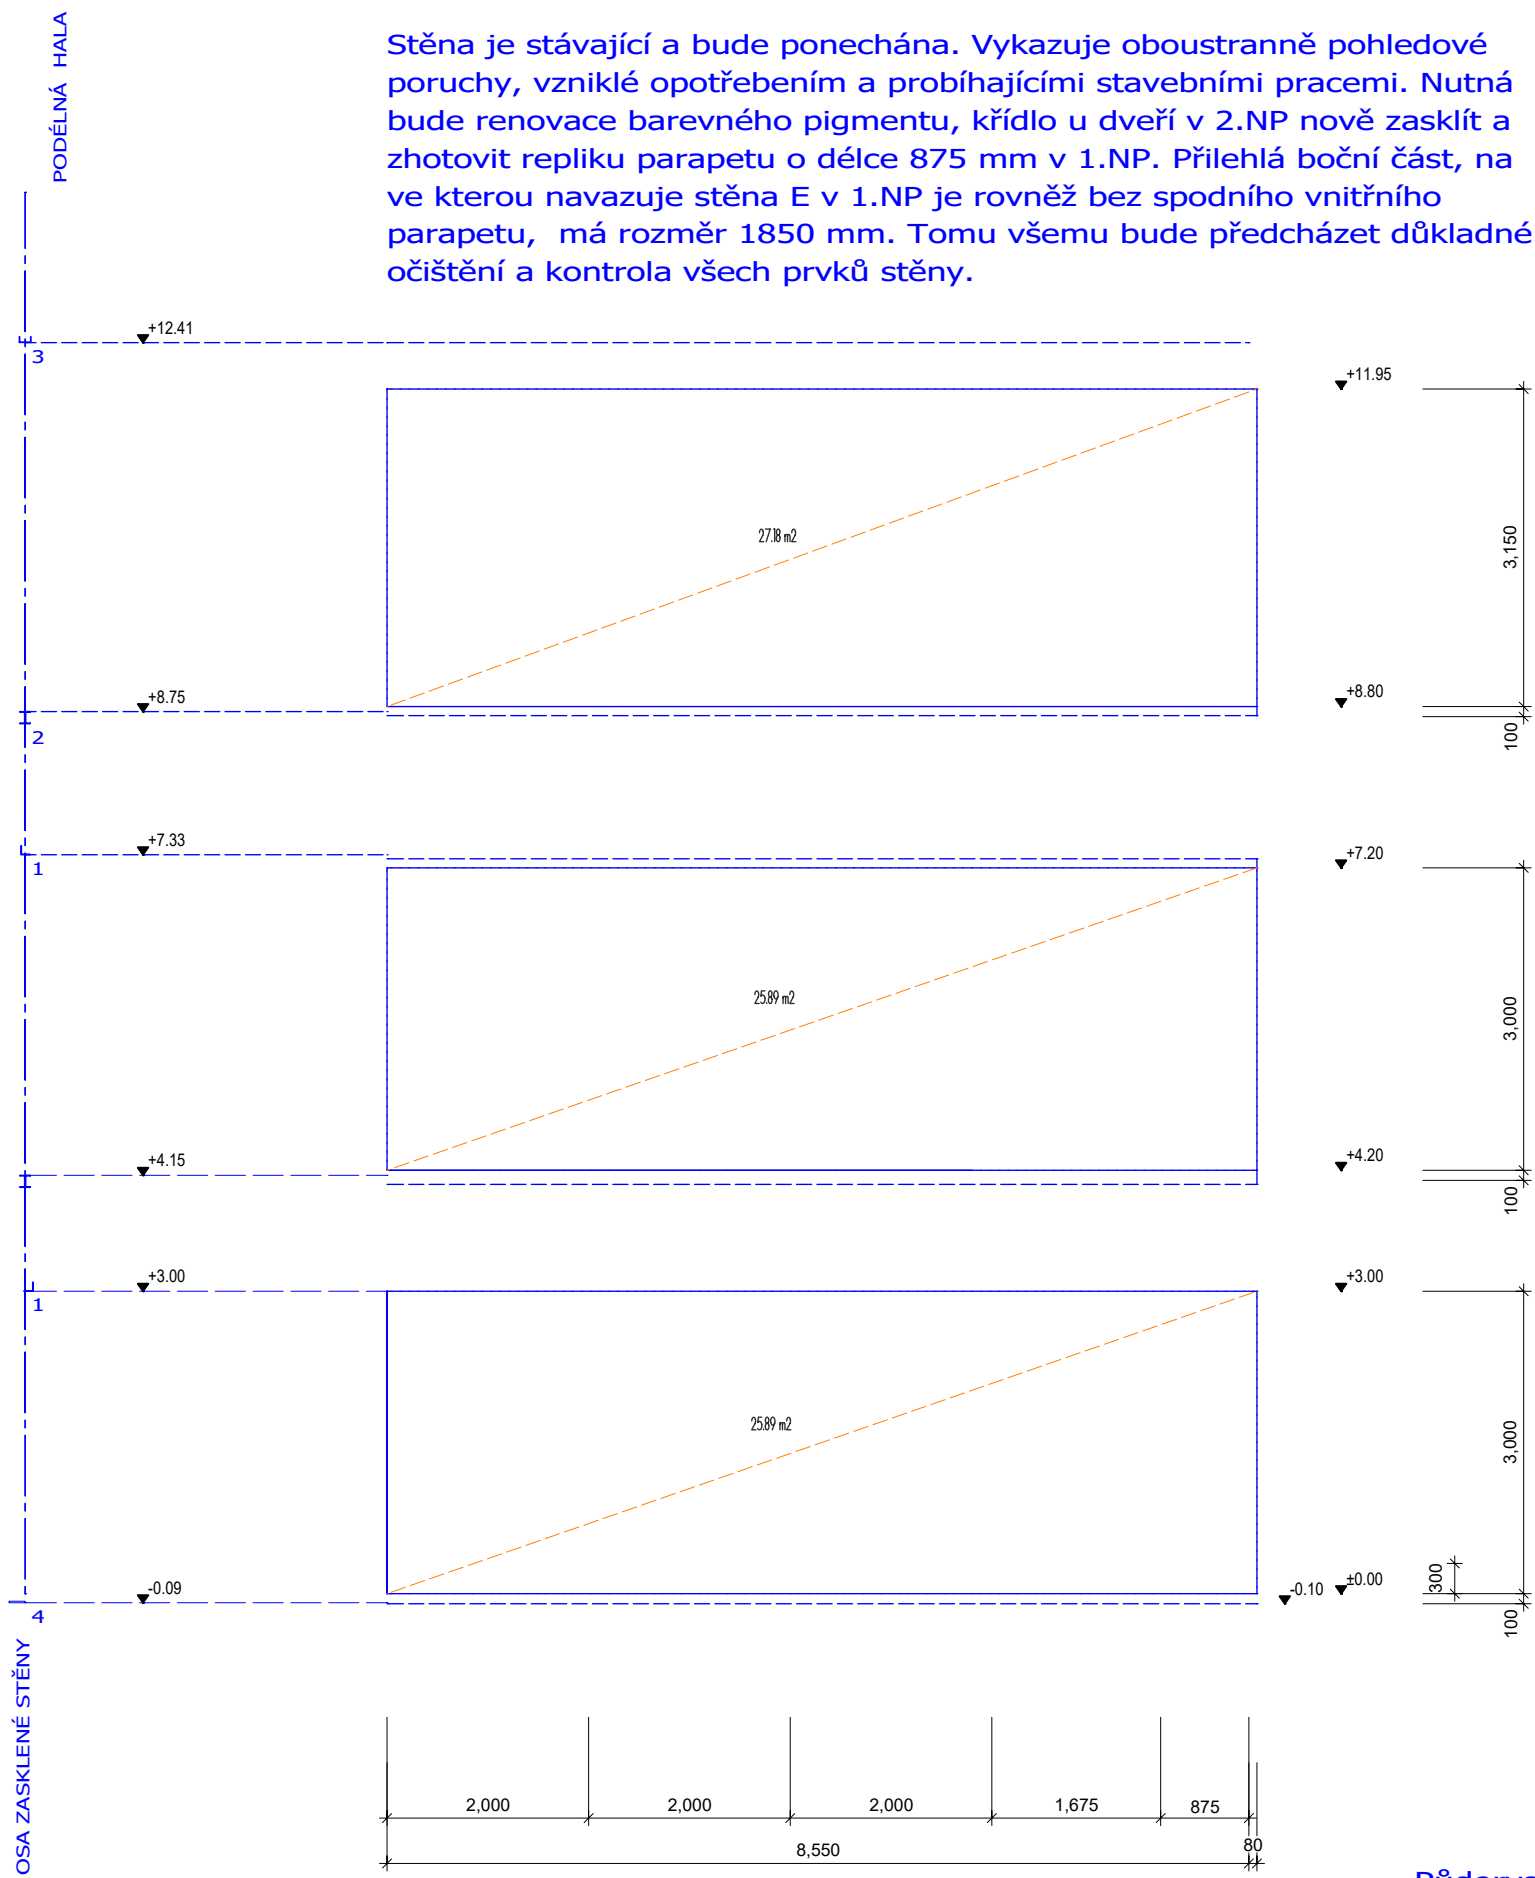


Stávající stěna C s původním zasklením. Oboustranně zašlý povrch ocelové konstrukce, nevhovující vnitřní obklad parapetu u 1.NP .

Stávající stěna C s původním zasklením. Pohled na vnitřní část stěny ve 3.NP, (vlevo se schodem), nadstřešní podlaží .

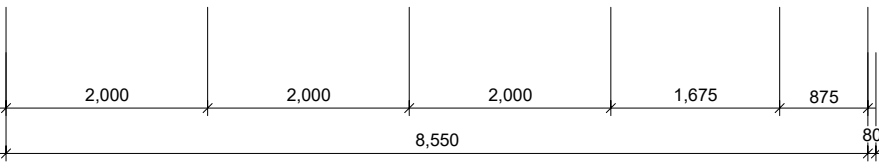

Půdorysné schema

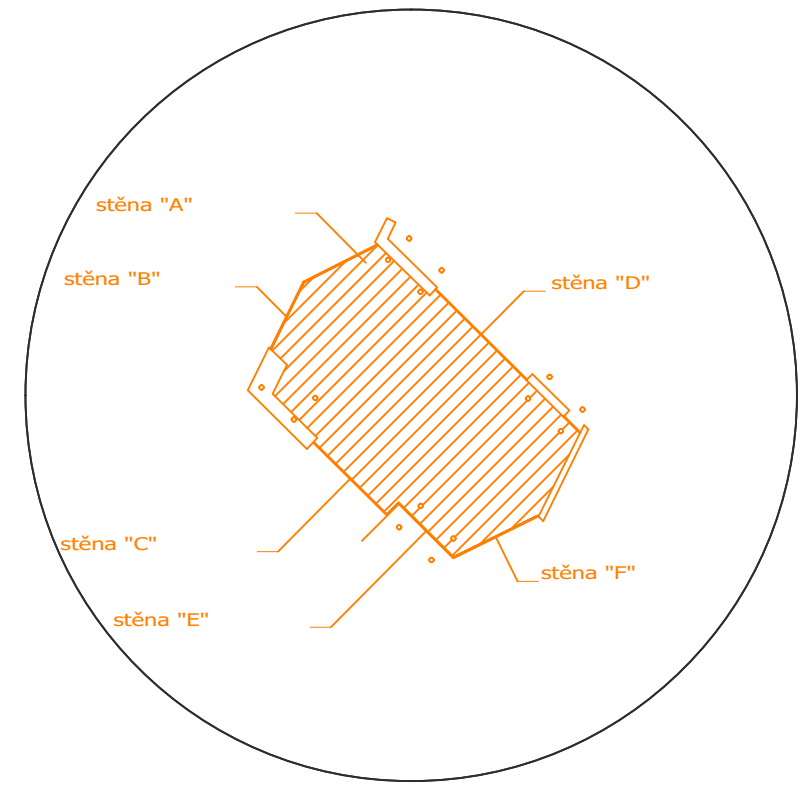

Stěna C, 1.NP pohled na vnitřní část, vlevo v rohu chybějící parapety.

Pohled na vnitřní, (nadstřešní), část stěny C
Levé křídlo dvoukřídlových dveří je nutné přesklít.


Pohled na vnější část stěny C
z hlavní haly kolnady.

Pozn.:
Sp - Nosný svislý sloup,(IPE 220)
s oboustranným hliníkovým krytem
Pr - Ocelový příčník
Pe - Vnější parapet s mřížkou
Pi - Vnitřní parapet s mřížkou
Li - Lemovací lišta
Dd - Dvoukřídlé ocelové dveře


Pohled na vnější část stěny C z hlavní haly kolnady.
Na vzdálenějším snímku je dobře patrné vybočení parapetní desky směrem ke skleněné fasádě podélné haly. Obě haly nejsou v této úrovni stropu 1.NP vzájemně odělené.



Stěna E

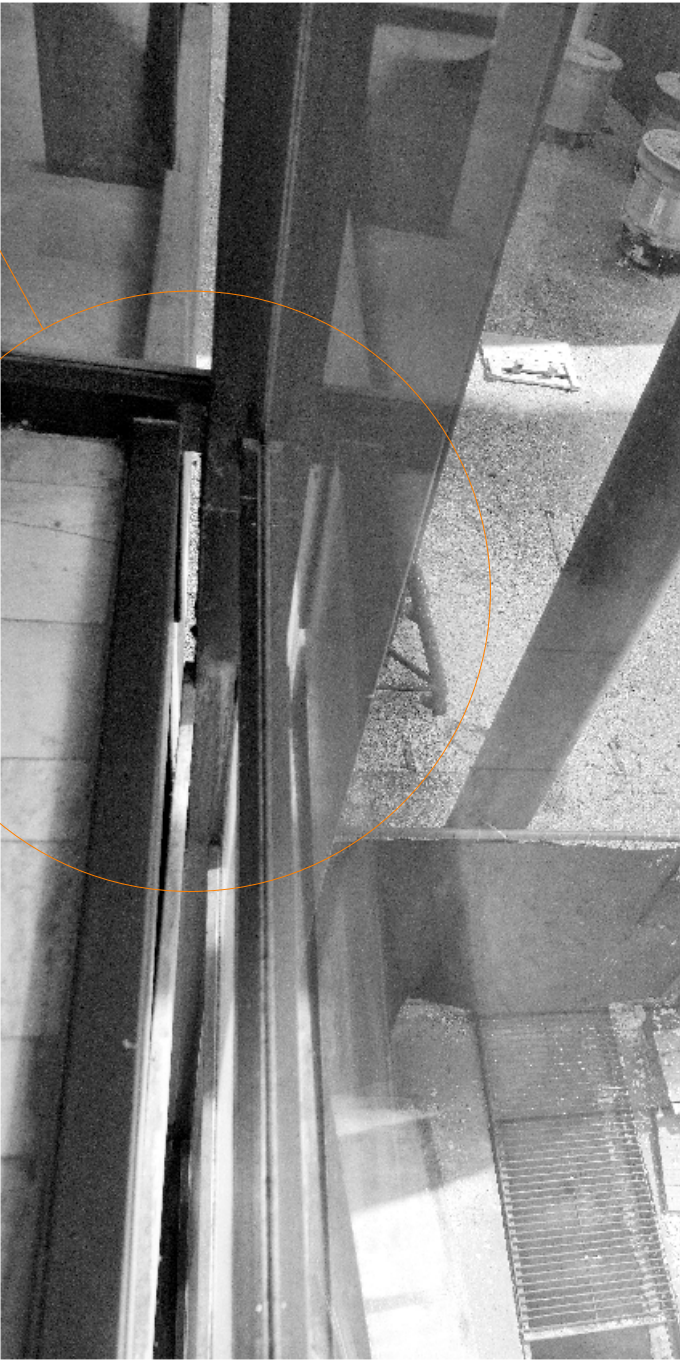

Ing. arch. Jiří Janisch
projektový atelier

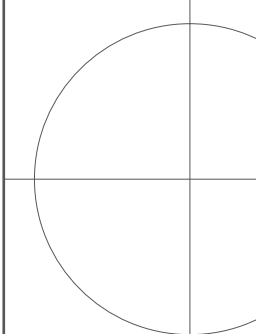název projektu : KARLOVY VARY, VŘÍDELNÍ KOLONÁDA, OPRAVA VŘÍDELNÍ HALY, PROSKLENÉ STĚNY číslo obj. 320			
zhotovitel : Ing. arch. Jiří Janisch Sedlo 27 364 01 Útvina jiri.janisch@seznam.cz tel. 775085108 IČ.: 49188259 číslo autorizace ČKA : 03 153		objednatel : Správa přírodních léčivých zdrojů a kolonád, p.o Lázeňská 18/2 360 01 Karlovy Vary IČ.: 00872113 DIČ.: CZ00872113	
razítko ČKA : podpis :		zakázkové číslo :	stupeň PD :
		datum :	paré č. :
		měřítko :	
název : STĚNA "C"		výkres č. : D.4	