



VÝZTUŽ 3. ÚSEKU OPĚRNÉ STĚNY – PŮDORYS



ŘEZ SLOUPEM

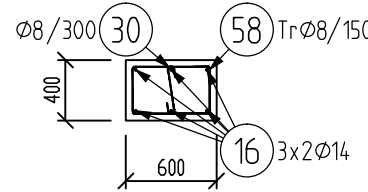


ŘEZ SLOUPEM

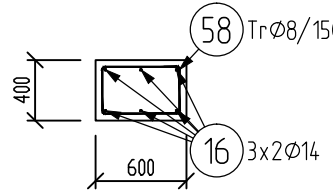

ŘEZ SLOUPEM

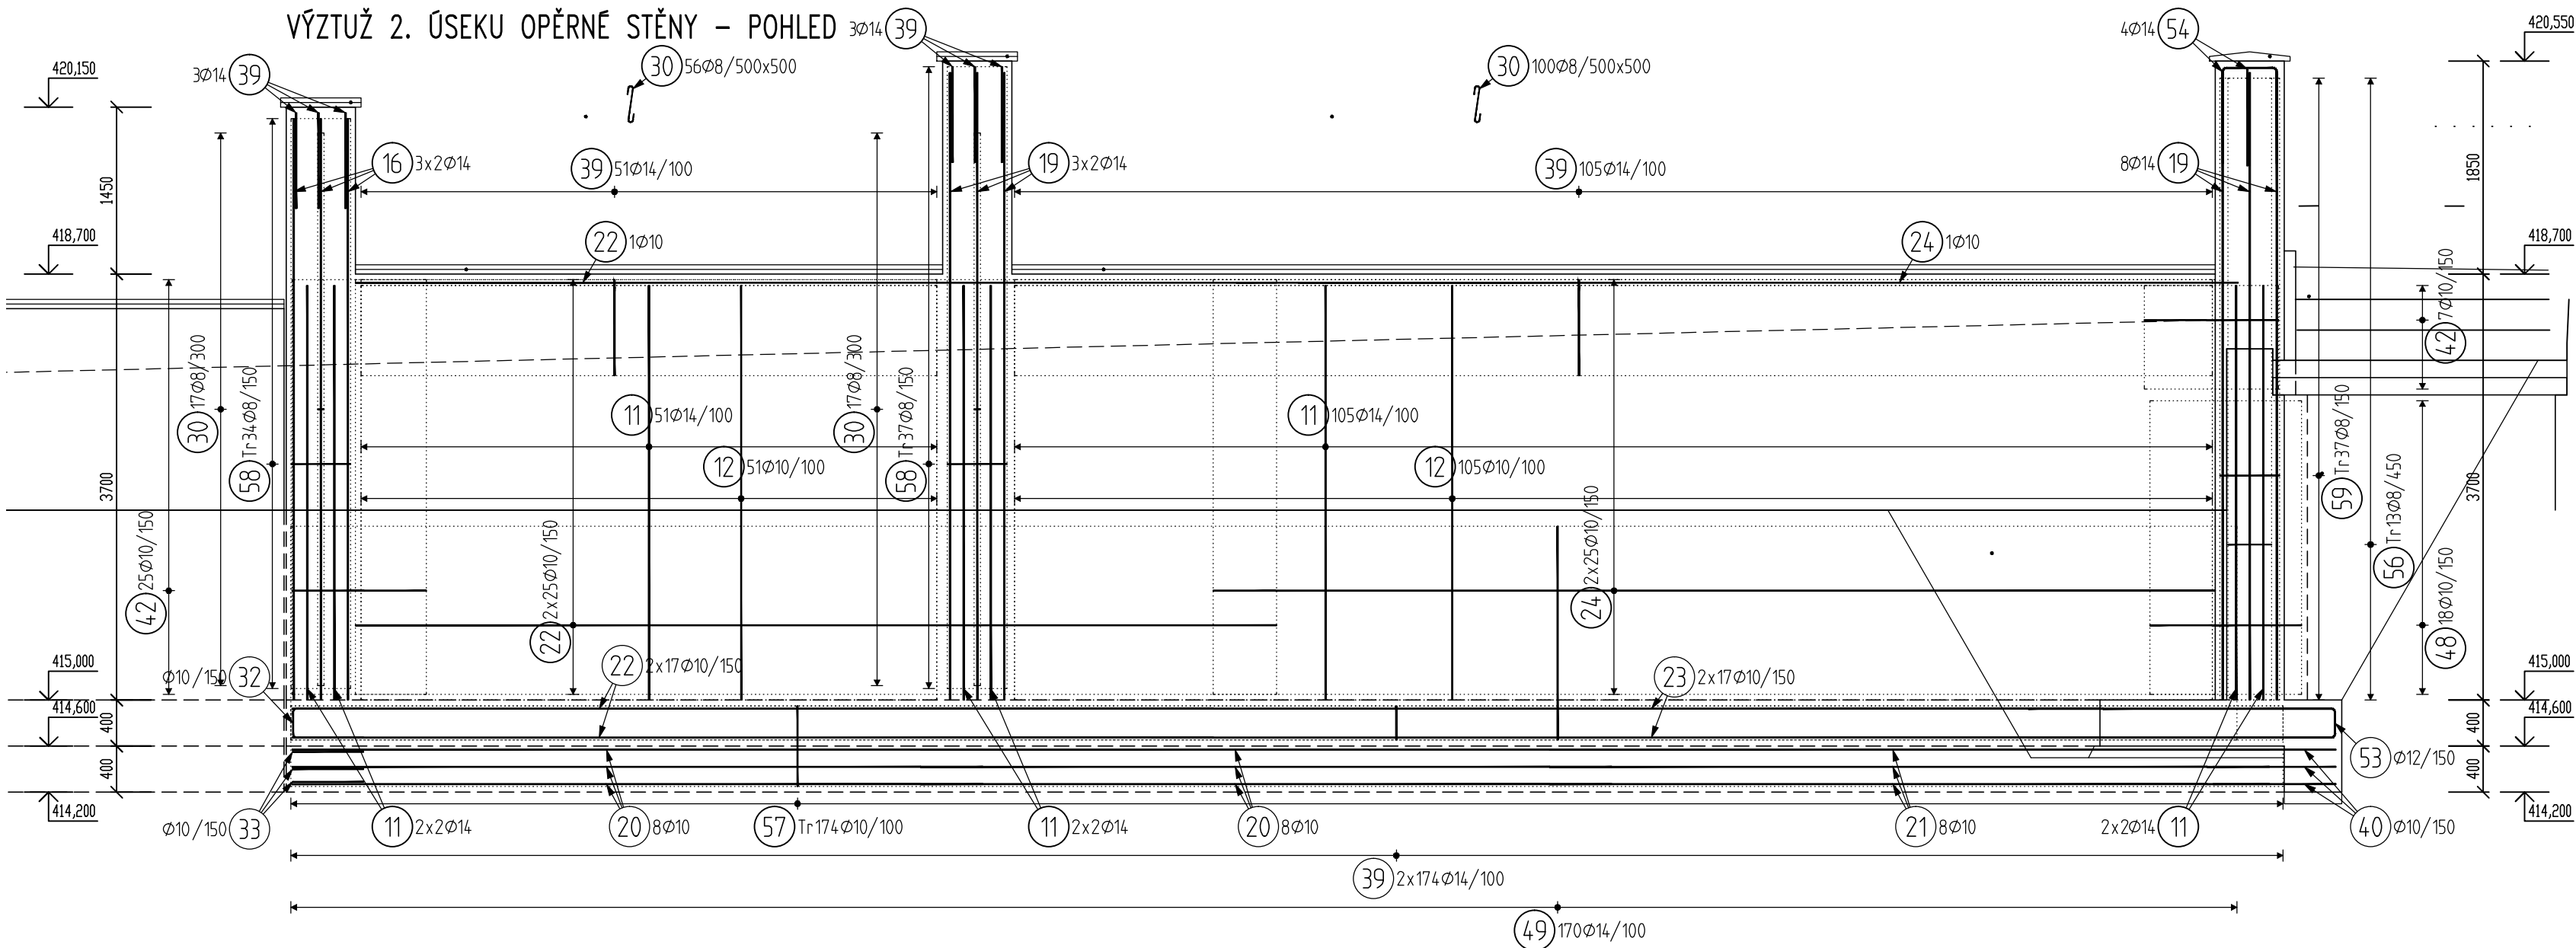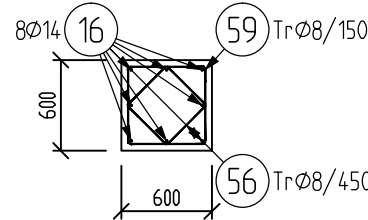

VÝZTUŽ 2. ÚSEKU OPĚRNÉ STĚNY – ŘEZ

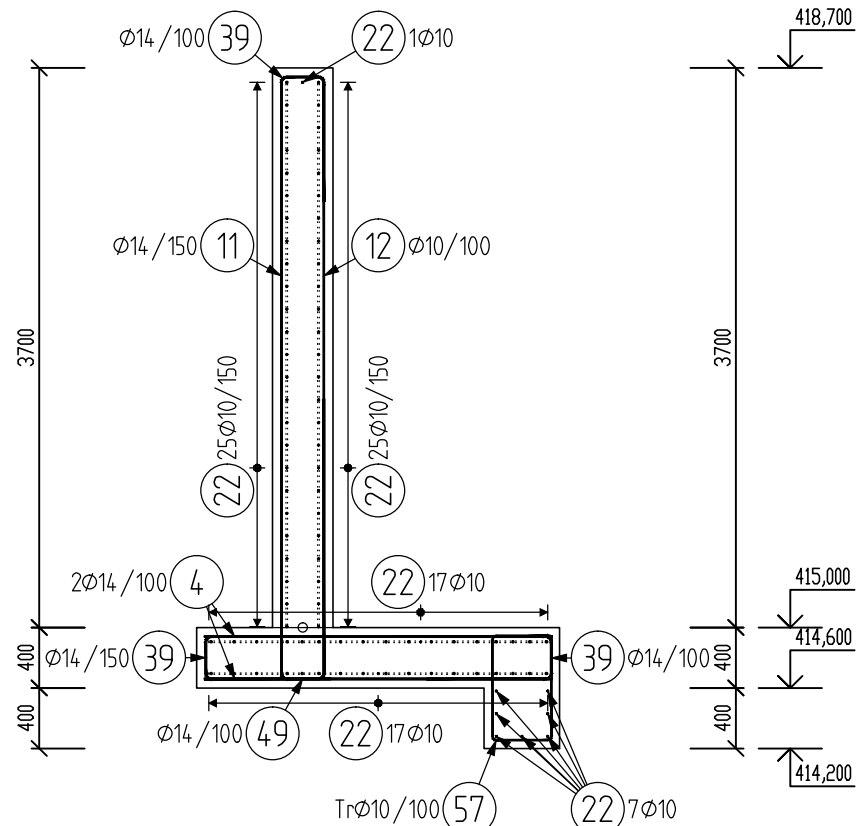

BETON ČSN EN 206-1 ZMĚNA Z3

PODKLADNÍ BETON C16/20-X0

BETON C30/37 – XC4, XF2, XA1, XD1

SPECIFIKACE POHLEDOVOSTI BETONU

(dle technických pravidel ČBS 03_2018)

PB2-C1-H1-S1-U2-Z0-B1-T1

pozn. U2 ... záslepky z vláknocementu

VÝZTUŽ ŽELEZOBETONOVÉ KONSTRUKCE

VÁZANÁ B500B

KRYTÍ VÝZTUŽE


OPĚRNÁ STĚNA 50 mm

KONTROLNÍ TŘÍDA ŽELEZOBETONOVÉ KONSTRUKCE 2


ZATÍŽENÍ DLE ČSN EN 1990, ČSN EN 1991, ČSN EN 1997-1

NAVŘENO DLE ČSN EN 1992-1-1

VÝZTUŽ 2. ÚSEKU OPĚRNÉ STĚNY – POHLED

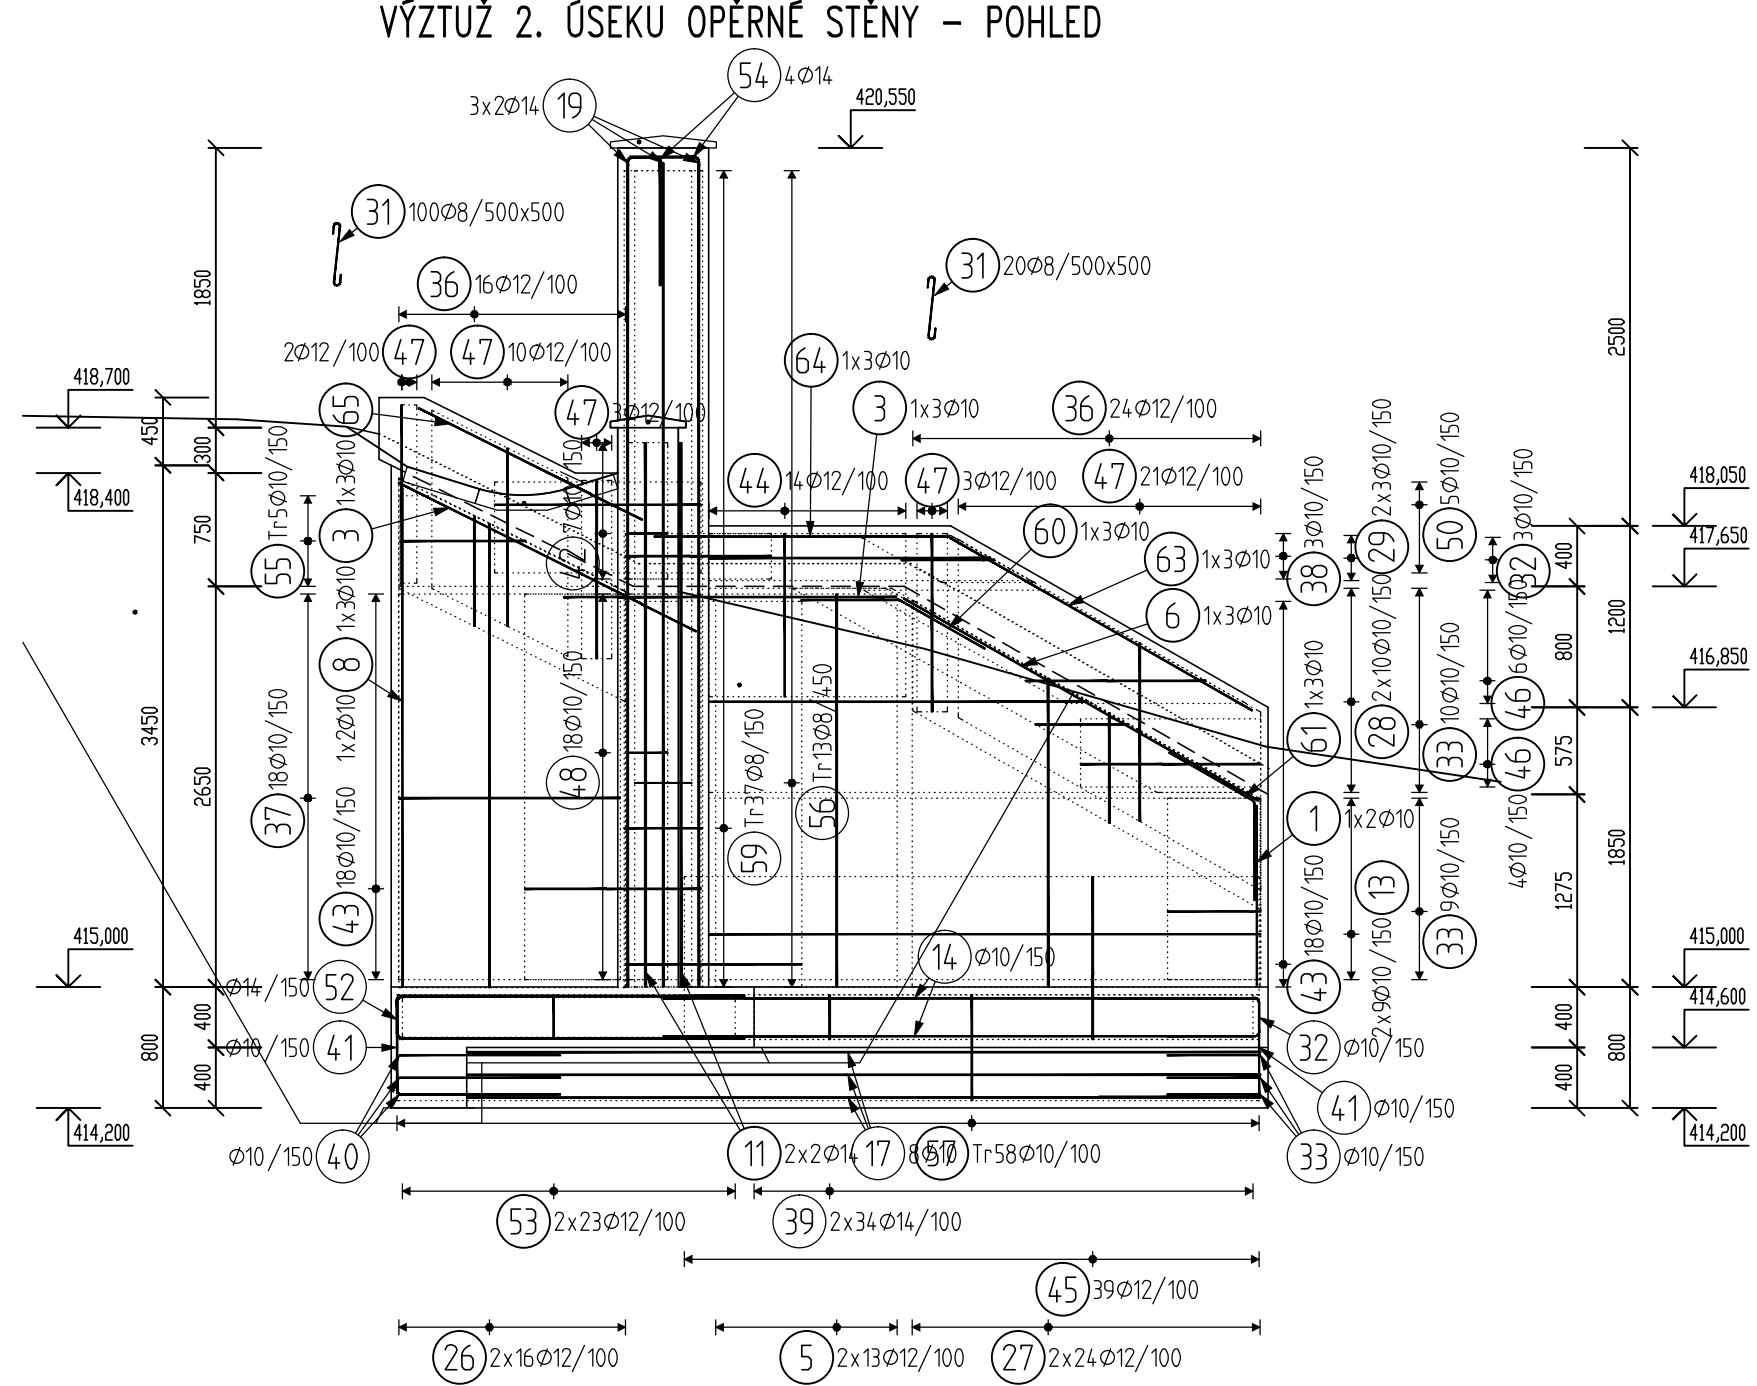

VÝZTUŽ 3. ÚSEKU OPĚRNÉ STĚNY – ŘEZ

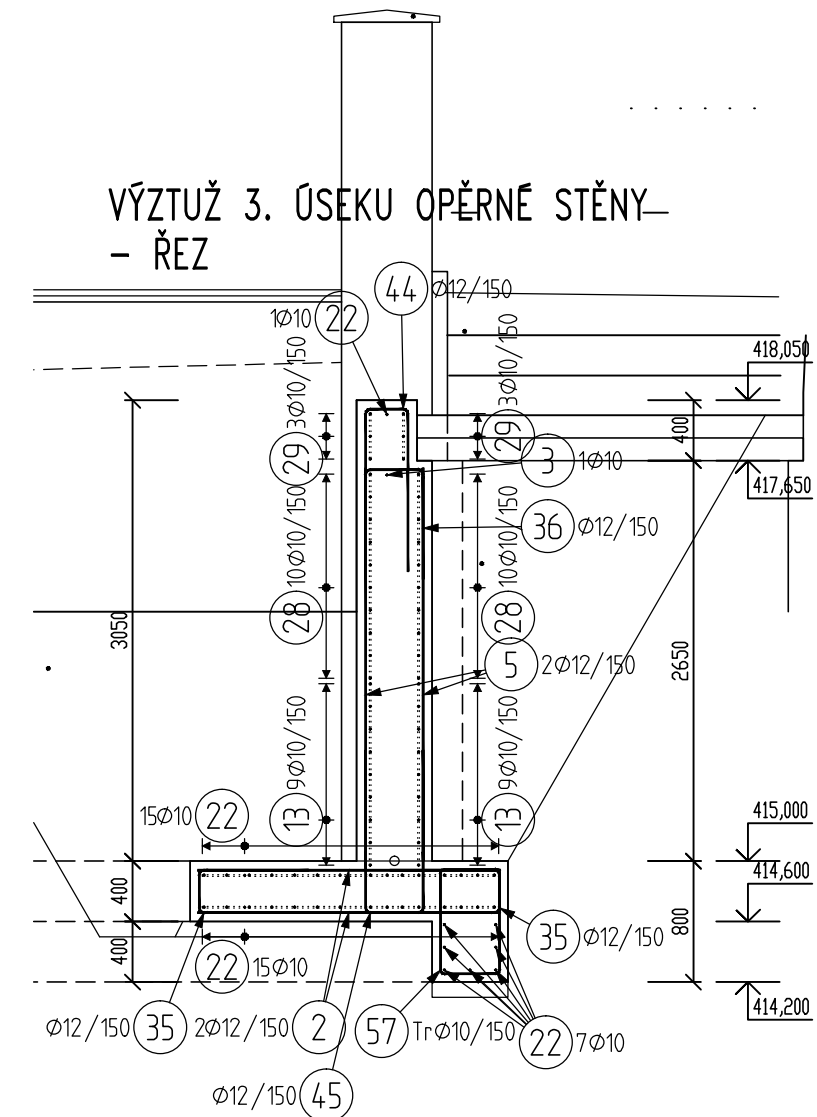

Ved.projektant	ING. MARTIN ŠAFAŘÍK	ING. MARTIN ŠAFAŘÍK STATIKA A DYNAMIKA STAVEB ČESKOSLOVENSKÉ ARMÁDY 576 357 33 LOKET EMAIL: ING.MARTIN.SAFARIK@SEZNAM.CZ TEL.: 734 546 366 IČ: 699 39 551	Formát	10 A4
Hlav.inž.projektu	ING. MARTIN ŠAFAŘÍK		Datum	03/2019
Zodp.projektant	ING. MARTIN ŠAFAŘÍK		Stupeň	DPS
Kreslil	ING. KAREL UHLÍŘ		Č. zakázky	03_ST_2019
Objednatel	Správa lázeňských parků p. o., U Solivárny 2004/2, 36001 Karlovy Vary	MŮ KARLOVY VARY	Měřítko	Č.přilohy
Investor	Správa lázeňských parků p. o., U Solivárny 2004/2, 36001 Karlovy Vary			
MO	KARLOVY VARY			
AKCE	OPRAVA OPĚRNÉ STĚNY NA HŘBITOVĚ VE STARÉ ROLI NA p.p.č. 737/2, 1449/1, 741/5 ulice Husova, Karlovy Vary – Stará Role k.ú. Stará Role			
Objekt		Obsah		
Díleč část				
Obsah	VÝZTUŽ OPĚRNÉ STĚNY – 2.ČÁST		1:50	D.1.8