




POHLED P5 - JIHOZÁPADNÍ

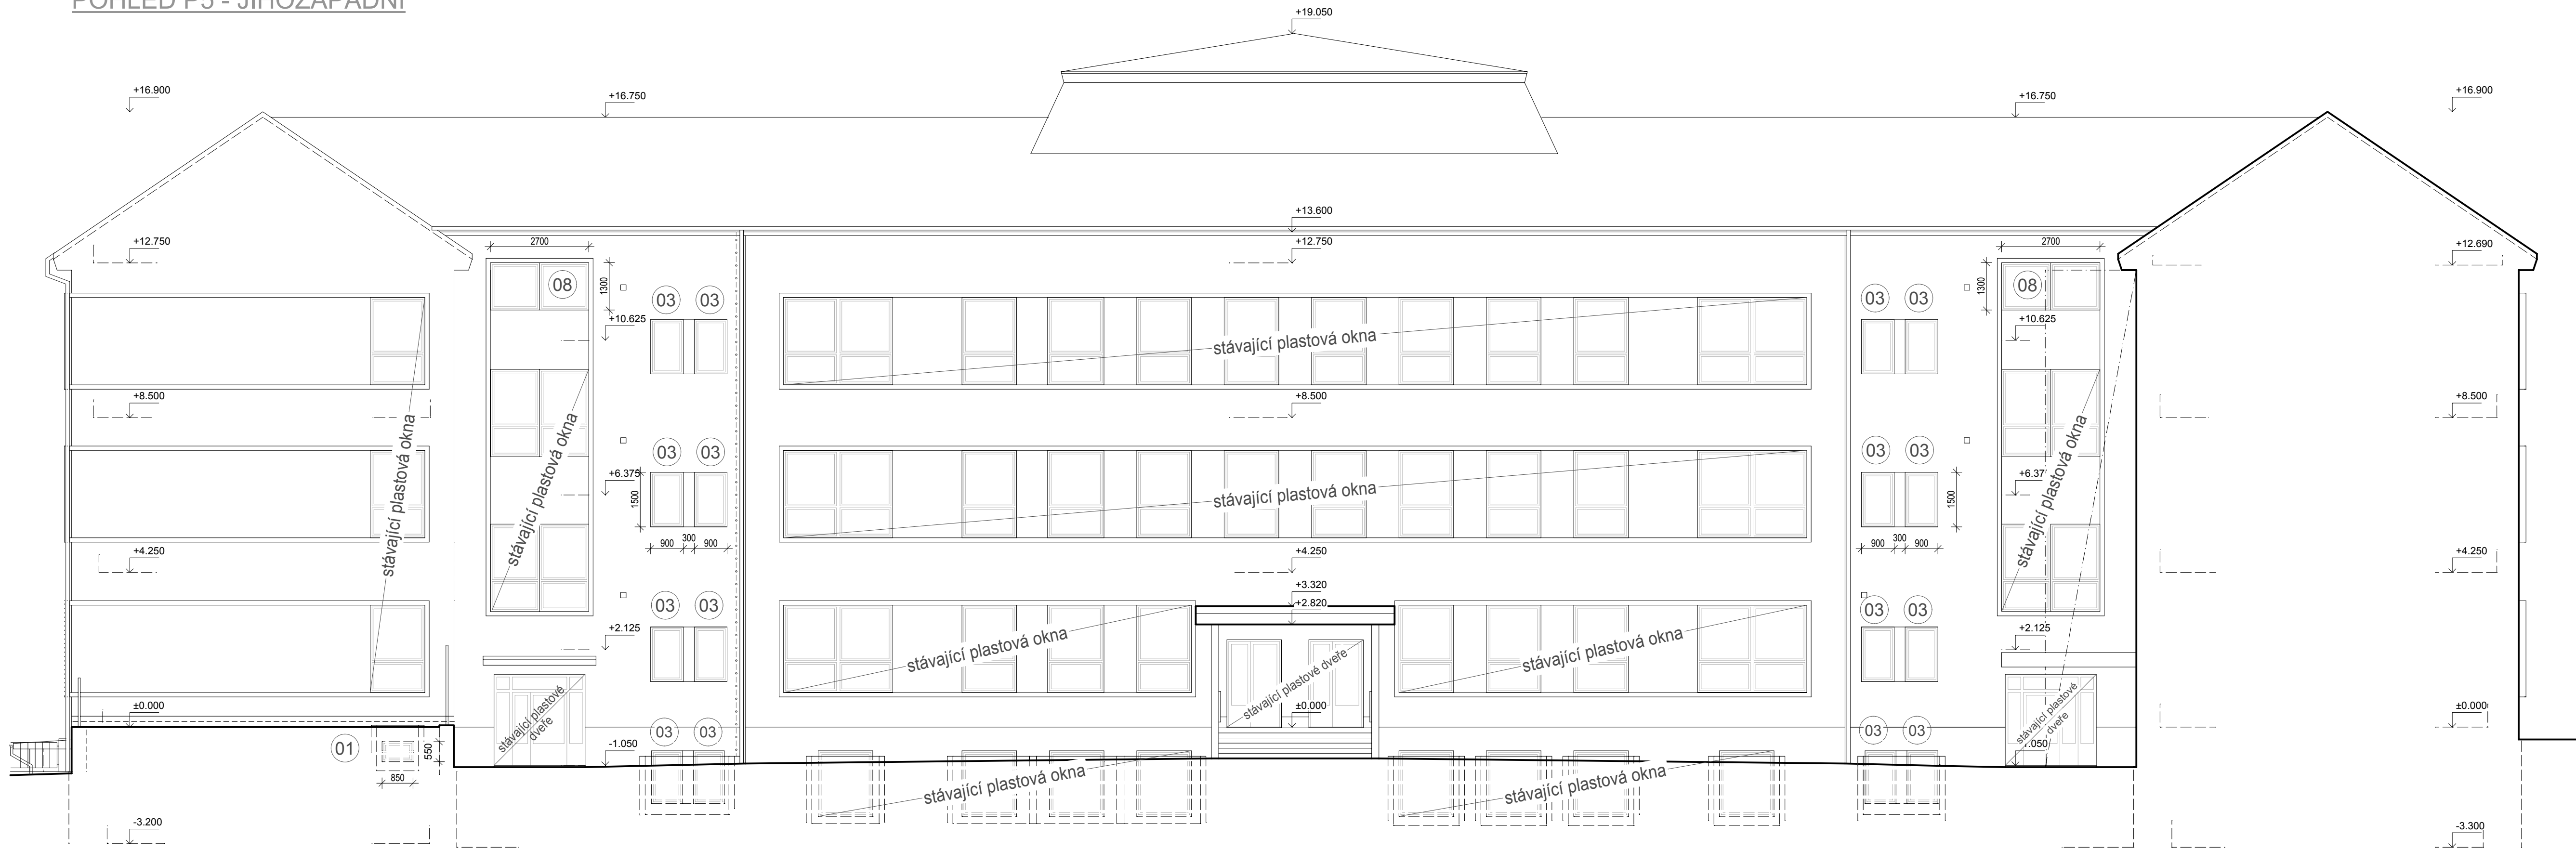


POHLED P4 - SEVEROZÁPADNÍ

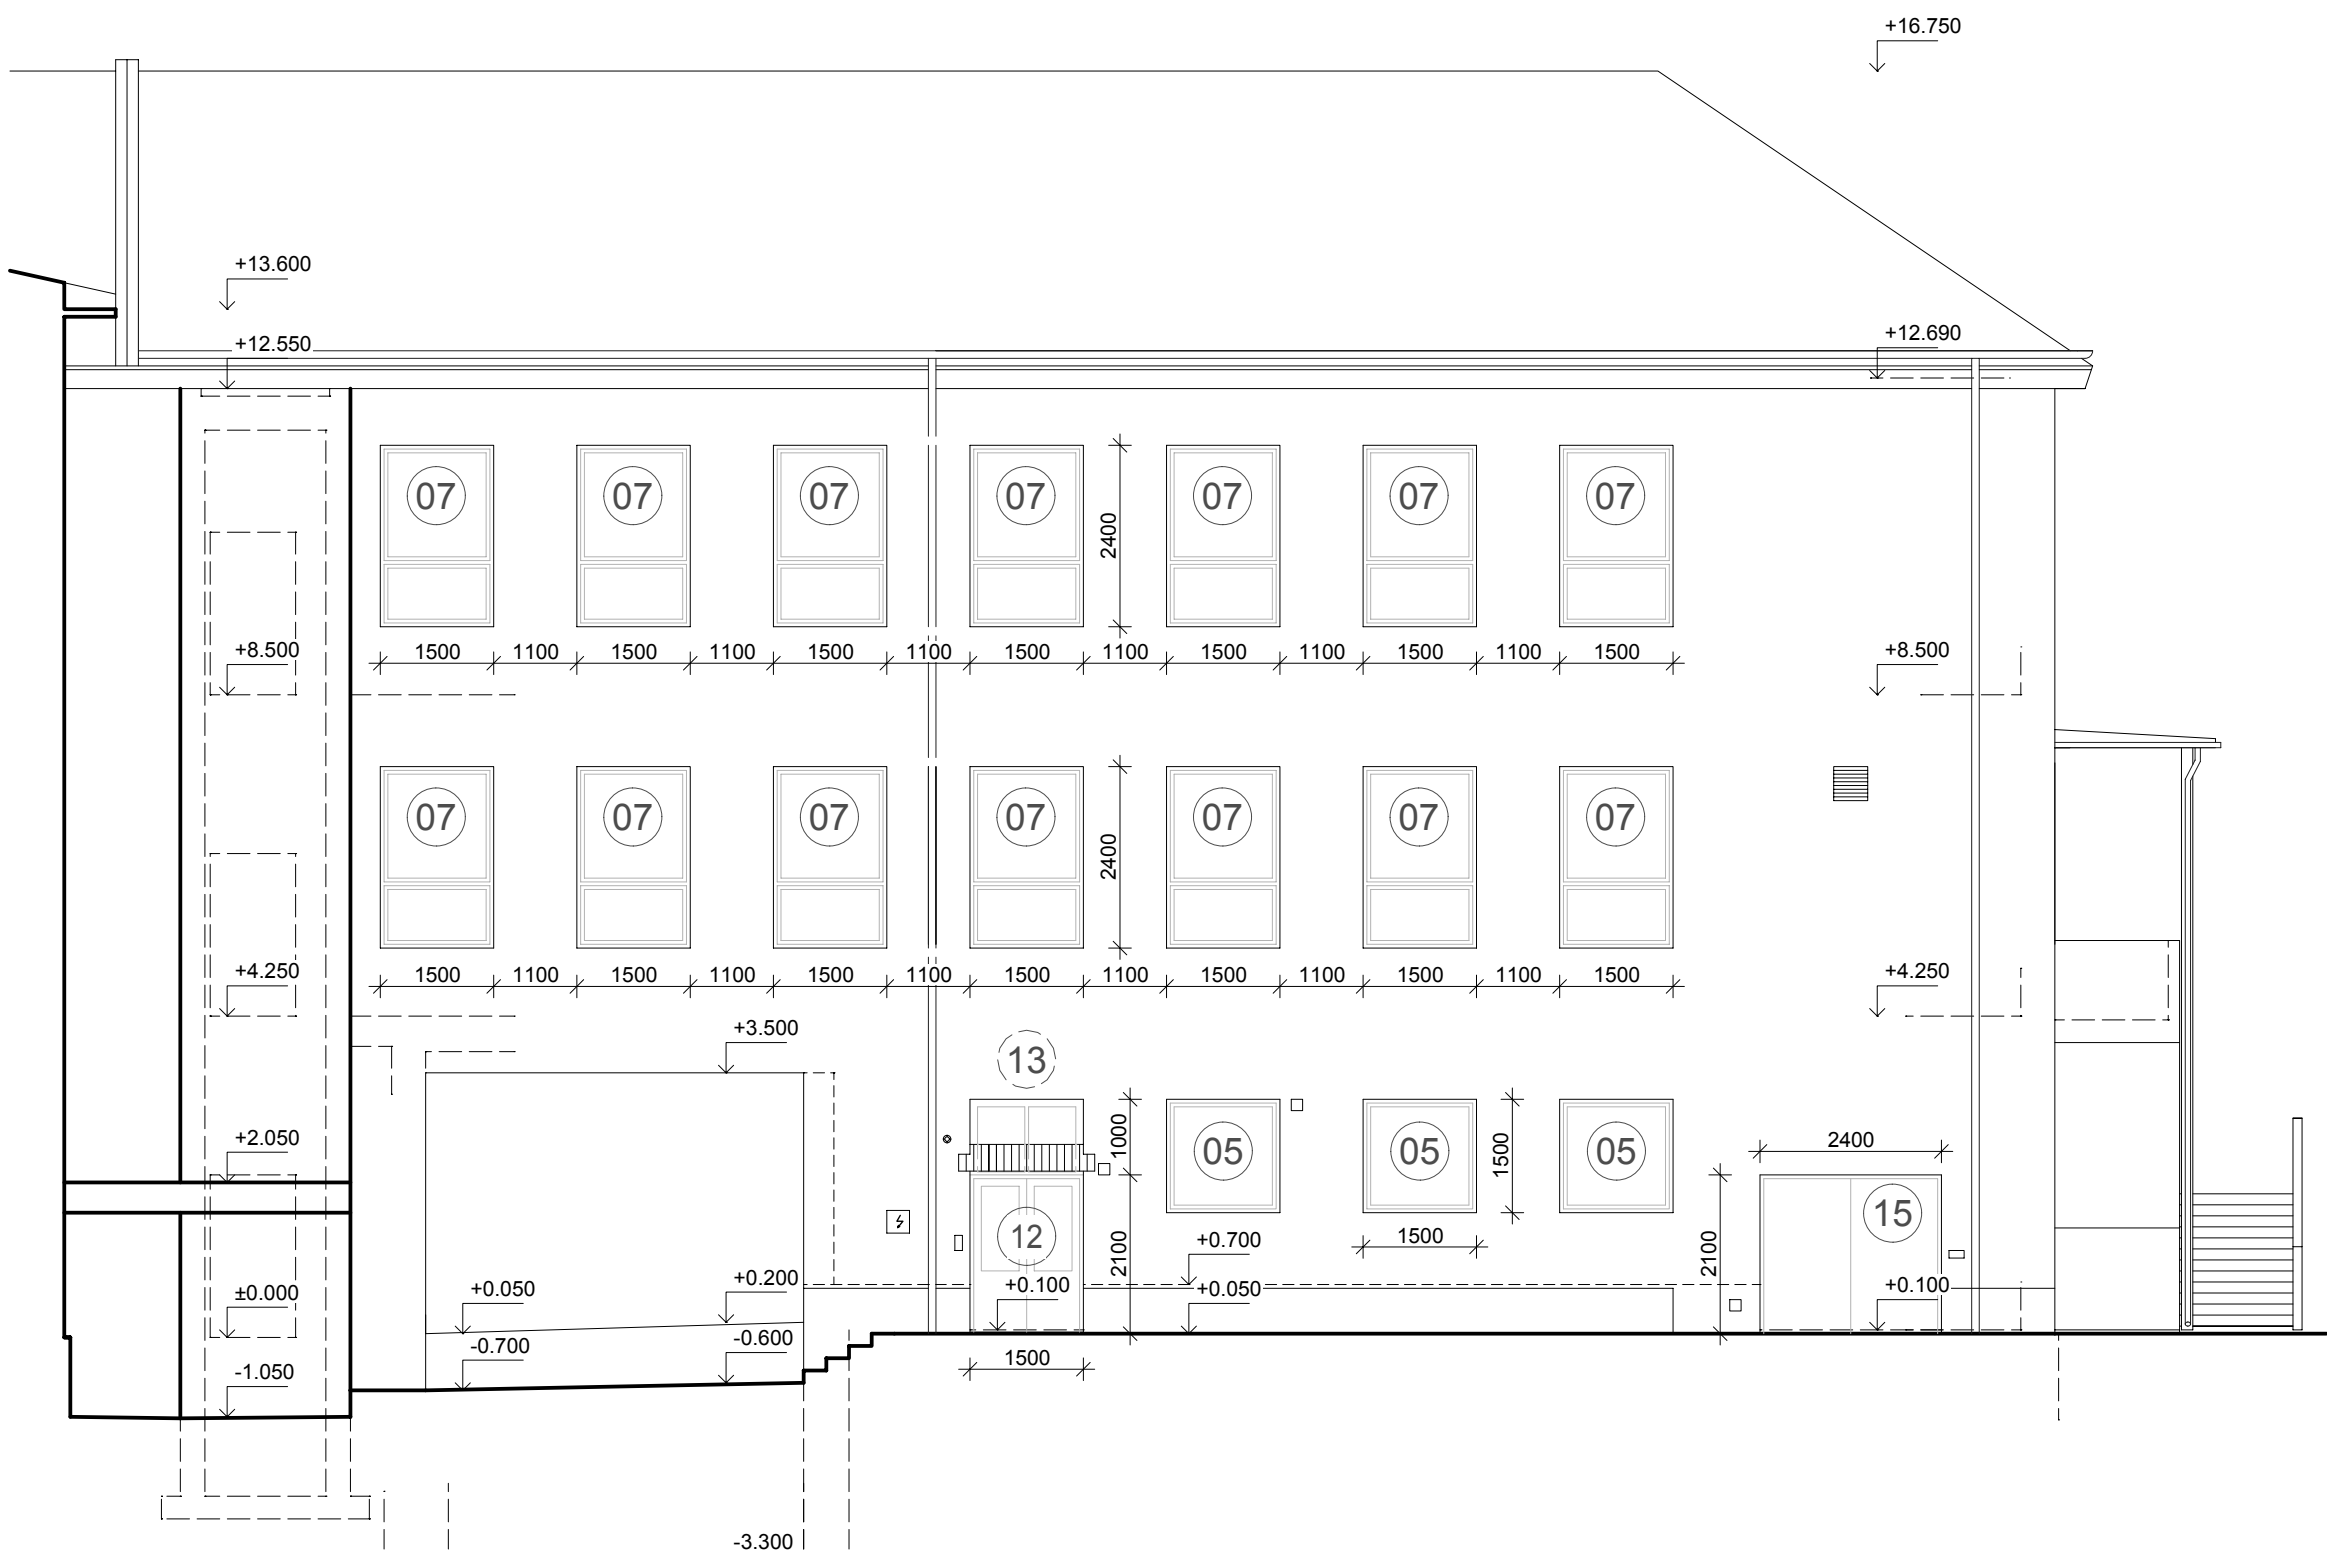


POHLED P6 - SEVEROZAPADNÍ

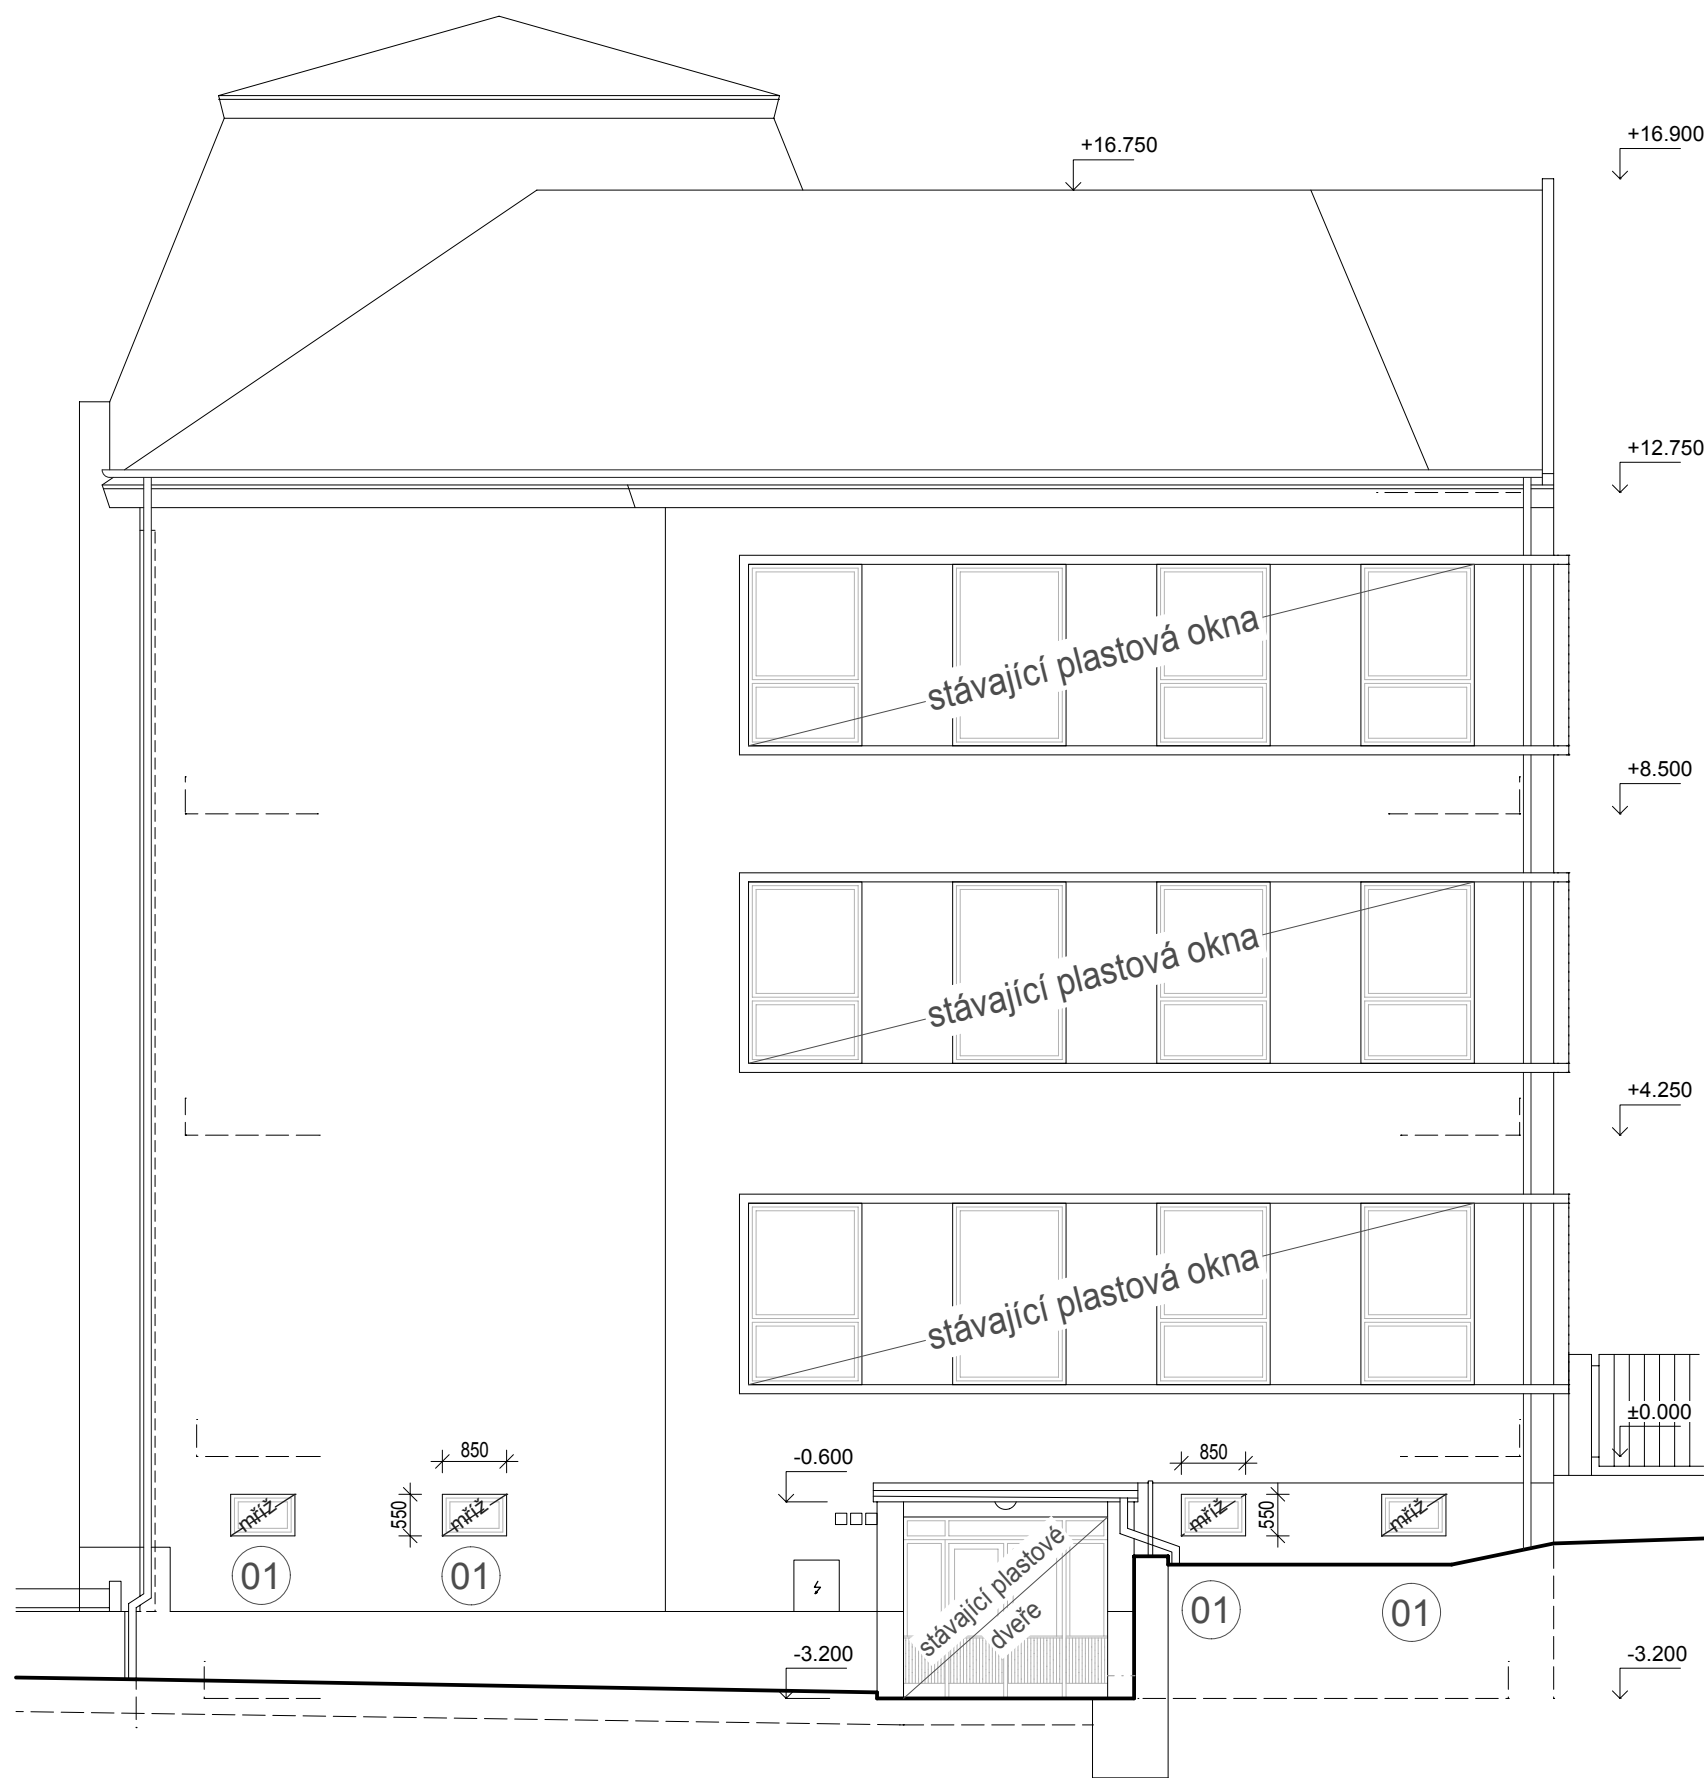

POHLED P7 - JIHOZÁPADNÍ (PRŮJEZD)

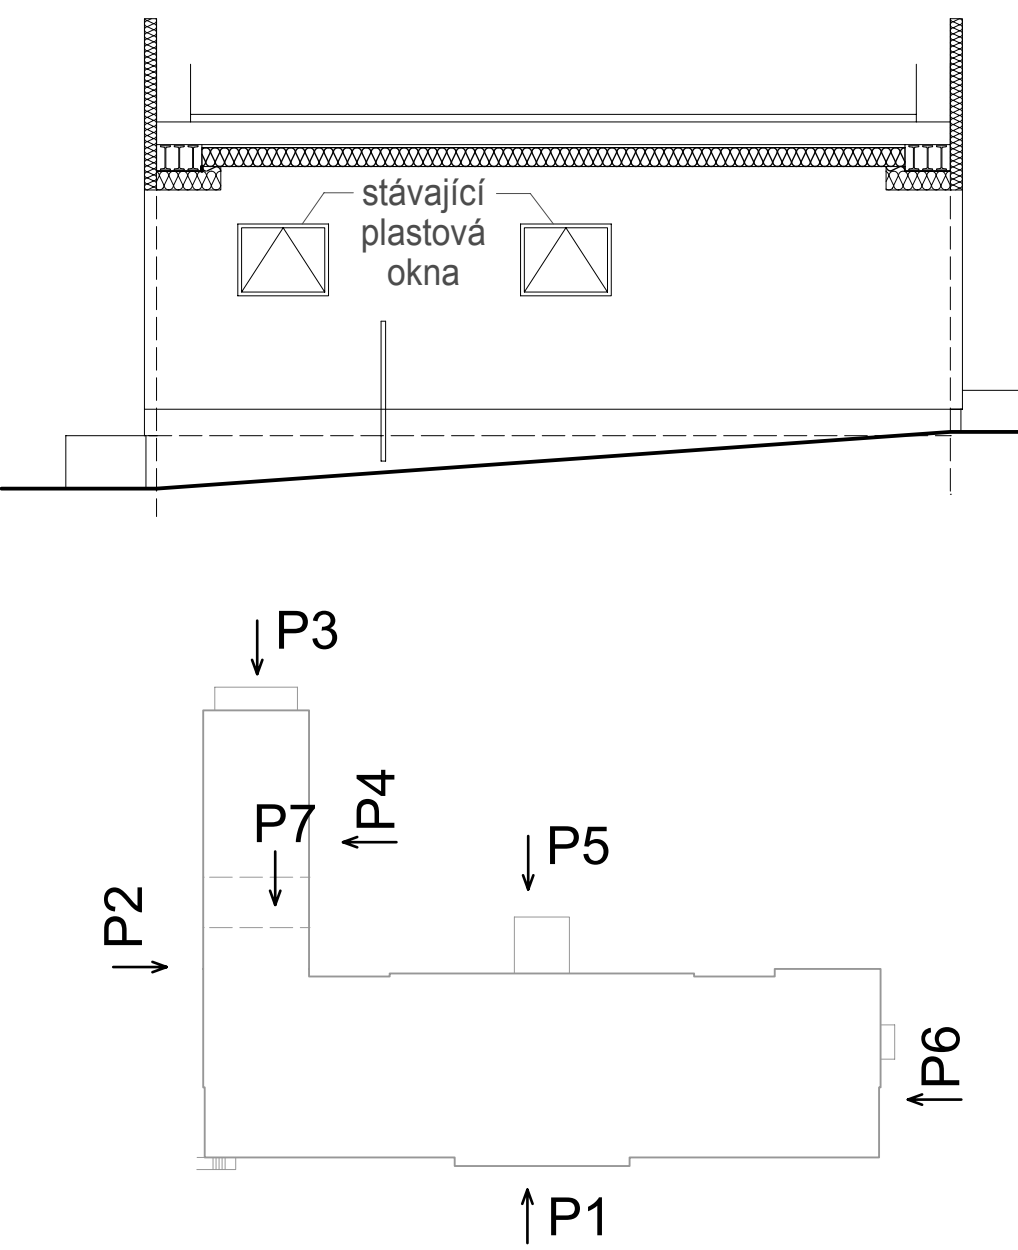

INDEX	ZÁŘEKA	DATUM		JMENO	PODPIS
Vedoucí projektant			Vedoucí zakázky	Dušek Jan Ing.	1:100
Projektant		Kurfáková Jana Ing.	Schválil		
		ZAKÁZKA: ZŠ Truhlářská - budova školní - výměna oken			Počet A4 8 Stupeň projektu DSJ Datum dokončení 28.02.2020 Číslo zakázky
BPO spol. s r.o. Lidická 1239 363 01 OSTROV Tel.: +420353675111 Fax: +420353612416 projekty@bpo.cz www.bpo.cz		ČÁST (SO,PS): Projektová dokumentace			05
OBSAH:		Pohledy P4 - P7			9293-25
OBJEDNATEL:		Statutární město Karlovy Vary			Číslo archivní: BPO 1-105488