



POHLED P1 - SEVEROVÝCHODNÍ

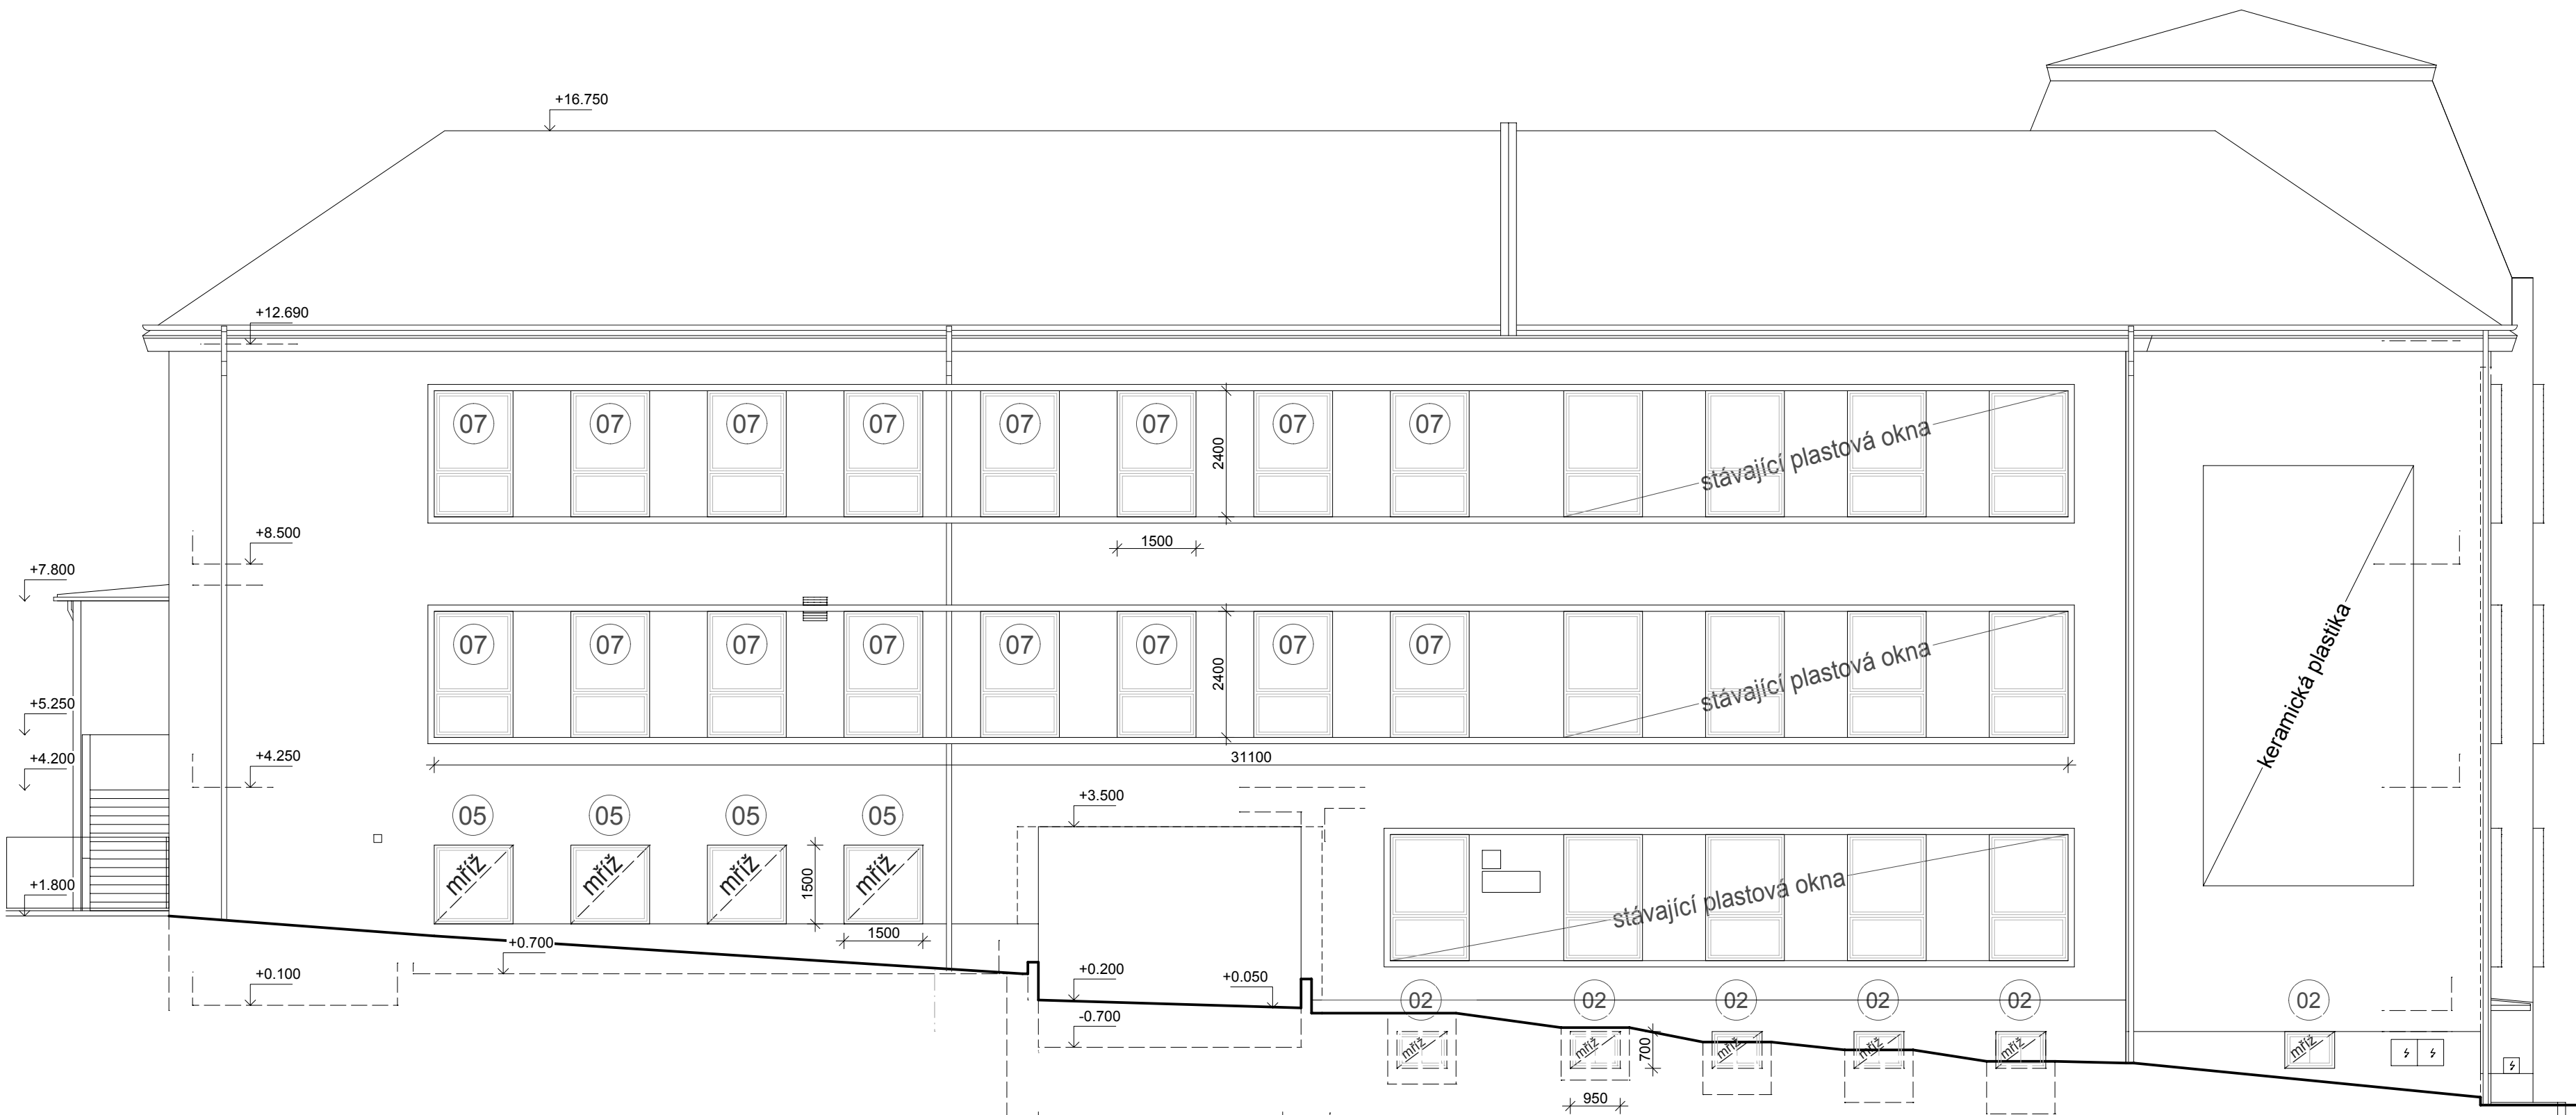

POHLED P2 - JIHOVÝCHODNÍ



POHLED P3 - JIHOZÁPADNÍ

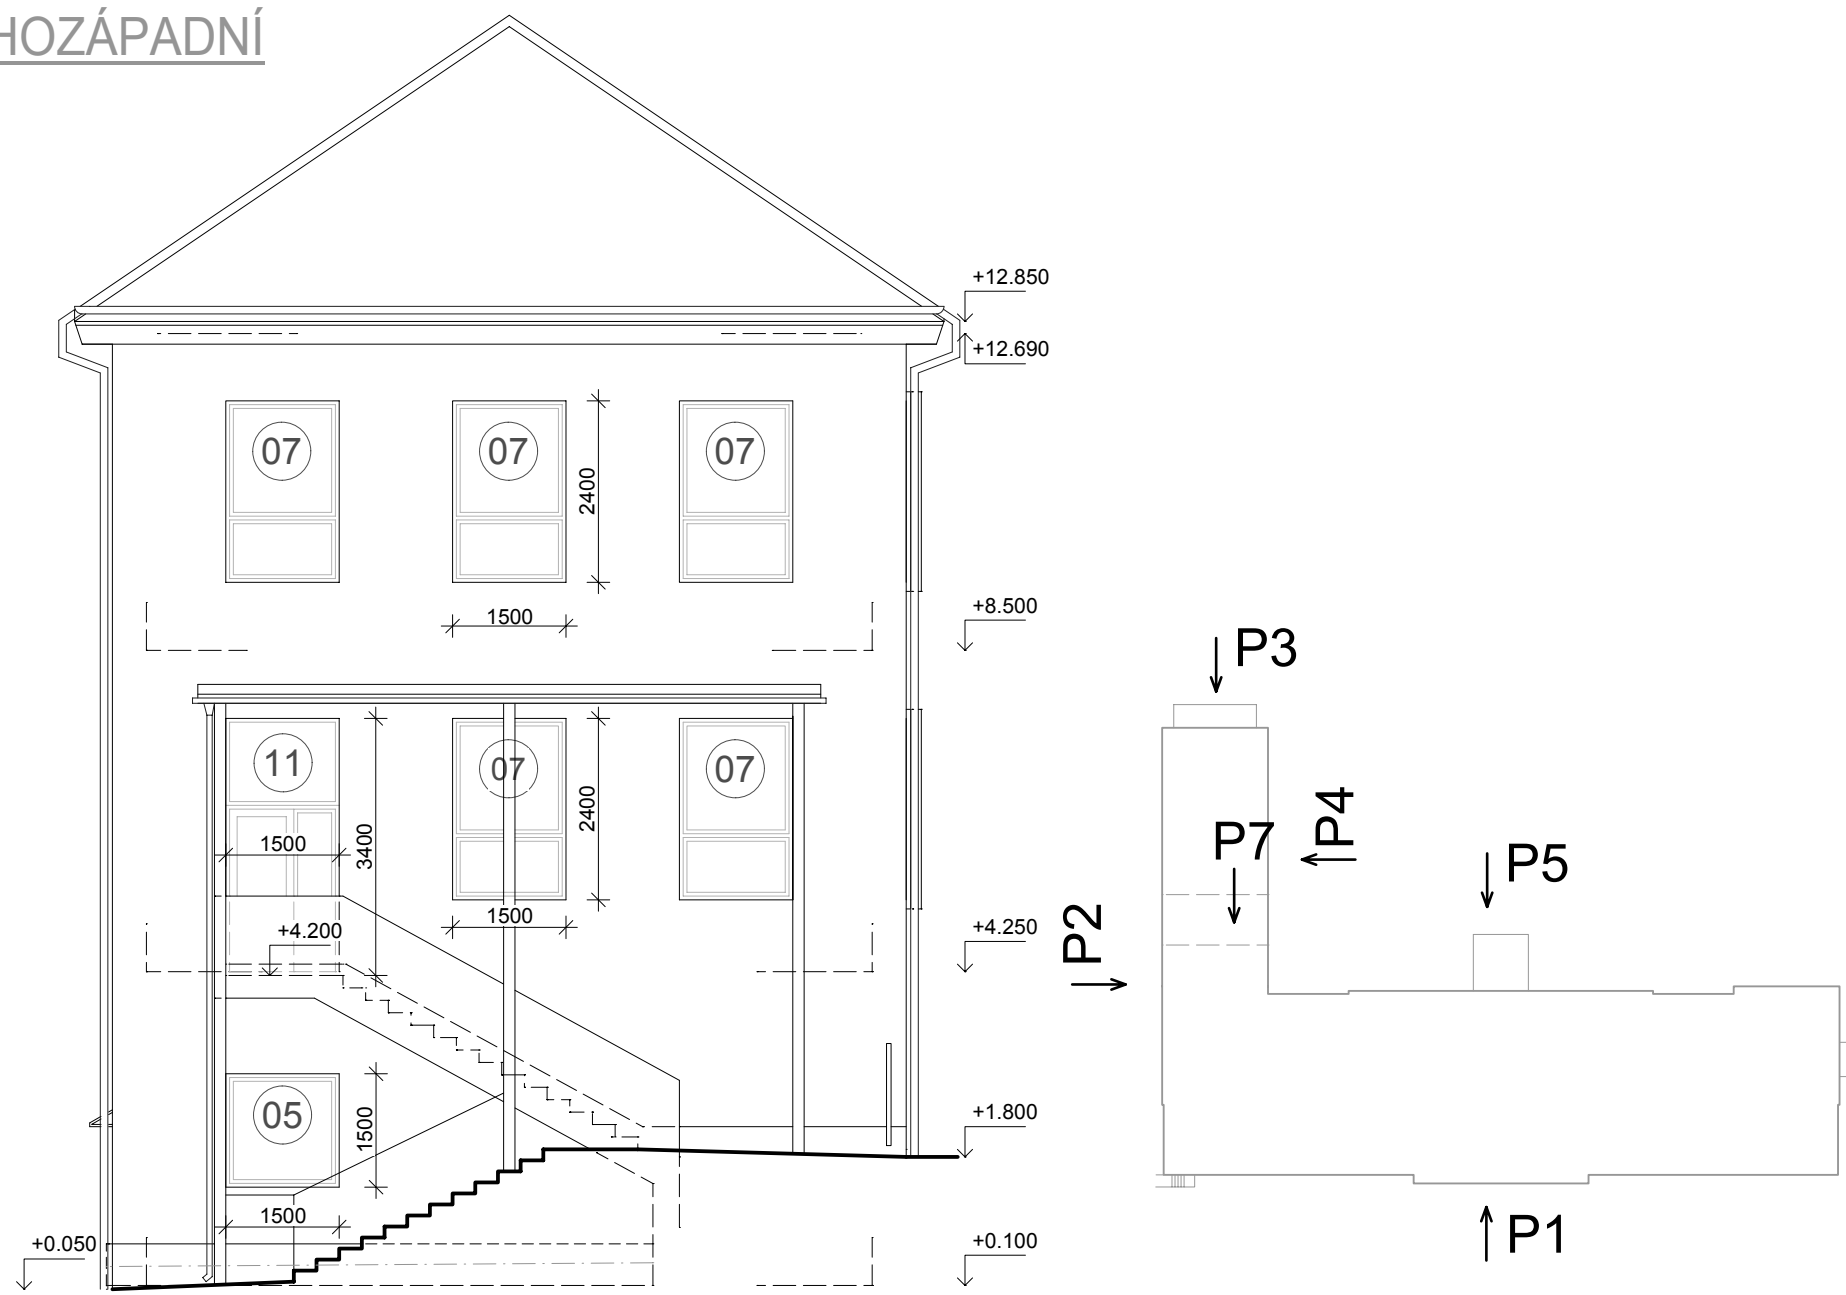

INDEX	ZÁŘEVA	DATUM	JMENO	PODPIS
Vedoucí projektant	Kurtáková Jana Ing.	Vedoucí zakázky	Dušek Jan Ing.	1:100
Projektant		Schválí		
lbpo	ZAKÁZKA: ZŠ Truhlářská - budova školní - výměna oken	Počet A4	Pořadové číslo	
BPO spol. s r.o. Lidická 1239 363 01 OSTROV Tel.: +420353675111 Fax: +420353612416 projekty@bpo.cz www.bpo.cz	ČÁST (SO,PS): Projektová dokumentace	8 DSJ	04	
	OBSAH: Pohledy P1 - P3	Datum dokončení	28.02.2020	
	OBJEDNATEL: Statutární město Karlovy Vary	Číslo zakázky	9293-25	
		Číslo archivní:	BPO 1-105487	