


PODÉLNÝ PROFIL SO 102  
M 1:500/50

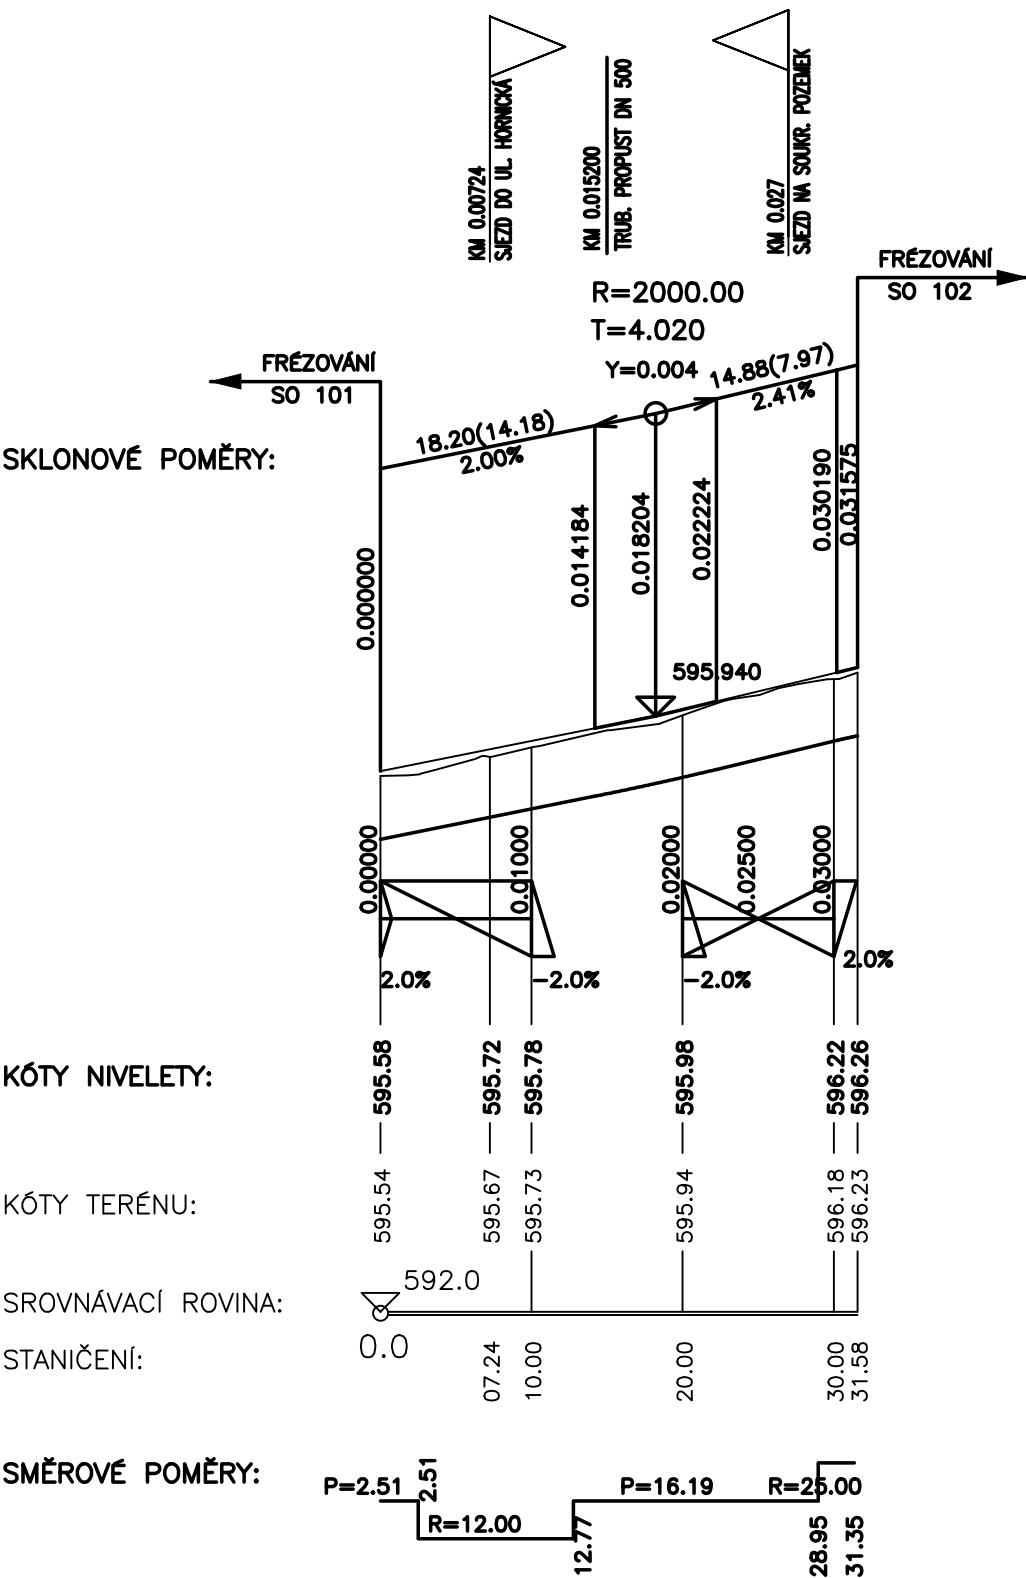

Souřadnicový systém S-JTSK, Výškový systém Bpv		
<div><div>Zhotovitel:</div><div><div><div></div><div>PRAGOPROJEKT</div></div></div></div>	KARLOVY VARY, OLŠOVÁ VRATA - REKONSTRUKCE MÍSTNÍCH KOMUNIKACÍ	
	SO 102 - PODÉLNÝ PROFIL	
	Datum:	06/2021
Měřítko:		1:500/50
Č. příl.:		2.