



SO 102 ÚPRAVA STRAHOVSKÉ ULICE
VZOROVÝ PŘÍČNÝ ŘEZ
M 1:50


FRÉZOVÁNÍ: UL. STRAHOVSKÁ

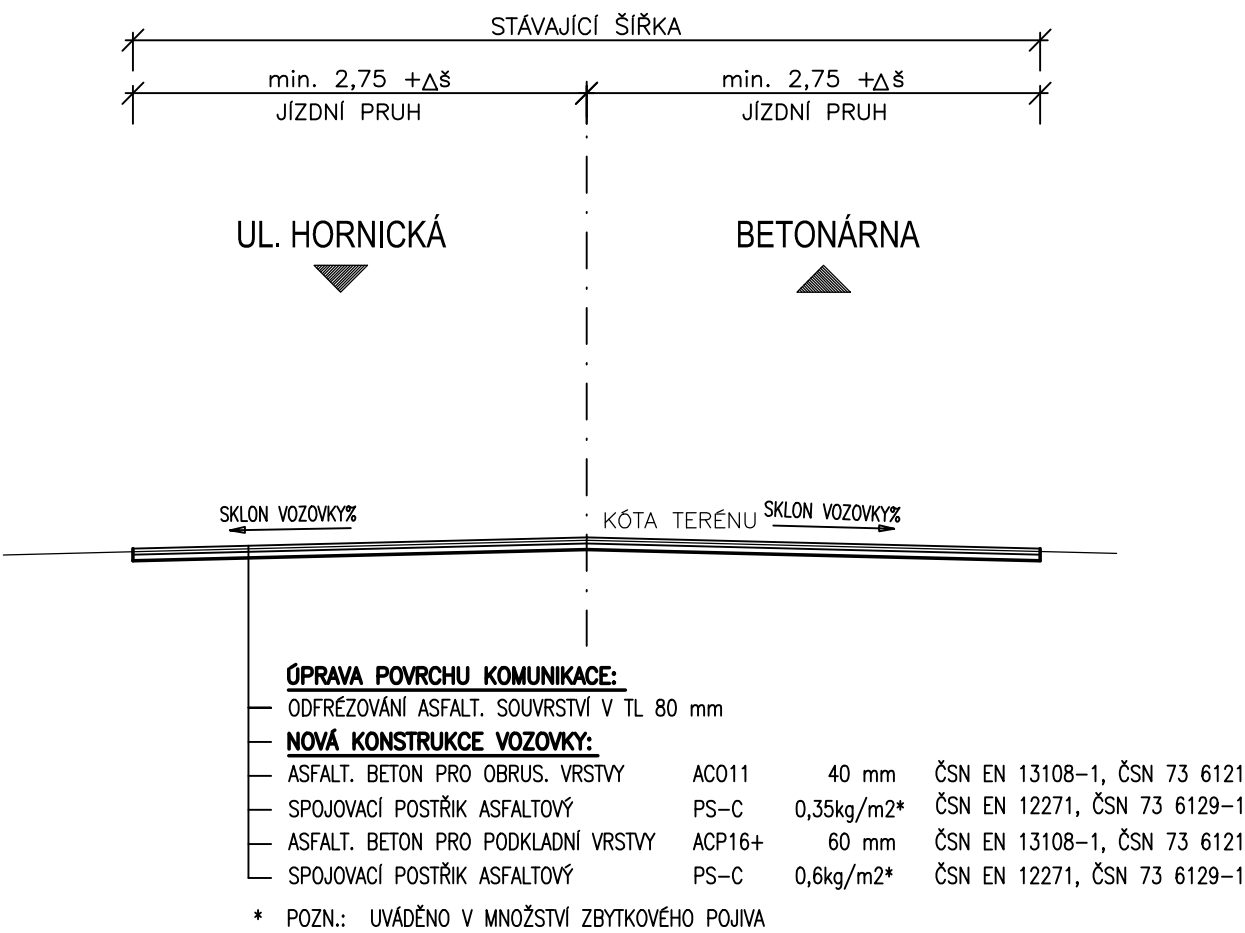


PLNÁ KONSTRUKCE: UL. STRAHOVSKÁ

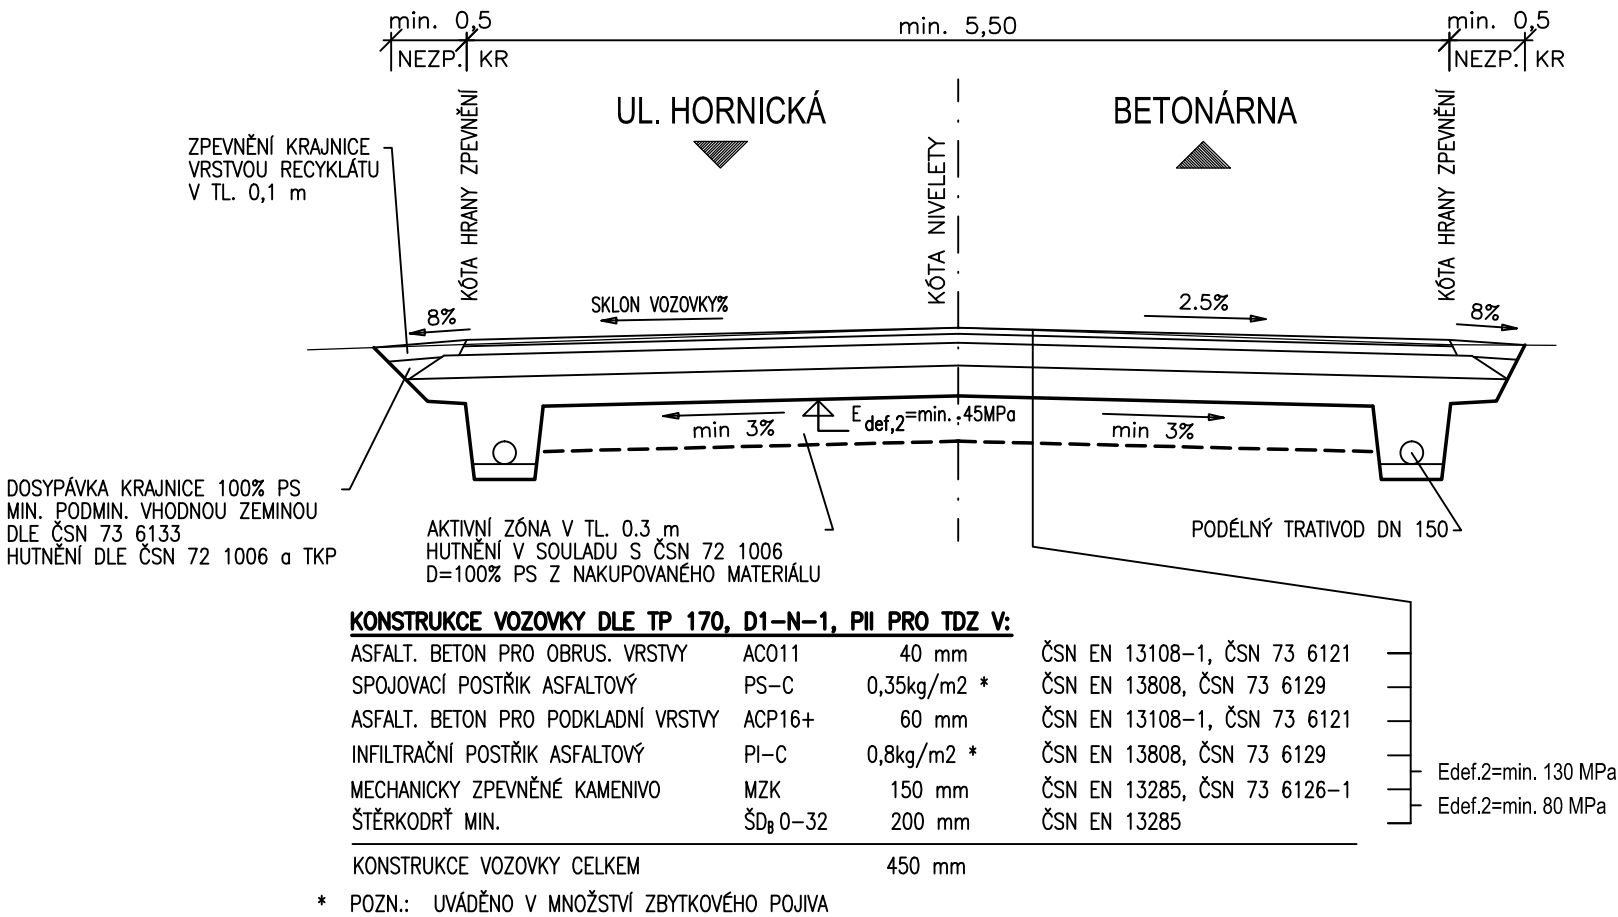

KONSTRUKCE VJEZDU

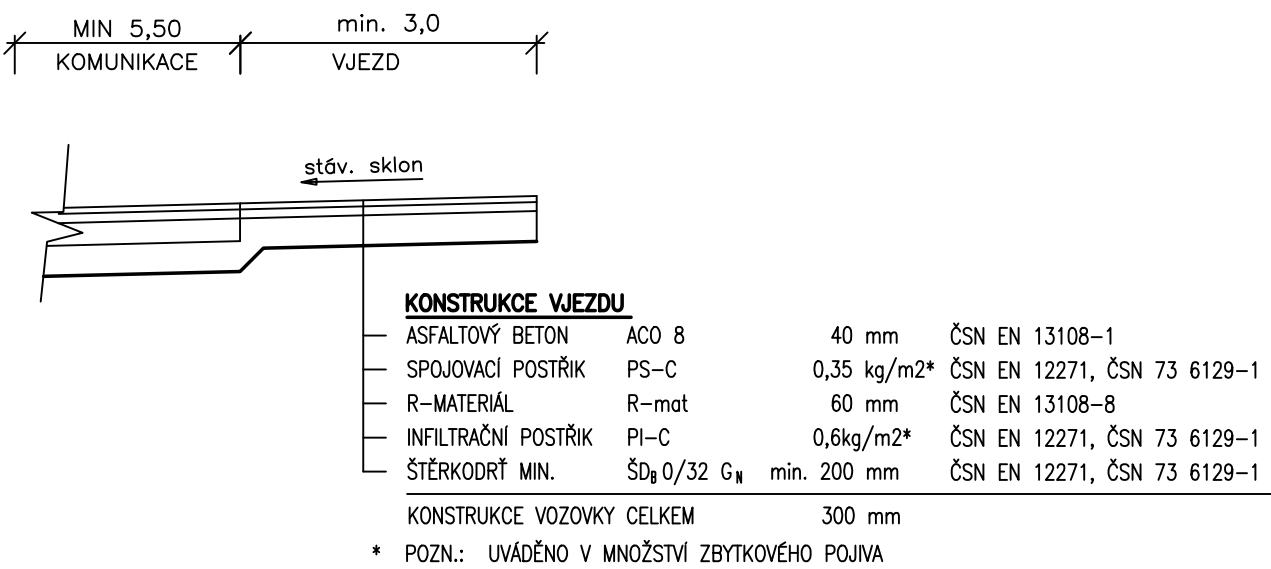

| | | | |
|---|-------------|---|--|
| | | Souřadnicový systém S-JTSK, Výškový systém Bpv | |
|  | Zhotovitel: | KARLOVY VARY, OLŠOVÁ VRATA - REKONSTRUKCE MÍSTNÍCH KOMUNIKACÍ | |
| | Příloha: | Datum: 06/2021 | |
| | | Měřítko: 1:50 | |
| | | Č. příl.: 4. | |
| SO 102 - VZOROVÝ PŘÍČNÝ ŘEZ | | | |