PŘÍČNÝ ŘEZ B-B M 1:50

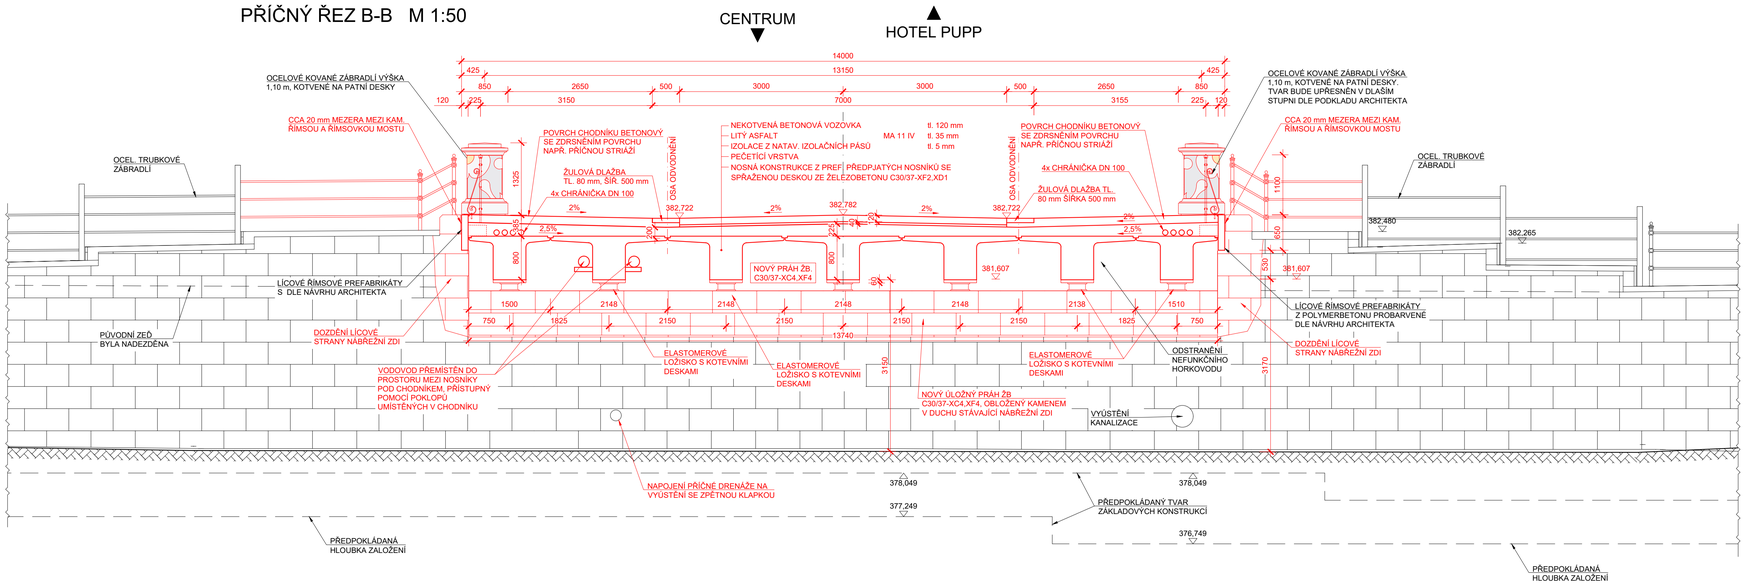

PODÉLNÝ ŘEZ A - A M 1:50

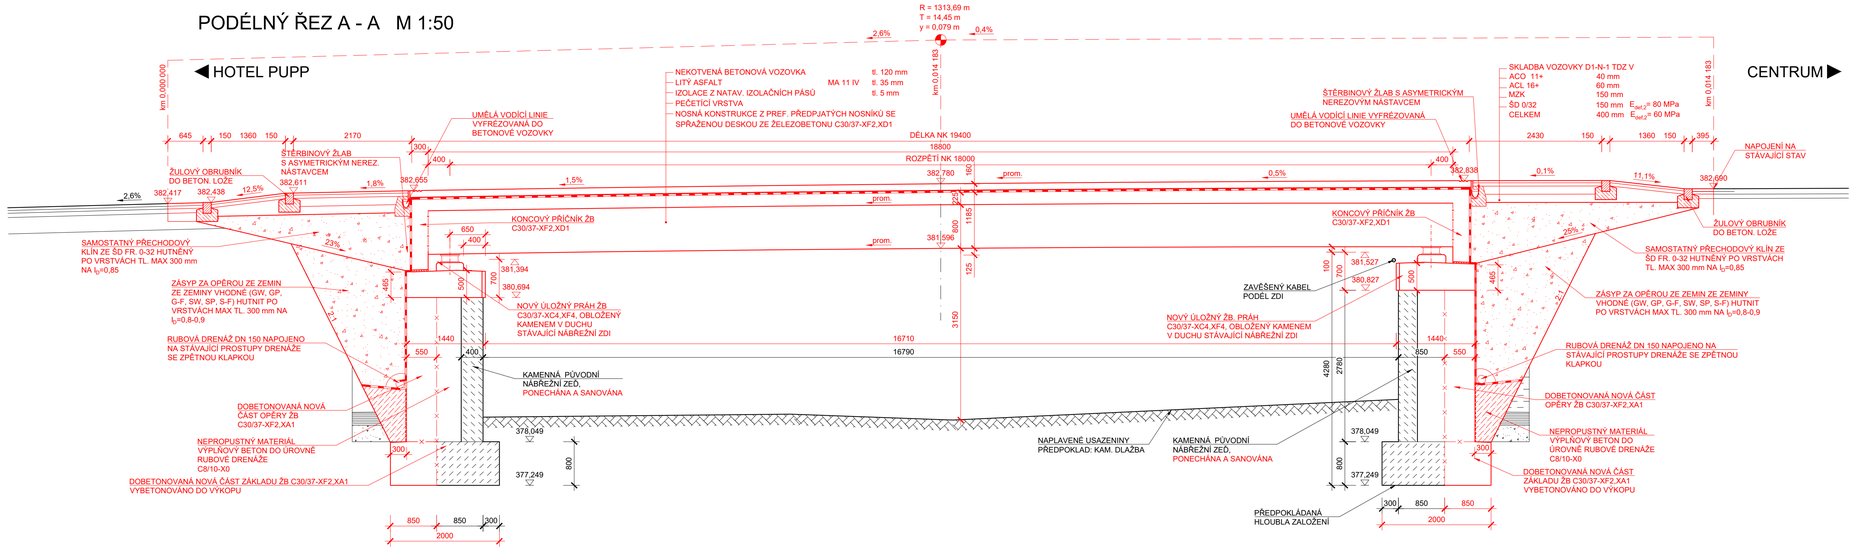

POZNÁMKA:

- STÁVAJÍCÍ STAV JE ZAKRESLEN NA ZÁKLADĚ DODANÉHO GEODETICKÉHO ZAMĚŘENÍ (10/2020) A DLE DOSTUPNÉ ARCHIVNÍ DOKUMENTACE (1966)
- U TOHOTO OBJEKTU NEBYL PROVEDEN STAVEBNĚ TECHNICKÝ PRŮZKUM TLOUŠŤKY ZDIVA, DIMENZE SKRYTÝCH TVARŮ SPODNÍ STAVBY NEMUSÍ BÝT SHODNÉ SE ZAKRESLENÝM STÁVAJÍCÍM STAVEM
- PŘEKÁŽKA: TRVALÁ VODOTEČ (TEPLÁ)
- **V MÍSTĚ STAVBY SE NACHÁZEJÍ INŽENÝRSKÁ ZAŘÍZENÍ**
- **INŽENÝRSKÉ SÍTĚ JSOU ZAKRESLENY ORIENTAČNĚ !!!**

SOUŘADNICOVÝ SYSTÉM: S-JTSK
VÝŠKOVÝ SYSTÉM: Bpv

STAVBA:
Festivalový most M17 - Rekonstrukce

OBJEDNATEL:
Karlovy VARY°
Statutární město Karlovy Vary
Moskevská 2035/21
361 20 Karlovy Vary

GENERÁLNÍ PROJEKTANT:
TOMAN engineering, s.r.o.
Myslivecká 21
360 07 Karlovy Vary - Doubí

dipont	DIPONT s.r.o, projektová a inženýrská činnost Libouchec č.p. 505, 403 35 Libouchec, CZ E: dipont@dipont.cz T: 00420 475 201 724		Zakázka: D22002	Datum: 03/2022
ODP. PROJEKTANT SO	VYPRACOVAL	TECHNICKÁ KONTROLA	Účel PD:	PDPS
ING. MARTIN PLŠEK	ING. MARTIN PLŠEK	ING. RADEK TOMAN	Měřítko:	1:50
			Formát:	10xA4
OBJEKT: SO 201 - FESTIVALOVÝ MOST			Část: D.1.2	Paré:
PŘÍLOHA: DISPOZICE NOVÉHO STAVU - ŘEZY			Příloha: 6	