




PŮDORYS M 1:100

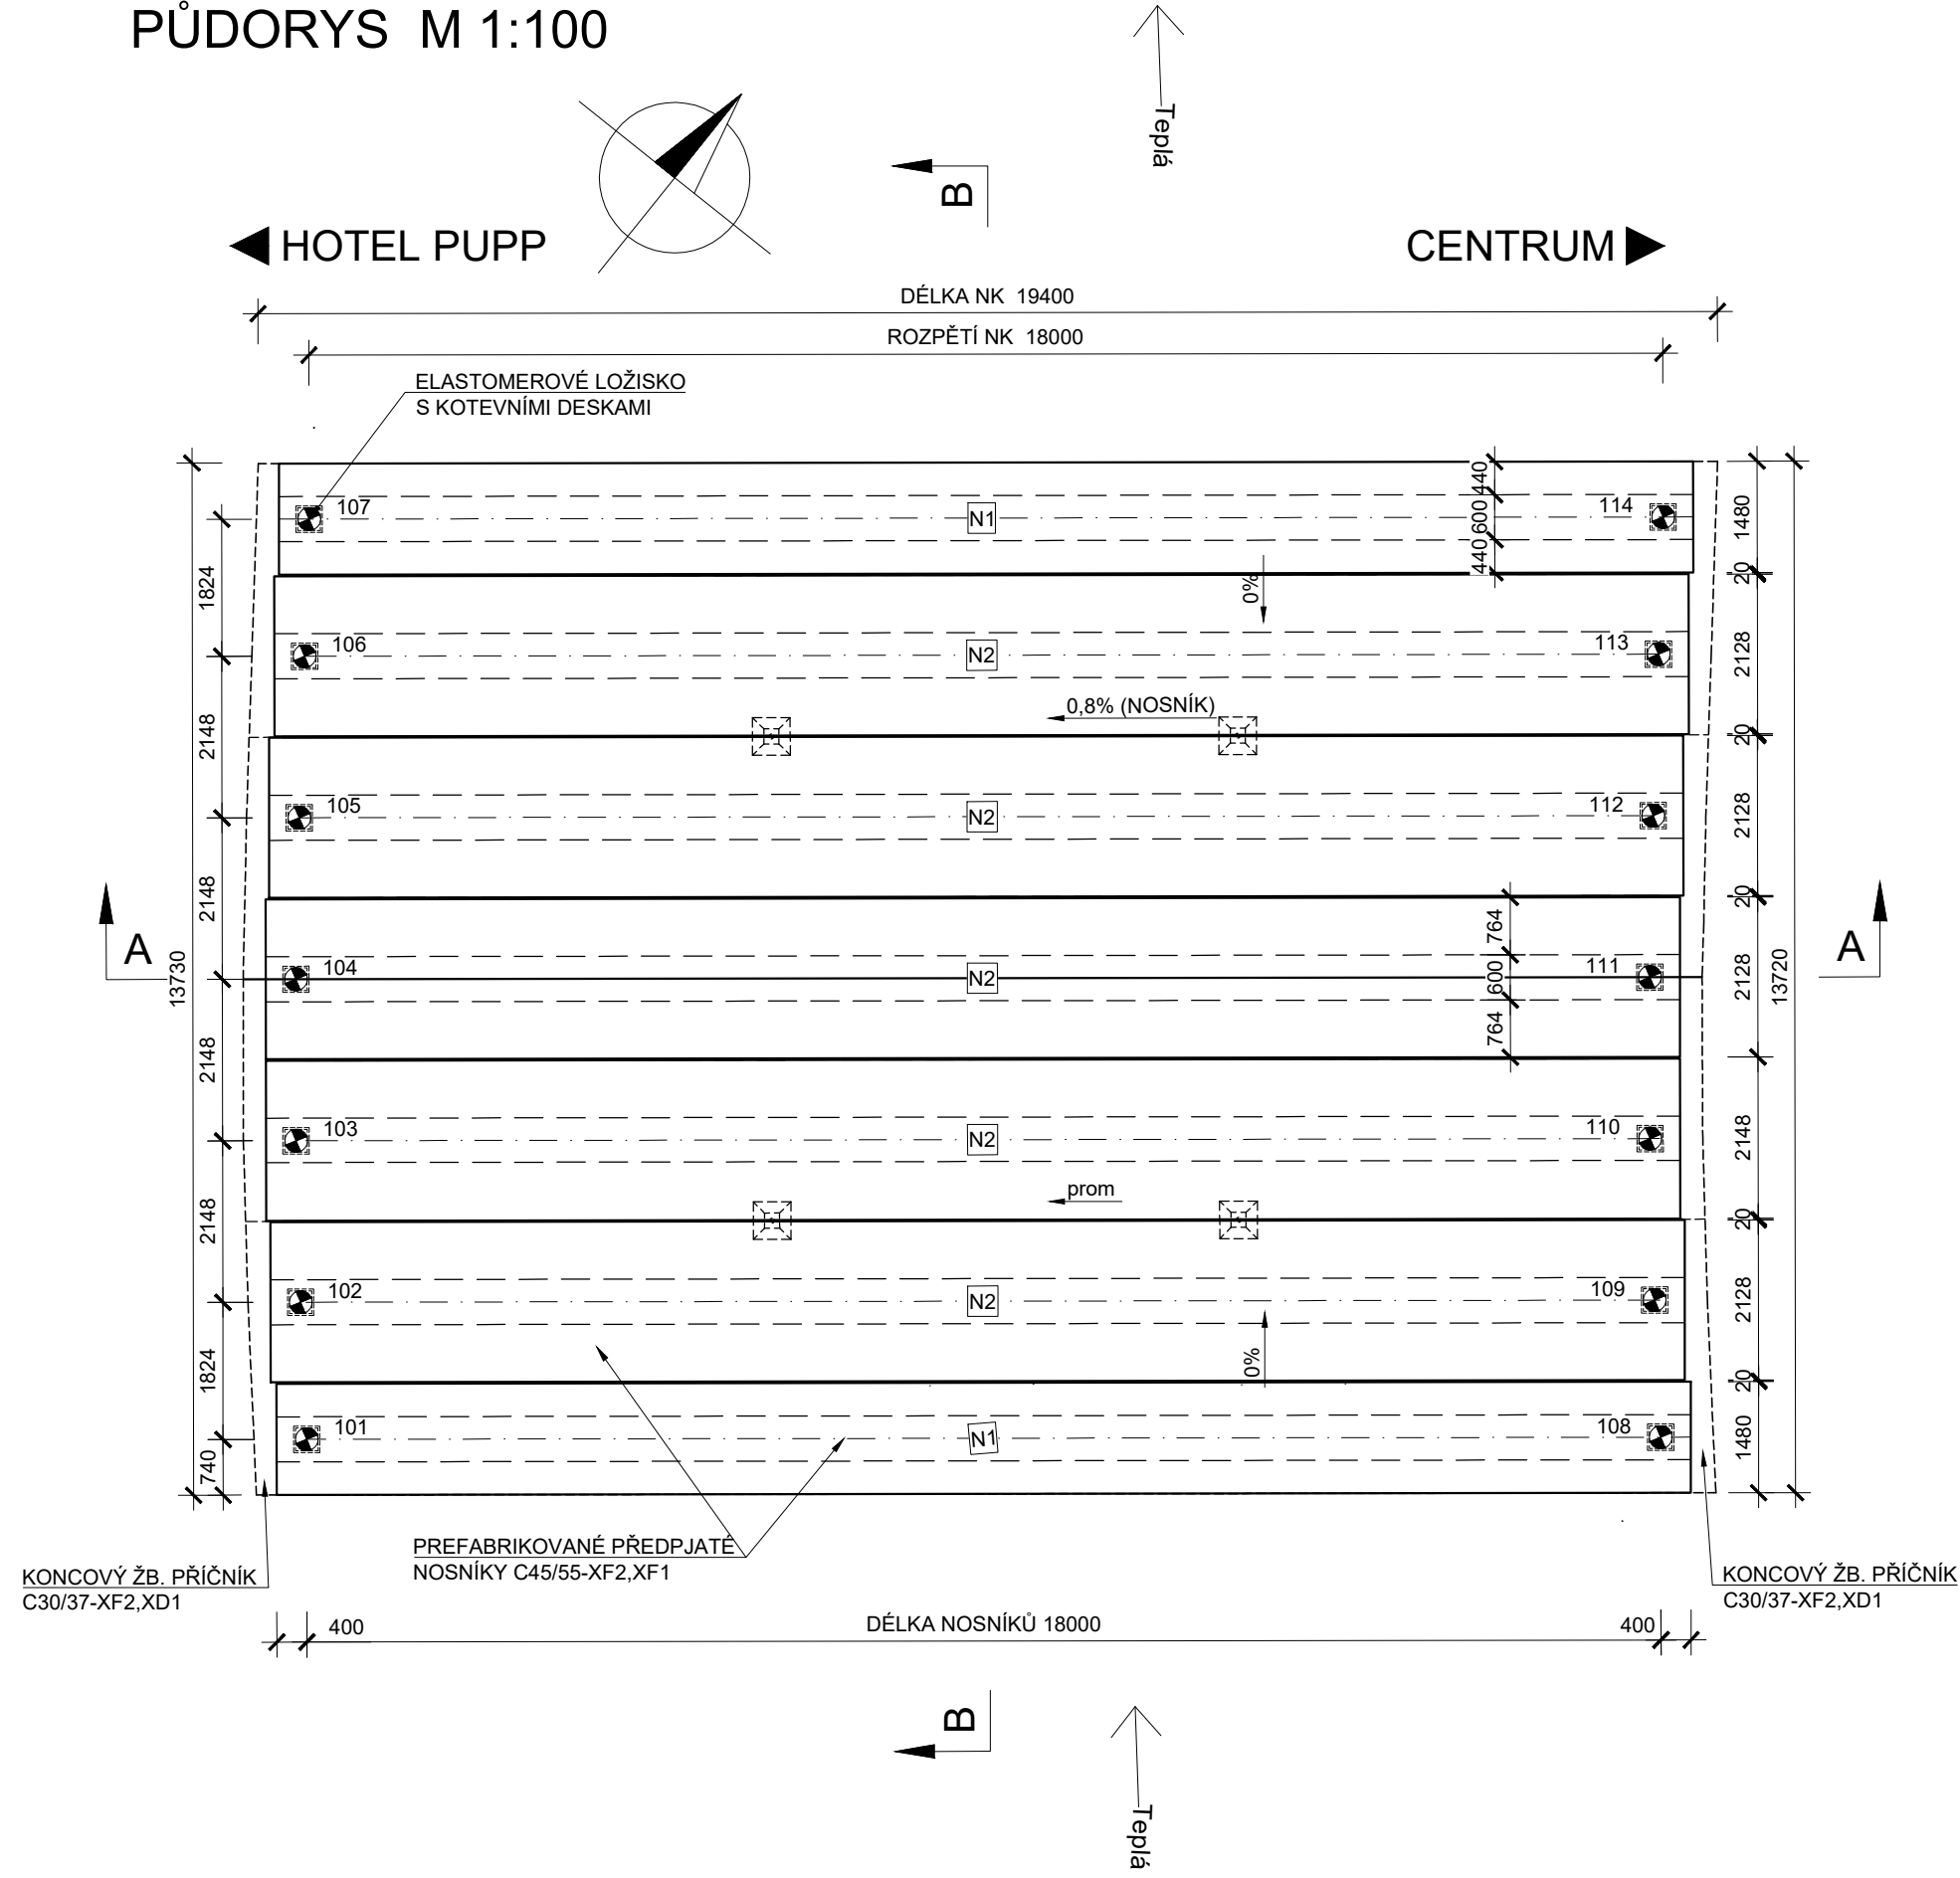

PODÉLNÝ ŘEZ A - A M 1:50

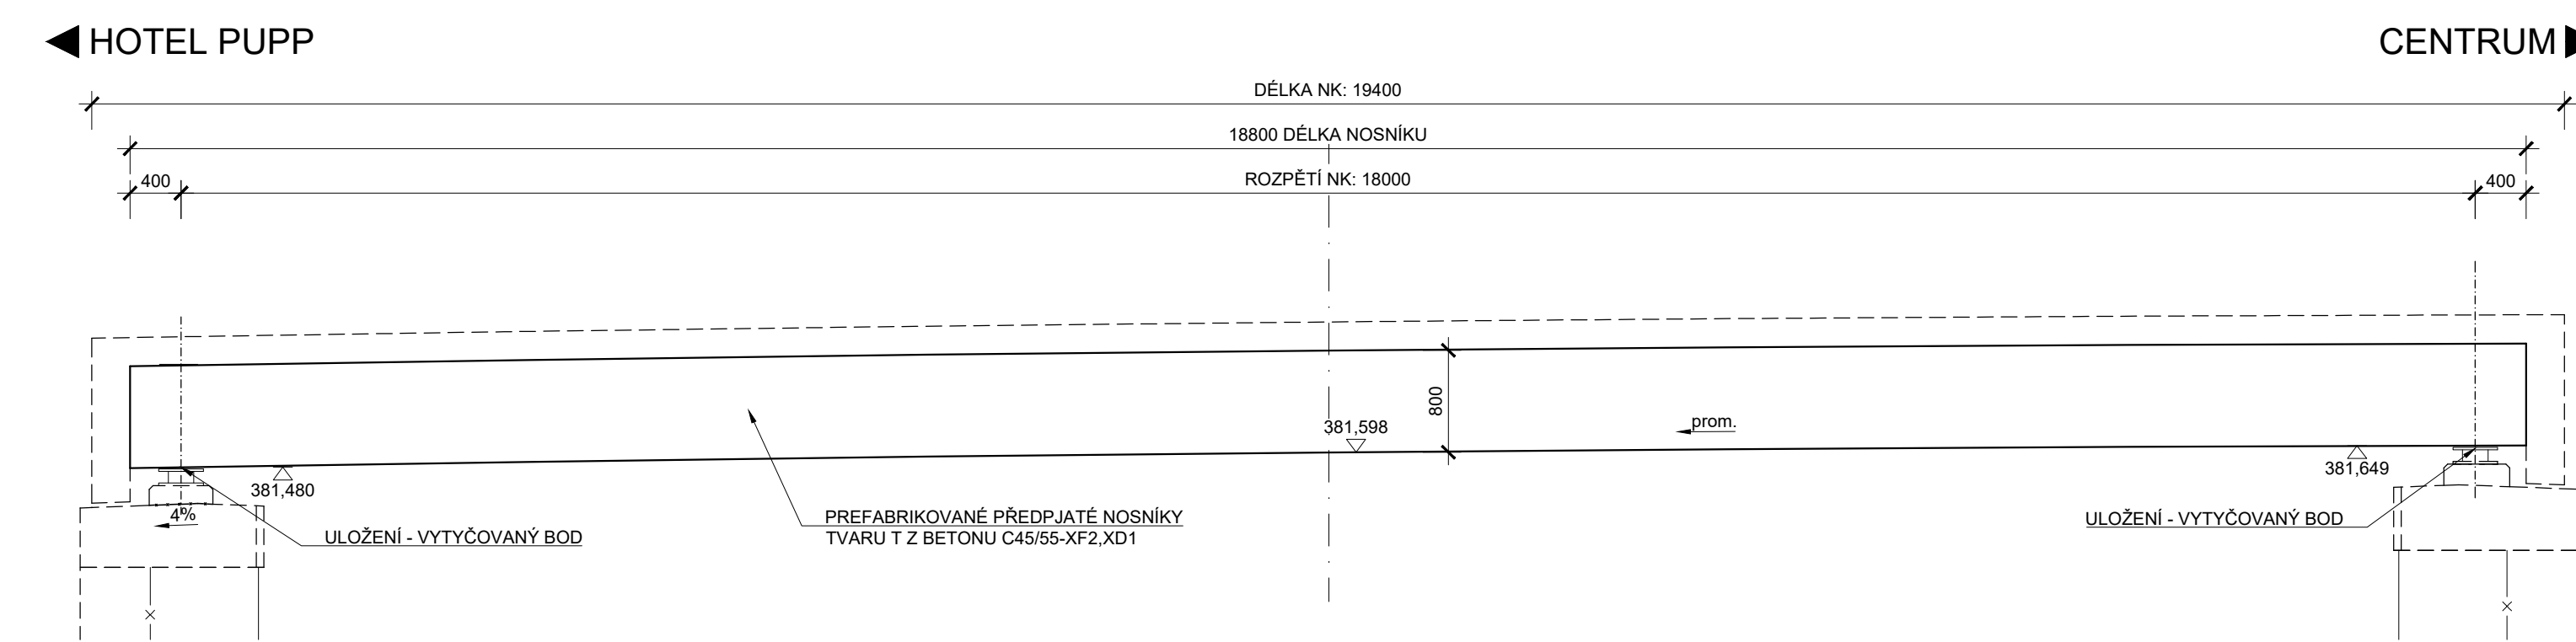

PŘÍČNÝ ŘEZ B-B M 1:50

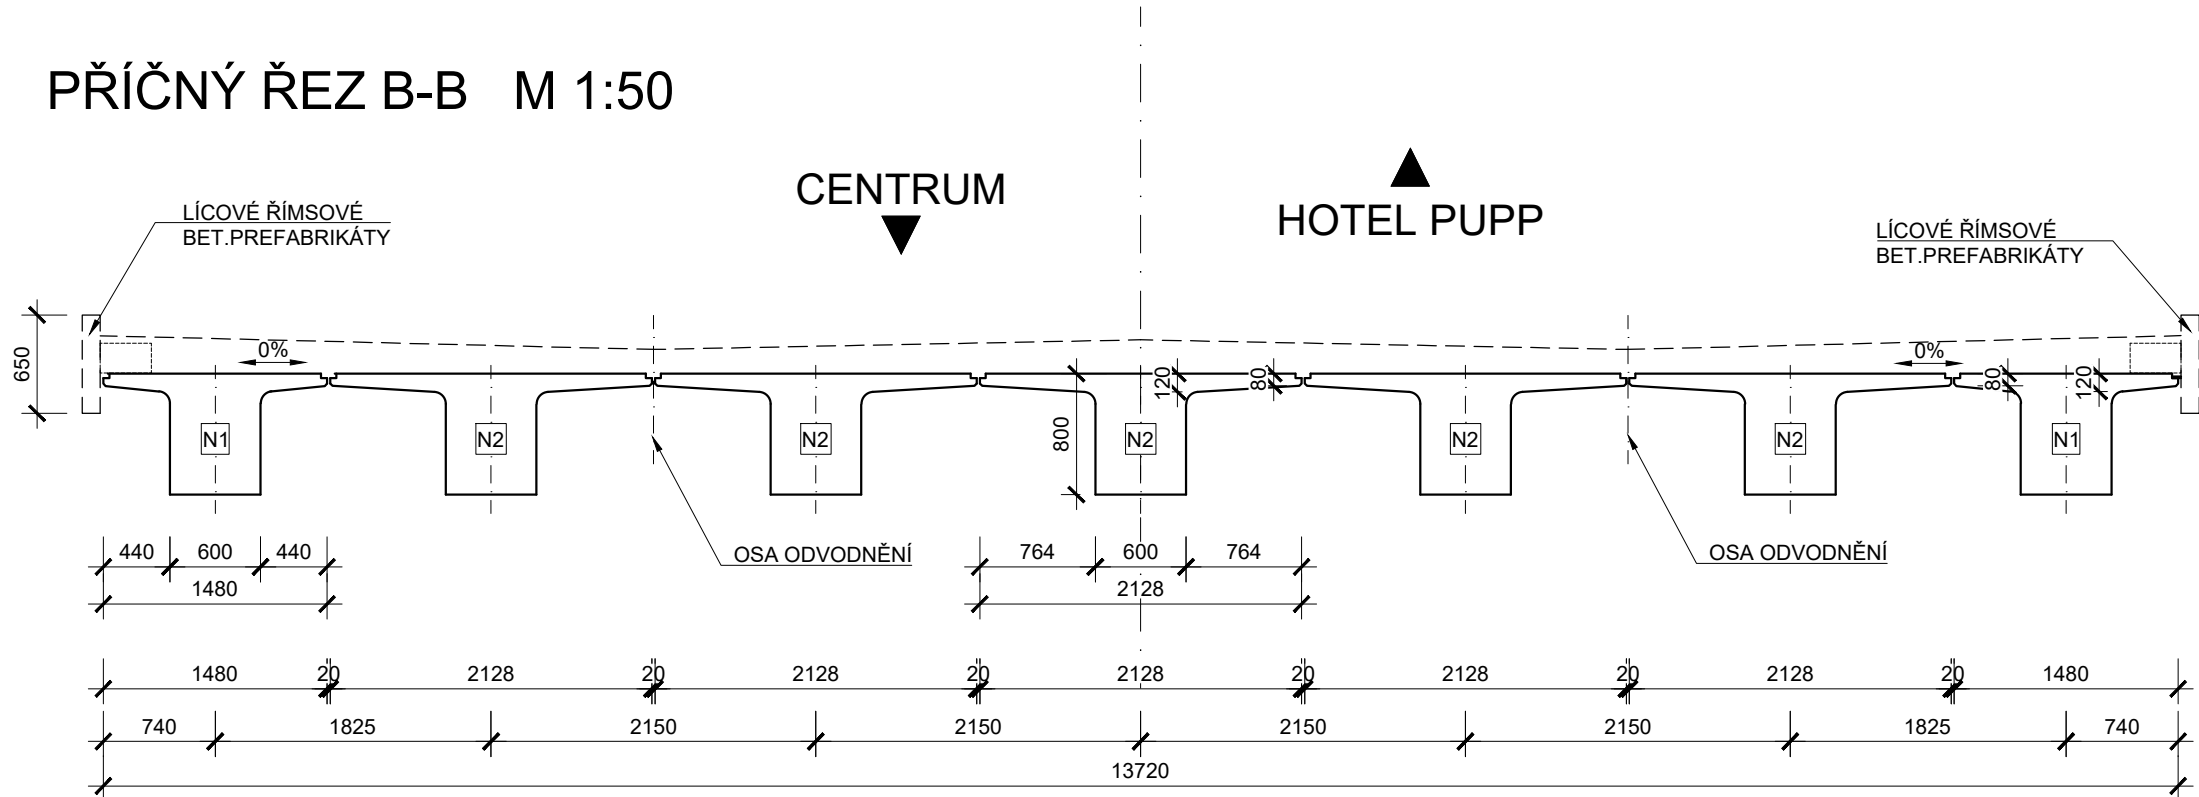

BETONY:

PREFABRIKOVANÉ NOSNÍKY C45/55-XF2, XD1 (F. 1.2)-CI 0,2-D<sub>max</sub>22-S4

VÝKAZ NOSNÍKŮ

TYP NOSNÍKU	POČET (ks)	BETON	KUBATURA 1 ks (m³)	KUBATURA (m³)	HMOTNOST 1 ks (t)	HMOTNOST (t)
N1	2	C45/55 - XF2, XD1	10,9	21,8	27,3	54,5
N2	5		12,1	60,5	30,3	151,3
celkem	7			82,3		205,8

TABULKA VYTÝČOVANÝCH BODŮ NOSNÍKŮ

VB	X	Y	Z	POPIS
101	1012443,820	849580,959	381,480	OSA ULOŽENÍ NOSNÍKU OPĚRA O1
102	1012442,446	849582,161		
103	1012440,805	849583,549		
104	1012439,129	849584,892		
105	1012437,423	849586,198		
106	1012435,700	849587,483	381,649	OSA ULOŽENÍ NOSNÍKU OPĚRA O2
107	1012434,237	849588,574		
108	1012432,563	849566,914		
109	1012431,189	849568,115		
110	1012429,548	849569,503		
111	1012427,872	849570,846		
112	1012426,166	849572,152		
113	1012424,443	849573,437		
114	1012422,980	849574,528		

POZNÁMKY:


- ZKOSENÍ HRAN 20x20 mm POKUD NENÍ UVEDENO JINAK
- PRO PREFABRIKOVANÉ NOSNÍKY BUDE ZHOTOVENA VTD V RÁMCI DOKUMENTACE RDS
- V RÁMCI VTD BUDOU UPŘESNĚNY ZÁVĚSY PRO ZVEDÁNÍ NOSNÍKŮ
- 

SOUŘADNICOVÝ SYSTÉM: S-JTSK  
VÝŠKOVÝ SYSTÉM: Bpv

STAVBA:

Festivalový most M17 - Rekonstrukce

OBJEDNATEL:


 Statutární město Karlovy Vary

Moskevská 2035/21  
361 20 Karlovy Vary

GENERÁLNÍ PROJEKTANT:

TOMAN engineering, s.r.o.

Myslívecká 21  
360 07 Karlovy Vary - Doubí

 DIPONT s.r.o., projektová a inženýrská činnost  
Libouchec č.p. 505, 403 35 Libouchec, CZ  
E: dipont@dipont.cz T: 00420 475 201 724

Zakázka:

D22002

Datum:

03/2022

ODP. PROJEKTANT SO

VYPRACOVAL

TECHNICKÁ KONTROLA

Účel PD:

PDPS

ING. MARTIN PLŠEK

ING. MARTIN PLŠEK

ING. RADEK TOMAN

Měřtko:

1:100, 1:50

Formát:

8xA4

OBJEKT:

Část:

Paré:

SO 201 - FESTIVALOVÝ MOST

D.1.2

PŘÍLOHA:

Příloha:

SKLADBA NOSNÍKŮ, TVAR NOSNÍKŮ

8