


POHLED PO SMĚRU TOKU M 1:50

◀ HOTEL PUPP

CENTRUM ▶

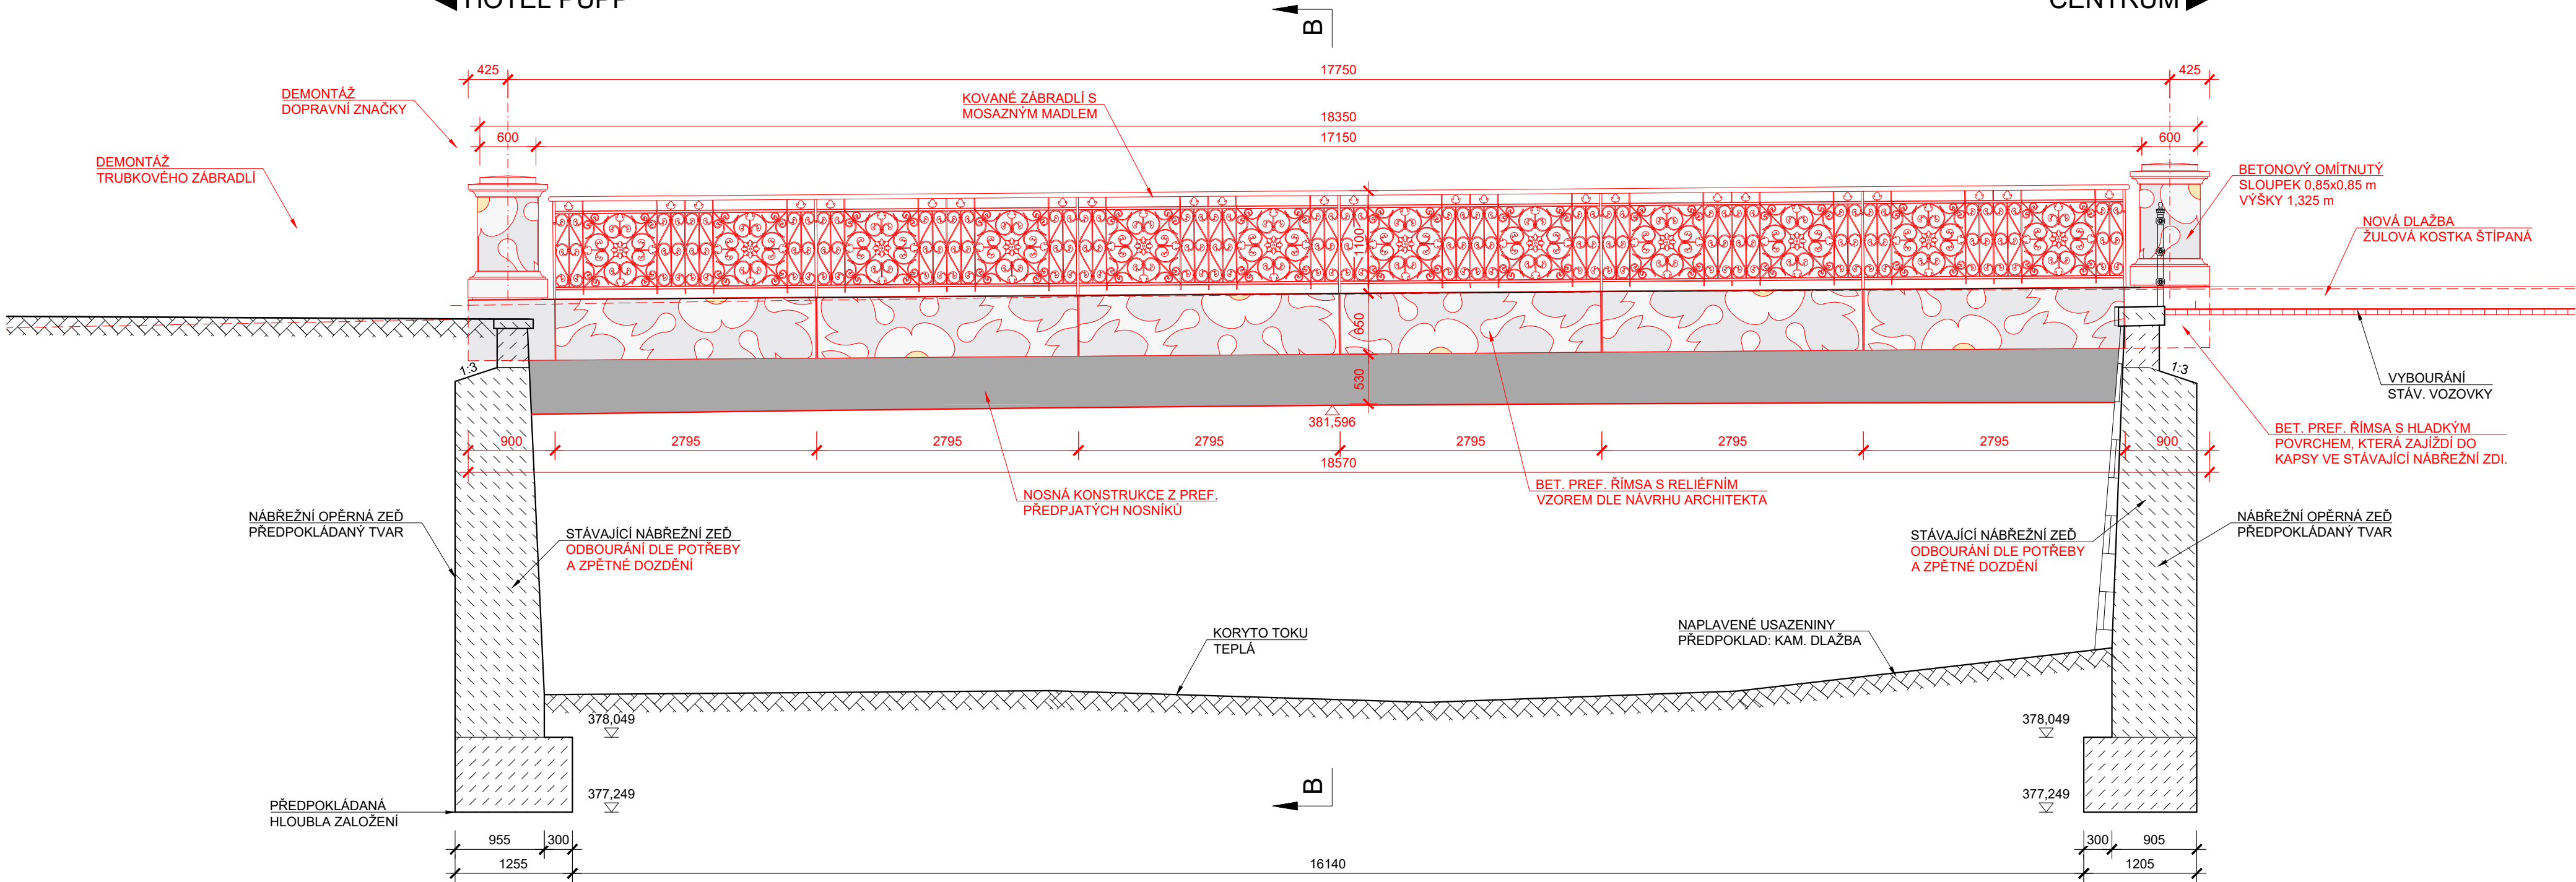

SOUŘADNICOVÝ SYSTÉM: S-JTSK
VÝŠKOVÝ SYSTÉM: Bpv

STAVBA: Festivalový most M17 - Rekonstrukce				
OBJEDNATEL: Statutární město Karlovy Vary Moskevská 2035/21 361 20 Karlovy Vary				
KarlovyVARY°				
GENERÁLNÍ PROJEKTANT: TOMAN engineering, s.r.o. Myslivecká 21 360 07 Karlovy Vary - Doubí				
DIPONT s.r.o., projektová a inženýrská činnost Libouchec č.p. 505, 403 35 Libouchec, CZ E: dipont@dipont.cz T: 00420 475 201 724			Zakázka: D22002	Datum: 03/2022
ODP. PROJEKTANT SO	VYPRACOVAL	TECHNICKÁ KONTROLA	Účel PD:	PDPS
ING. MARTIN PLŠEK	KARLA HROTKOVÁ, DIS.	ING. RADEK TOMAN	Měřítko:	1:50
			Formát:	4xA4
OBJEKT: SO 201 - FESTIVALOVÝ MOST			Část: D.1.2	Paré:
PŘÍLOHA: DISPOZICE NOVÉHO STAVU - POHLED PO SMĚRU TOKU			Příloha: 7	