PODÉLNÉ PROFILY

M 1 : 500/50

Podélný profil: OSA 101

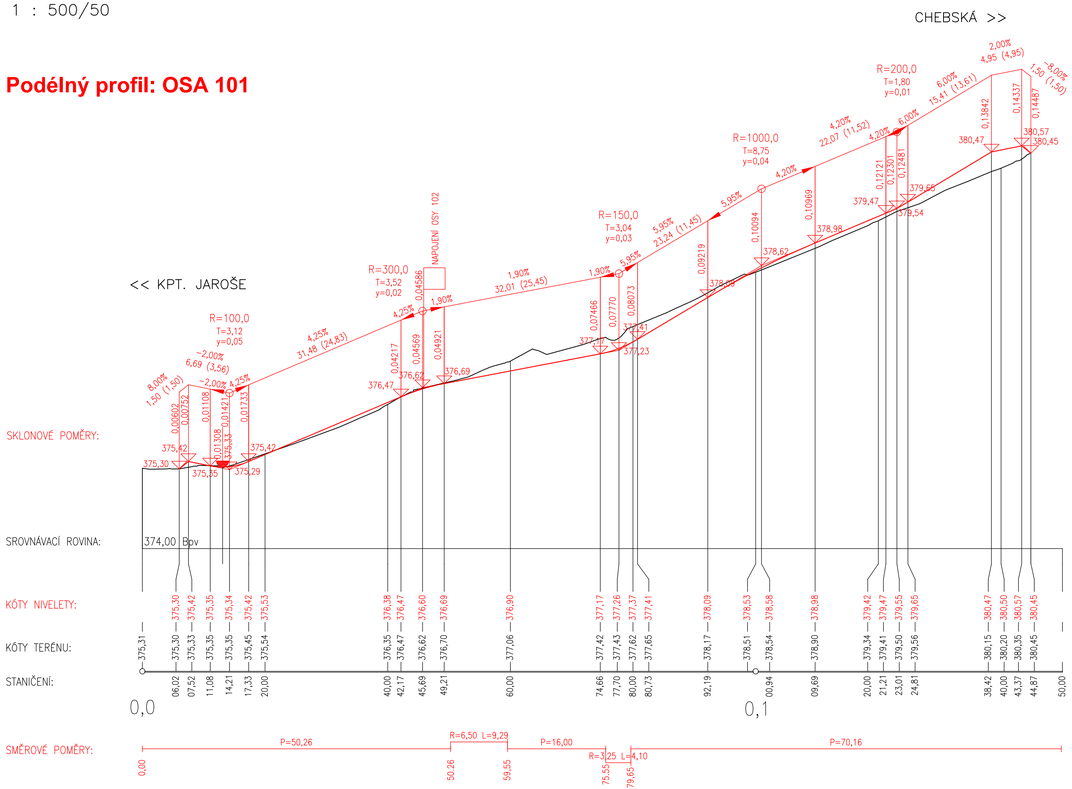

Podélný profil: OSA 102

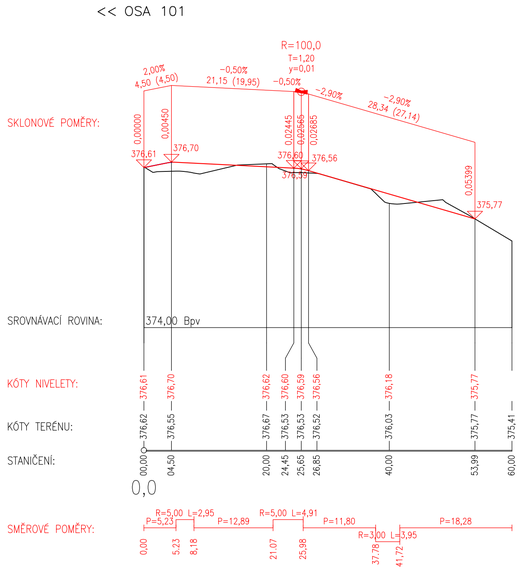

±0,000 = 000,000 m n. m.
výškový systém Bpv
souřadný systém S-JTSK

KarlovyVARY°

Statutární město Karlovy Vary
Moskevská 2035/21
361 20 Karlovy Vary

projektant: STAVplan® cesta k Vašim stavbám www.stavplan.cz — STAVplan-CZ s.r.o., Ostrovní 15/5, 301 00 Plzeň, +420 379 494 484, info@stavplan.cz			hlavní inženýr projektu: Bc. Martin Leška
vypracoval: Ing. Jakub Tomrdle	zodpovědný projektant: Bc. Martin Leška	technická kontrola: Ing. Jaroslav Šípek	
Území: město Karlovy Vary, okres Karlovy Vary, Karlovarský kraj		měřítko: 1 : 500 / 50	
akce: Karlovy Vary – Rekonstrukce ulice Sklářská SO 101 Rekonstrukce komunikace		zakázka: 22SP007 / datum: 05/2022 / formát: 297x840	
		stupeň dokumentace: PDPS	paré
příloha: PODÉLNÉ PROFILY		číslo přílohy: D.1.01.101.2.b	