



Řez kanalizací – připojení dřezů v učebně malé chemie

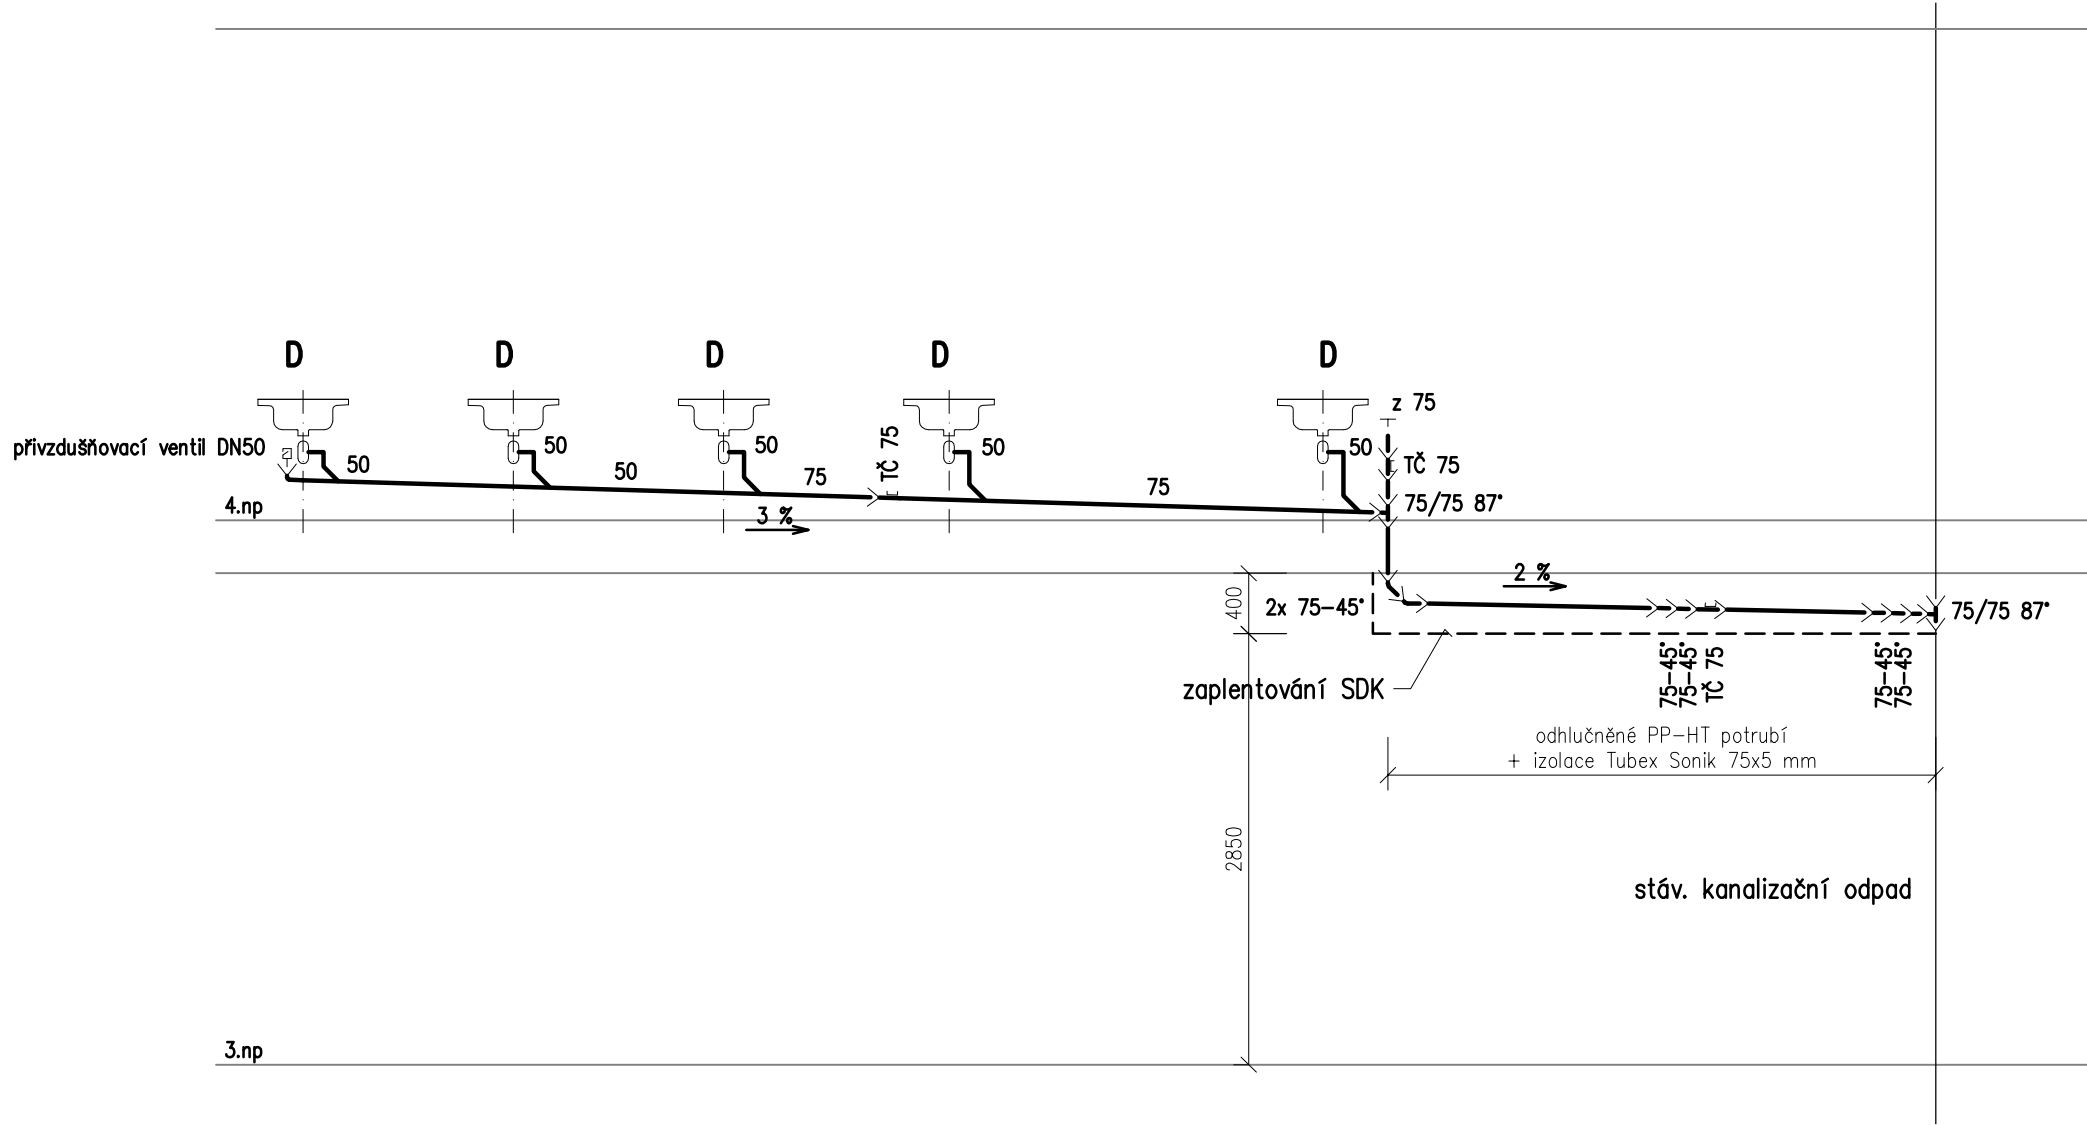

Axonometrie vody – připojení dřezů v učebně malé chemie

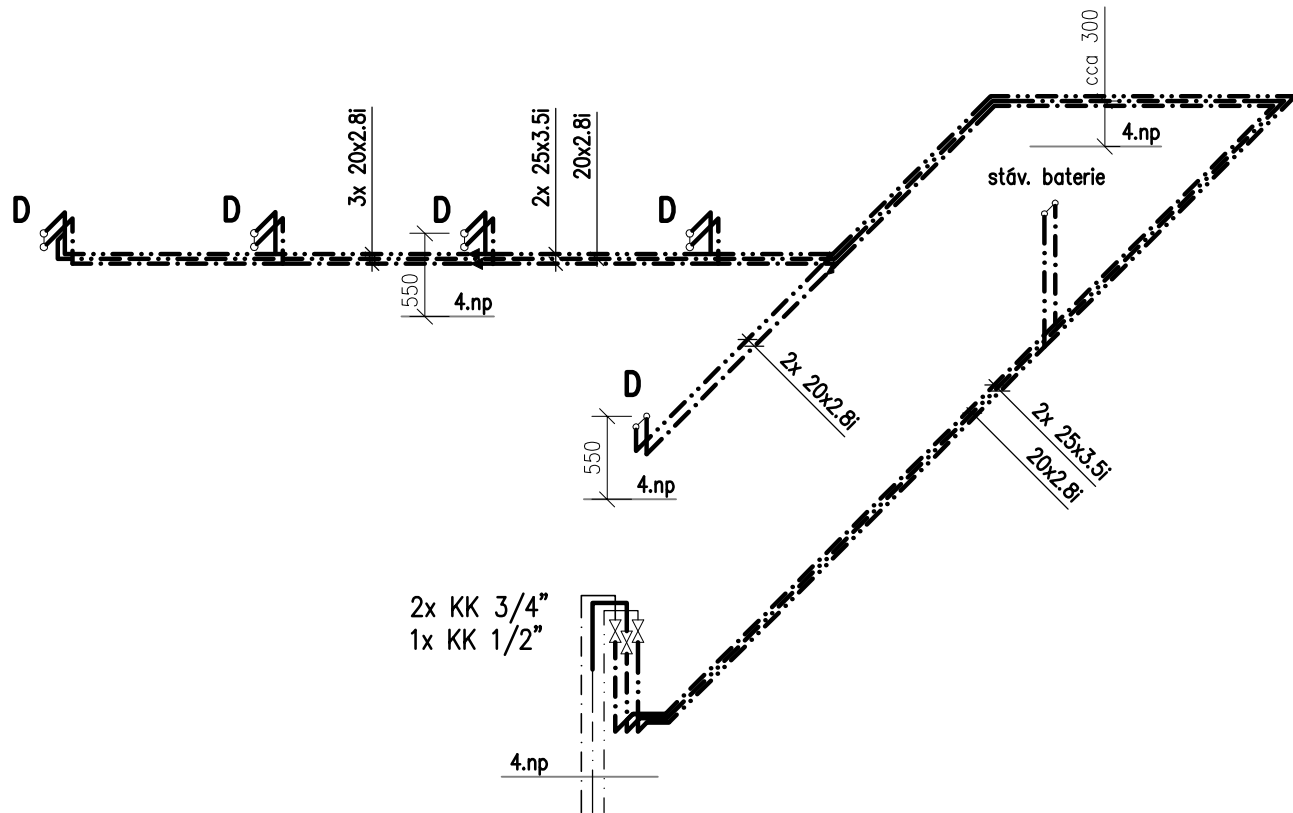

LEGENDA :

- potrubí kanalizace PP–HT
- studená voda – potrubí PPR S 3,2 (PN 16)
- teplá voda – potrubí PPR třívrstvé s vnitřní vrstvou čedičových vláken (PN 16)
- cirkulace – potrubí PPR třívrstvé s vnitřní vrstvou čedičových vláken (PN 16)

navrhl: Ing. M. Pelikánová		odp. projektant: Ing. M. Pelikánová		HIP : Anna DINDÁKOVÁ Loketská 351 Staré Sedlo		Ing. Michaela PELIKÁNOVÁ projektová kancelář Botanická 256, Dalovice tel 604 207 652		
Kraj: KARLOVARSKÝ				Autorizace:				
Obec: KARLOVY VARY								
Investor: Statutární město Karlovy Vary, Moskevská 2035/21, Karlovy Vary								
Datum: 3/2021		Stupeň: DPS		Zakázkové číslo: 35—P—21				
<div>ZŠ Konečná 25, Rybáře, Karlovy Vary Stavební úpravy učebny chemie a laboratoře D1.4.1 ZDRAVOTNĚ TECHNICKÉ INSTALACE</div>								
Příloha: Řez kanalizace + axonometrie vody						Měřítko: 1:50	Formát: 3,5x A4	Číslo přílohy: D1.4.1.4