


# PŮDORYS KUCHYŇKY

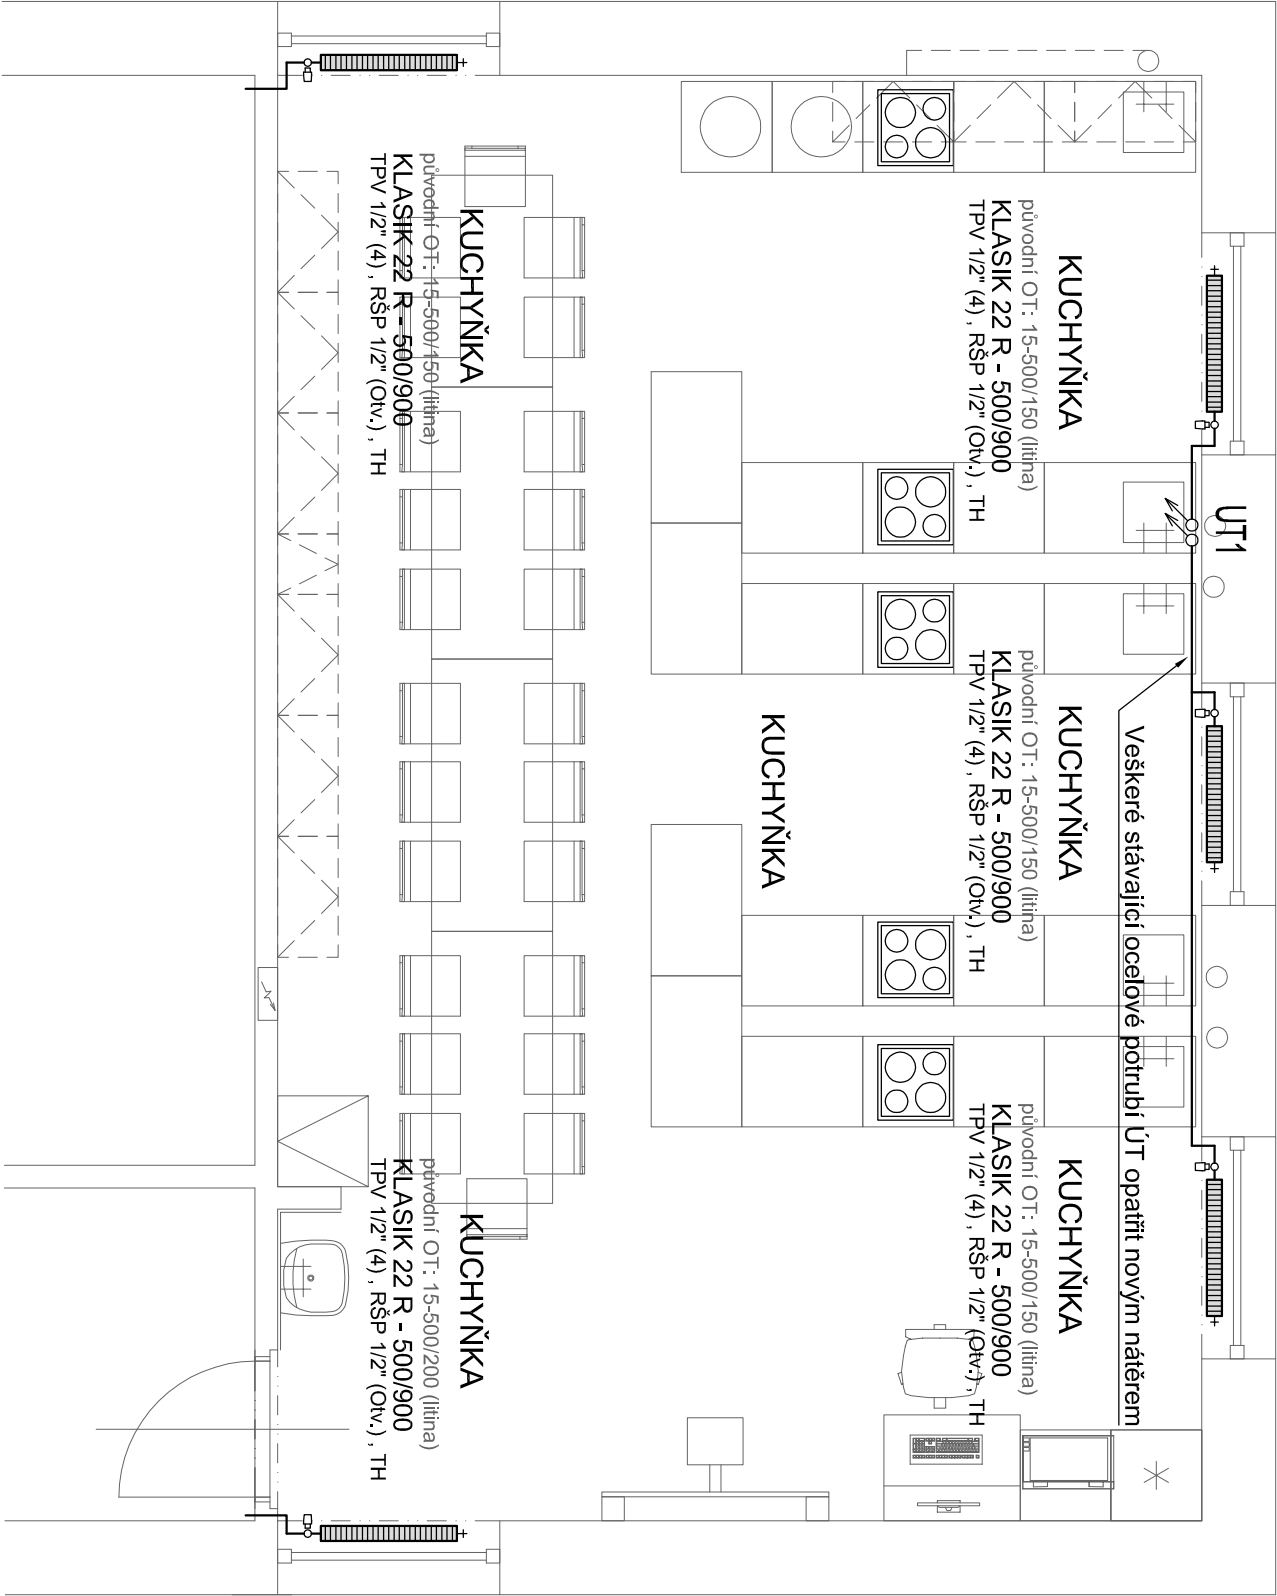

Tabulka místností								
Číslo	Jméno	Plocha [m <sup>2</sup> ]	Skladba	Podlaha	Stěny	Obvod [m]	Výška [m]	Poznámka
3.01	KUCHYŇKA	59,82	S1	PVC	OBKLAD	33,34	3,81	

Celková plocha [m²]: 59,82

## POZNÁMKA:

Je-li v projektové dokumentaci definován konkrétní výrobek (nebo technologie), má se za to, že je tím definován minimální požadovaný standard

## LEGENDA POTRUBÍ:

Stávající přívodní a zpětné potrubí ÚT vedené nad sebou  
(ponechat a opatřit novým nátěrem)

## LEGENDA OZNAČENÍ OTOPNÝCH TĚLES:

KLASIK 22 R - 500/1400

Konstrukční délka (mm)

Rozteč bočního připojení (mm), konstr. výška 554 mm

Modelová řada (R = náhradá za článkové radiátory)

Typ 22 (2x topná deska , 2x lamela)

Desková otopná tělesa (KLASIK = boční připojení)

## LEGENDA OTOPNÝCH TĚLES:

Nové otopné deskové těleso typ KLASIK - R (určené pro náhradu za článková otopná tělesa) , konstrukční výška tělesa 554 mm , rozteč připojení 500 mm , uchyceno na konzoly (vzdálenost uchycení až 100 mm od zdi)

Přímý termostatický ventíl s přednastavením kv , Js 1/2" (nast. otáčček)

Přímé regulační šroubení s přednastavením kv , Js 1/2" (naplno otevřeno)

RŠP 1/2" (Otv.)

TPV 1/2" (5)

Stávající otopné těleso litinové , článkové (zdemontovat)

Hlavní projektant: PAVEL DINDÁK		Zadp. projektant: PETR WISNIEWSKI		Vyracoval: PETR WISNIEWSKI	
Investor:		STATUTÁRNÍ MĚSTO K. VARY , MOSKEVSKÁ 2035/21 , 361 20 K. VARY		LIDICKÁ 459/17 , 360 20 KARLOVY VARY	
Objednatel:		ANNA DINDÁKOVÁ , LOKETSKÁ 351 , 356 01 STARÉ SEDLO		KANCELÁŘ: ZÁVODU MÍRU 578/5 , K. VARY	
Místo stbby:		KARLOV VARY , KARLOVÁRSKÝ KRAJ		petr.w@centrum.cz , MOBIL: 777 180 378	
Akce:		AutORIZACE:		Paré:	
ZŠ TRUHLÁŘSKÁ 19, UL. ŠKOLNÍ, KARLOVY VARY		PĚTR WISNIEWSKI		*** PROJEKČNÍ KANCELÁŘ ***	
STAVEBNÍ ÚPRAVY KUCHYŇKY		LIDICKÁ 459/17 , 360 20 KARLOVY VARY		KANCELÁŘ: ZÁVODU MÍRU 578/5 , K. VARY	
Objekt:		***		Číslo zakázky:	
Část:		D.1.4.2 ZARIŽENÍ PRO VYTÁPĚNÍ BUDOV		PW/21-021	
Stupeň:		DPS		Datum:	
Obsah:		09/2021		Měřítko:	
PŮDORYS KUCHYŇKY		1:50		Číslo přílohy:	
				D.1.4.2.02	