

Napětová soustava: 3L+PEN/PE+N, 400/230V, 50Hz, TN-S

Ochrana před úrazem el.proudem: základní—automatickým odpojením od zdroje
doplňková—proudovým chráničem 30mA


Rozvodnice 56 pod omítku IP 44 je bílá plastová rozvodnice s ocelovými dvířky, DIN lišta s počtem řad 4 pro celkem 56 modulů, rozměry 728x358x94 mm.

Přívod horem

Odvody horem a spodem

STAVEBNÍ PROJEKTY		ANNA DINDÁKOVÁ		IČO: 433 35 501 DIČ: CZ6558166725	
Zodpovědný projektant: Katastrální území: Stavební úřad: Obec:		ING. JAN BENDA RYBAŘE KARLOVY VARY KARLOVY VARY		Zakázkové číslo: 02032021 Stupeň: DPS Datum: 08.2021 Formát: 2A4	
Investor: STATUTÁRNÍ MĚSTO KARLOVY VARY, MOSKEVSKÁ 2035/21, 361 20 KARLOVY VARY					
Autorizace:		název stavby:			
ZŠ TRUHLÁŘSKÁ 19, UL. ŠKOLNÍ, KARLOVY VARY STAVEBNÍ ÚPRAVY KUCHYŇKY					
profese:		D.1.4.3 Elektroinstalace silnaproud		SO(PS): SO 01	
obsah výkresu:		SCHÉMA ROZVADĚČE RS-K1 LIST1		č.yrk.: D.1.4.3.5	

3L+PF+N 400/230V 50Hz TN-S

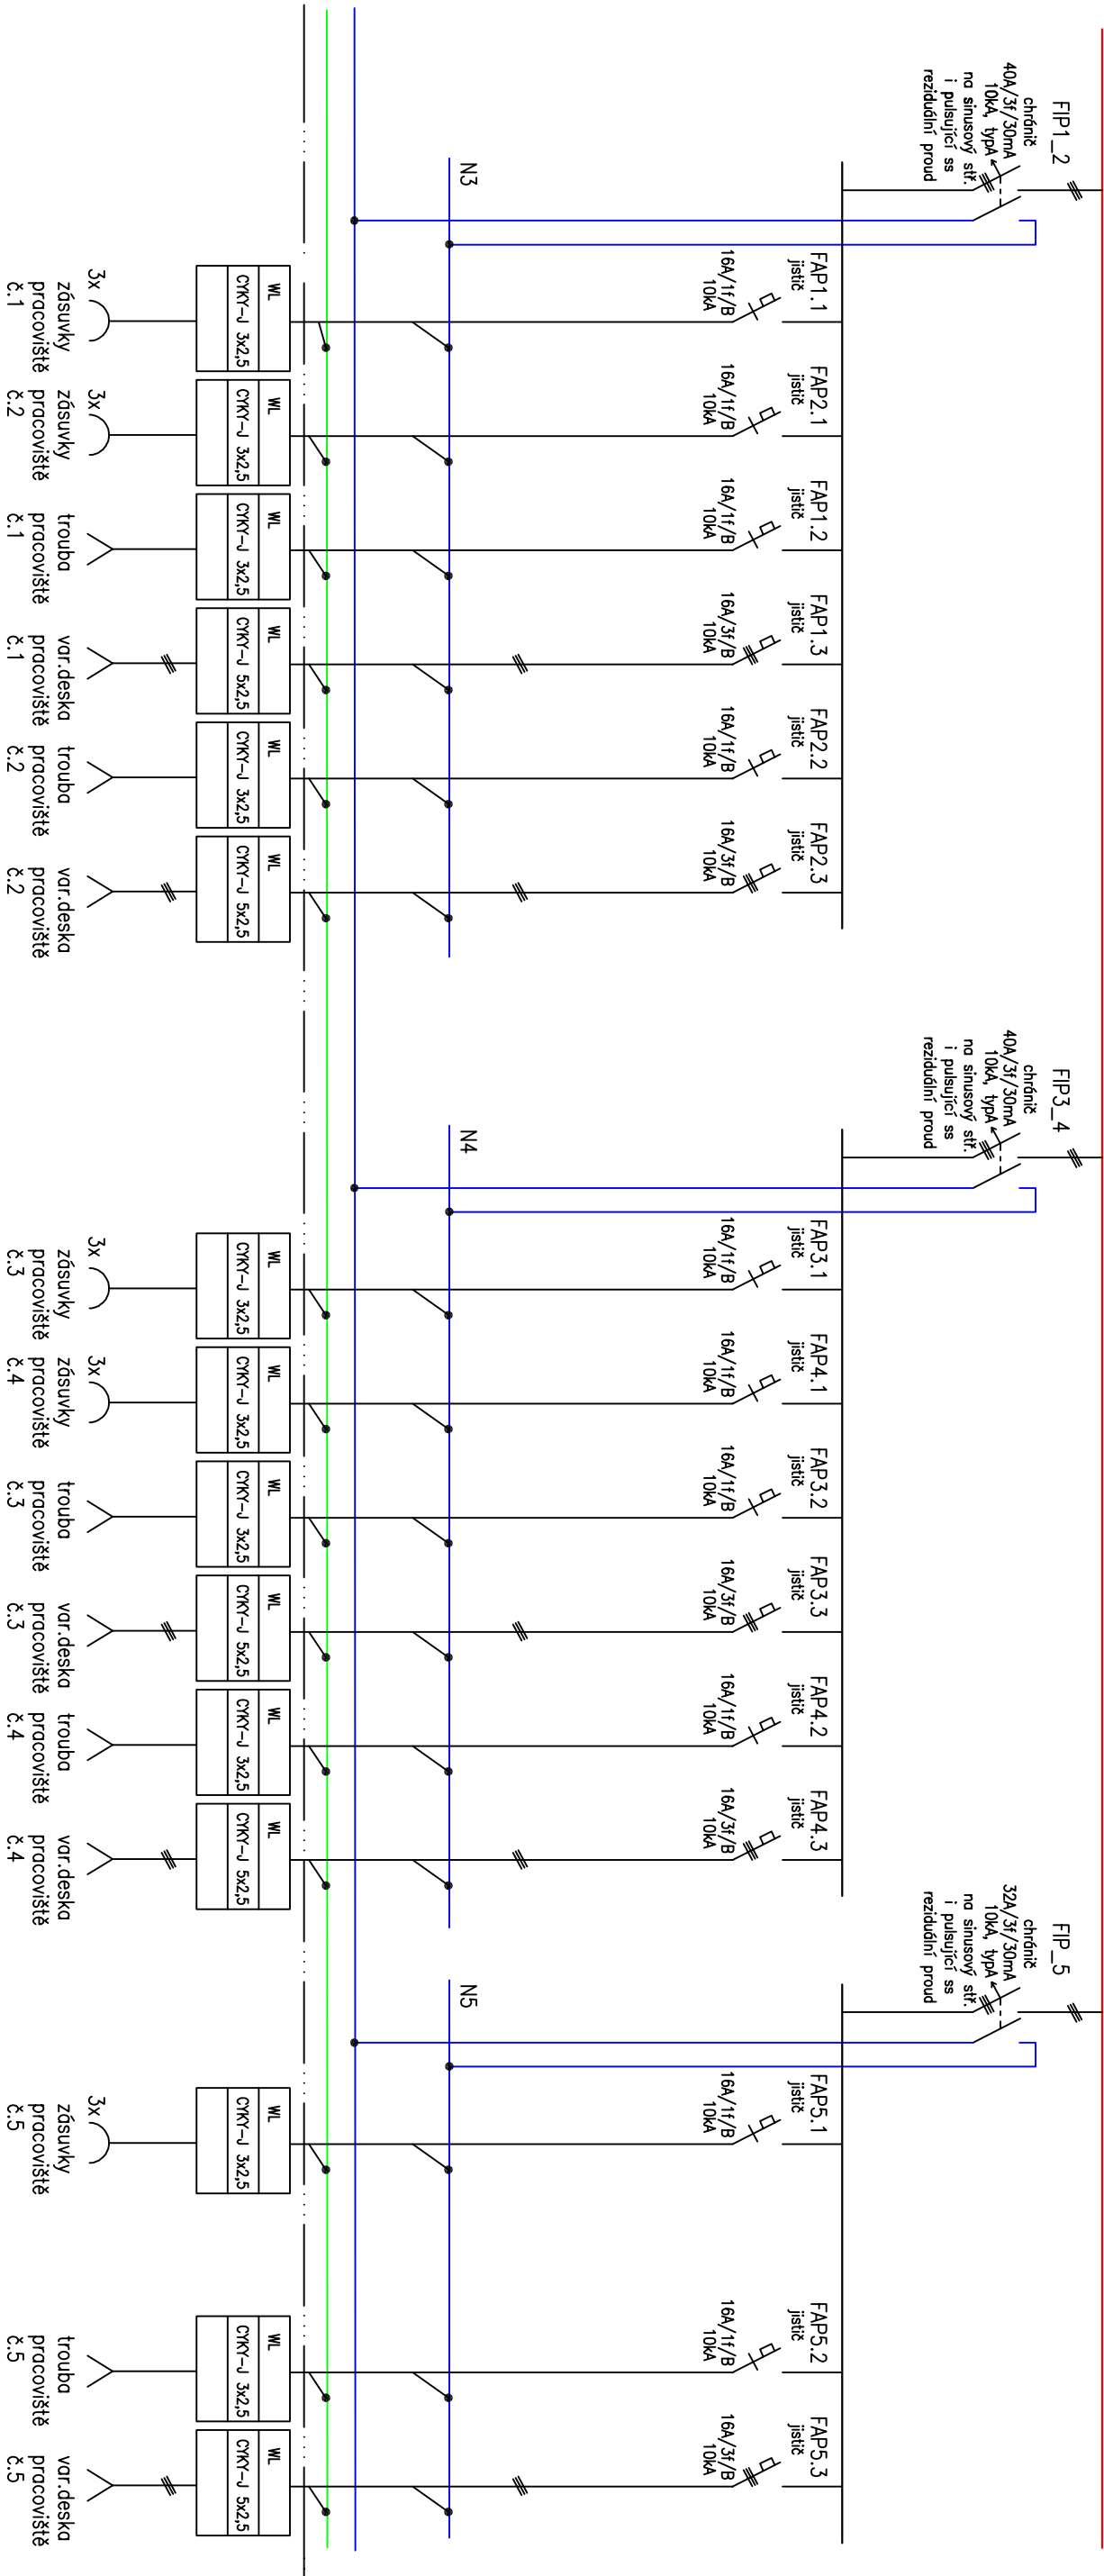

STAVEBNÍ PROJEKT		ANNA DINDÁKOVÁ		IČO: 433 35 501 DIČ: CZ6558166725	
Zodpovědný projektant:		ING. JAN BENDA		Paré č.	
Katastrální území:		RYBAŘE		Zakázkové číslo: 02032021	
Stavební úřad:		KARLOVY VARY		Stupeň: DPS	
Obec:		KARLOVY VARY		Datum: 08.2021	
				Formát: 2A4	
Investor: STATUTÁRNÍ MĚSTO KARLOVY VARY, MOSKEVSKÁ 2035/21, 361 20 KARLOVY VARY					
Autorizace:		název stavby:			
ZŠ TRUHLÁŘSKÁ 19, UL.ŠKOLNÍ, KARLOVY VARY					
STAVEBNÍ ÚPRAVY KUCHYŇKY					
profese:		D.1.4.3 Elektroinstalace silnoproud		SO(PS): SO 01	
obsah výkresu:		SCHÉMA ROZVADĚČE RS-K1 LIST2			
		č.výk.: D.1.4.3.6			