ŘEZ C–C

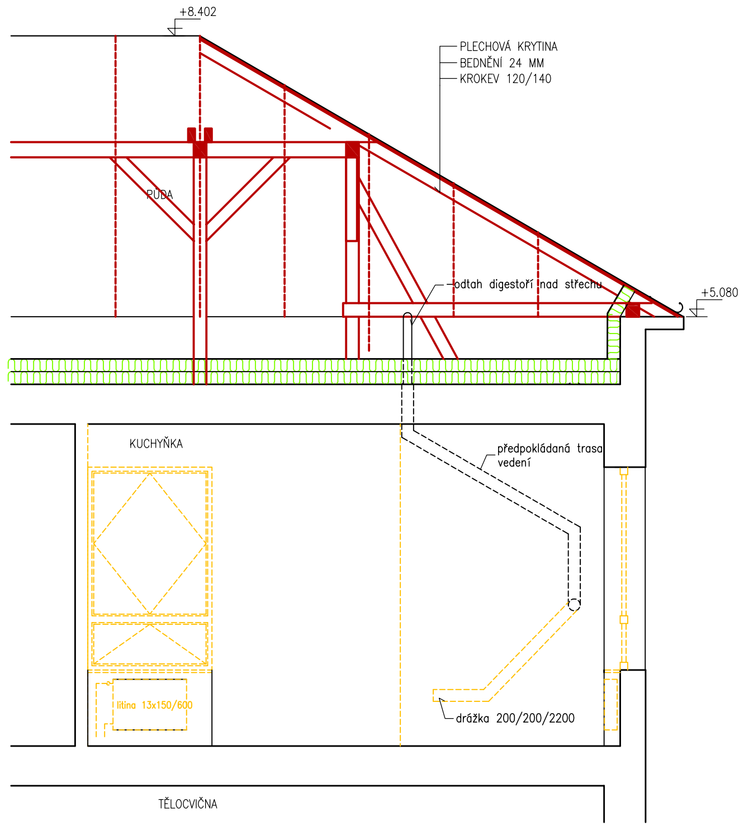

ŘEZ A–A

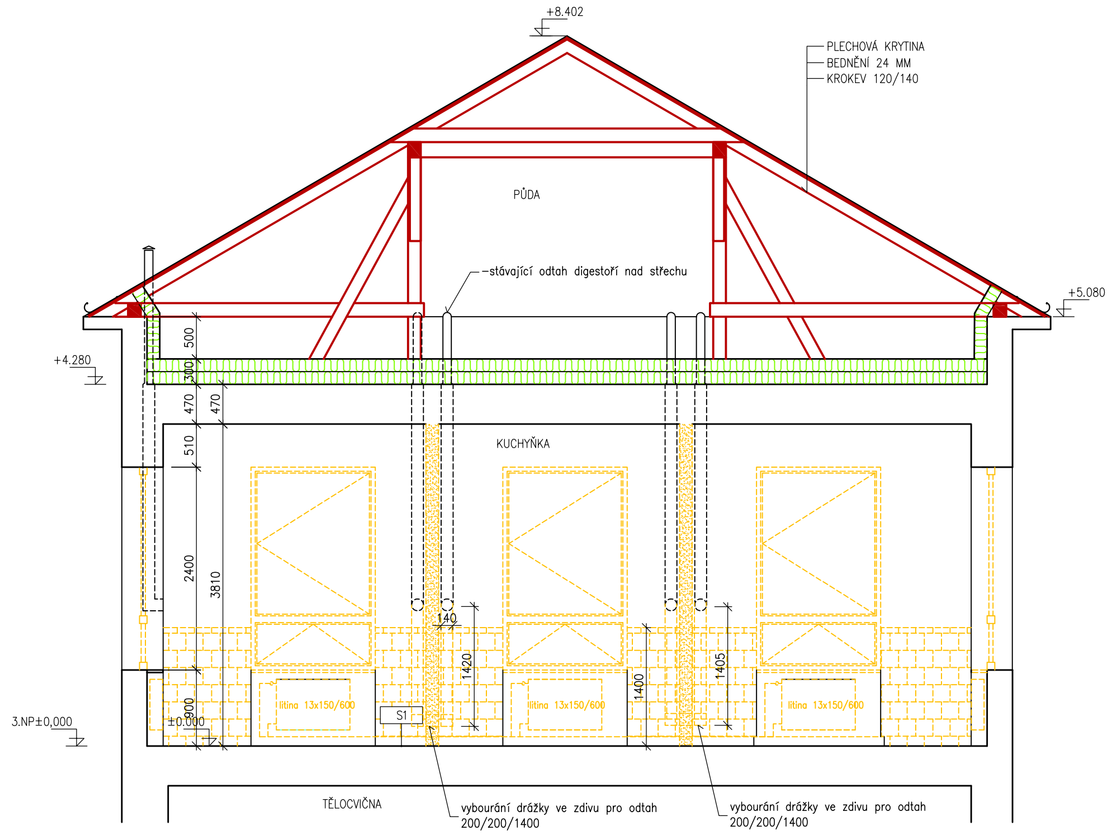

ŘEZ B–B

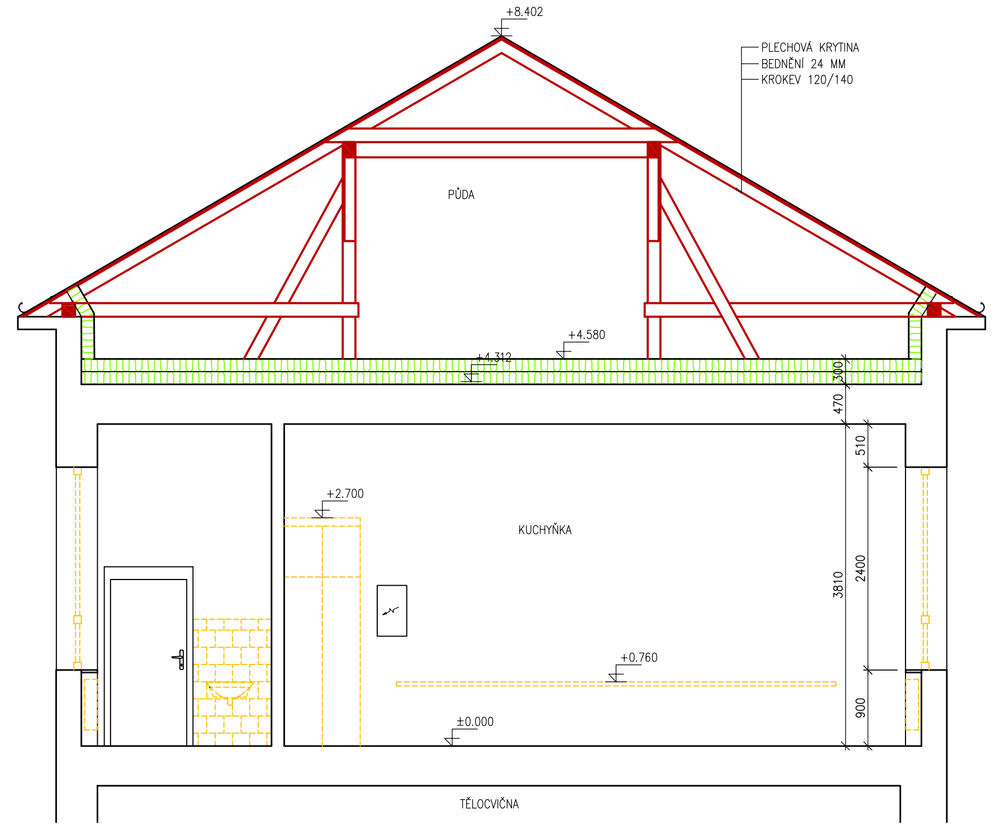

PŮDORYS KUCHYŇKA 3.NP

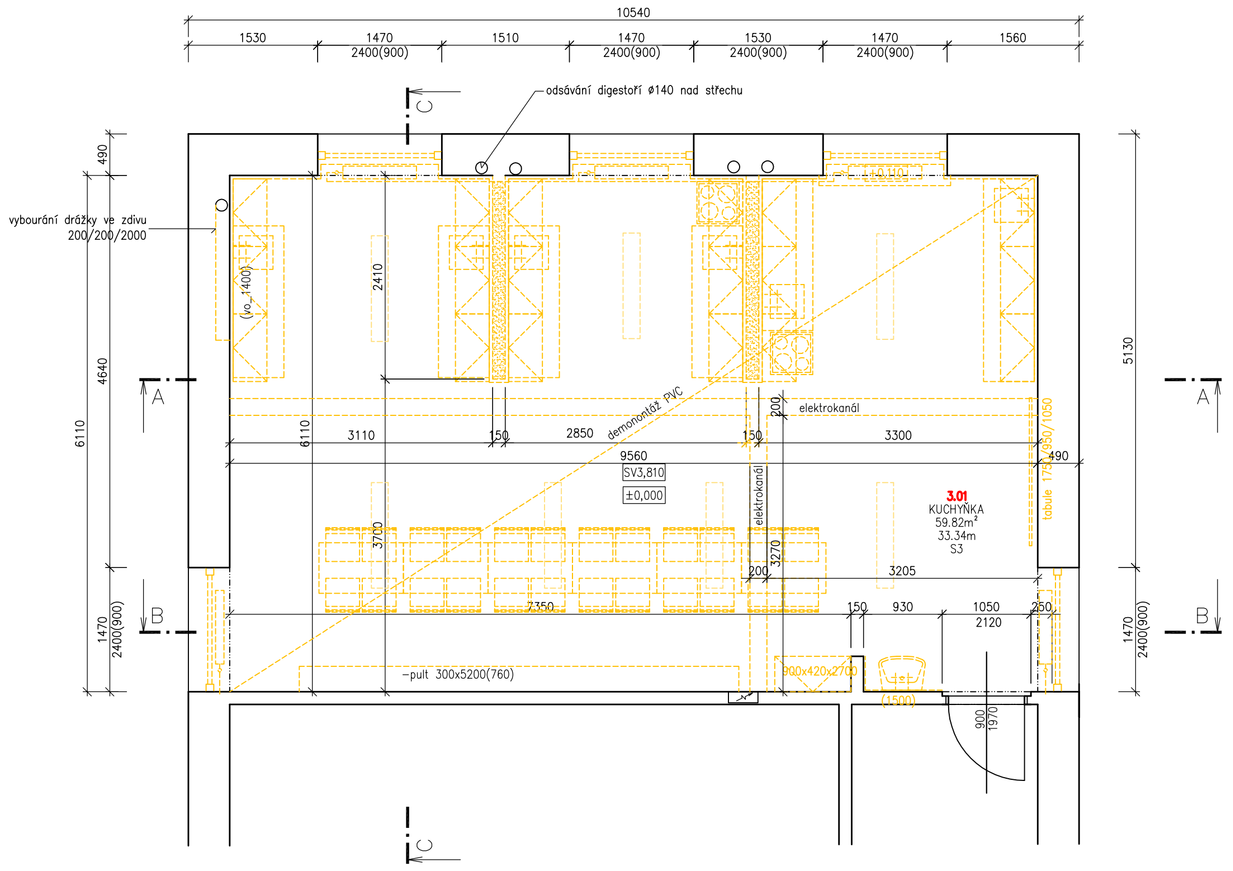

ELEKTROKANÁL M 1:10

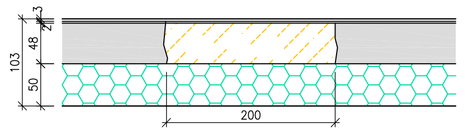

Tabulka místností								
Číslo	Jméno	Plocha [m²]	Skladba	Podlaha	Stěny	Obvod [m]	Výška [m]	Poznámka
3.01	KUCHYŇKA	59,82		PVC	OBKLAD	33,34	3,81	

Celková plocha [m²]: 59,82

LEGENDA MATERIÁLŮ

- STÁVAJÍCÍ ZDIVO
- ZDIVO PŘÍČEK
- BOURANÉ KONSTRUKCE
- NOVÉ VYBAVENÍ ZT
- BOURANÉ VYBAVENÍ ZT
- ODSTRANĚNÝ STÁVAJÍCÍ NÁBYTEK

STAVEBNÍ PROJEKTY — ANNA DINDÁKOVÁ — IČO: 433 35 501, DIČ: CZ6558166725

Zodpovědný projektant:	PAVEL DINDÁK	Zakázkové číslo:	02032021	Paré č.
Katastrální území:	STARÁ ROLE	Stupeň:	DPS	
Stavební úřad:	KARLOVY VARY	Datum:	09.2021	
Obec:	STARÁ ROLE	Formát:	8A4	

Investor: STATUTÁRNÍ MĚSTO KARLOVY VARY, MOSKEVSKÁ 2035/21, 361 20 KARLOVY VARY

Autorizace:

název stavby:

ZŠ TRUHLÁŘSKÁ 19, UL.ŠKOLNÍ, KARLOVY VARY
STAVEBNÍ ÚPRAVY KUCHYŇKY

profese: D1 – ARCHITEKTONICKÉ A STAVEBNÍ ŘEŠENÍ — SO(PS): SO 01

obsah výkresu: PŮDORYS, ŘEZ - BOURÁNÍ — Měřítko: 1:50 — Č.výk.: D.1.1.2