



PŮDORYS KUCHYŇKA 3.NP

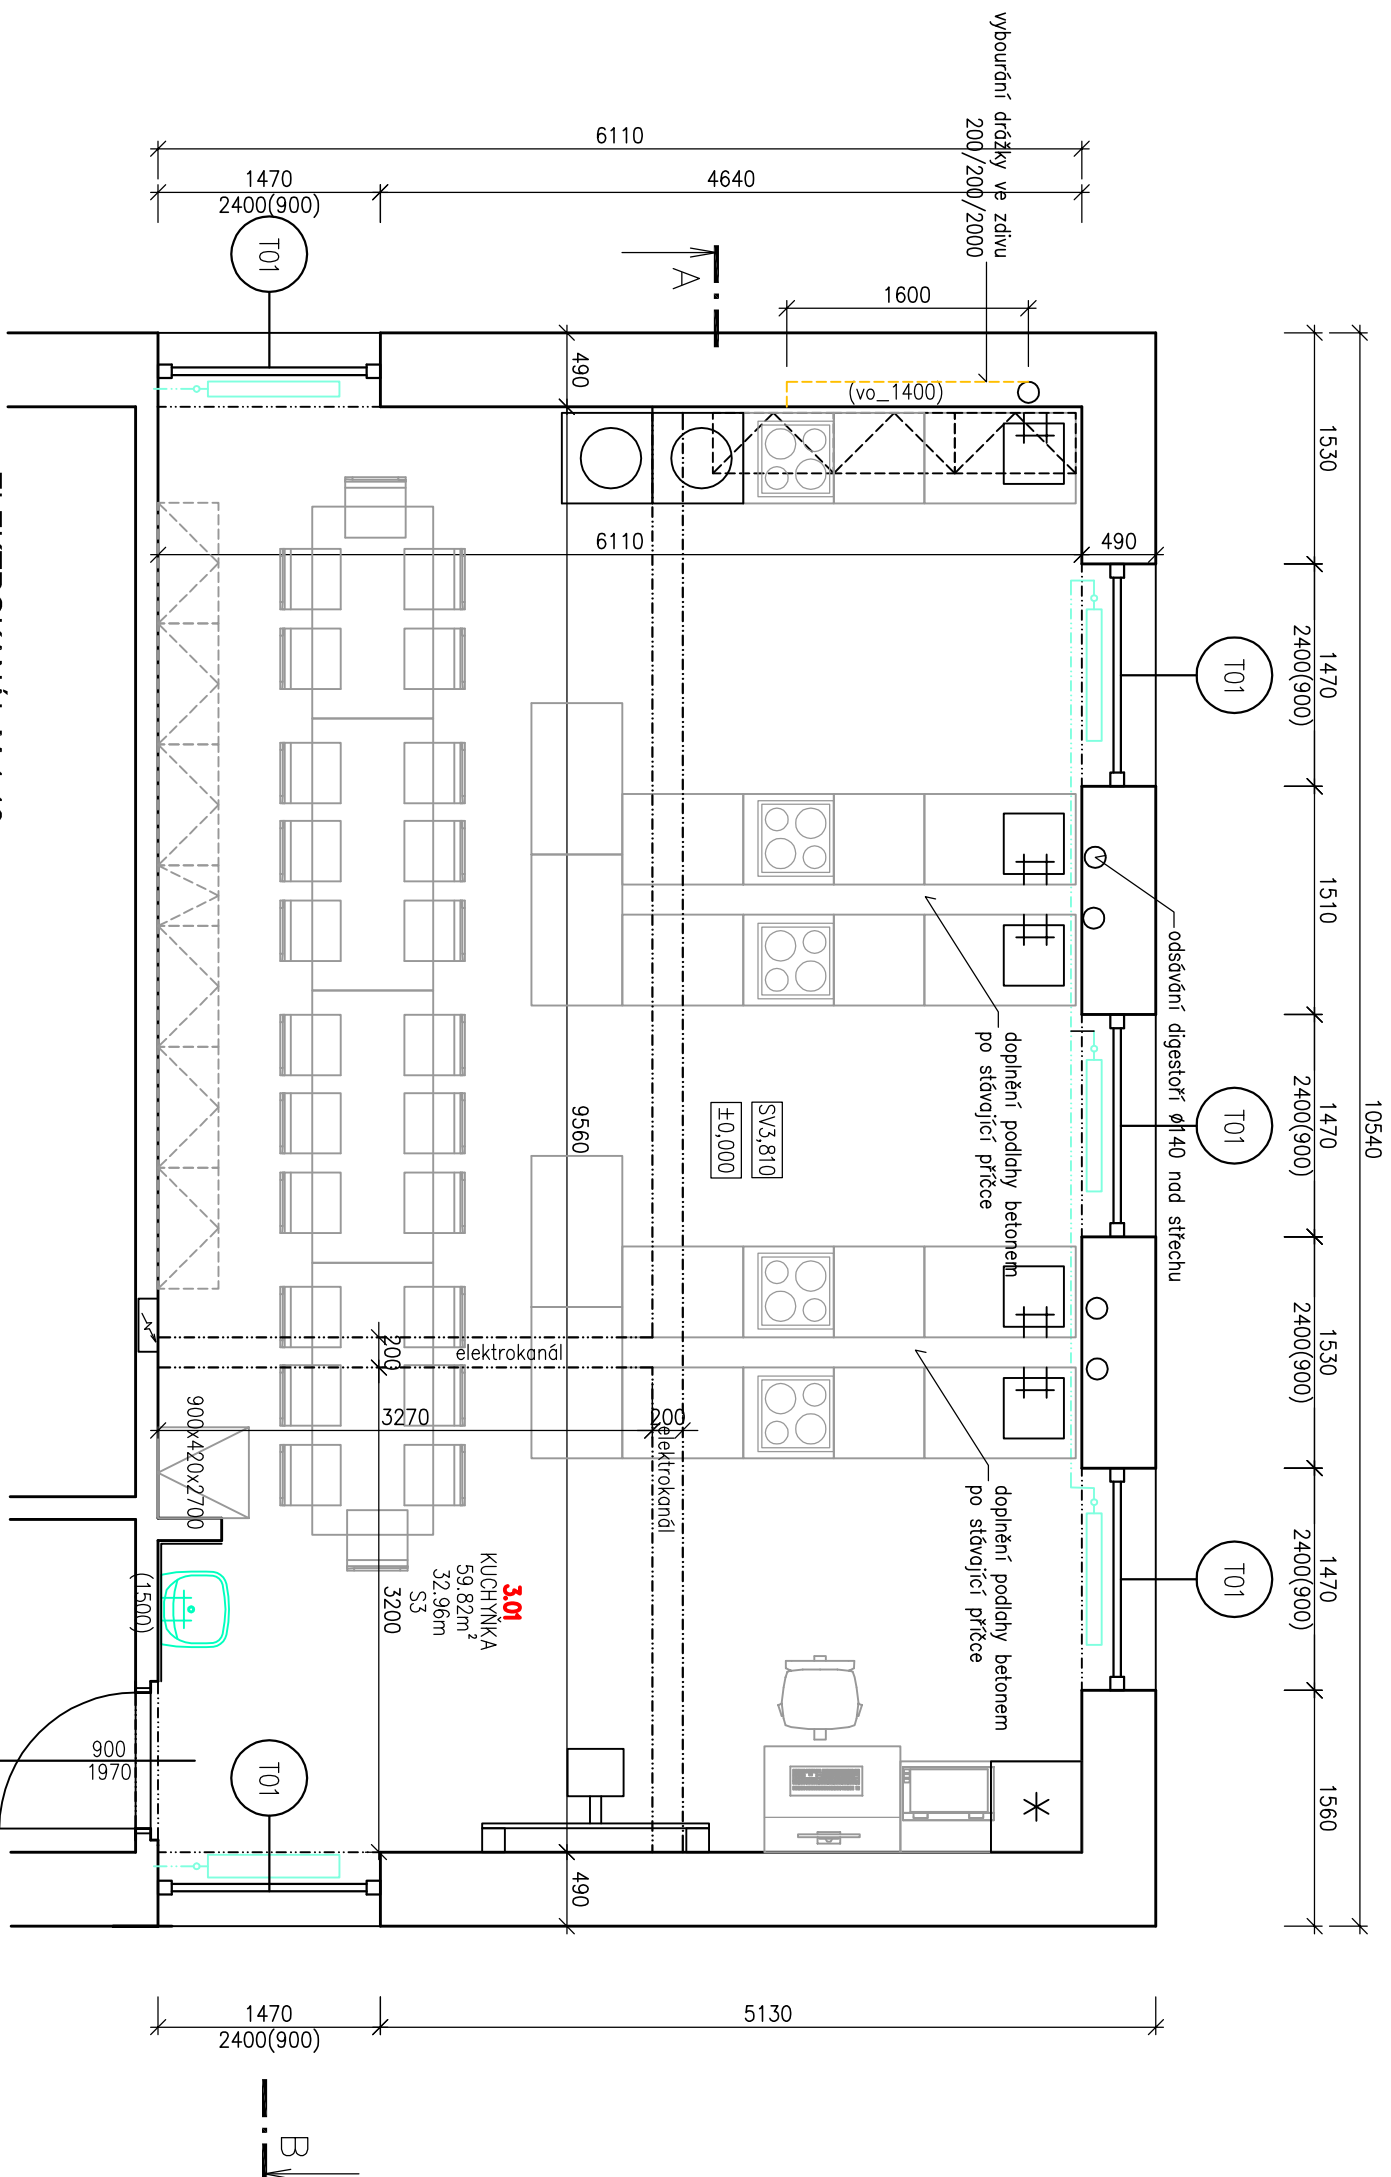


ELEKTROKANÁL M 1:10

SKLADBA PODLAHY S1

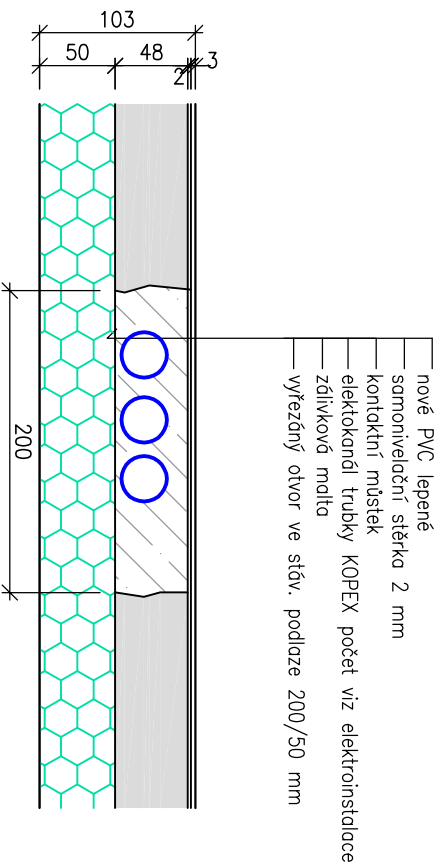

Tabulka místností						
Číslo	Jméno	Plocha [m ²]	Skladba	Podlaha	Stěny	Obvod [m]
3.01	KUCHYŇKA	59,82	S1	PVC	OBKLAD	33,34
Celková plocha [m ²]:		59,82				3,81
Poznámka						

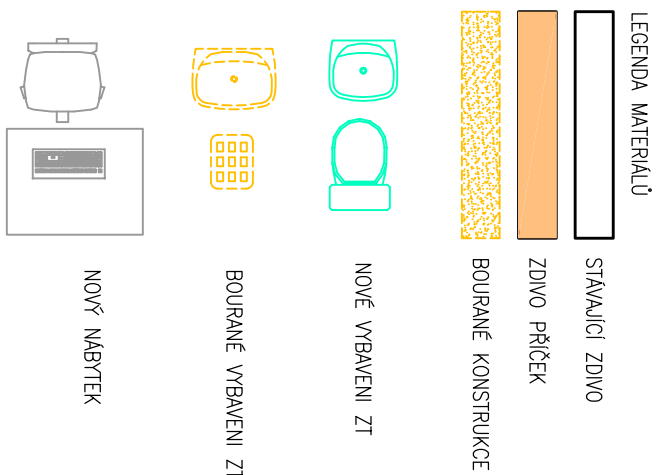

Tabulka obkladů				
Podlaží	Číslo m.	Plocha [m ²]	Délka [m]	Výška [m]
3NP		1,39	0,93	1,5
		0,63	0,42	1,5

Celková plocha [m²]: 2,02
Celková délka [m]: 1,35

STAVEBNÍ PROJEKTY

Zodpovědný projektant:	PAVEL DINDÁK	ANNA DINDÁKOVÁ	Číslo: 433 35 501
Katastrální území:	STARÁ ROLE		DÍČ: CZ6558166725
Stavební úřad:	KARLOVY VARY		
Oceň:	STARÁ ROLE		
Investor:	STATUTÁRNÍ MĚSTO KARLOVY VARY, MOSKEVSKÁ 2035/21, 361 20 KARLOVY VARY		

Autortizace:			
název stavby:			
ZŠ TRUHLÁŘSKÁ 19, UL.ŠKOLNÍ, KARLOVY VARY			
STAVEBNÍ ÚPRAVY KUCHYŇKY			
profese:	D1 – ARCHITEKTONICKÉ A STAVEBNÍ ŘEŠENÍ	SO(Ps):	SO 01
období výkresu:	PŮDORYS - NOVÝ	měřítko:	1:50
		č.výk.:	D.1.1.3