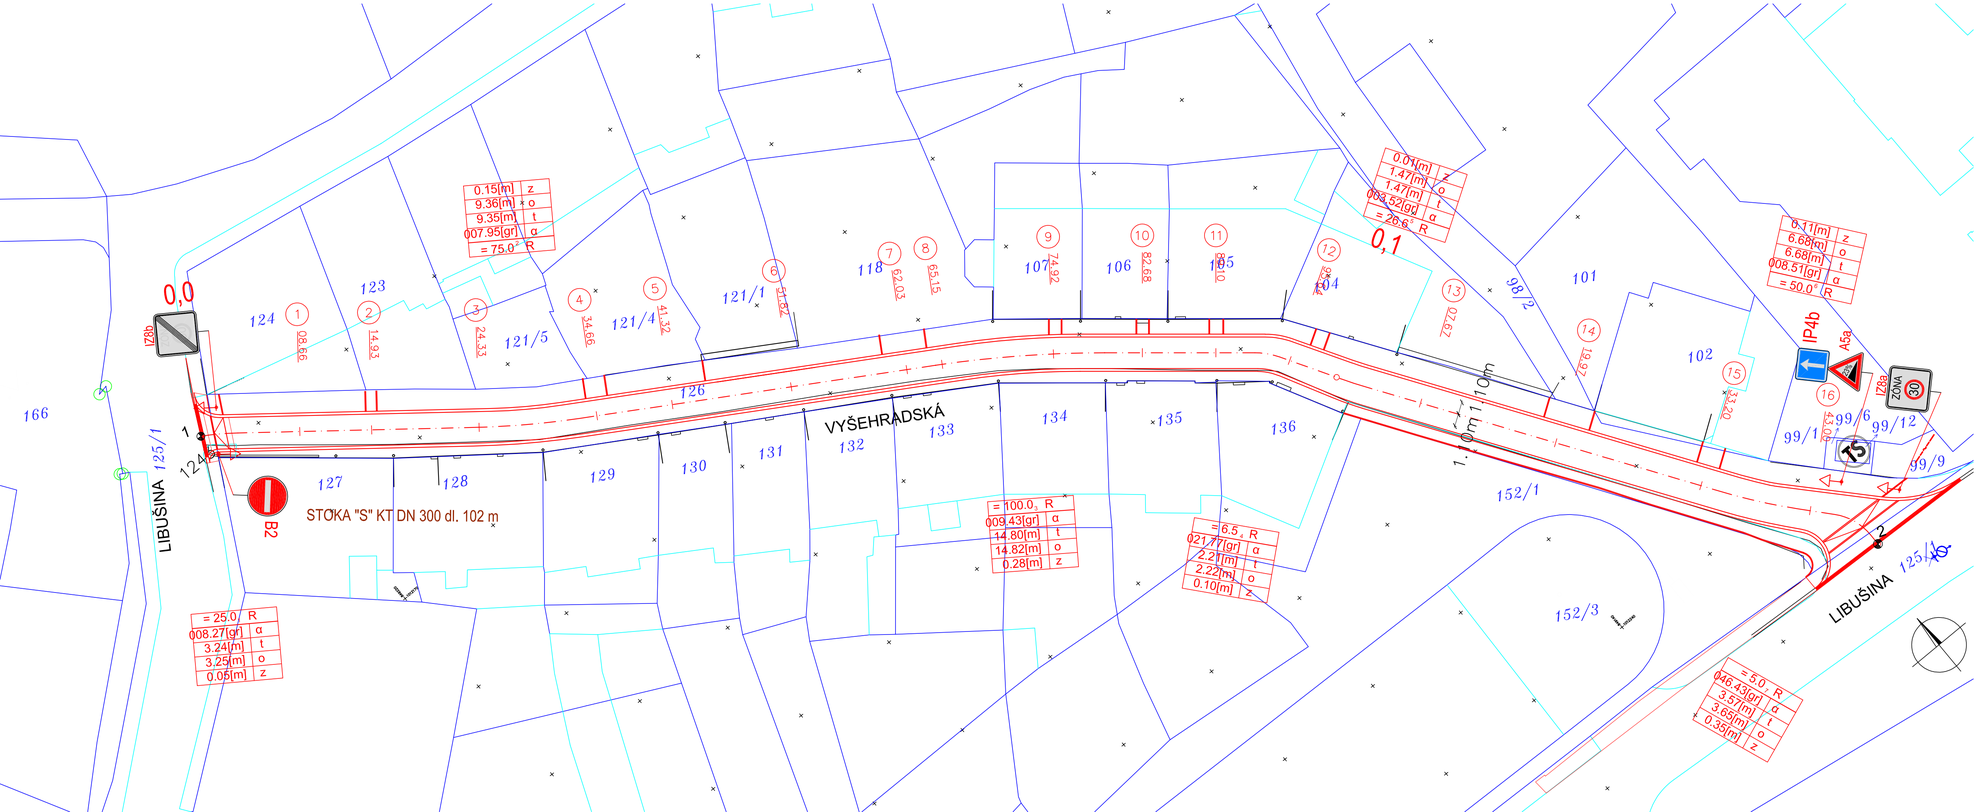

LEGENDA:

NOVĚ OSAZENÁ DOPRAVNÍ ZNAČKA

PROJEKTOVÁNÍ DOPRAVNÍCH STAVEB
Projekční kancelář Ing. Škubalová
U Bachmače 29, 326 00 PLZEŇ
tel. 377 455 842

VÝŠKOVÝ SYSTÉM B.p.v. SOUŘADNICOVÝ SYSTÉM S-JTSK

VED. PROJEKTANT	ZODP. PROJEKTANT	VYPRACOVAL	SCHVÁLIL	Projekční kancelář Ing. Škubalová U Bachmače 29, 326 00 PLZEŇ tel. 377 455 842	
Ing. Škubalová	Ing. Škubalová	Ing. Bobková	Ing. Škubalová		
KAT.ÚZEMÍ: Karlovy Vary			KRAJ: Karlovarský	FORMÁT	
OBJEDNATEL: Statutární město Karlovy Vary				DATUM	11/2022
AKCE: Karlovy Vary - rekonstrukce ulice Vyšehradská				ÚČEL	PDPS
				ČÍS. ZAKÁZKY	1712
				MĚŘÍTKO	1:250
OBJEKT: SO 101 Komunikace				REGISTRACE-IČO	13890450
OBSAH: TRAVALÉ DOPRAVNÍ ZNAČENÍ				ČÍS. VÝKRESU: 6	ČÍS. KOPIE