


VZOROVÉ DETAILY

SKLADBA DLAŽBY V MÍSTĚ CHODNÍKOVÉHO PŘEJEZDU

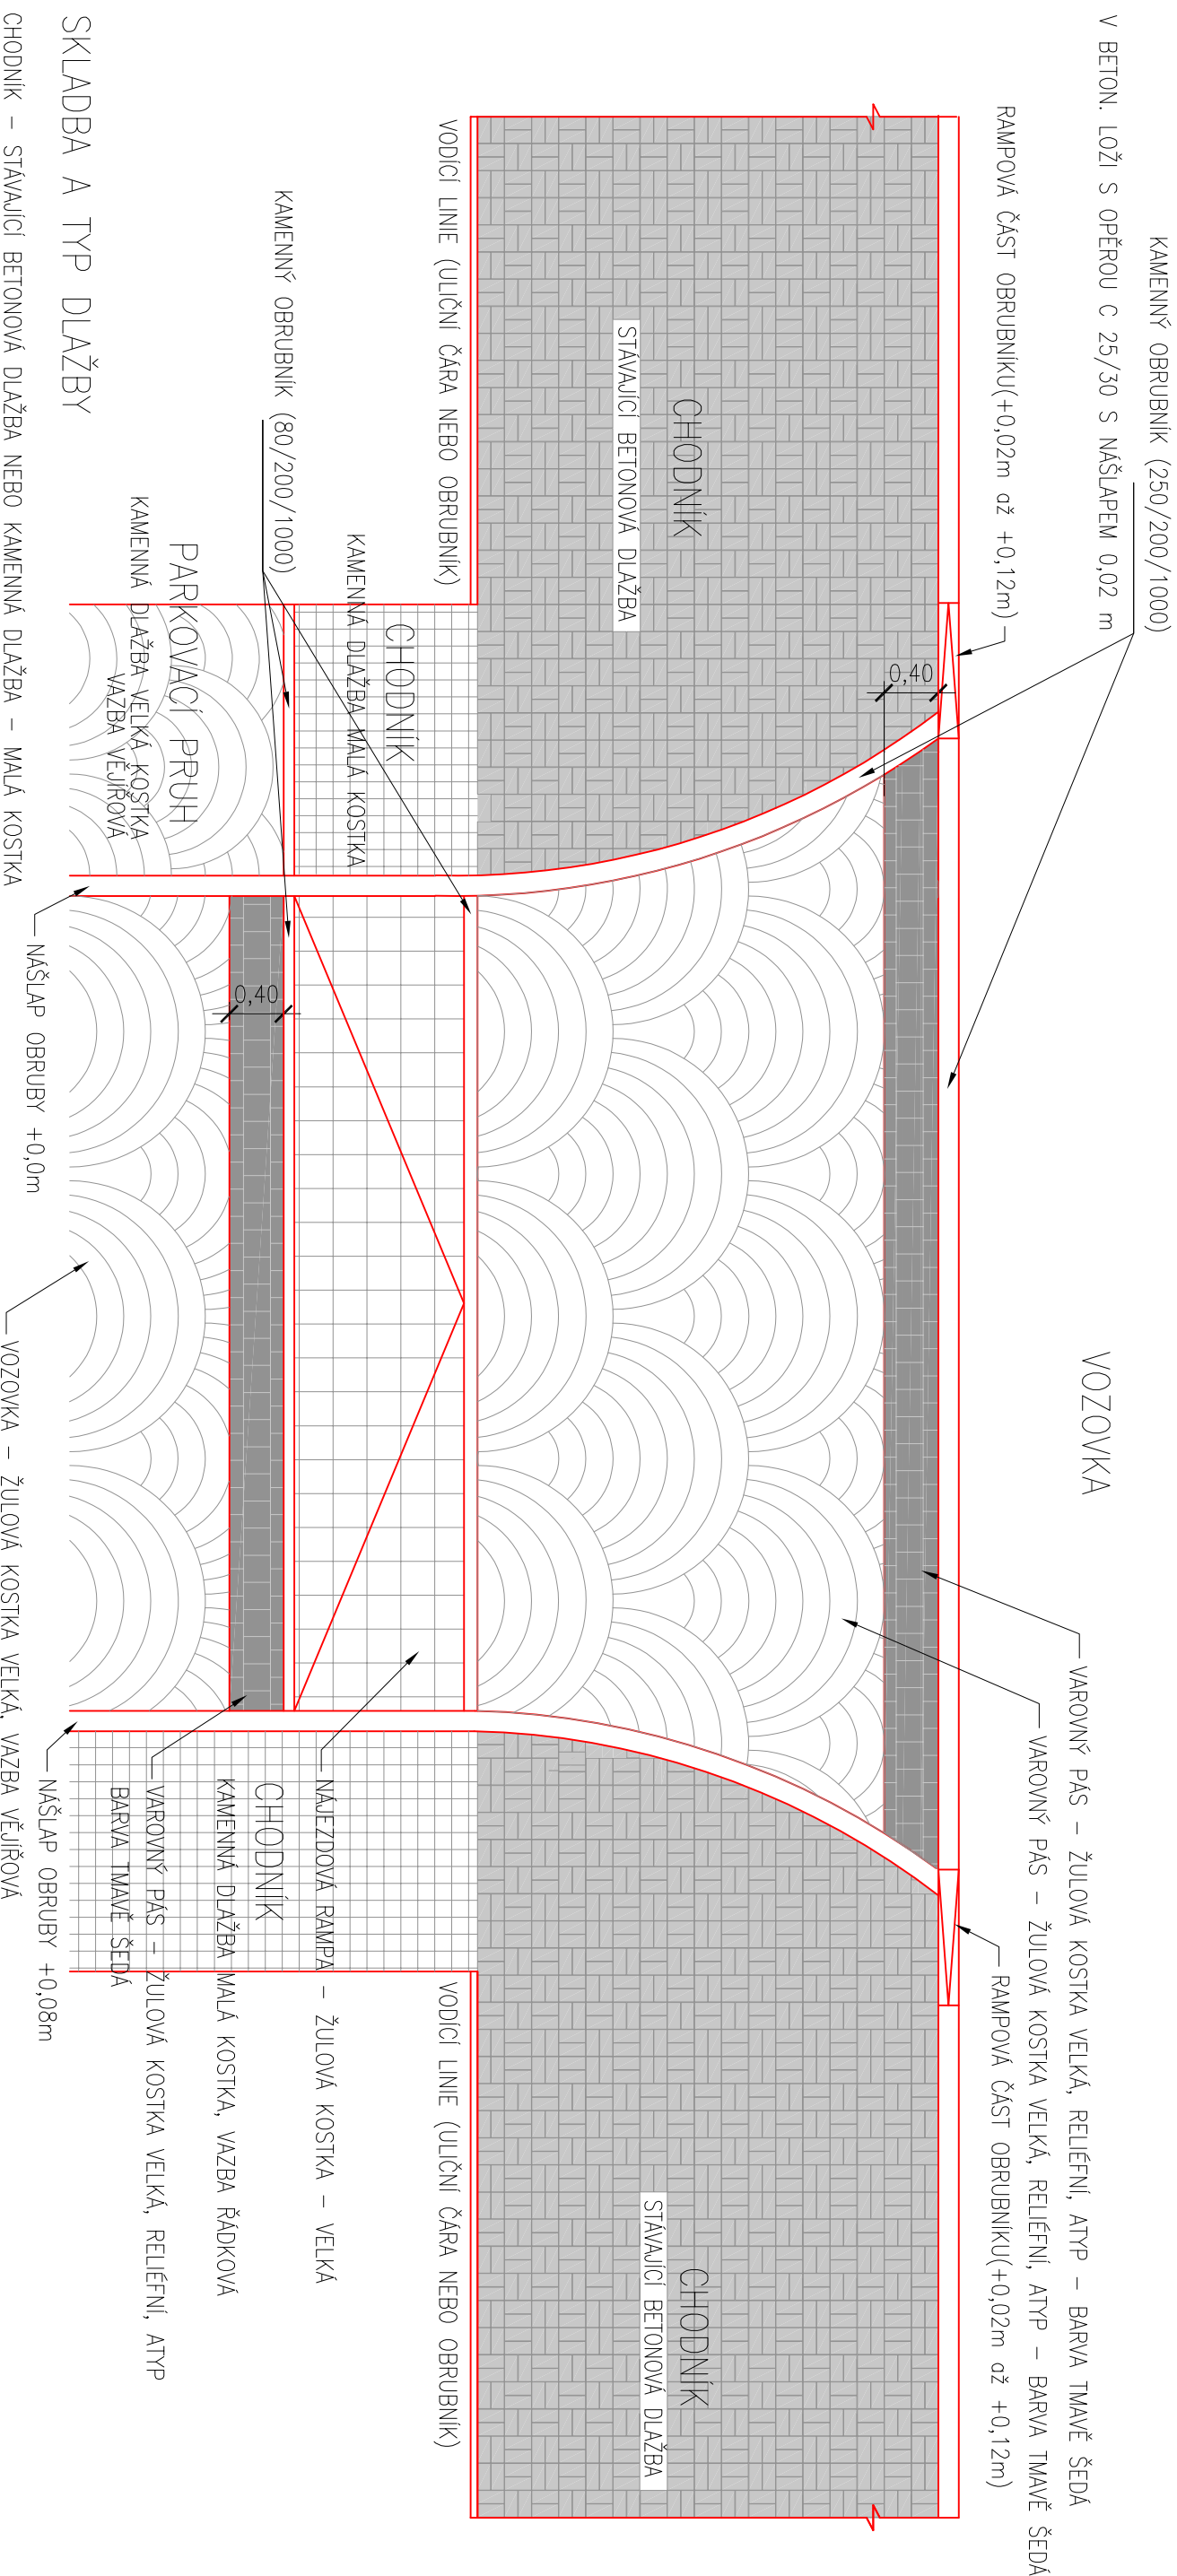

SKLADBA A TYP DLAŽBY

CHODNÍK – SÍLAJÍCÍ BETONOVÁ DLAŽBA NEBO KAMENNÁ DLAŽBA – MALÁ KOSTKA
CHODNÍKOVÝ PŘEJEZD – KAMENNÁ DLAŽBA, KOSTKA VELKÁ, VAZBA VĚJŘÍROVÁ
VAROVNÝ PÁS – ŽULOVÁ KOSTKA VELKÁ, RELIEFNÍ, ATYP – BARVA TMAVĚ ŠEDÁ
NÁJEZDOVÁ RAMPA – ŽULOVÁ KOSTKA – VELKÁ
VOZOVKA – ŽULOVÁ KOSTKA – VELKÁ, VAZBA VĚJŘÍROVÁ
PARKOVACÍ PRUH – ŽULOVÁ KOSTKA – VELKÁ, VAZBA VĚJŘÍROVÁ

Úprava v místech chodníkového přejezdu je navržena a bude provedena v souladu s vyhláškou č. 398/2009 Sb. O obecných technických požadavcích zabezpečujících užívání staveb osobami s omezenou schopností pohybu a orientace.

V místech chodníkového přejízdů bude obruba snížena na +2cm.

Novorzžené choanľkové pŕieľezdy musĩ byť opatŕeny varovnými pásy šířky 400mm a signálnými pásy šířky 800mm ukončenými 30 – 50cm pŕed varovným pásem z tzv. slepecké dlažby pŕi dodržení barevného kontrastu včĩ okolĩ.

Překážky na komunikacích pro pěší musí mít ve výši 1100mm pevnou ochranu (týč zábradlí, horní díl oplacení) a ve výši 100–250mm zárazku pro slepeckou hůl (spodní týč zábradlí, podstavec), sledující půdorysný průřez překážky, popřípadě lze odsunout zárazku za obrys překážky nejvýše o 200mm.

Obruby budou použity v co největší míře stávající

VED. PROJEKTANT	ZODP. PROJEKTANT	VYPRACOVAL	SCHVÁLIL
Ing. Škubalová	Ing. Škubalová	Ing. Bobková	Ing. Škubalová
		Ing. Bartošková	
KRAJ: Karlovarský	KAT. ÚZEMÍ: Karlovy Vary		
OBJEDNATEL: Statutární město Karlovy Vary			
AKCE: Karlovy Vary - rekonstrukce ulice Vyšehradská	DATUM 11./2022	TČEL PDPs	
		ČÍS. ZAKAZKY 1712	
		MĚŘITKO 1:50	
OBJEKT: SO 101 Komunikace			
OBSAH	ČÍS. VÝKRESU 5	ČÍS. KOPIE	

souřadnicový systém S - JTSK

výškový systém B.p.v.

PROJEKTOVÁNÍ DOPRAVNÍCH STAVEB

Projekční kancelář Ing. Škubalov
U Bachmače 29, 326 00 PLZ
tel. 377 455 842

VED. PROJEKTANT				ZODP. PROJEKTANT		VYPRACOVAL		SCHVÁLIL		Projekční kancelář Ing. Škubalová U Bachmáče 29, 326 00 PLZEŇ tel. 377 455 842			
Ing. Škubalová				Ing. Škubalová		Ing. Bobková		Ing. Škubalová					
						Ing. Bartošková							
KRAJ: Karlovarský				KAT. ÚZEMÍ: Karlovy Vary									
OBJEDNATEL: Statutární město Karlovy Vary													
AKCE													
Karlovy Vary - rekonstrukce ulice Vyšehradská													
OBJEKT: SO 101 Komunikace													
OBSAH													
VZOROVÉ DETAILY										Čís. VÝKRESU		Čís. KOPIE	
										5			