


Podélný profil M 1:500/50
Rozsah: km 0,00000 - km 0,14988

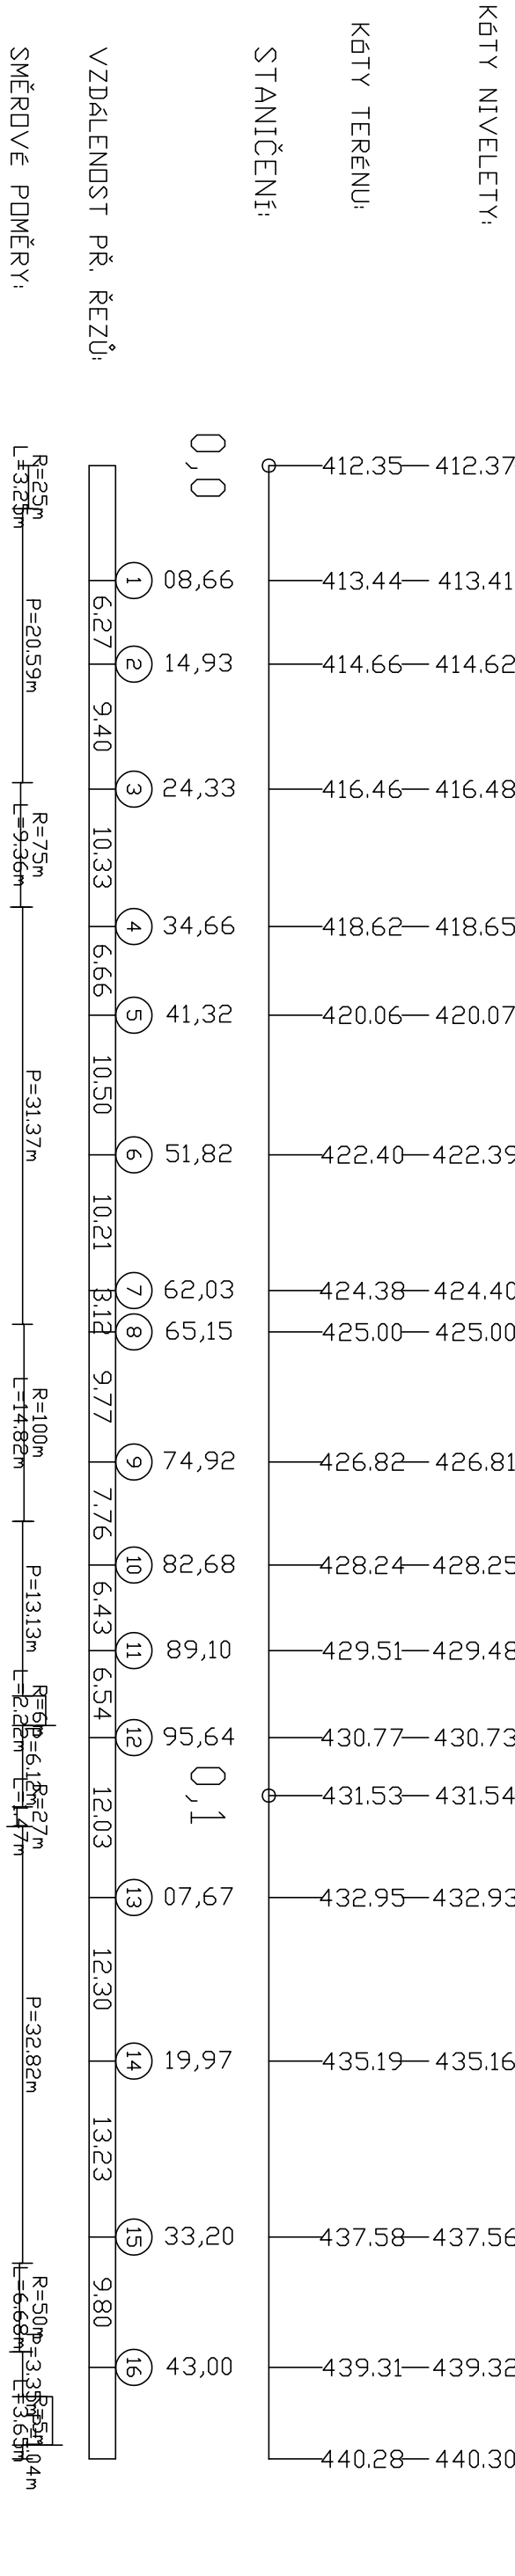

PROJEKTOVANÍ DOPRAVNÍCH STAVEB

Projektční kancelář Ing. Škublová
U Bochemce 29, 326 00 PÍZEŇ
tel. 377 455 842

VED. PROJEKTANT	ZODP. PROJEKTANT	VYPRACOVAL	SCHVÁLIL
Ing. Škublová	Ing. Škublová	L. Kouril	Ing. Škublová
KRAJ: Karlovarský KAT.OZEMÍ: Karlovy Vary			
OBJEDNATEL: Střední město Karlovy Vary			
ACCE: Karlovy Vary - rekonstrukce ulice Vyšehradská		OBJEKT: SO 101 komunikace	
OBSAH		PODÉLNÝ PROFIL	
FORMÁT		DATUM	
ÚČEL		11/2022	
ČÍS. ZAKÁZKY		PPPS	
MĚŘÍTKO		1:112	
REGISTRACE-ICO		1:500/50	
ČÍS. VÝKRESU		13890450	
2		ČÍS. KOPIE	