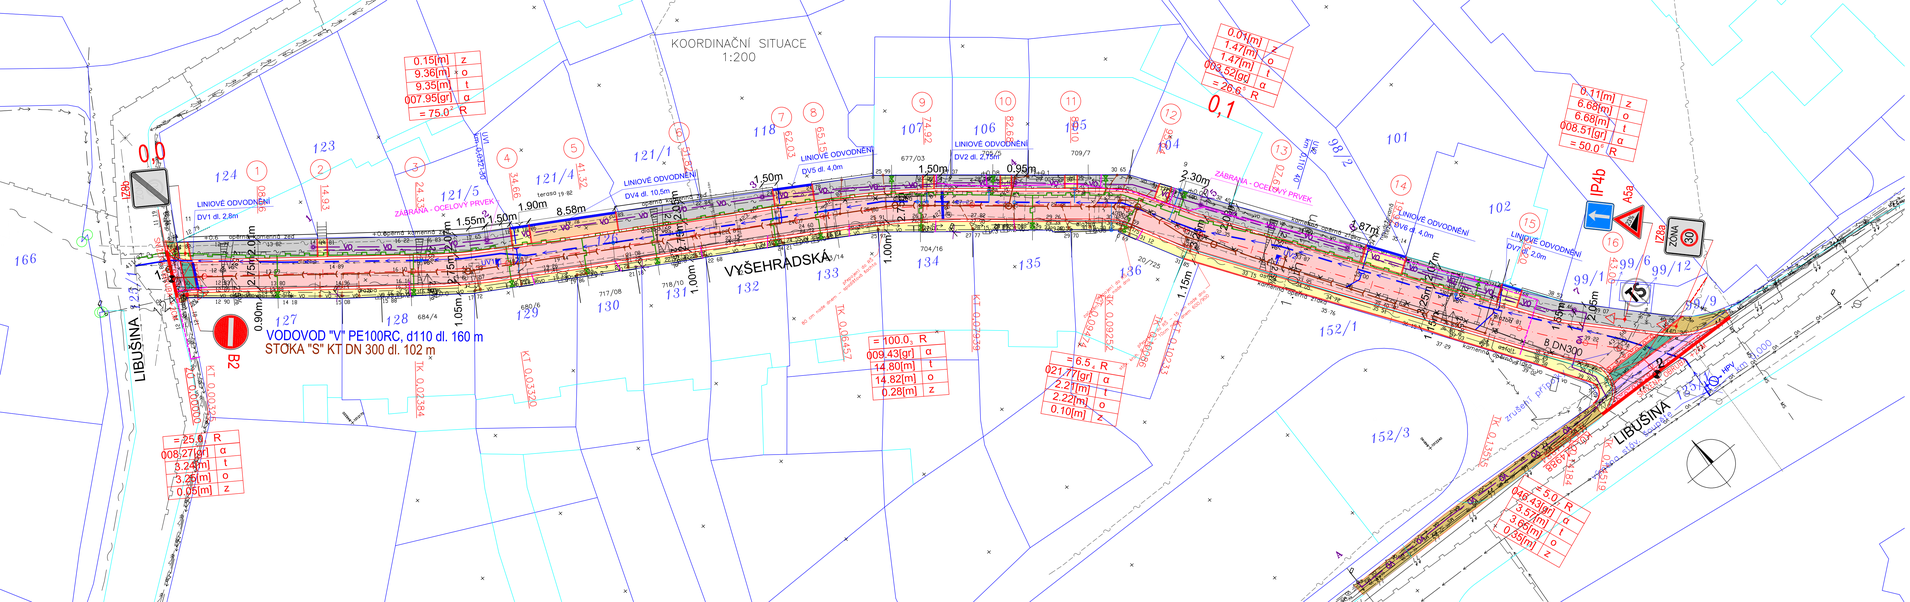

SEZNAM OBJEKTŮ

SO 101 KOMUNIKACE

SO 401 VEŘEJNÉ OSVĚTLENÍ

NAVRŽENÉ INŽENÝRSKÉ SÍTĚ:

- ULIČNÍ VPUST + PŘÍPOJKA – SO 101
- HISTORICKÝ LITINOVÝ SLOUP TYP B, VÝŠKA 3,9 m + HISTORICKÁ LITINOVÁ LUCERNA – SO 401
- VO – KABEL VO – SO 401
- KABEL VO – zemnící vodič – SO 401
- PLYNOVOD NTL – samostatná akce
- VODOVOD – samostatná akce
- KANALIZACE – samostatná akce
- NOVÝ KABEL CETIN
- MODERNIZACE KABELU CETIN
- HRANICE POZEMKŮ
- SLOUČENÁ HRANICE

LEGENDA:

- NOVÁ KONSTRUKCE – kamenná dlažba, velká kostka, vazba vějířová
- CHODNÍK – kamenná dlažba, malá kostka, vazba řádková
- CHODNÍK – betonová dlažba – předlážděný
- VJEZDY – kamenná dlažba, velká kostka, vazba vějířová
- PARKOVACÍ PLOCHA – kamenná dlažba, velká kostka, vazba vějířová
- CHODNÍKOVÝ PŘEJEZD – kamenná dlažba, velká kostka
- NÁJEZDOVÁ RAMPA – kamenná dlažba, velká kostka
- SIGNÁLNÍ, VAROVNÝ PÁS PRO NEVIDOMÉ – žlutá kostka velká

LEGENDA STAVAJICICH IS:

- PLYN – NTL
- PLYN – STL
- CETIN – METALICKÝ KABEL
- CETIN – OPTICKÝ KABEL
- CETIN – NEPROVOZOVANÁ SÍŤ
- CETIN – NEZAMĚŘENÝ METALICKÝ KABEL
- VODOVOD
- KANALIZACE
- ČEZ – NN PODZEMNÍ VEDENÍ
- ČEZ – VN PODZEMNÍ VEDENÍ
- ČEZ Telco
- VO – VEŘEJNÉ OSVĚTLENÍ
- MS – METROPOLITNÍ SÍŤ

VYTYČOVACÍ BODY

ČÍSLO BODU	SOUŘADNICE X	SOUŘADNICE Y	POPIS
1	1012147.675	849224.615	ZÚ
2	1012248.740	849118.174	KÚ

PŘED ZAHÁJENÍM ZEMNÍCH PRACÍ VYTÝČIT VŠECHNY INŽENÝRSKÉ SÍTĚ A DODRŽOVAT PODMÍNKY JEJICH SPRÁVCŮ. ZÁKRES INŽENÝRSKÝCH SÍTÍ NESLOUŽÍ JAKO VYTYČOVACÍ VÝKRES. KABELY NUTNO VYTÝČIT A OVĚŘIT SONDAMI.

PROJEKTOVÁNÍ DOPRAVNÍCH STAVEB
Projekční kancelář Ing. Škubalová
U Bachmače 28, 326 00 PLZEŇ
tel. 377 455 842

VÝŠKOVÝ SYSTÉM Bpv

SOUŘADNICOVÝ SYSTÉM S-JTSK

VED. PROJEKTANT	ZODP. PROJEKTANT	VYPRACOVAL	SCHVÁLIL	Projekční kancelář Ing. Škubalová U Bachmače 28, 326 00 PLZEŇ tel. 377 455 842
Ing. Škubalová	Ing. Škubalová	Ing. Bobková	Ing. Škubalová	

KAT.ÚZEMÍ: Karlovy Vary	KRAJ: Karlovarský	FORMÁT	
OBJEDNATEL: Statutární město Karlovy Vary		DATUM	11/2022
AKCE: Karlovy Vary - rekonstrukce ulice Vyšehradská		ÚČEL	PDPS
		ČÍS. ZAKÁZKY	1712
		MĚŘÍTKO	1:200
		REGISTRACE-IČO	13890450
OBSAH: KOORDINAČNÍ SITUACE		ČÍS. VÝKRESU C3	ČÍS. KOPIE