
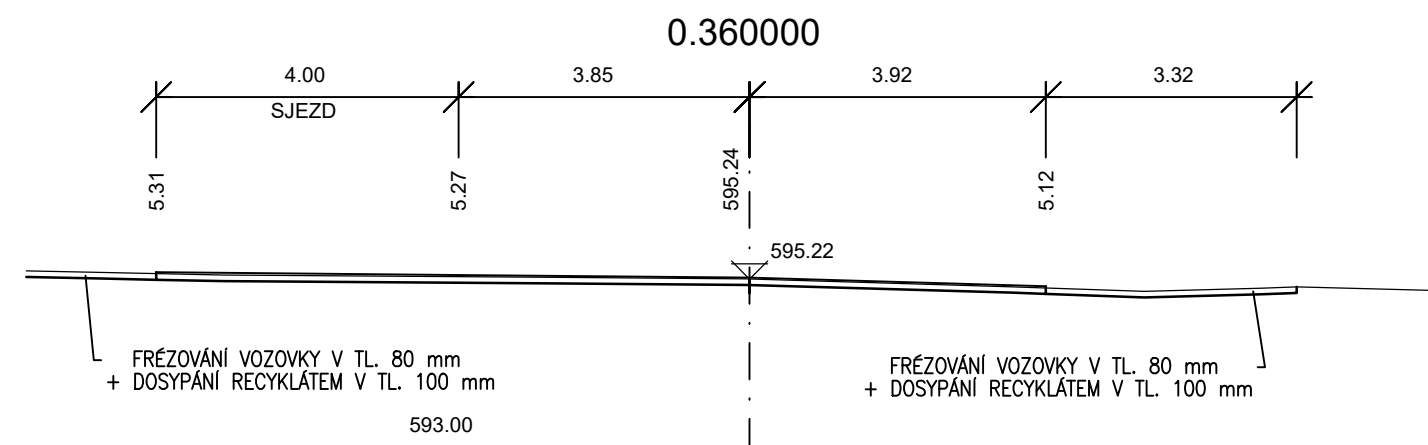
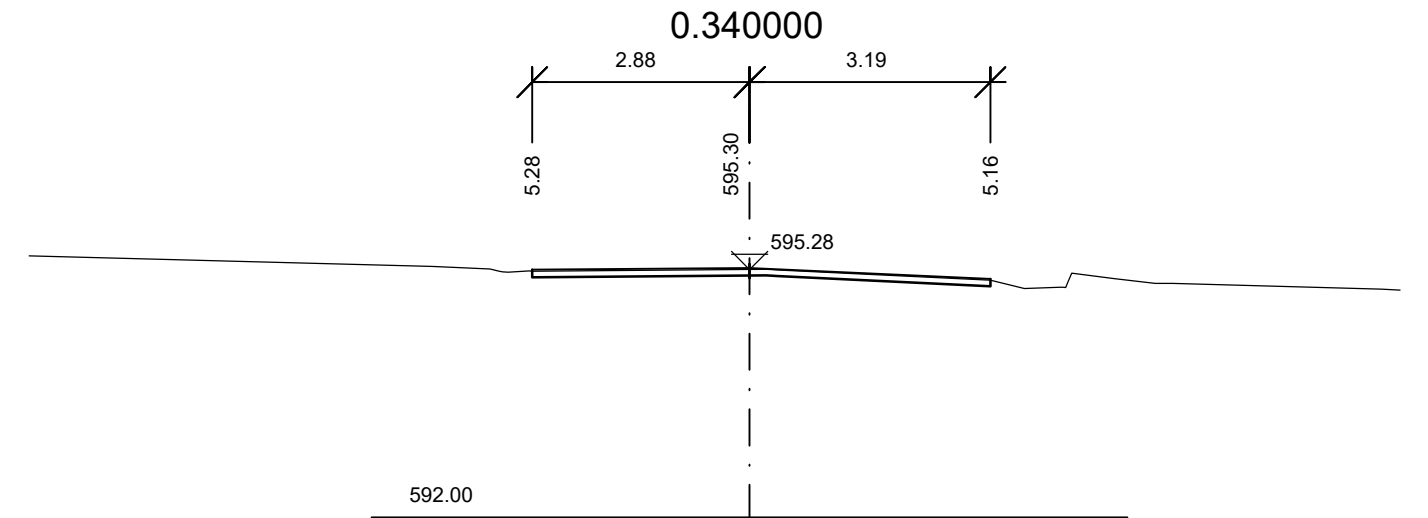
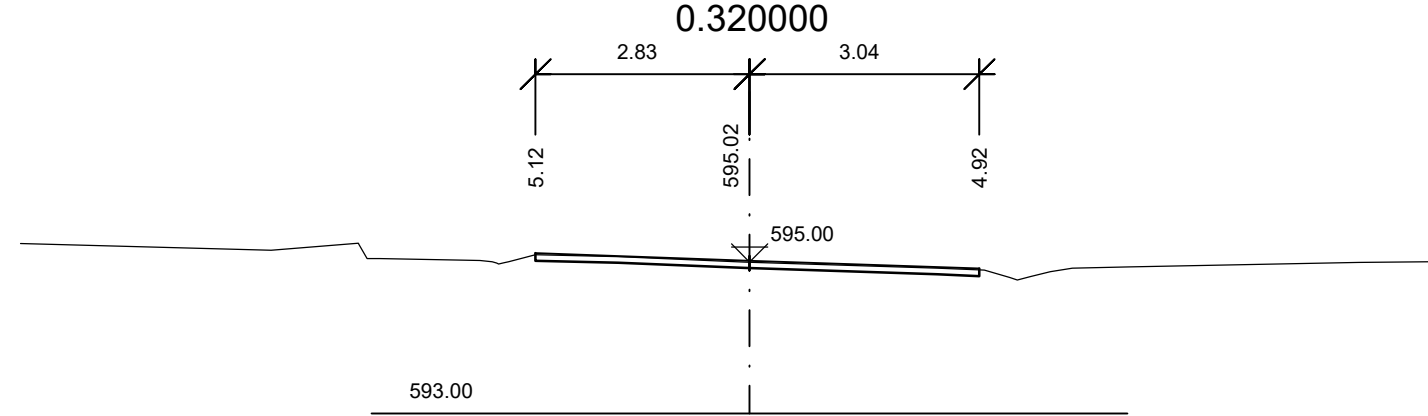
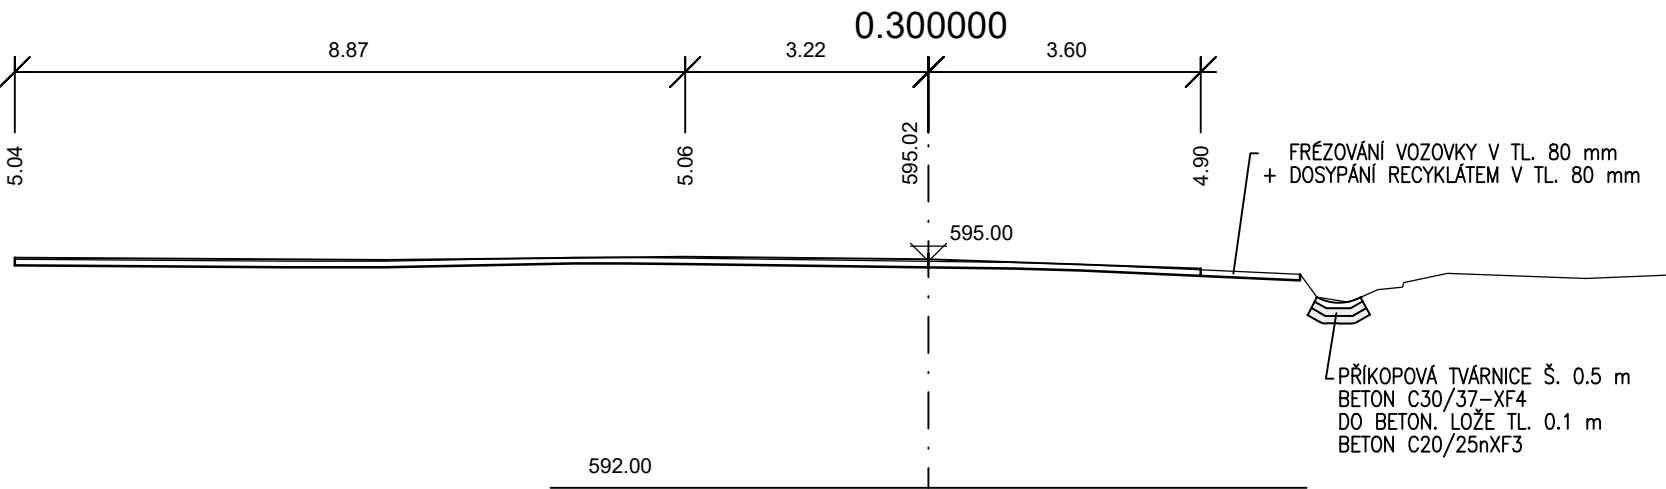
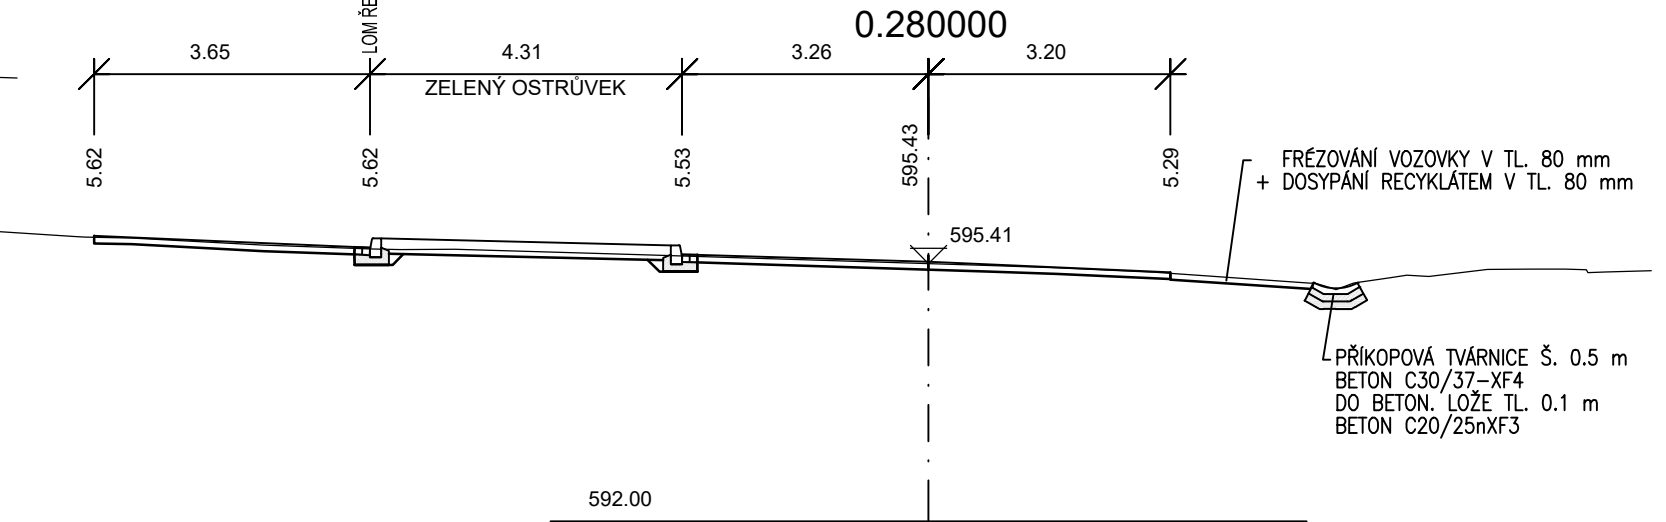
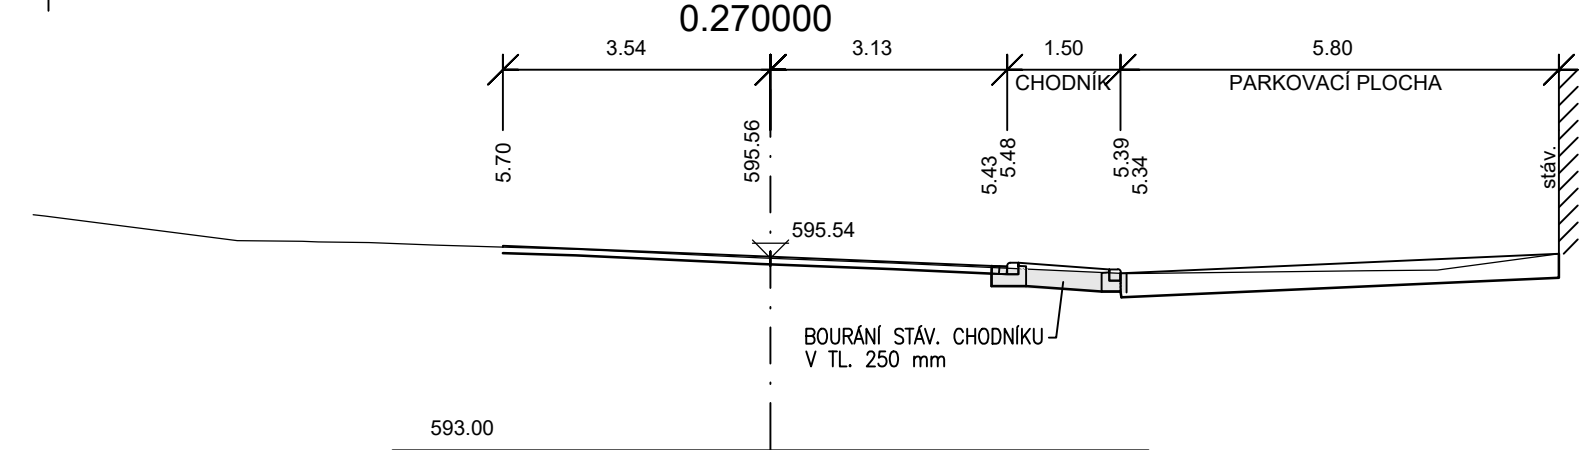
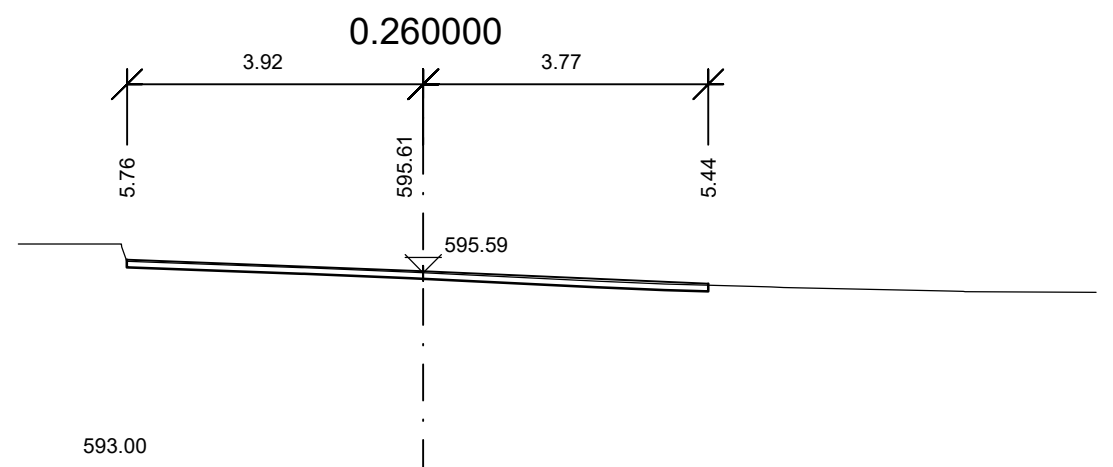
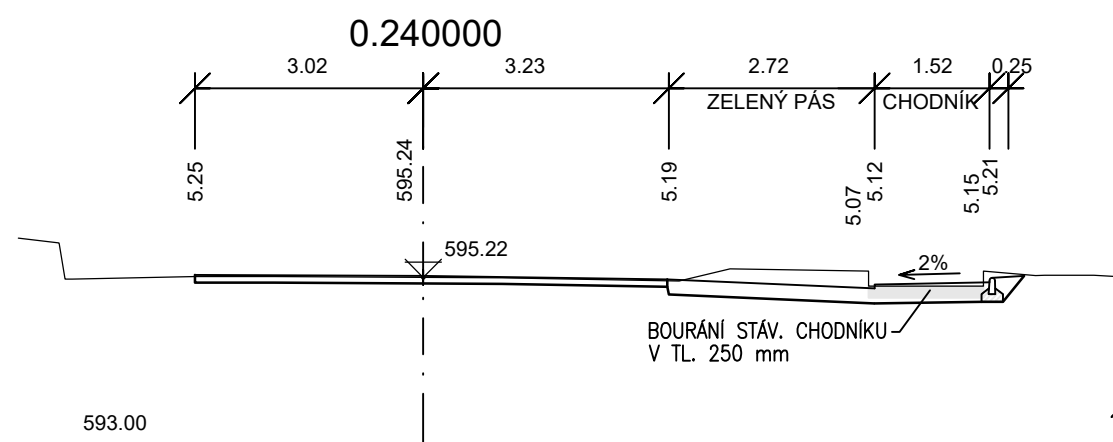
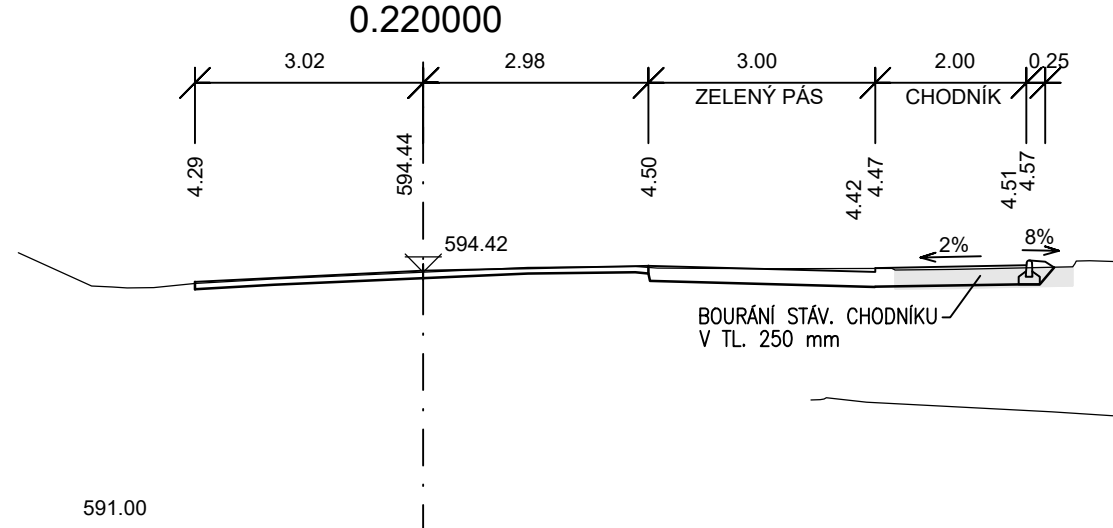
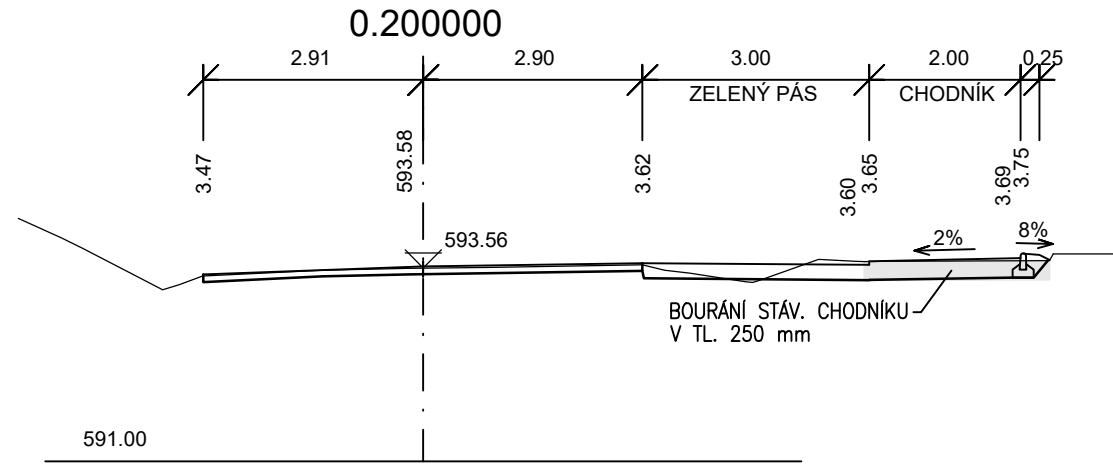
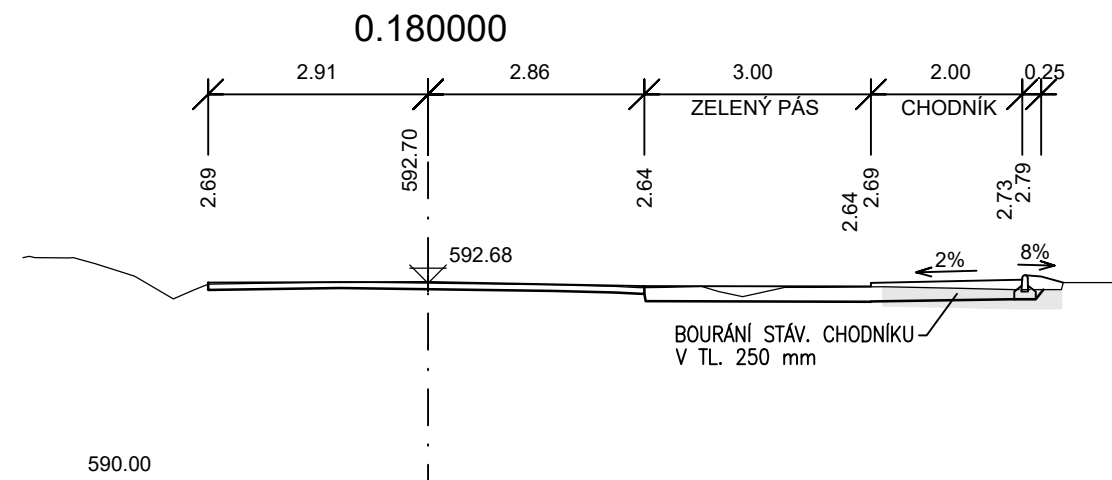
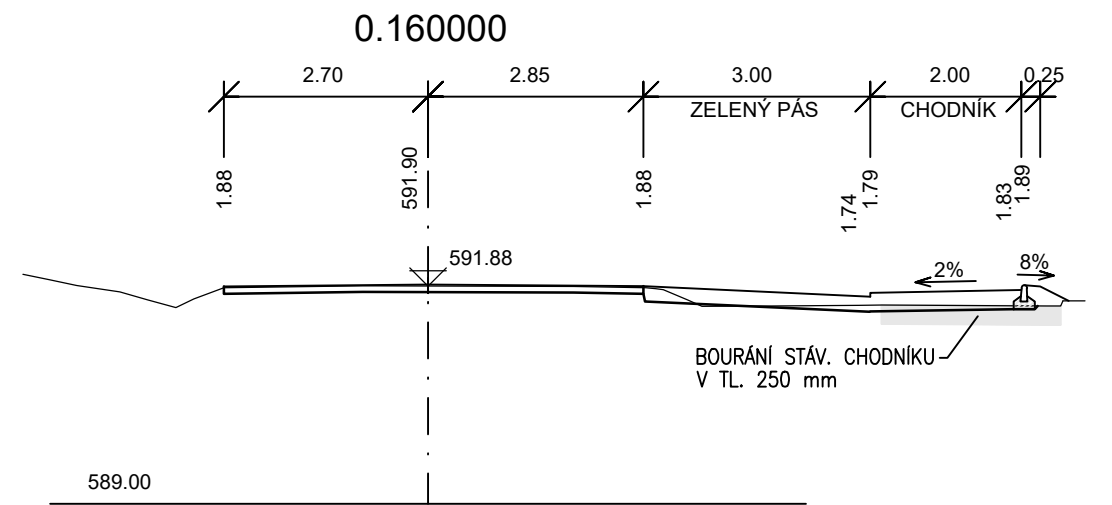
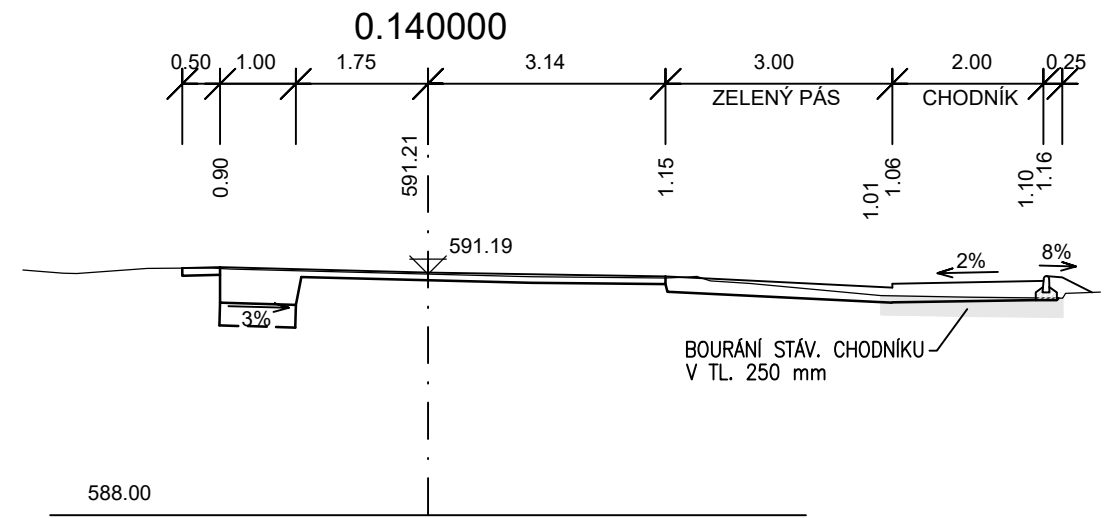
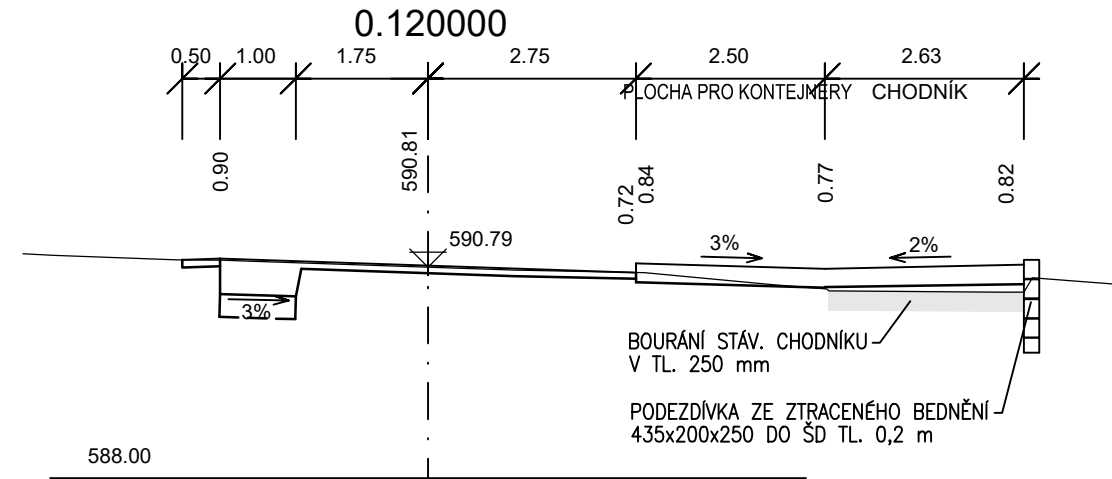
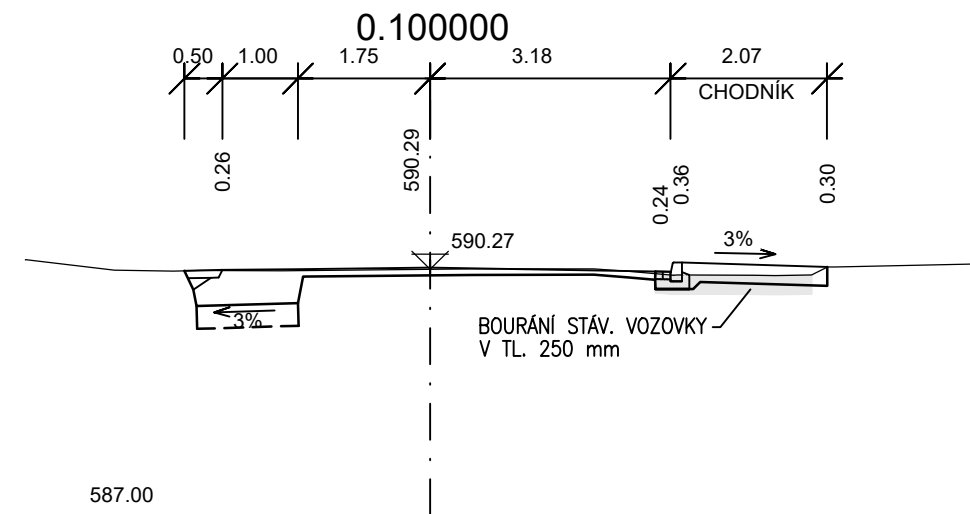
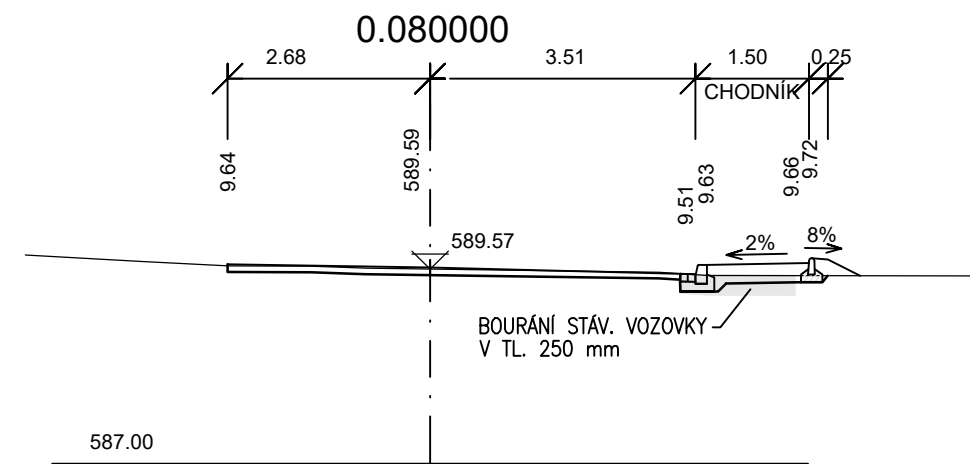
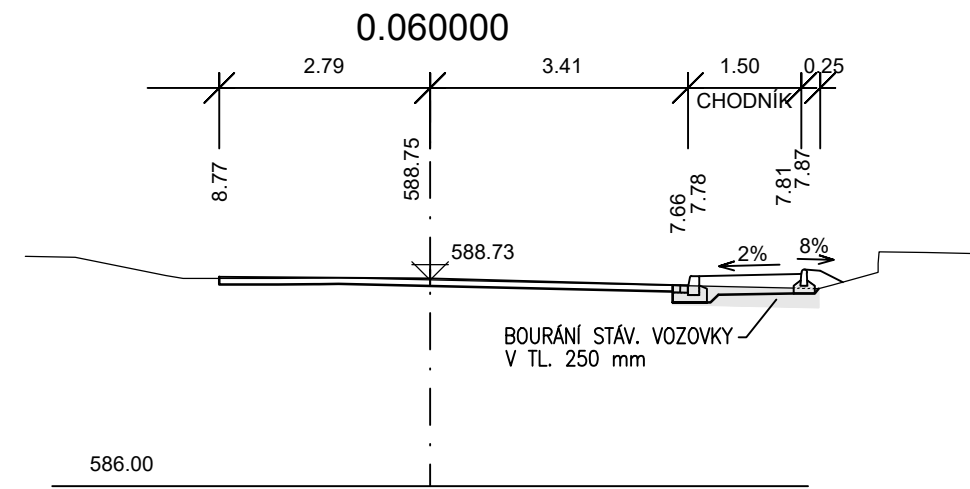


PŘÍČNÉ ŘEZY
M 1:100

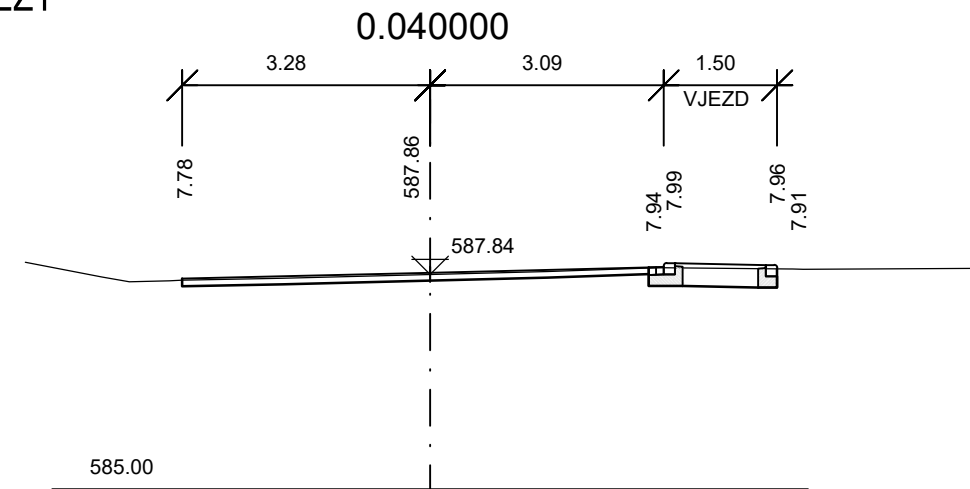

Souřadnicový systém: S-JTSK, Výškový systém: Bpv	
Priloha:	KARLOVY VARY, OLŠOVÁ VRATA - OPRAVA MÍSTNÍCH KOMUNIKACÍ
	SO 101 - PŘÍČNÉ ŘEZY
Zhotovitel: PRAGOPROJEKT	
Datum: 03/2023	
Měřítko: 1:100	
Č. příl.: 5.	